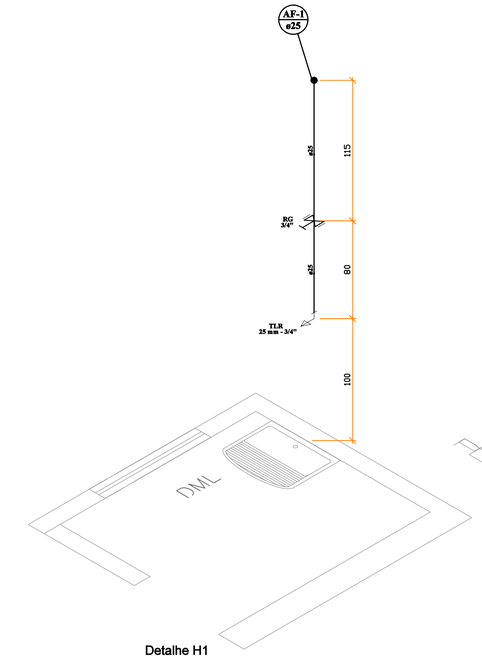

Detalhe H1
Escala 1:25

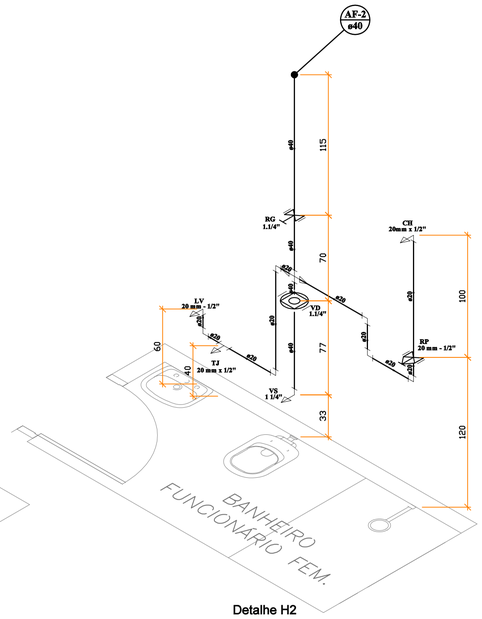

Detalhe H2
Escala 1:25

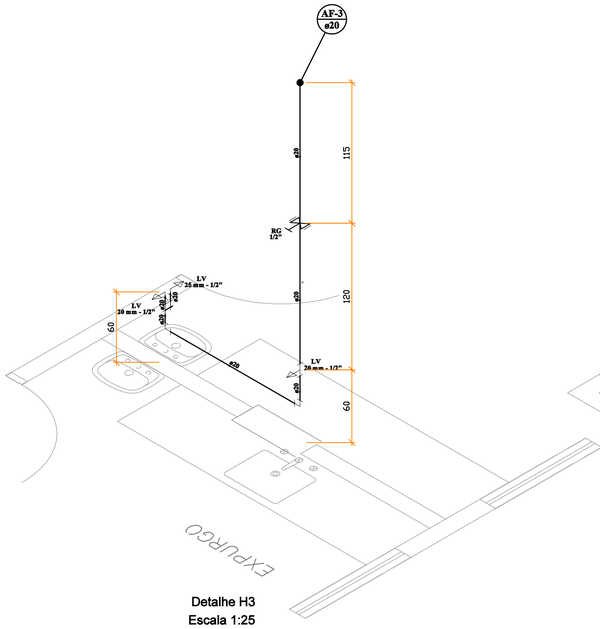

Detalhe H3
Escala 1:25

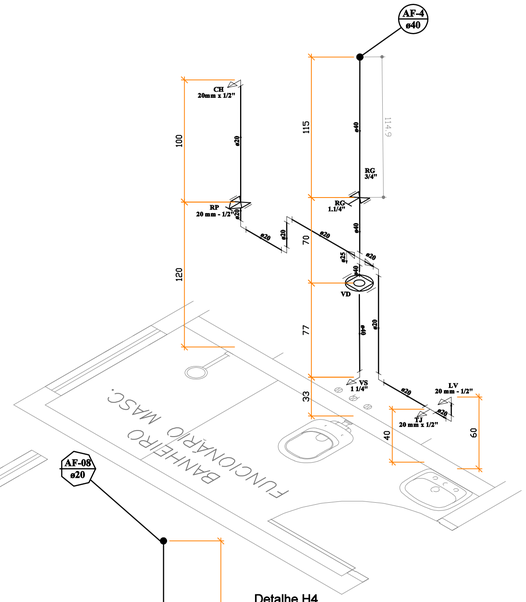

Detalhe H4
Escala 1:25

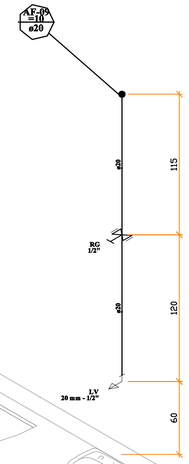

Detalhe H5
Escala 1:25

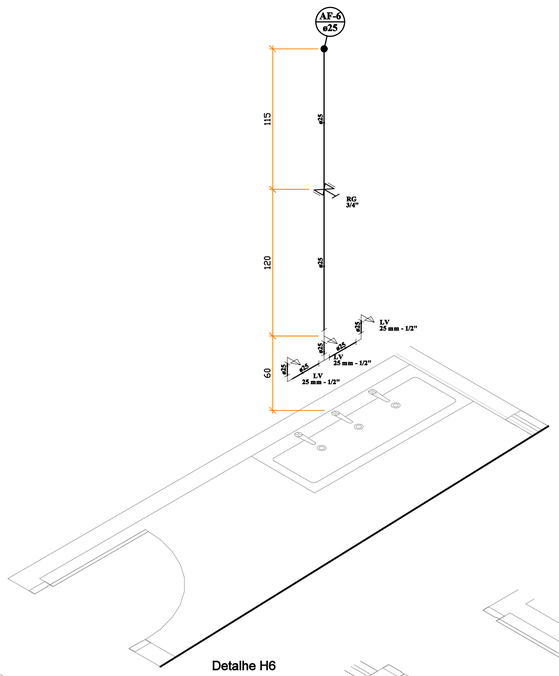

Detalhe H6
Escala 1:25

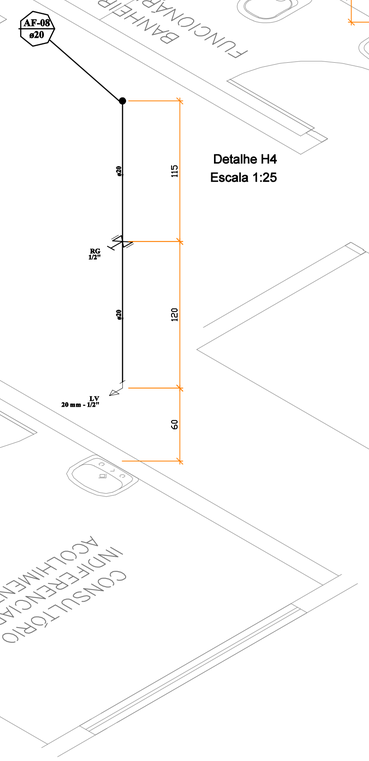

Detalhe H8
Escala 1:25

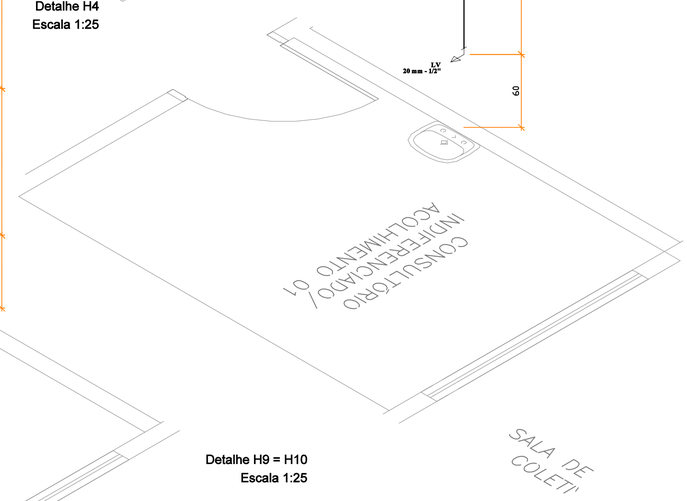

Detalhe H9 = H10
Escala 1:25

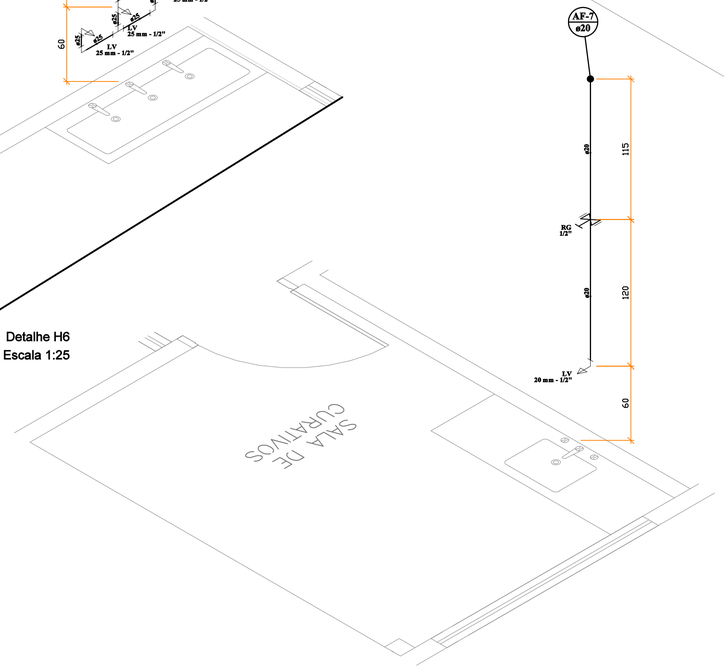

Detalhe H7
Escala 1:25

REVISÃO	DATA	DESCRIÇÃO DA REVISÃO	DESENHO

PROPRIETÁRIO:

OBRA:

OBRA:

RESPONSÁVEL PELO PROJETO:

ENDEREÇO:

PROJETO:

HIDROSSANITÁRIO

DESCRIÇÃO DO PROJETO:

INSTALAÇÕES HIDROSSANITÁRIAS
DETALHES ISOMÉTRICOS

PRANCHA:

02/05

FORMATO A1