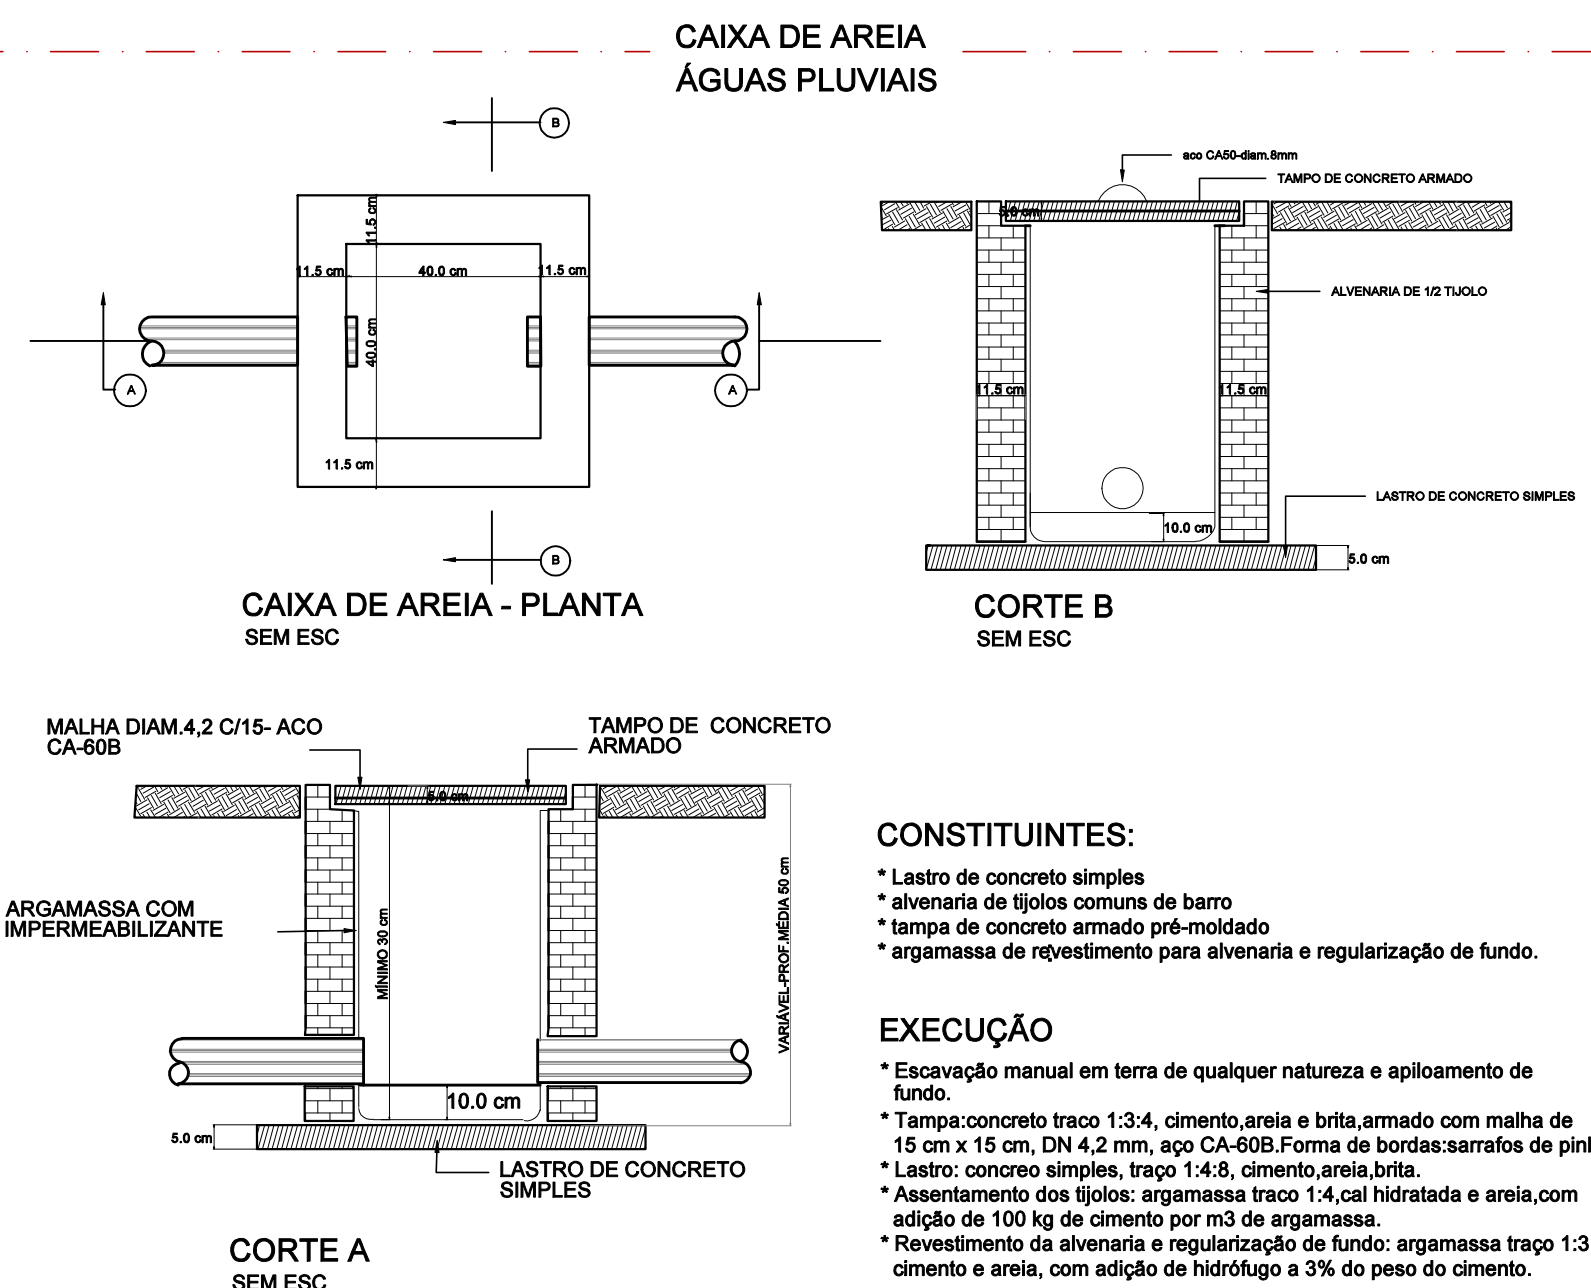
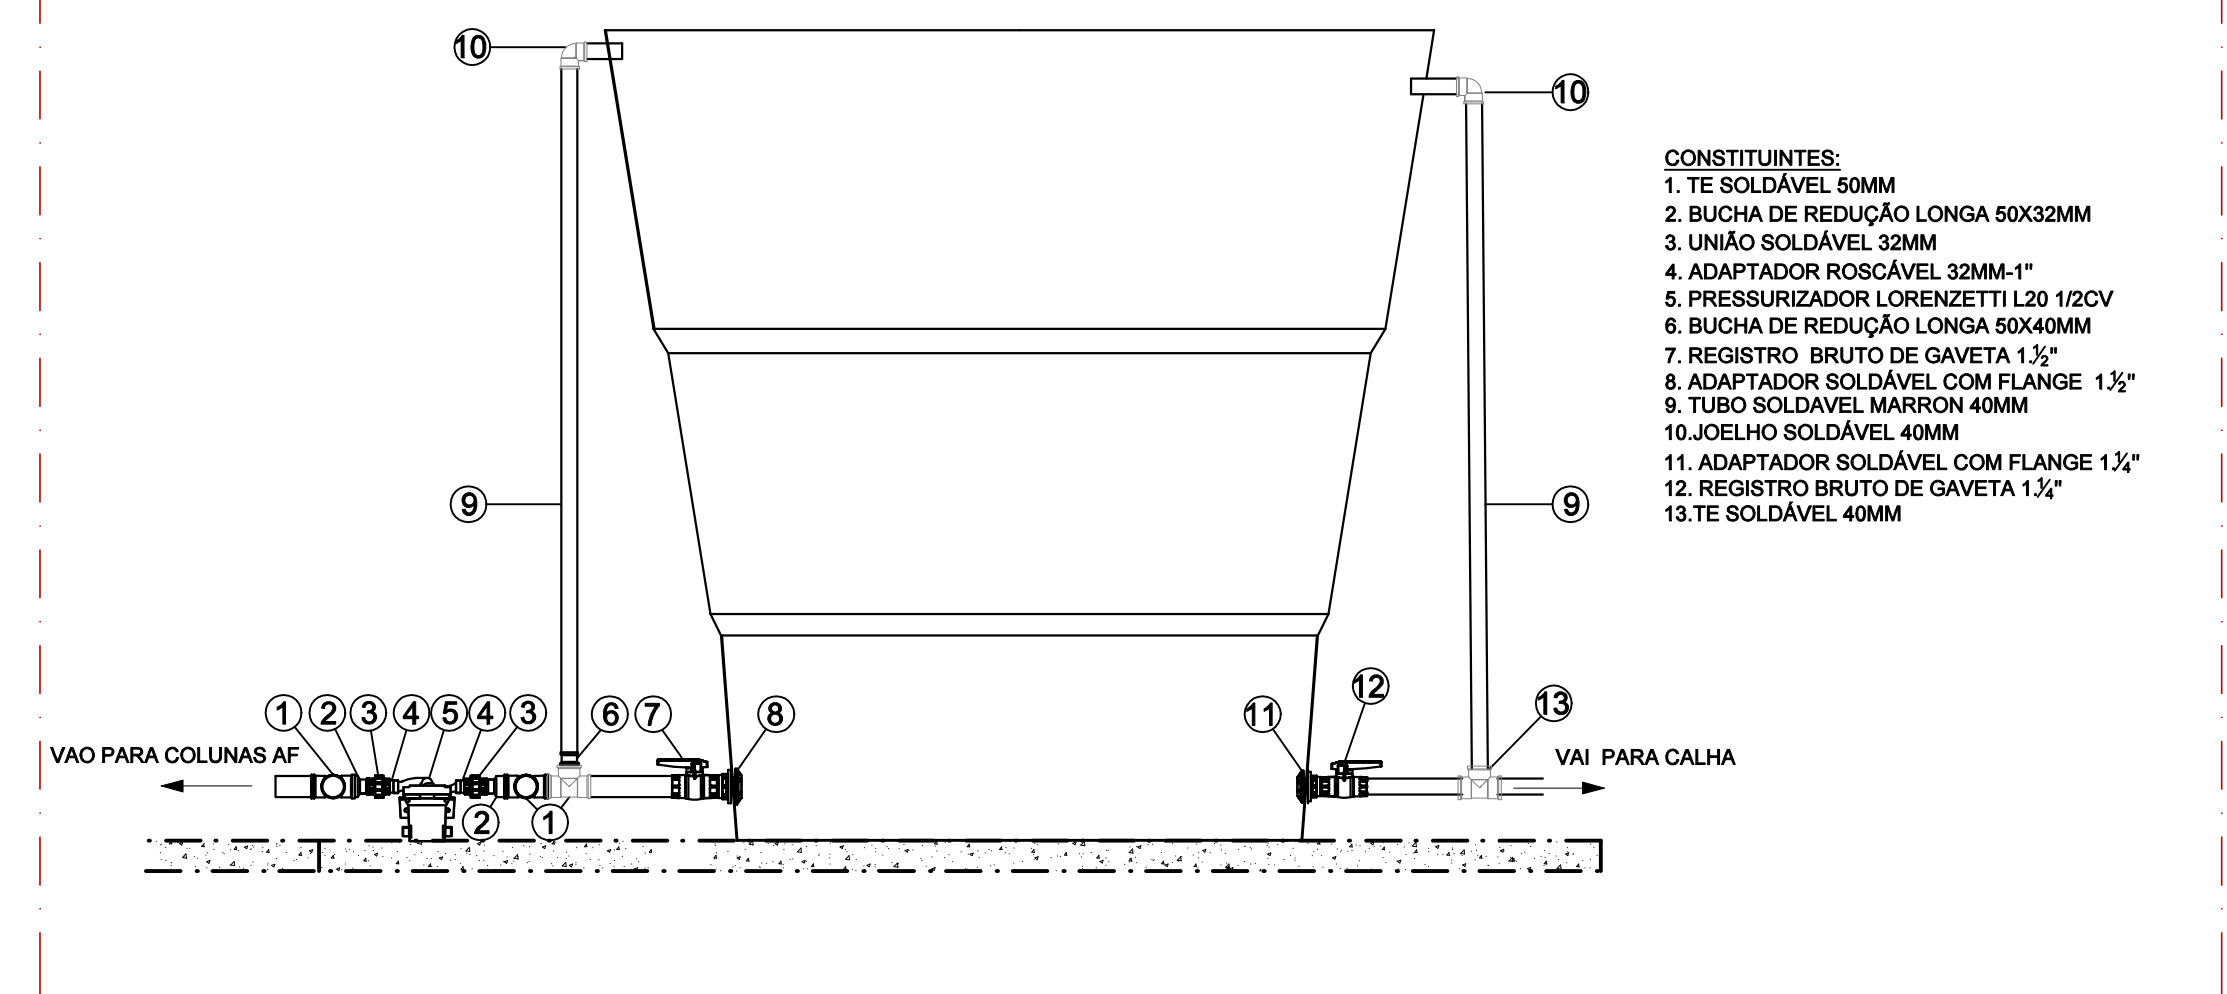


Detalhe
H14 H16
Escala 1:25

DETALHE RESERVATÓRIO
VISTA LATERAL

[illegible]