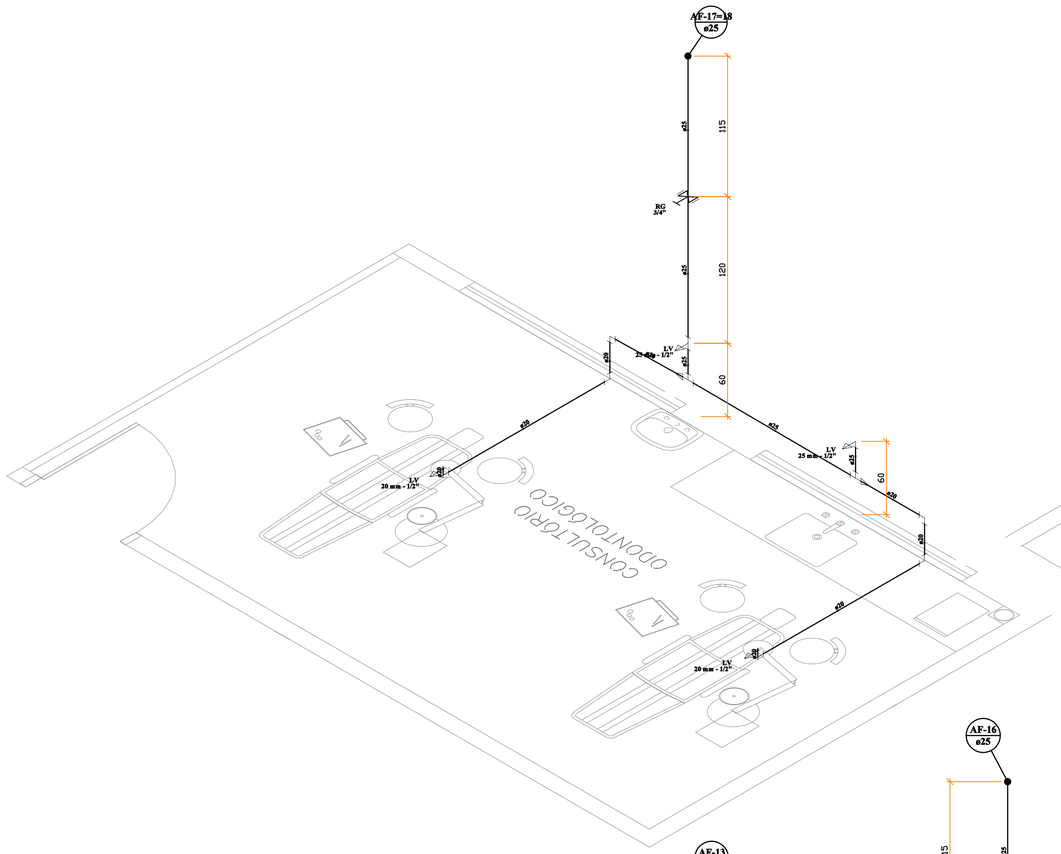

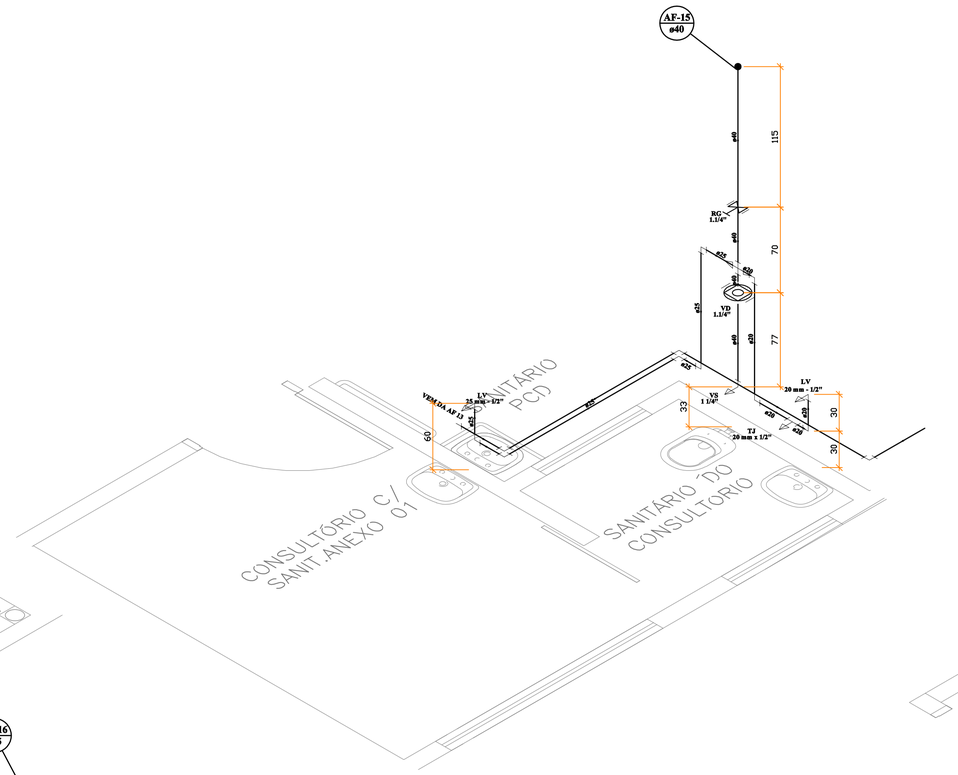

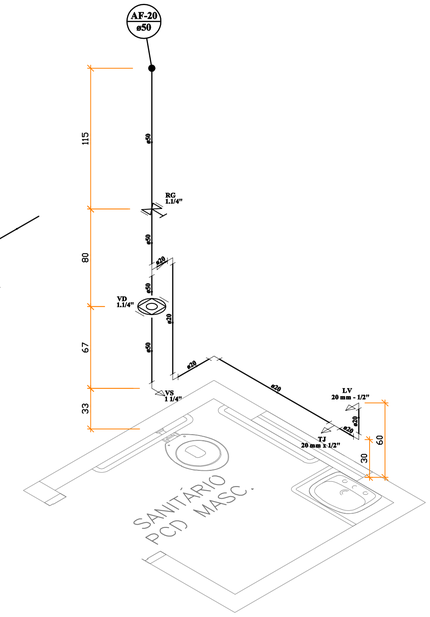

Detalhe H20
Escala 1:25

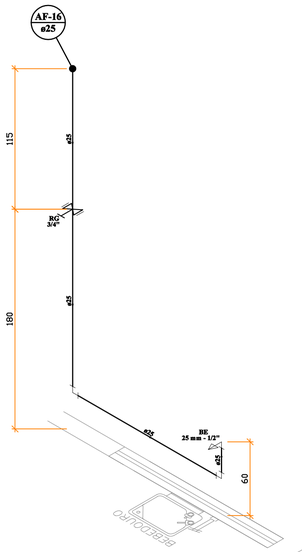

Detalhe H16
Escala 1:25

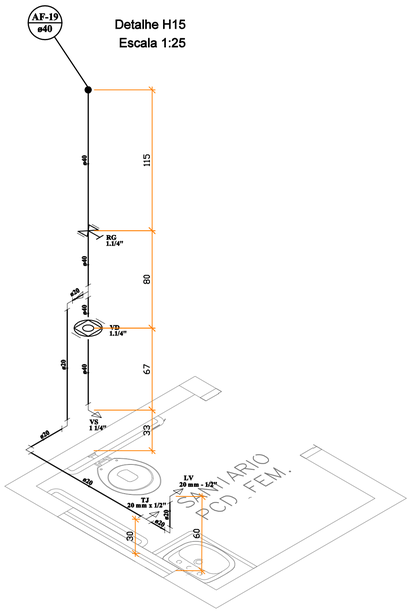

Detalhe H19
Escala 1:25

Detalhe H15
Escala 1:25

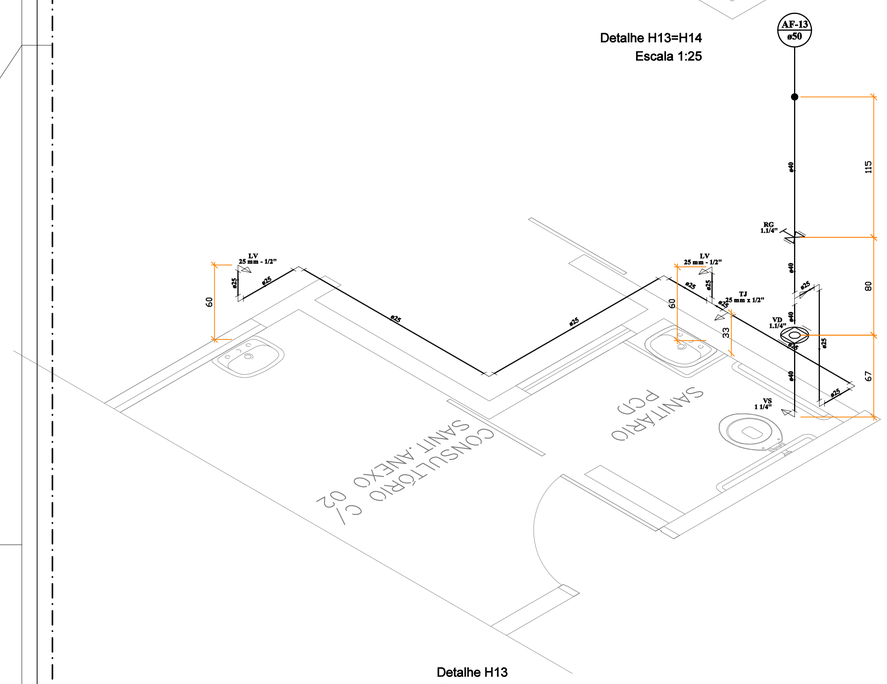

Detalhe H13=H14
Escala 1:25

Detalhe H13
Escala 1:25

DETALHE RESERVATÓRIO
VISTA DE TOPO

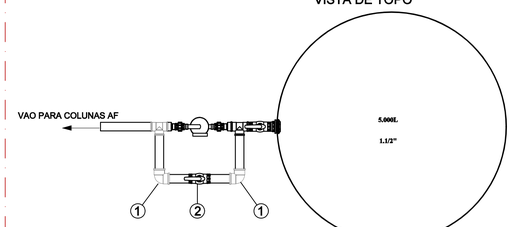

CONSTITUINTES:
1. JOELHO SOLDÁVEL 50MM
2. REGISTRO BRUTO 1.½"

REVISÃO	DATA	DESCRIÇÃO DA REVISÃO	DESENHO

PORTAL
ENGENHARIA

RESPONSÁVEL PELO PROJETO:

ENG. JUNIO GOMES VIEIRA
CREA MG100595/D | (31) 9559-9022
portalengenharia.junio@gmail.com

PROPRIETÁRIO:
FUNDO MUNICIPAL DE SAÚDE

OBRA:
UNIDADE BÁSICA DE SAÚDE TIPO II - DUQUESA II

OBRA:
CONSTRUÇÃO INSTITUCIONAL

ENDEREÇO:
RUA MODESTINO GONÇALVES FILHO 15, MONTE CARLOS
SANTA LUZIA - MG

PROJETO:
HIDROSSANITÁRIO

DESCRIÇÃO DO PROJETO:
INSTALAÇÕES HIDROSSANITÁRIAS
DETALHES ISOMÉTRICOS E CAIXA DAGUA

PRANCHA:
04/05

FORMATO A1