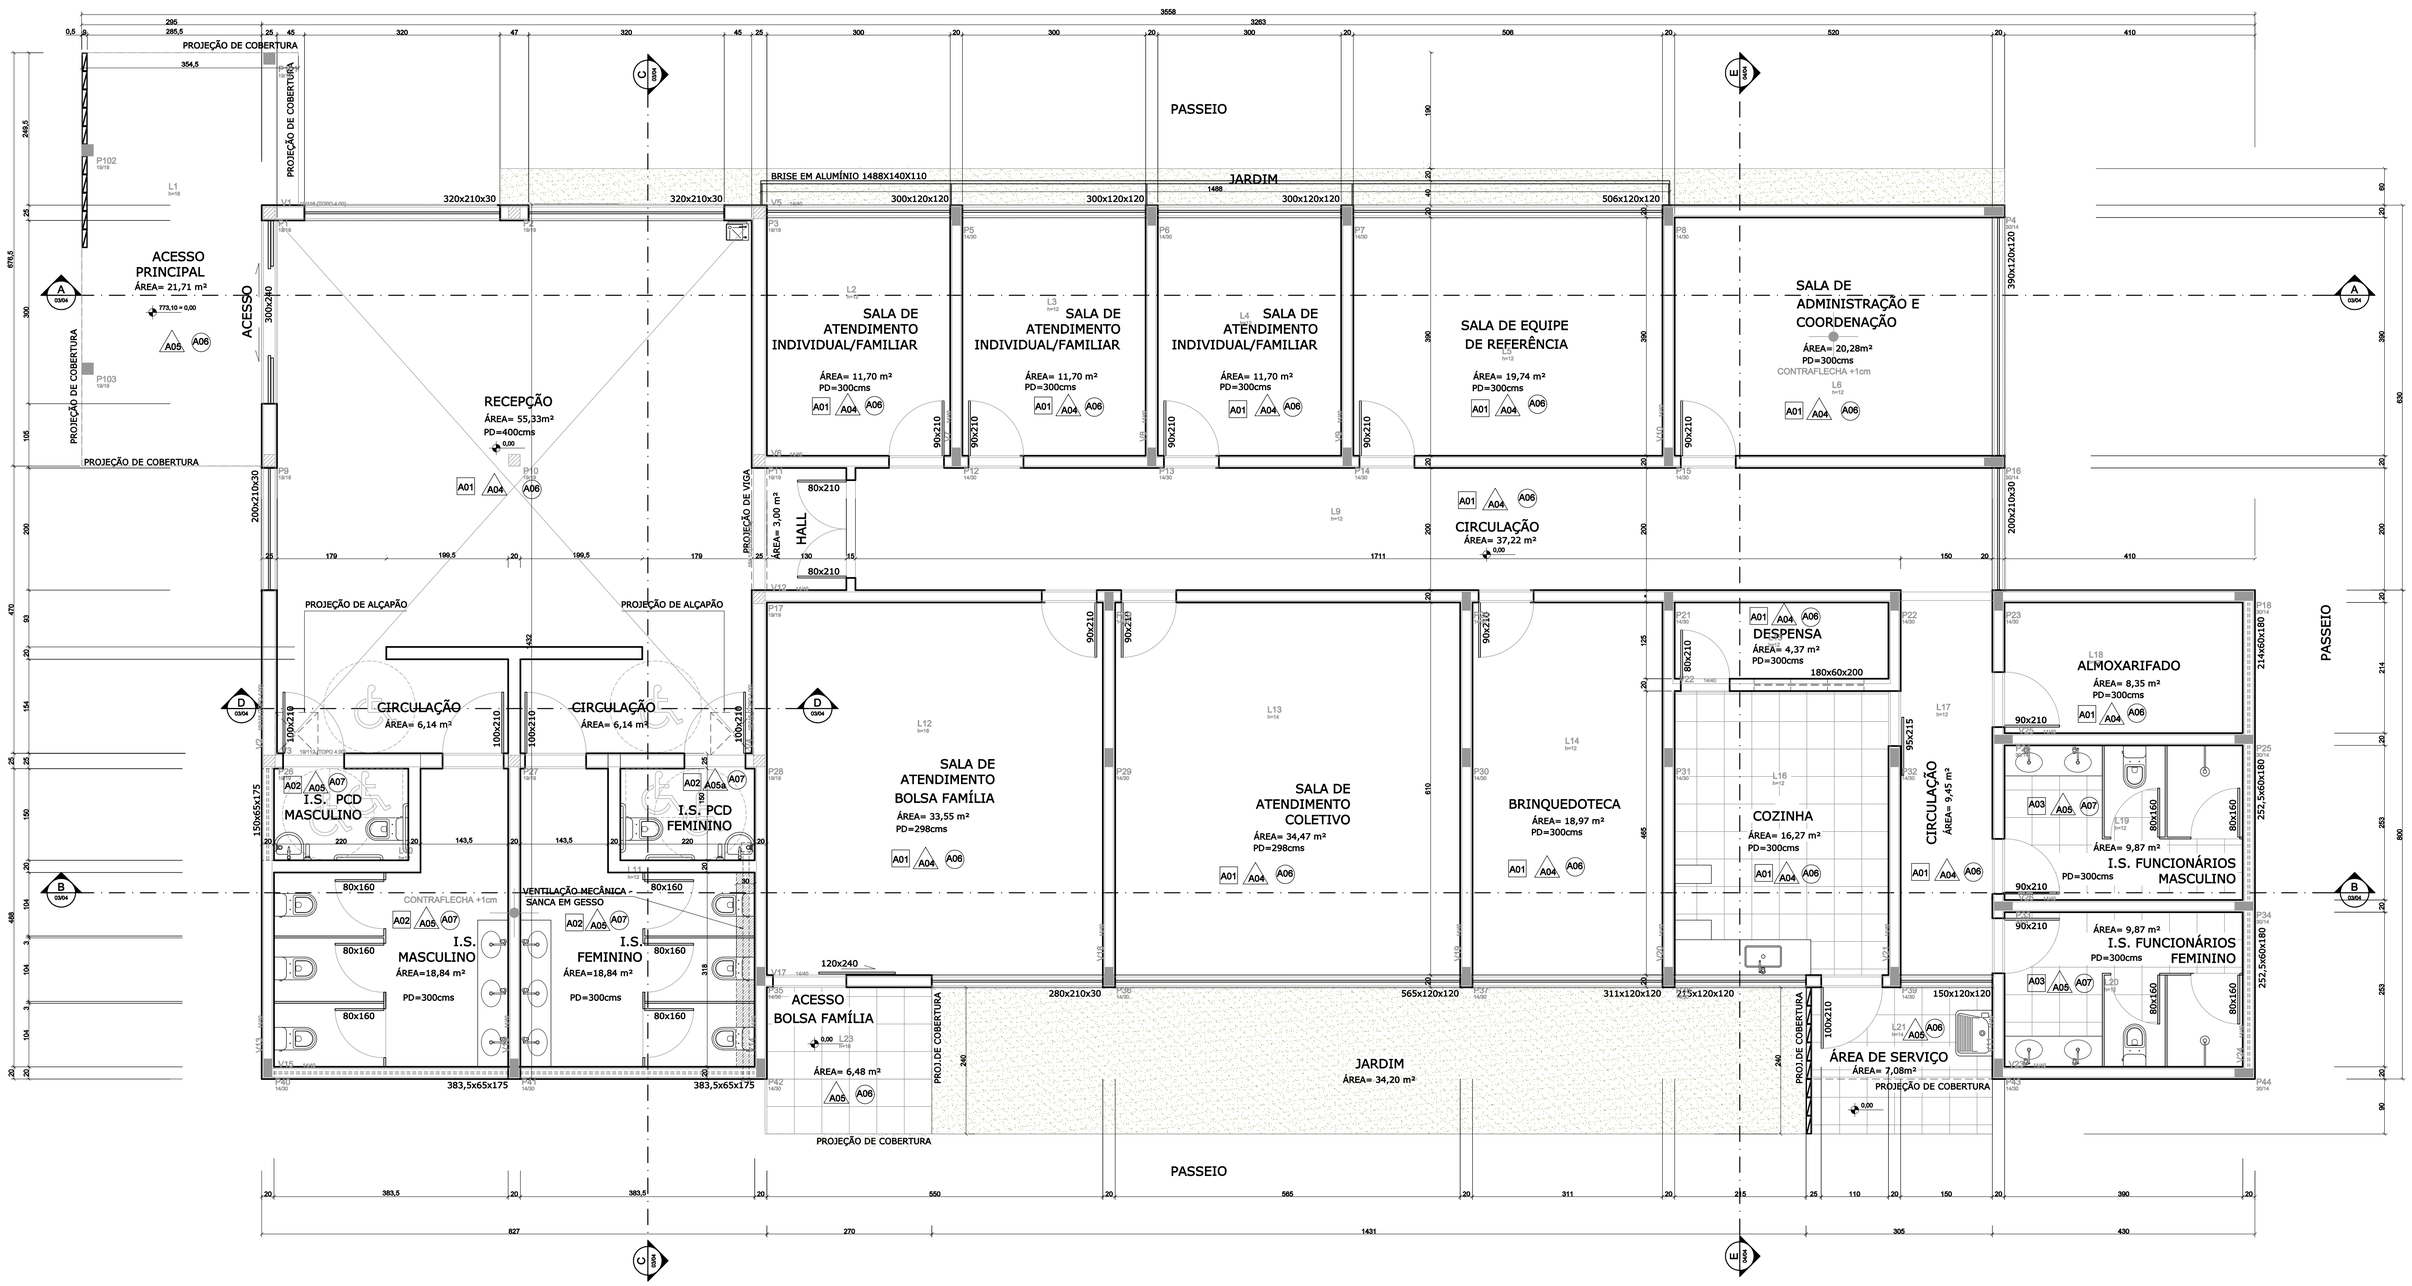

PLANTA CRAS CURUMIM ÁREA TOTAL=443,17 m²

ESCALA.....1/50

ÁREA DESTINADA A CARIMBOS E ASSINATURAS

QUADRO DE ACABAMENTO

AMBIENTES	ACABAMENTO
A01	PAREDE EM ALVENARIA COM REBOCO LISO / MASSA E PINTURA PVA BRANCA
A02	PAREDE COM CERÂMICA RETIFICADA 33x45 cm
A03	PAREDE COM CERÂMICA RETIFICADA 33x45 cm ATÉ 2,10 m RESTANTE PINTURA ACRÍLICA
A04	TETO EM REBOCO LISO / TINTA LATEX BRANCO
A05	TETO EM REBOCO LISO / TINTA ACRÍLICA
A05a	REBAIXO EM GESSO
A06	PISO EM PORCELANATAO 45X 45 E RODAPÉ DE 15 CM
A07	PISO EM PORCELANATAO 45X 45

SIMBOLOGIA E ESPECIFICAÇÕES

○	DEFINE TODOS OS REVESTIMENTOS ESPECIFICADOS EM PISOS E PLANOS HORIZONTAIS
△	DEFINE TODOS OS REVESTIMENTOS ESPECIFICADOS EM TETOS
□	DEFINE TODOS OS REVESTIMENTOS ESPECIFICADOS EM PAREDES E PLANOS VERTICAIS

NOTAS GERAIS :

ESQUADRIAS E BRISE EM ALUMÍNIO
PORTAS INTERNAS EM MADEIRA - DIMENSÃO ESTÃO INDICADAS EM PROJETO
PEITORIL,SOLEIRAS E DIVISÓRIAS EM GRANITO ANDORINHA
FACHADA EM TEXTURA ACRÍLICA
COBOGÓ EM CONCRETO

REV.	DATA	DESCRIÇÃO
00	14/02/20	EMISSÃO INICIAL
01	13/04/21	ELIMINAÇÃO DA MOLDURA (BEIRAL) EM CONCRETO NAS JANELAS PREVISÃO DO BRISE EM ALUMÍNIO E DEFINIÇÃO DOS ACABAMENTOS
02	30/08/21	REVISÃO BANHO FEMININO E MASCULINO

SECRETARIA MUNICIPAL DE OBRAS
DEPARTAMENTO DE ENGENHARIA E ARQUITETURA

SECRETÁRIO DE OBRAS	BRUNO MÁRCIO MOREIRA ALMEIDA	
RESPONSÁVEL TÉCNICO	ANDRÉA LAIS MOREIRA CÂMARA	CAU A39314-2
PROJETISTA	ANA PAULA DIAS E ANDRÉA LAIS	

PREFEITURA MUNICIPAL DE SANTA LUZIA
ADM. DELEGADO CHRISTIANO XAVIER

NÚMERO	DISCIPLINA	ETAPA	DATA
001	ARQUITETURA	PROJETO BÁSICO	13/04/2021

CONTEÚDO DA PRANCHA
PROJETO ARQUITETÔNICO
PLANTA
CRAS CURUMIM

FOLHA 02/04
REVISÃO 01

NOME DO ARQUIVO: 000-AA-BB-CC-DDDDD-REV

DIREITOS RESERVADOS (LEI FEDERAL 9.610 DE 19/12/1998).
A REPRODUÇÃO OU EXECUÇÃO TOTAL OU PARCIAL DESTE PROJETO, SEM PRÉVIA AUTORIZAÇÃO, SUJEITA O RESPONSÁVEL ÀS MEDIDAS LEGAIS CABÍVEIS.

FORMATO A1