




SEÇÃO A

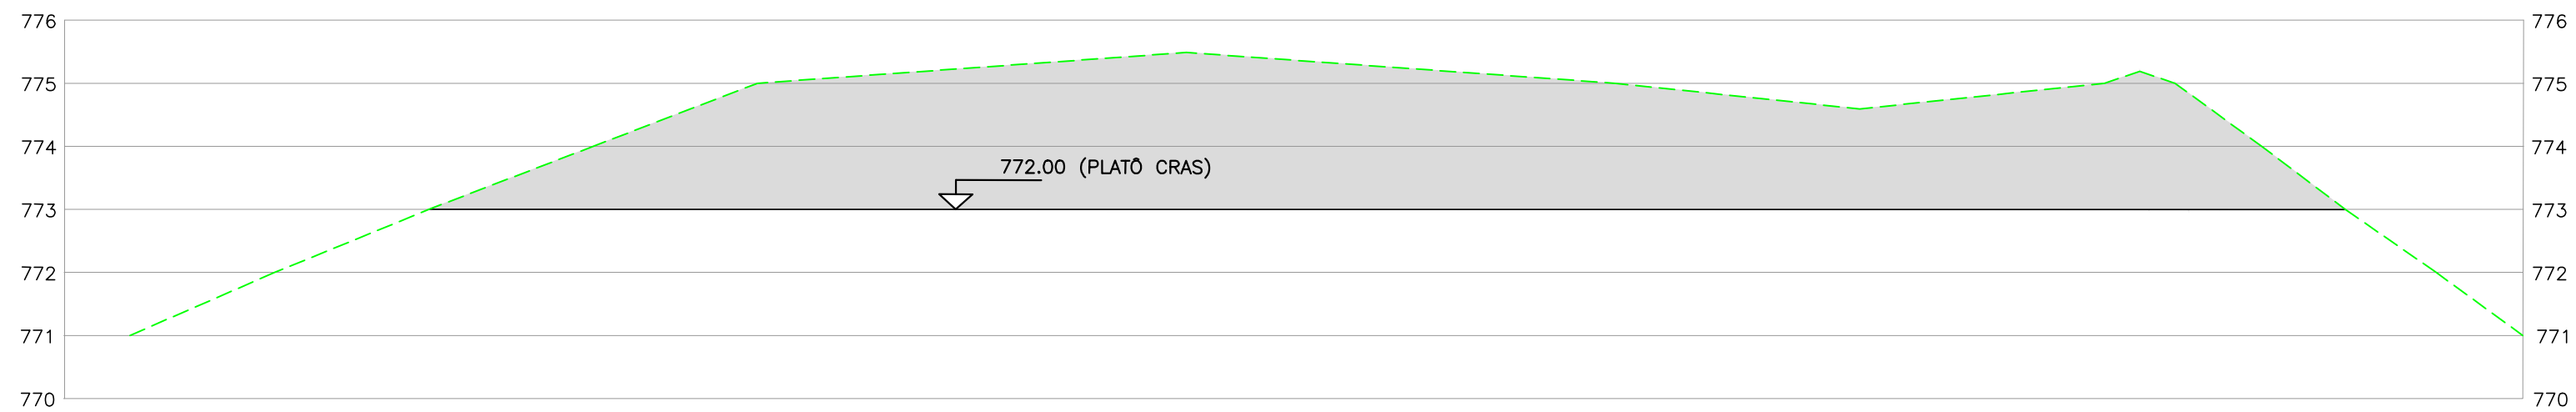


SEÇÃO B

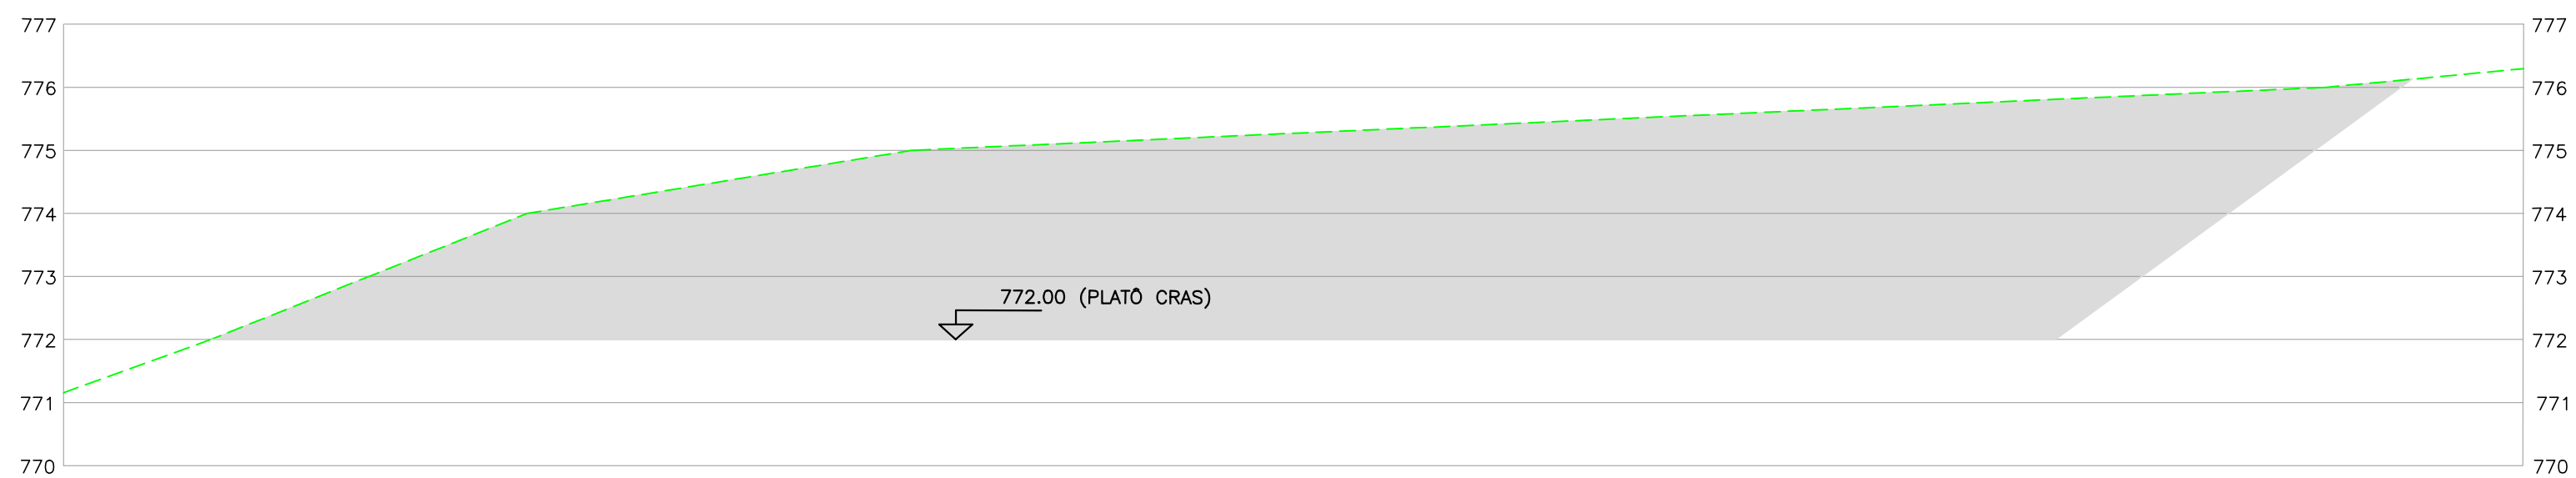


SEÇÃO C

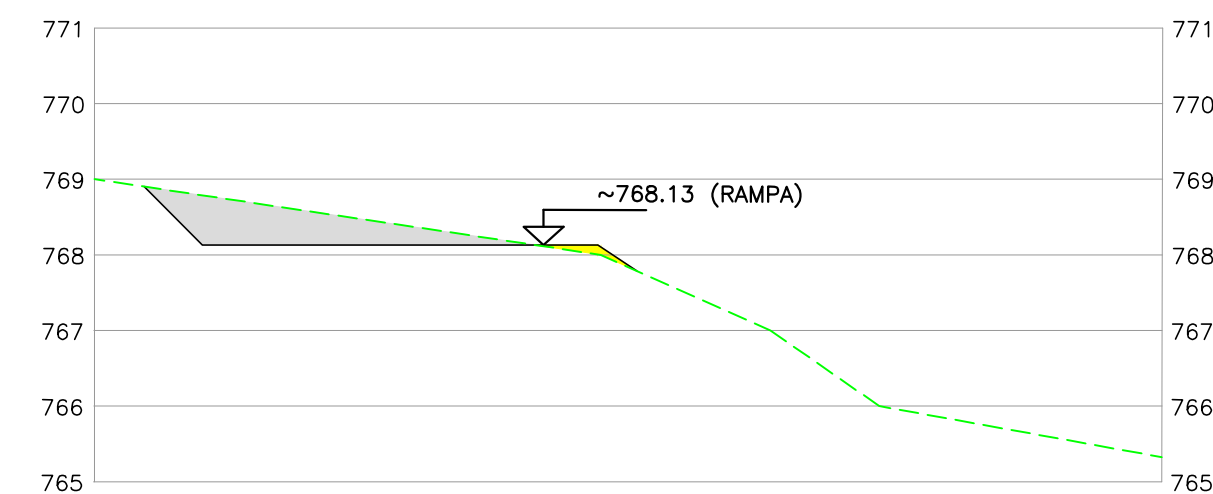

SEÇÃO 1

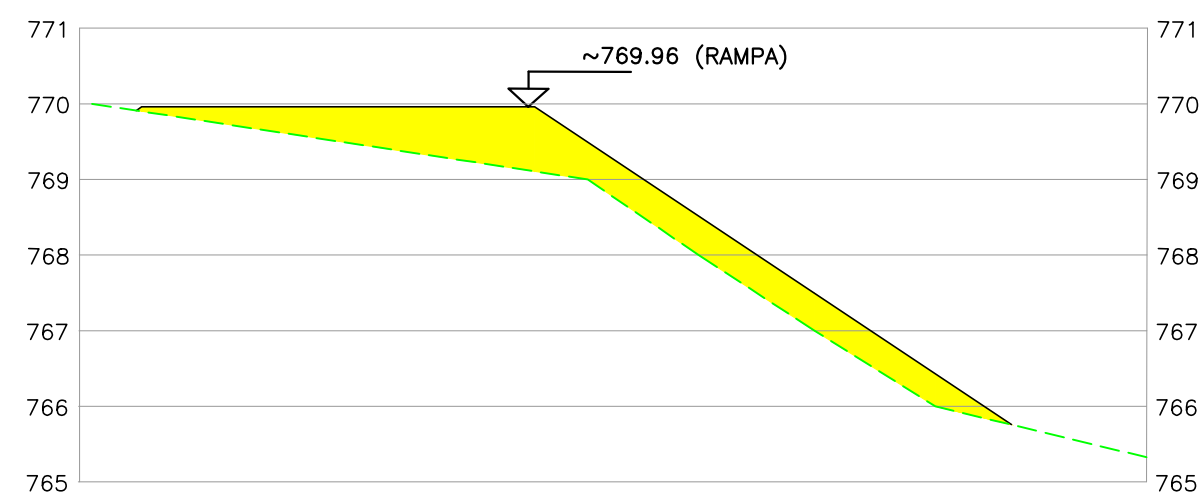

SEÇÃO 2

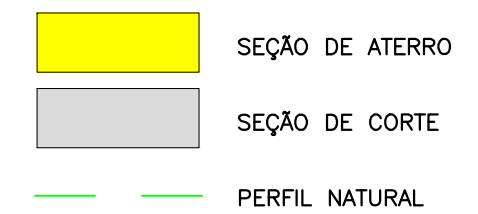

COTA DO PISO (ARQ.)

NOTAS :

- 1 - PARA MELHOR ENTENDIMENTO A PLOTAGEM  
DEVERÁ SER COLORIDA  
2 - ESCALA DAS SEÇÕES 1:100  
3 - PARA MAIORES INFORMAÇÕES VER FL.01

ÁREA DESTINADA A CARIMBOS E ASSINATURAS			