


PLATAFORMA 01 – Detalhe Sanitário  
Escala 1:25

NOTAS:


- 1. PROJETO EM CONFORMIDADE COM A NBR-8160/1997 - SISTEMAS PREDIAIS DE ESGOTO SANITÁRIO.
- 2. TODAS AS CONEXÕES DEVERÃO SER LIXADAS ANTES DE COLADAS.
- 3. ESTE PROJETO PREVÊ TUBULAÇÕES E CONEXÕES DE PVC, SOLDÁVEIS.
- 4. AS SETAS NAS TUBULAÇÕES INDICAM O SENTIDO DE FLUXO DA REDE.
- 5. NÃO É PERMITIDA A ALTERAÇÃO DA FORMA DAS TUBULAÇÕES ATRAVÉS DE AQUECIMENTO PARA A OBTENÇÃO DE BOLSAS DE ENCAIXE OU CURVAS.
- 6. APÓS O TÉRMINO DAS INSTALAÇÕES, VERIFICAR SE NÃO HÁ VAZAMENTOS NAS REDES.
- 7. AS INCLINAÇÕES PREVISTAS EM PROJETO DEVEM SER RIGOROSAMENTE SEGUIDAS.
- 8. SÃO PROIBIDOS DESVIOS EM 90º EM TRECHOS HORIZONTAIS DE ESGOTO.
- 9. NENHUMA TUBULAÇÃO PODE SER INSTALADA COM INCLINAÇÃO SUPERIOR A 5%.
- 10. PODERÁ SER UTILIZADO PROLONGADOR NAS CAIXAS SIFONADAS PARA QUE SE EVITE POSSÍVEIS INTERFERÊNCIA COM ELEMENTOS ESTRUTURAIS.

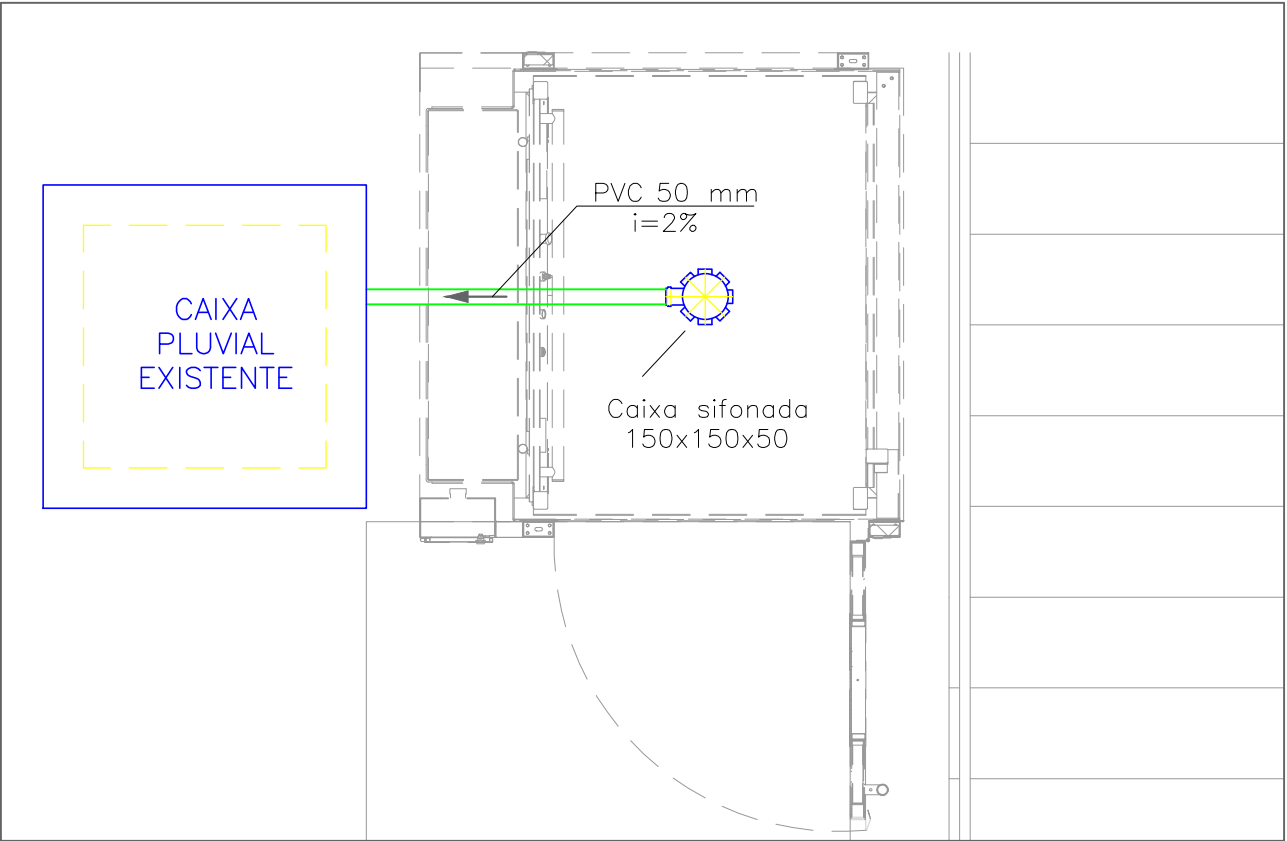

PLATAFORMA 02 – Detalhe Sanitário  
Escala 1:25

Lista de Materiais	
Caixa sifonada 150x150x50	2 pç
Joelho 45º 50 mm	1 pç
Tubo rígido soldável 50 mm - 2"	3.02 m

REV.	DATA	DESCRIÇÃO
00	16/03/21	EMIÇÃO INICIAL

SECRETARIA MUNICIPAL DE OBRAS DEPARTAMENTO DE ENGENHARIA E ARQUITETURA		<div></div> <div>PREFEITURA MUNICIPAL DE SANTA LUZIA ADM. DELEGADO CHRISTIANO XAVIER</div>		
SECRETÁRIO DE OBRAS	BRUNO MÁRCIO MOREIRA ALMEIDA	NÚMERO 099	DISCIPLINA HIDROSSANITÁRIO	ETAPA PROJETO BÁSICO
RESPONSÁVEL TÉCNICO	RENAN ARAUJO DUARTE CASTRO	CONTEÚDO DA PRANCHA GINÁSIO POLIESPORTIVO PLATAFORMAS DE ACESSIBILIDADE ESGOTAMENTO SANITÁRIO		
		DATA 16/03/2021		
		FOLHA 01/01		
		REVISÃO 00		