




0 PLANTA - RUA ARI BARROSO  
ESC.: 1/1500

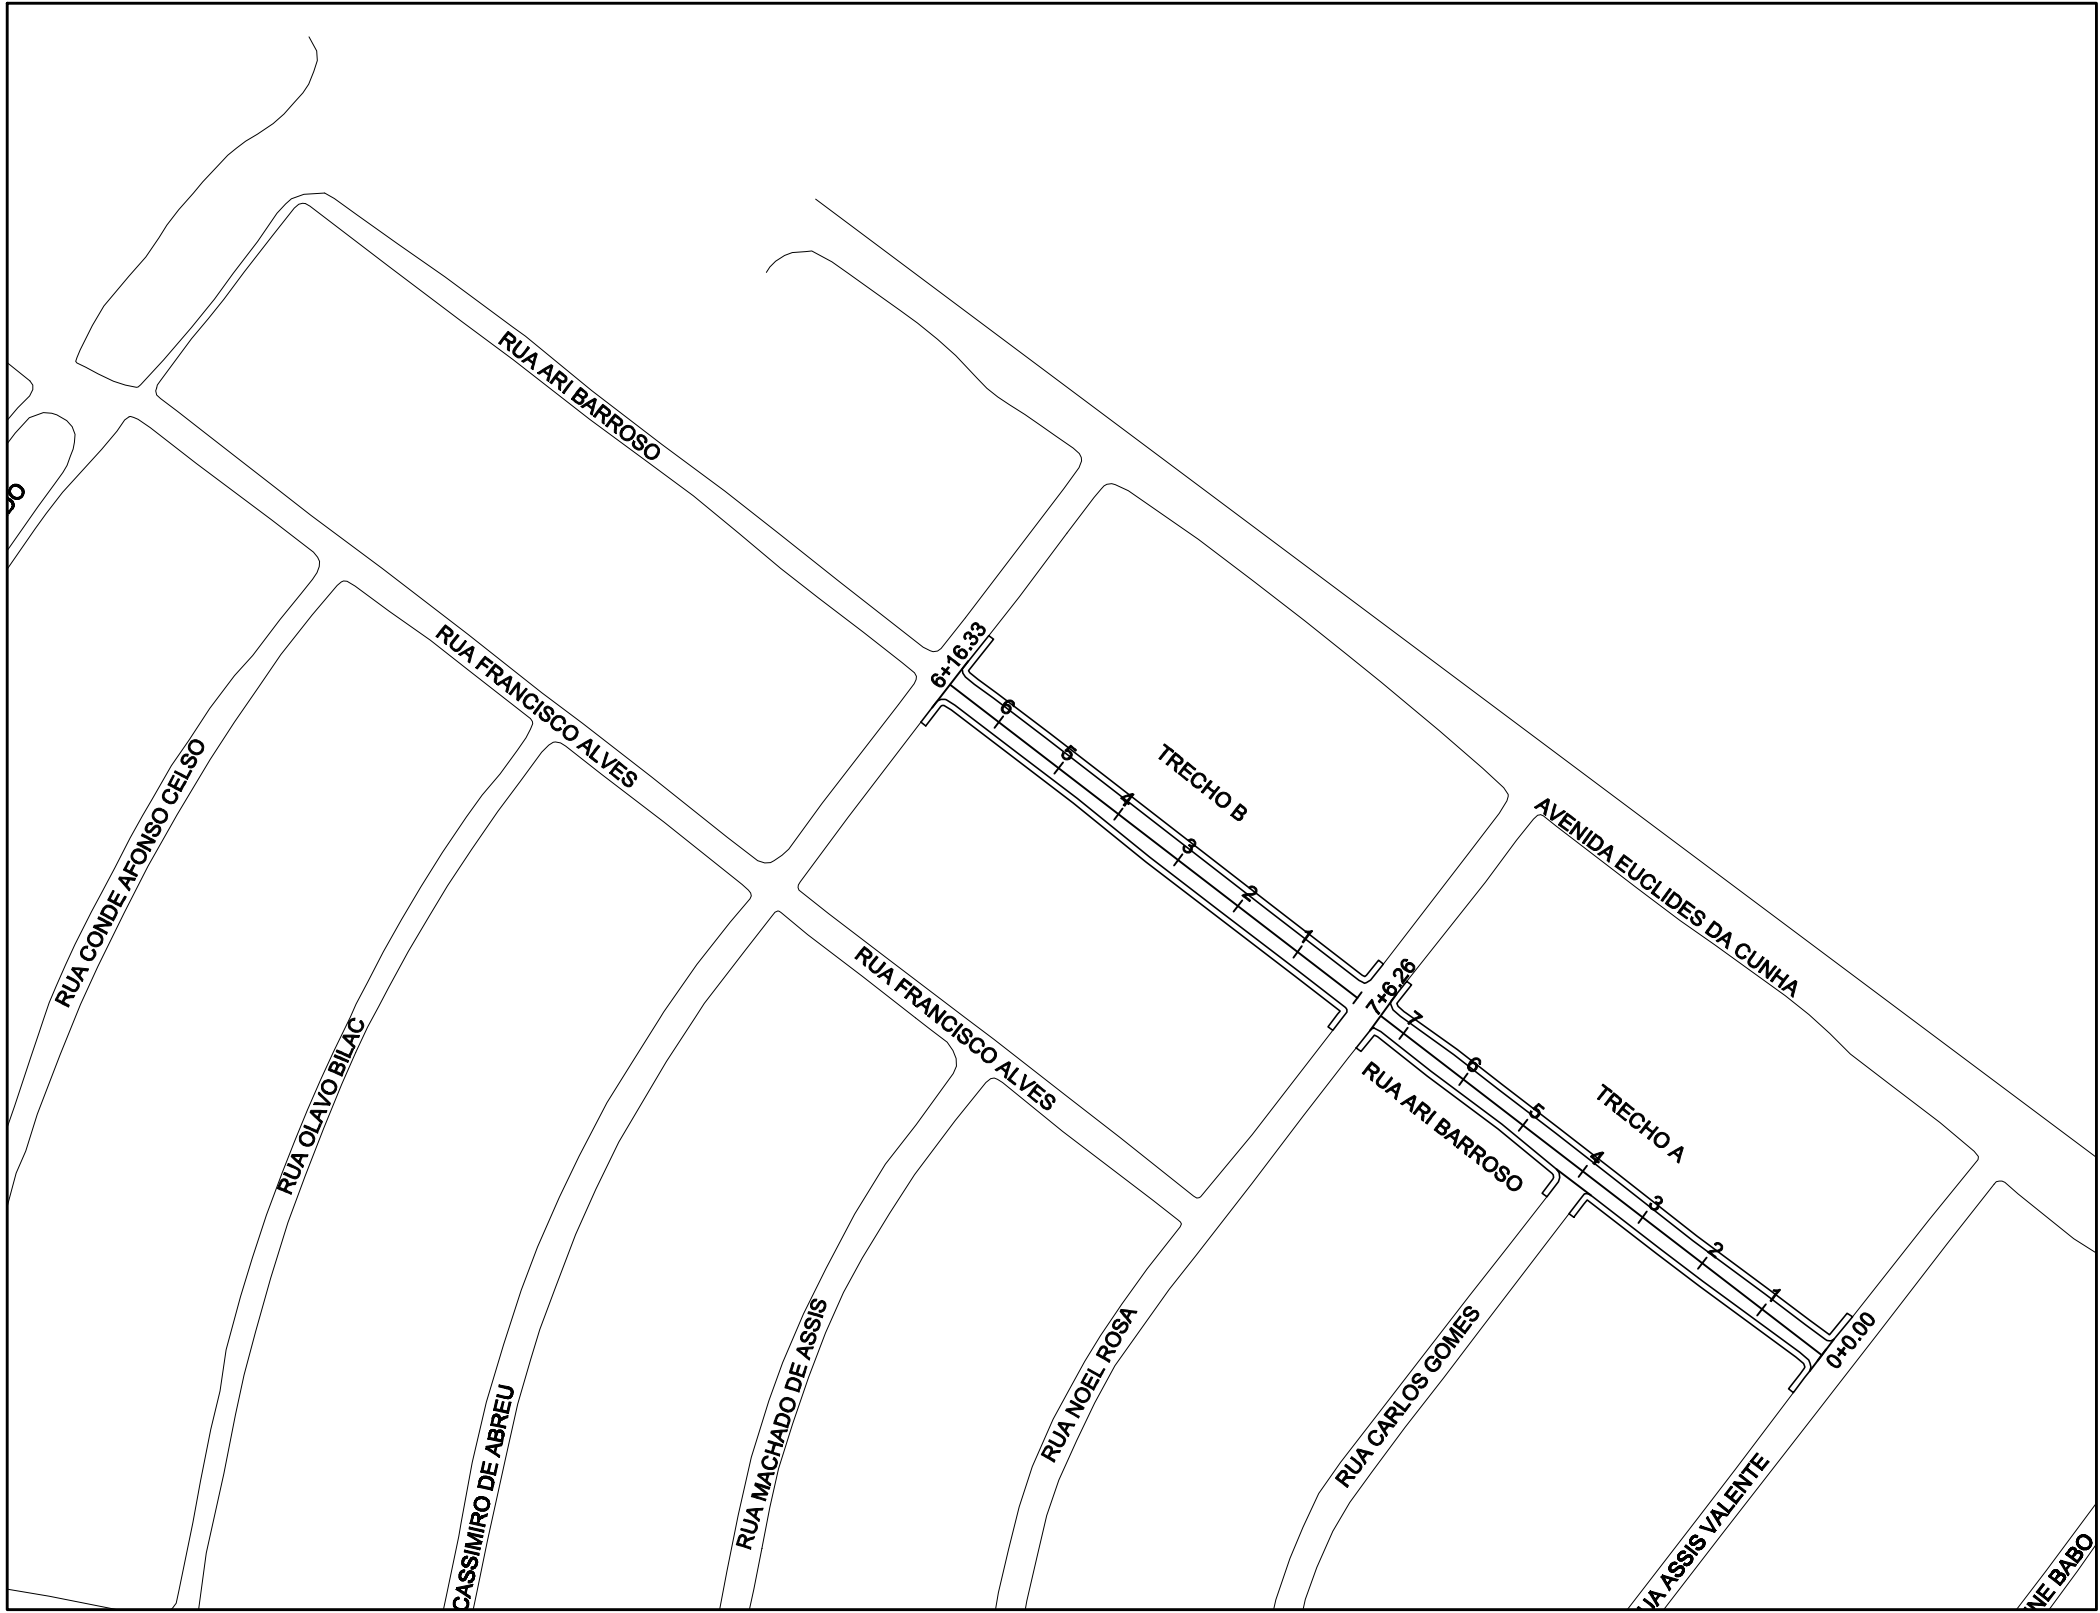


0 ESTAQUEAMENTO  
ESC.: 1/1500

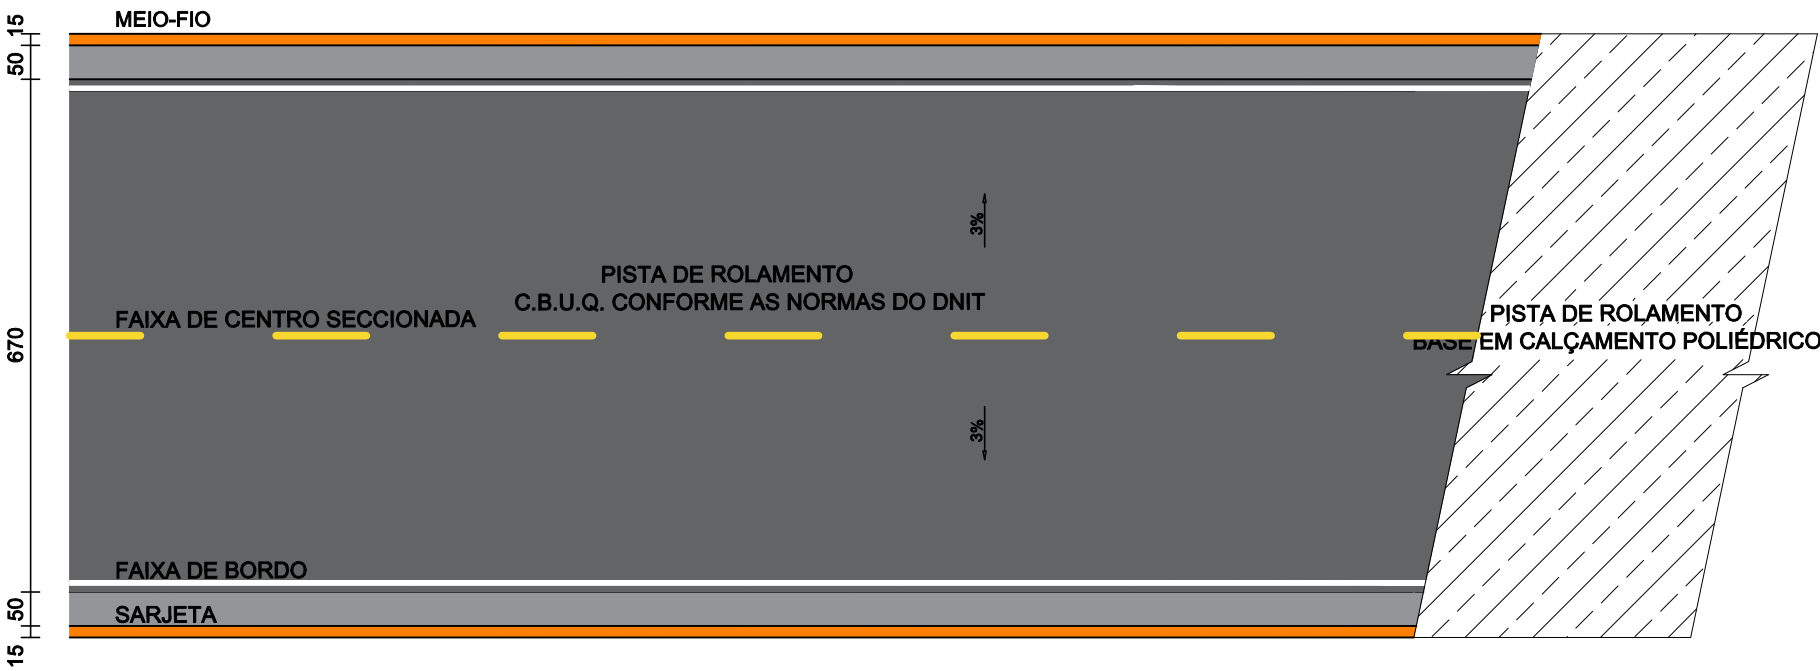


0 MODELO PLANTA TIPO 1  
ESC.: 1:100

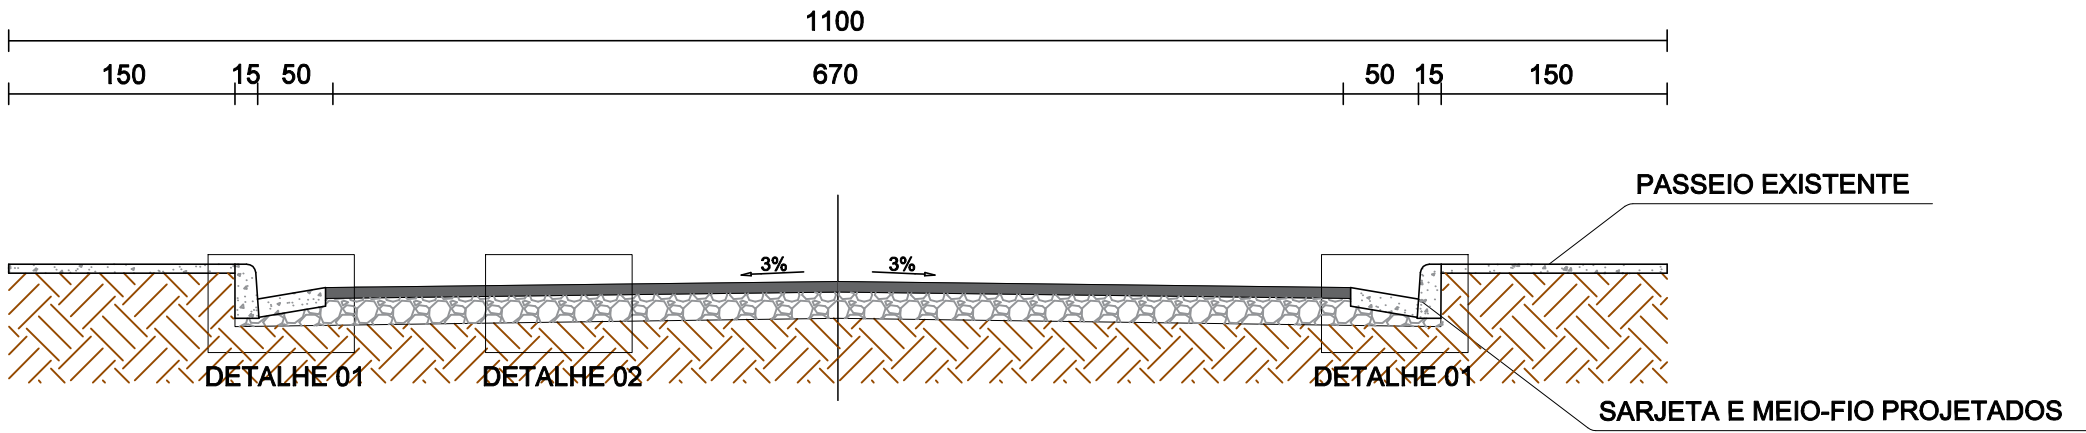


0 SEÇÃO TIPO 1 - CAMADA DE ROLAMENTO  
ESC.: 1:500

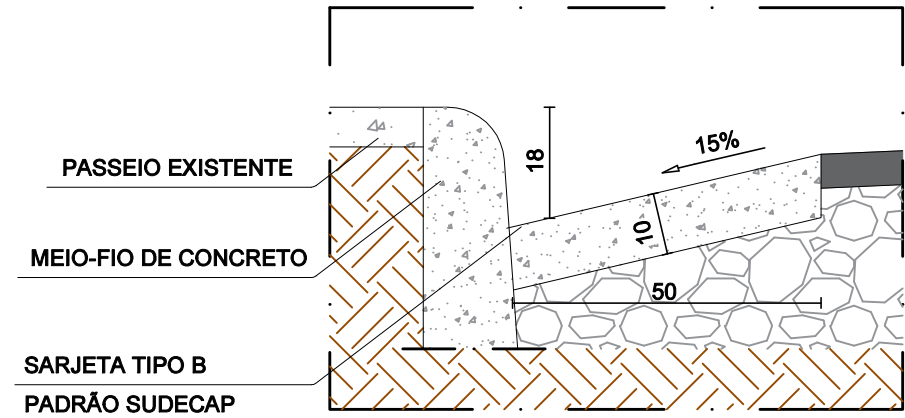


0 DETALHE 1 - MEIO-FIO E SARJETA  
ESC.: 1:100

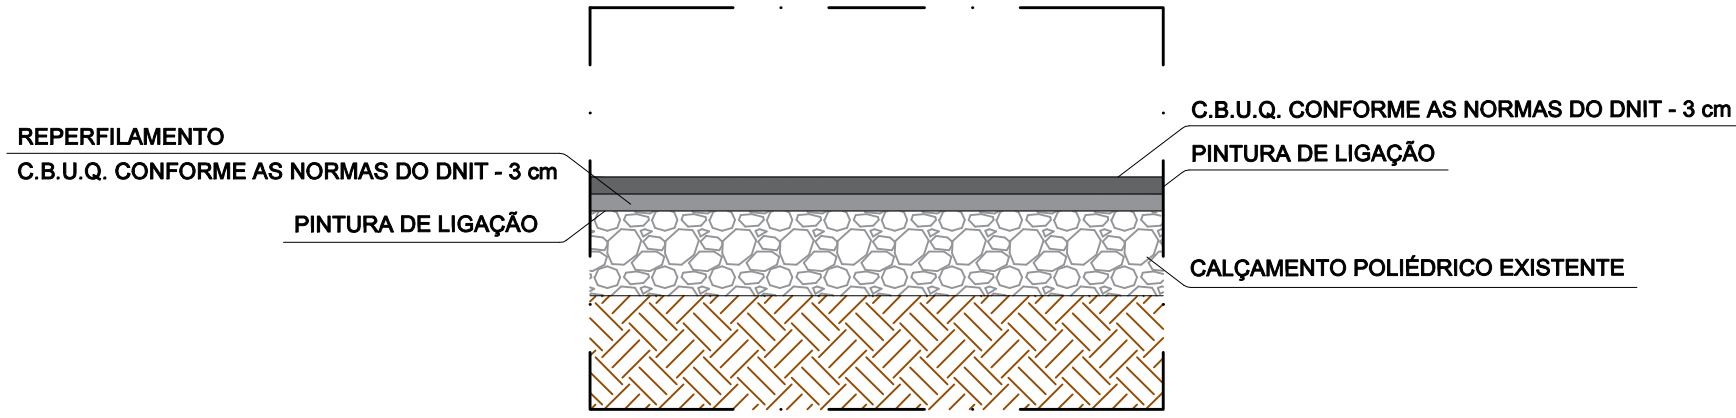

0 DETALHE 2 - RECAPEAMENTO  
ESC.: 1:100

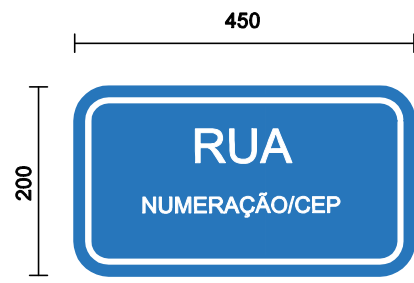


0 DETALHE - PLACA NOME DA RUA  
ESC.: 1:100

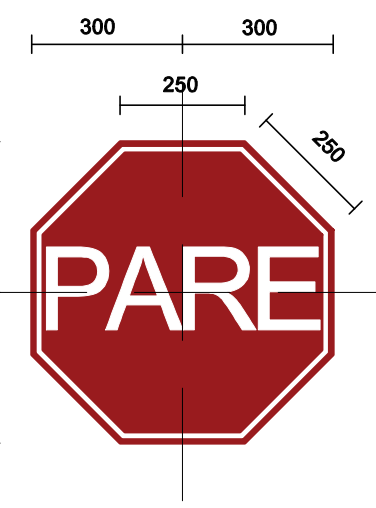


0 PLACA PARADA OBRIGATÓRIA  
ESC.: 1:100




0 SITUAÇÃO  
ESC.: 1/5000

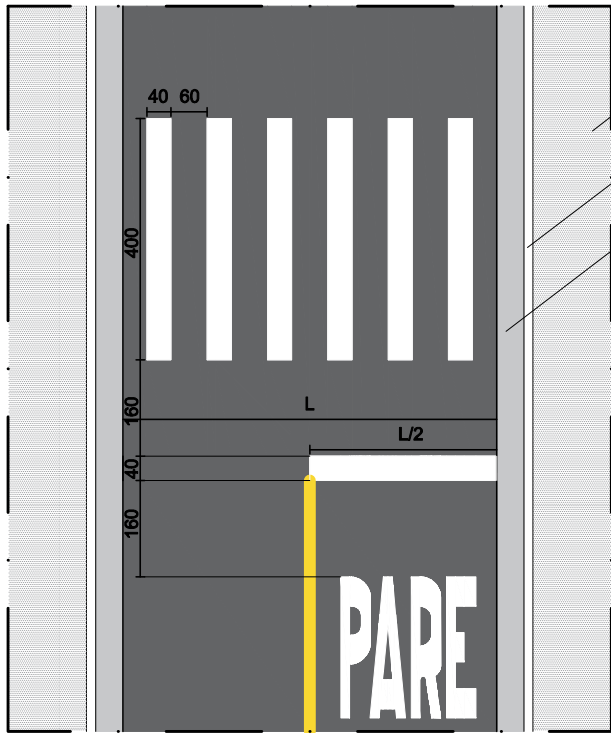

0 SINALIZAÇÃO HORIZONTAL  
ESC.: 1:125

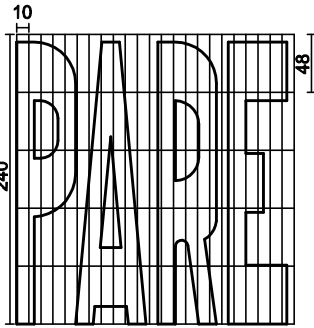

0 LEGENDA DE SOLO - PARE  
ESC.: 1:125

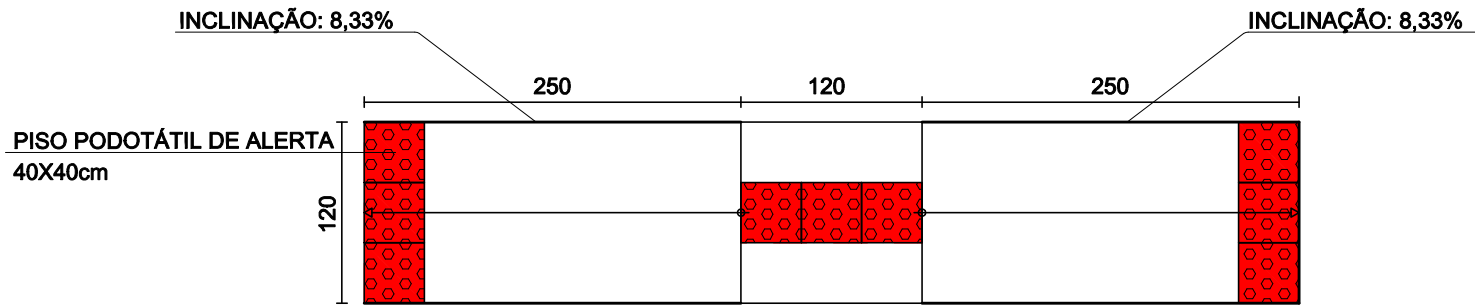

0 RAMPA - PLANTA  
ESC.: 1:50

ÁREA DESTINADA A CARIMBOS E ASSINATURAS			

<b>PREFEITURA MUNICIPAL DE SANTA LUZIA</b> ADM. DELEGADO CHRISTIANO XAVIER			
NÚMERO 122	DISCIPLINA PAVIMENTAÇÃO	ETAPA PROJETO BÁSICO	DATA 02/03/2021
CONTEÚDO DA PRANCHA RUA ARI BARROSO BAIRRO LONDRINA			FOLHA 01/01 REVISÃO 01

NOTAS	REV.	DATA	DESCRIÇÃO
MEDIDAS EM CENTÍMETROS	00	02/03/21	EMIÇÃO INICIAL
	01	16/07/21	REVISÃO VIAS


SECRETARIA MUNICIPAL DE OBRAS DEPARTAMENTO DE ENGENHARIA E ARQUITETURA	
SECRETÁRIO DE OBRAS	BRUNO MÁRCIO MOREIRA ALMEIDA
RESPONSÁVEL TÉCNICO	SABRINA ROCHA E SILVA CREA/MG 207931/D
PROJETISTA	SABRINA ROCHA E SILVA

SECRETARIA MUNICIPAL DE OBRAS DEPARTAMENTO DE ENGENHARIA E ARQUITETURA	
SECRETÁRIO DE OBRAS	BRUNO MÁRCIO MOREIRA ALMEIDA
RESPONSÁVEL TÉCNICO	SABRINA ROCHA E SILVA CREA/MG 207931/D
PROJETISTA	SABRINA ROCHA E SILVA





**0 LEGENDA DE SOLO - PARE**  
ESC.: 1:125

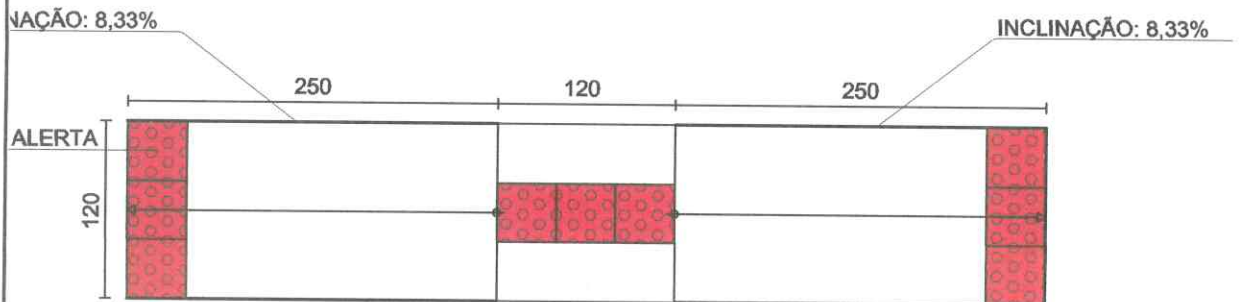

**0 RAMPA - PLANTA**  
ESC.: 1:50

ÁREA DESTINADA A CARIMBOS E ASSINATURAS

*Bruno Almeida*  
Prefeitura Municipal Santa Luzia  
Secretário de Obras  
Mat. 32.163

*Sabrina Rocha e Silva*  
Sabrina Rocha e Silva  
Engenheira Civil  
CREA-MG 207931-D

*Walter Simões Rocha*  
Secretário Municipal de Segurança  
Pública, Trânsito e Transportes  
Mat. 34.653



**PREFEITURA MUNICIPAL DE SANTA LUZIA**  
**ADM. DELEGADO CHRISTIANO XAVIER**

NÚMERO	DISCIPLINA	ETAPA	DATA
122	PAVIMENTAÇÃO	PROJETO BÁSICO	02/03/2021
CONTEÚDO DA PRANCHA			FOLHA
RUA ARI BARROSO BAIRRO LONDRINA			01/01
			REVISÃO 01

DIREITOS RESERVADOS (LEI FEDERAL 9.610 DE 19/12/1998).

A REPRODUÇÃO OU EXECUÇÃO TOTAL OU PARCIAL DESTA PROJETO, SEM PRÉVIA AUTORIZAÇÃO, SUJEITA O RESPONSÁVEL ÀS MEDIDAS LEGAIS CABÍVEIS.

Formato A1 - 841x594mm