



PLANTA - RUA HÉRCULES  
ESCALA.....1/1000


ESTAQUEAMENTO - RUA HÉRCULES  
ESCALA.....1/1000

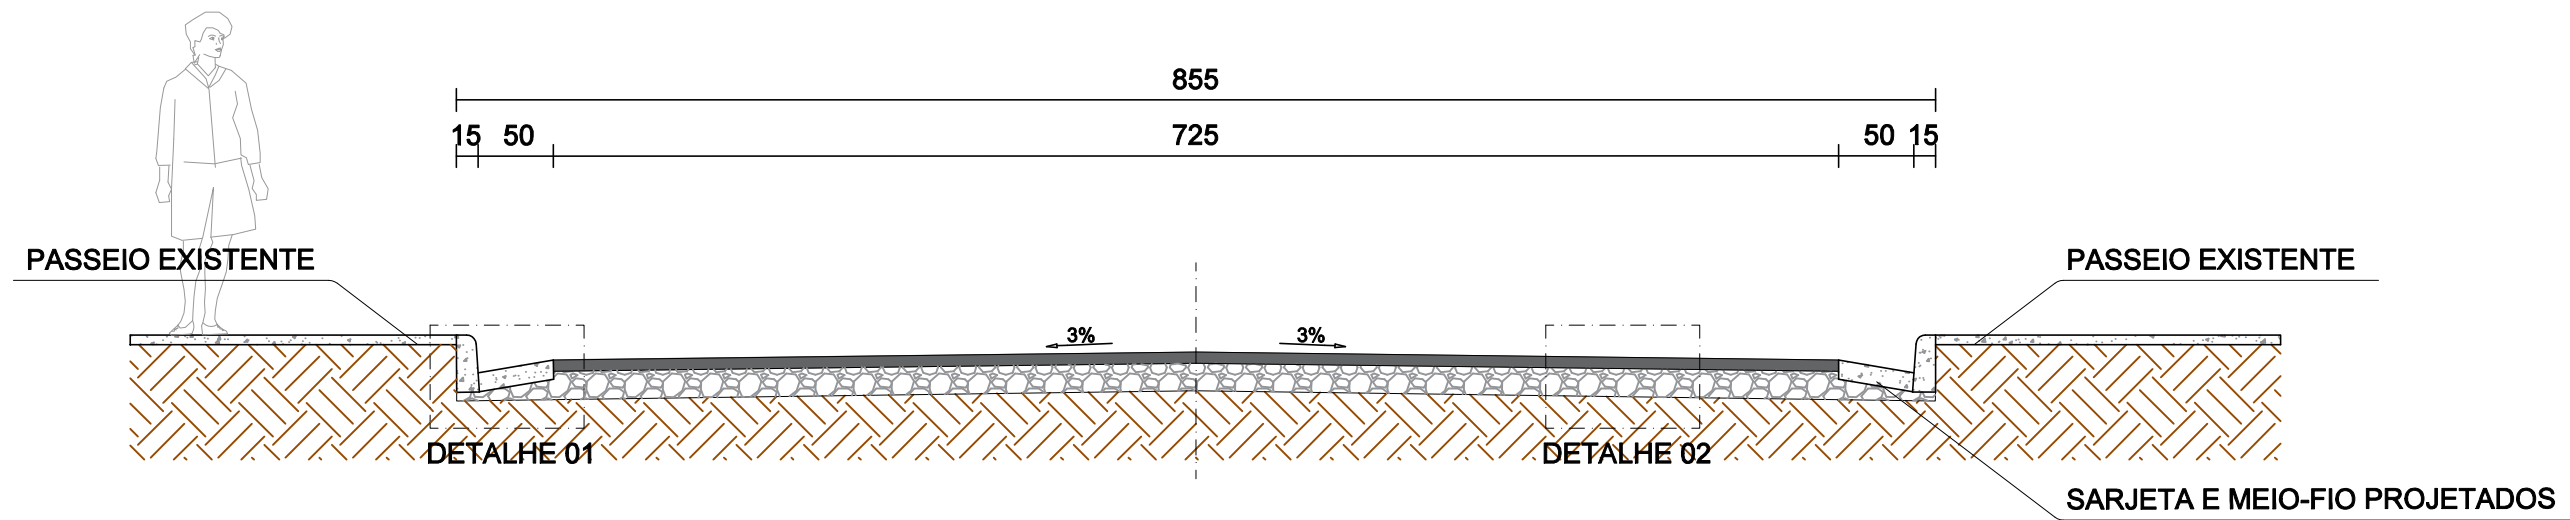


SEÇÃO TIPO - CAMADA DE ROLAMENTO  
ESCALA.....1/50

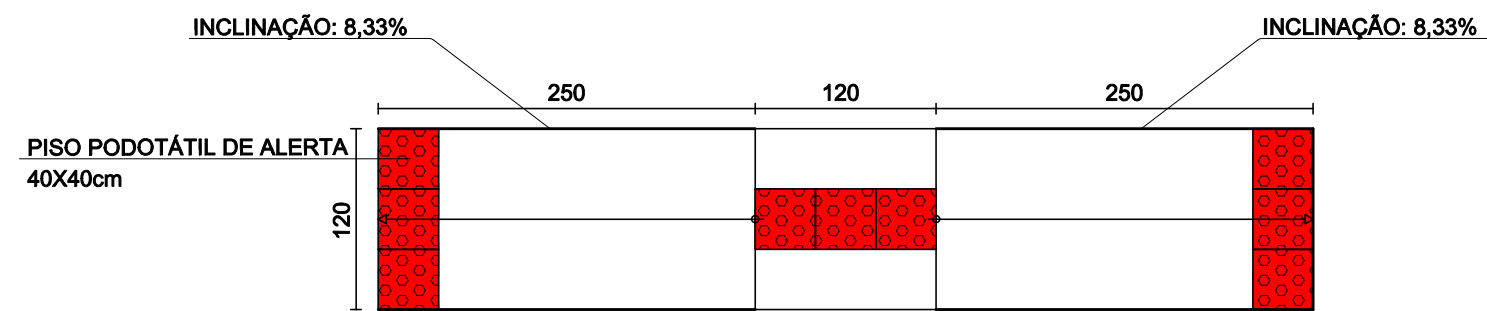


RAMPA - PLANTA  
ESCALA.....1/50

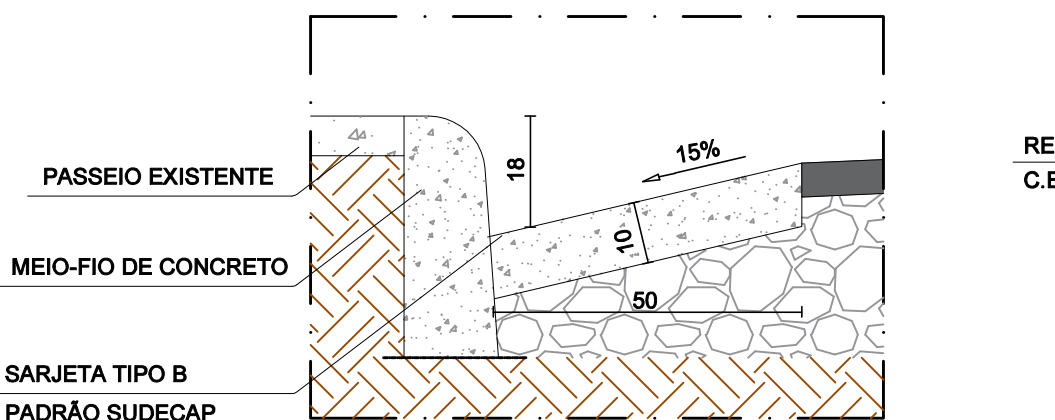


DETALHE 01 - MEIO-FIO E SARJETA  
ESCALA.....1/12,5

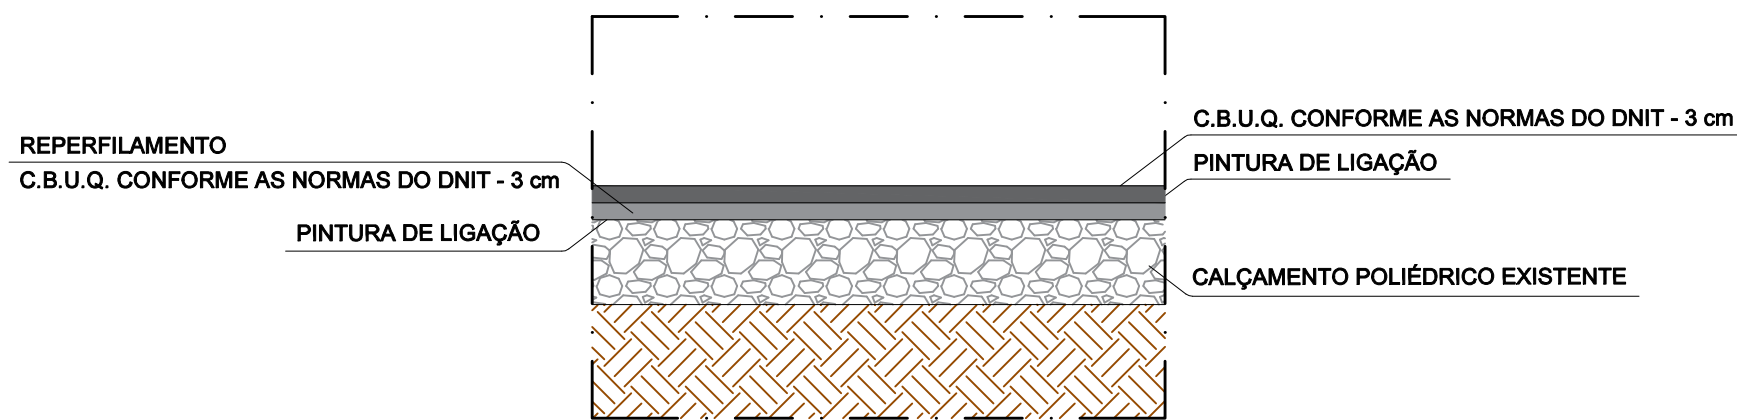

DETALHE 02 - RECAPEAMENTO  
ESCALA.....1/12,5

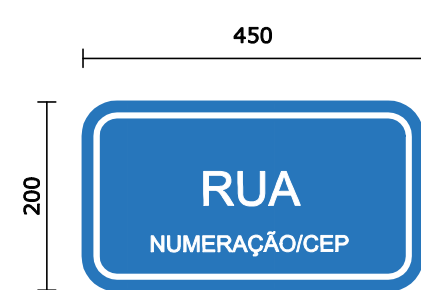


PLACA NOME DA RUA  
SEM ESCALA

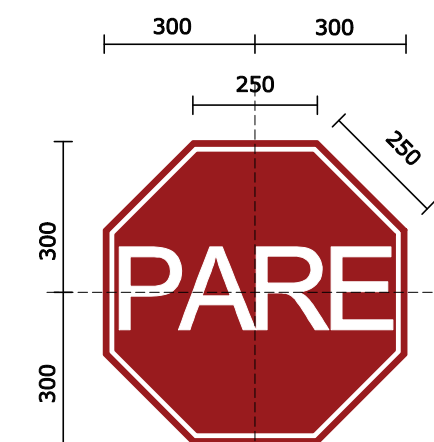


PLACA PARE  
SEM ESCALA



SITUAÇÃO  
ESCALA.....1/2000

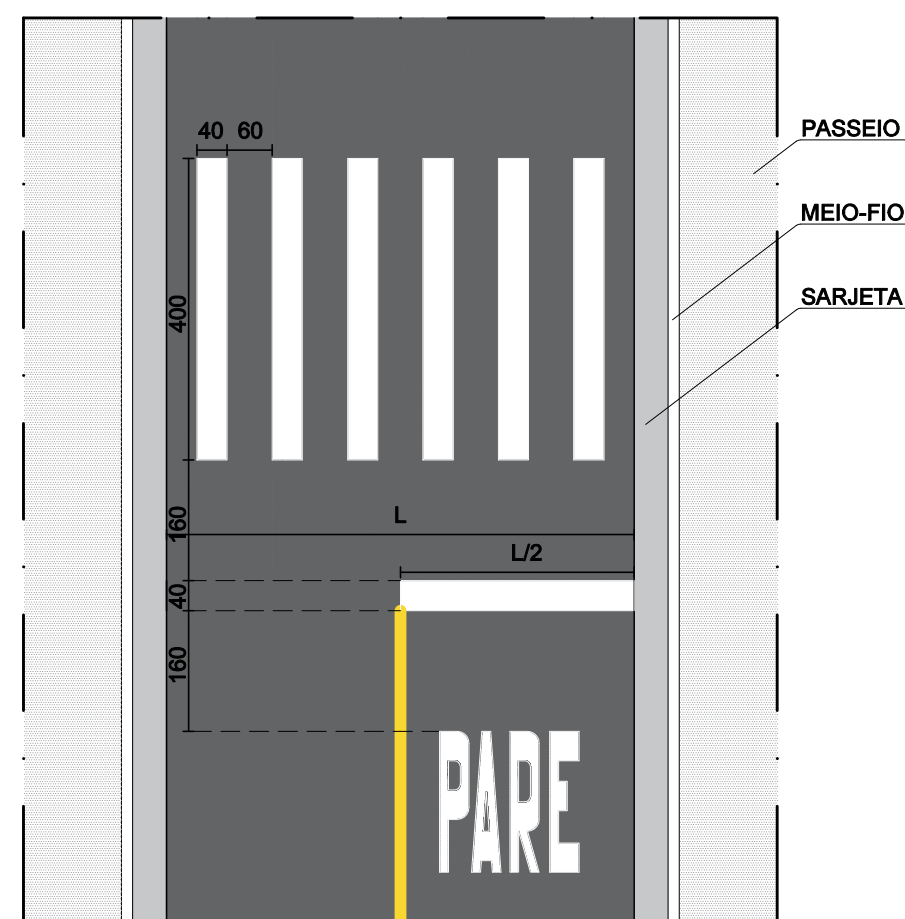

SINALIZAÇÃO HORIZONTAL  
ESCALA.....1/100

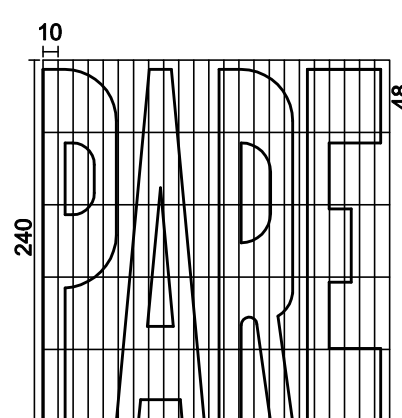

LEGENDA DE SOLO - PARE  
ESCALA.....1/50


NOTAS

REV.	DATA	DESCRIÇÃO
00	16/05/21	EMIÇÃO INICIAL
00	16/07/21	REVISÃO PAVIMENTAÇÃO

SECRETARIA MUNICIPAL DE OBRAS DEPARTAMENTO DE ENGENHARIA E ARQUITETURA	
SECRETÁRIO DE OBRAS	BRUNO MÁRCIO MOREIRA ALMEIDA
RESPONSÁVEL TÉCNICO	EDSON ESPÍNDOLA XAVIER CREA/MG 133.420 D
PROJETISTA	PAULIANNE MOREIRA

PREFEITURA MUNICIPAL DE SANTA LUZIA ADM. DELEGADO CHRISTIANO XAVIER			
NÚMERO 132	DISCIPLINA PAVIMENTAÇÃO	ETAPA PROJETO BÁSICO	DATA 16/05/2021
CONTEÚDO DA PRANCHA RUA HÉRCULES SÃO BENEDITO			FOLHA 01/01 REVISÃO 01



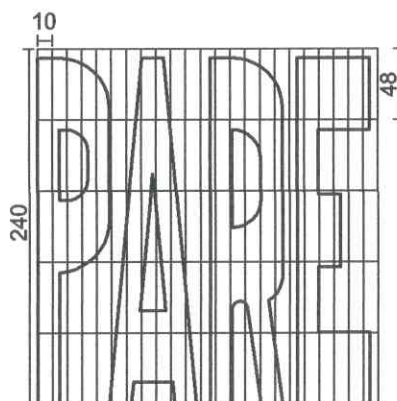

**LEGENDA DE SOLO - PARE**

ESCALA..... 1/50

ÁREA DESTINADA A CARIMBOS E ASSINATURAS

*Bruno Moreira Almeida*  
Prefeitura Municipal Santa Luzia  
Secretário de Obras  
Mat. 32.163

*Edson Espindola Xavier*  
Engenheiro Civil - CREA 133.420/MG  
Sec. Mun. de Obras / MAT 34.716  
Prefeitura Municipal de Santa Luzia

*Paulo Anselmo Simões Rocha*  
Secretário Municipal de Segurança  
Pública, Trânsito e Transportes  
Mat. 34.653



**PREFEITURA MUNICIPAL DE SANTA LUZIA**  
**ADM. DELEGADO CHRISTIANO XAVIER**

NÚMERO 132	DISCIPLINA PAVIMENTAÇÃO	ETAPA PROJETO BÁSICO	DATA 16/05/2021
CONTEÚDO DA PRANCHA  RUA HÉRCULES SÃO BENEDITO			FOLHA 01/01
			REVISÃO 01