


0 PLANTA - RUA SILVÉRIO AUGUSTO DE LIMA
ESC.: 1/1500


LEGENDA:
■ ACRÉSCIMO DE PASSEIO: 103,28 m²
■ PAVIMENTAÇÃO EXISTENTE: 27,71 m²




0 MODELO PLANTA TIPO
ESC.: 1:100

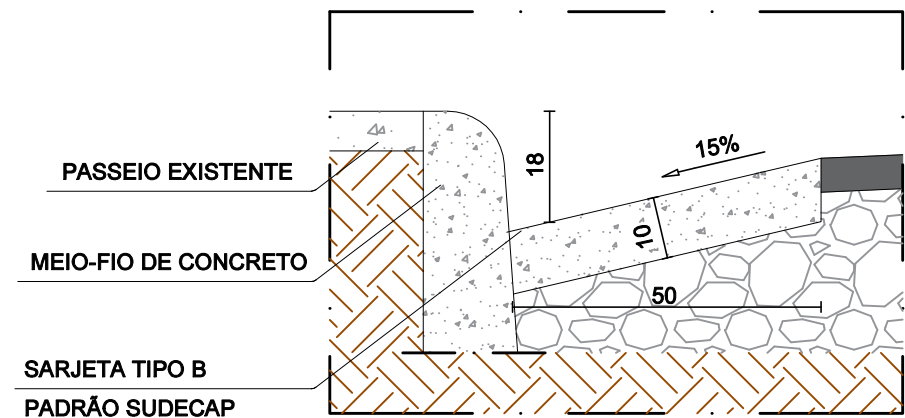


0 DETALHE 1 - MEIO-FIO E SARJETA
ESC.: 1:100

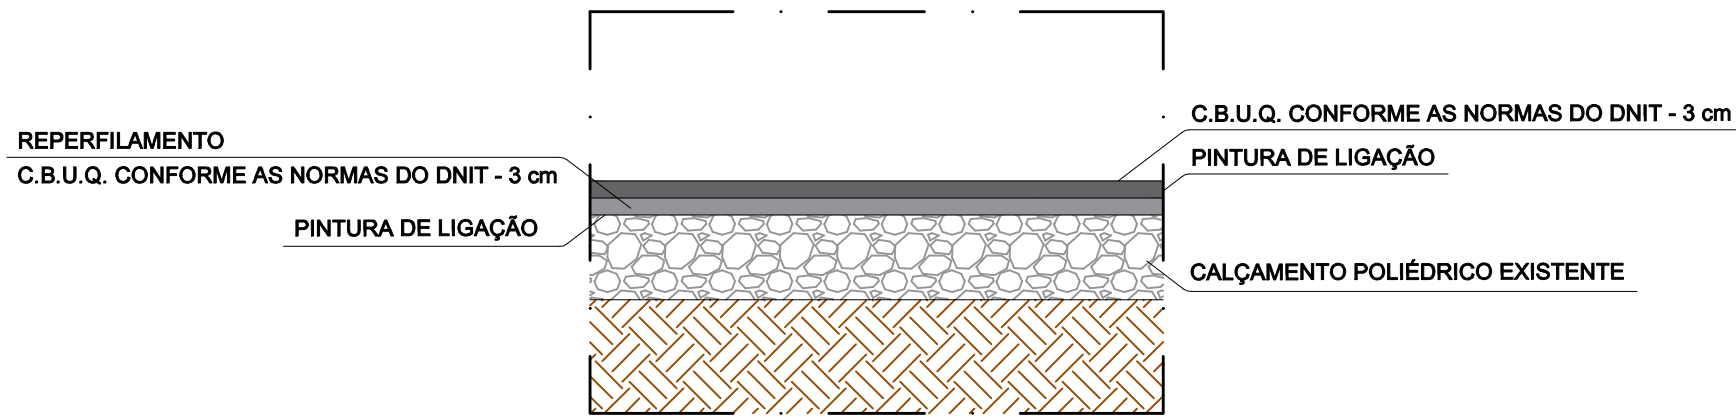


0 DETALHE 2 - RECAPEAMENTO
ESC.: 1:100

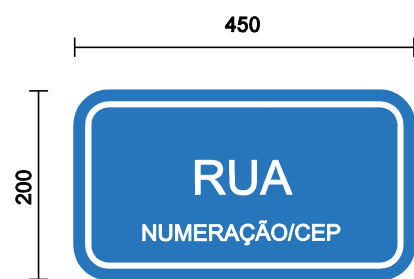


0 PLACA NOME DA RUA
ESC.: 1:100

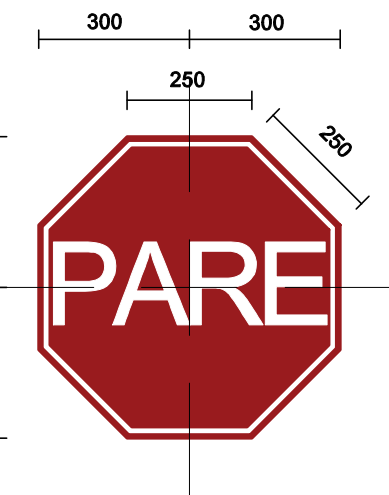

0 PLACA PARADA OBRIGATÓRIA
ESC.: 1:100

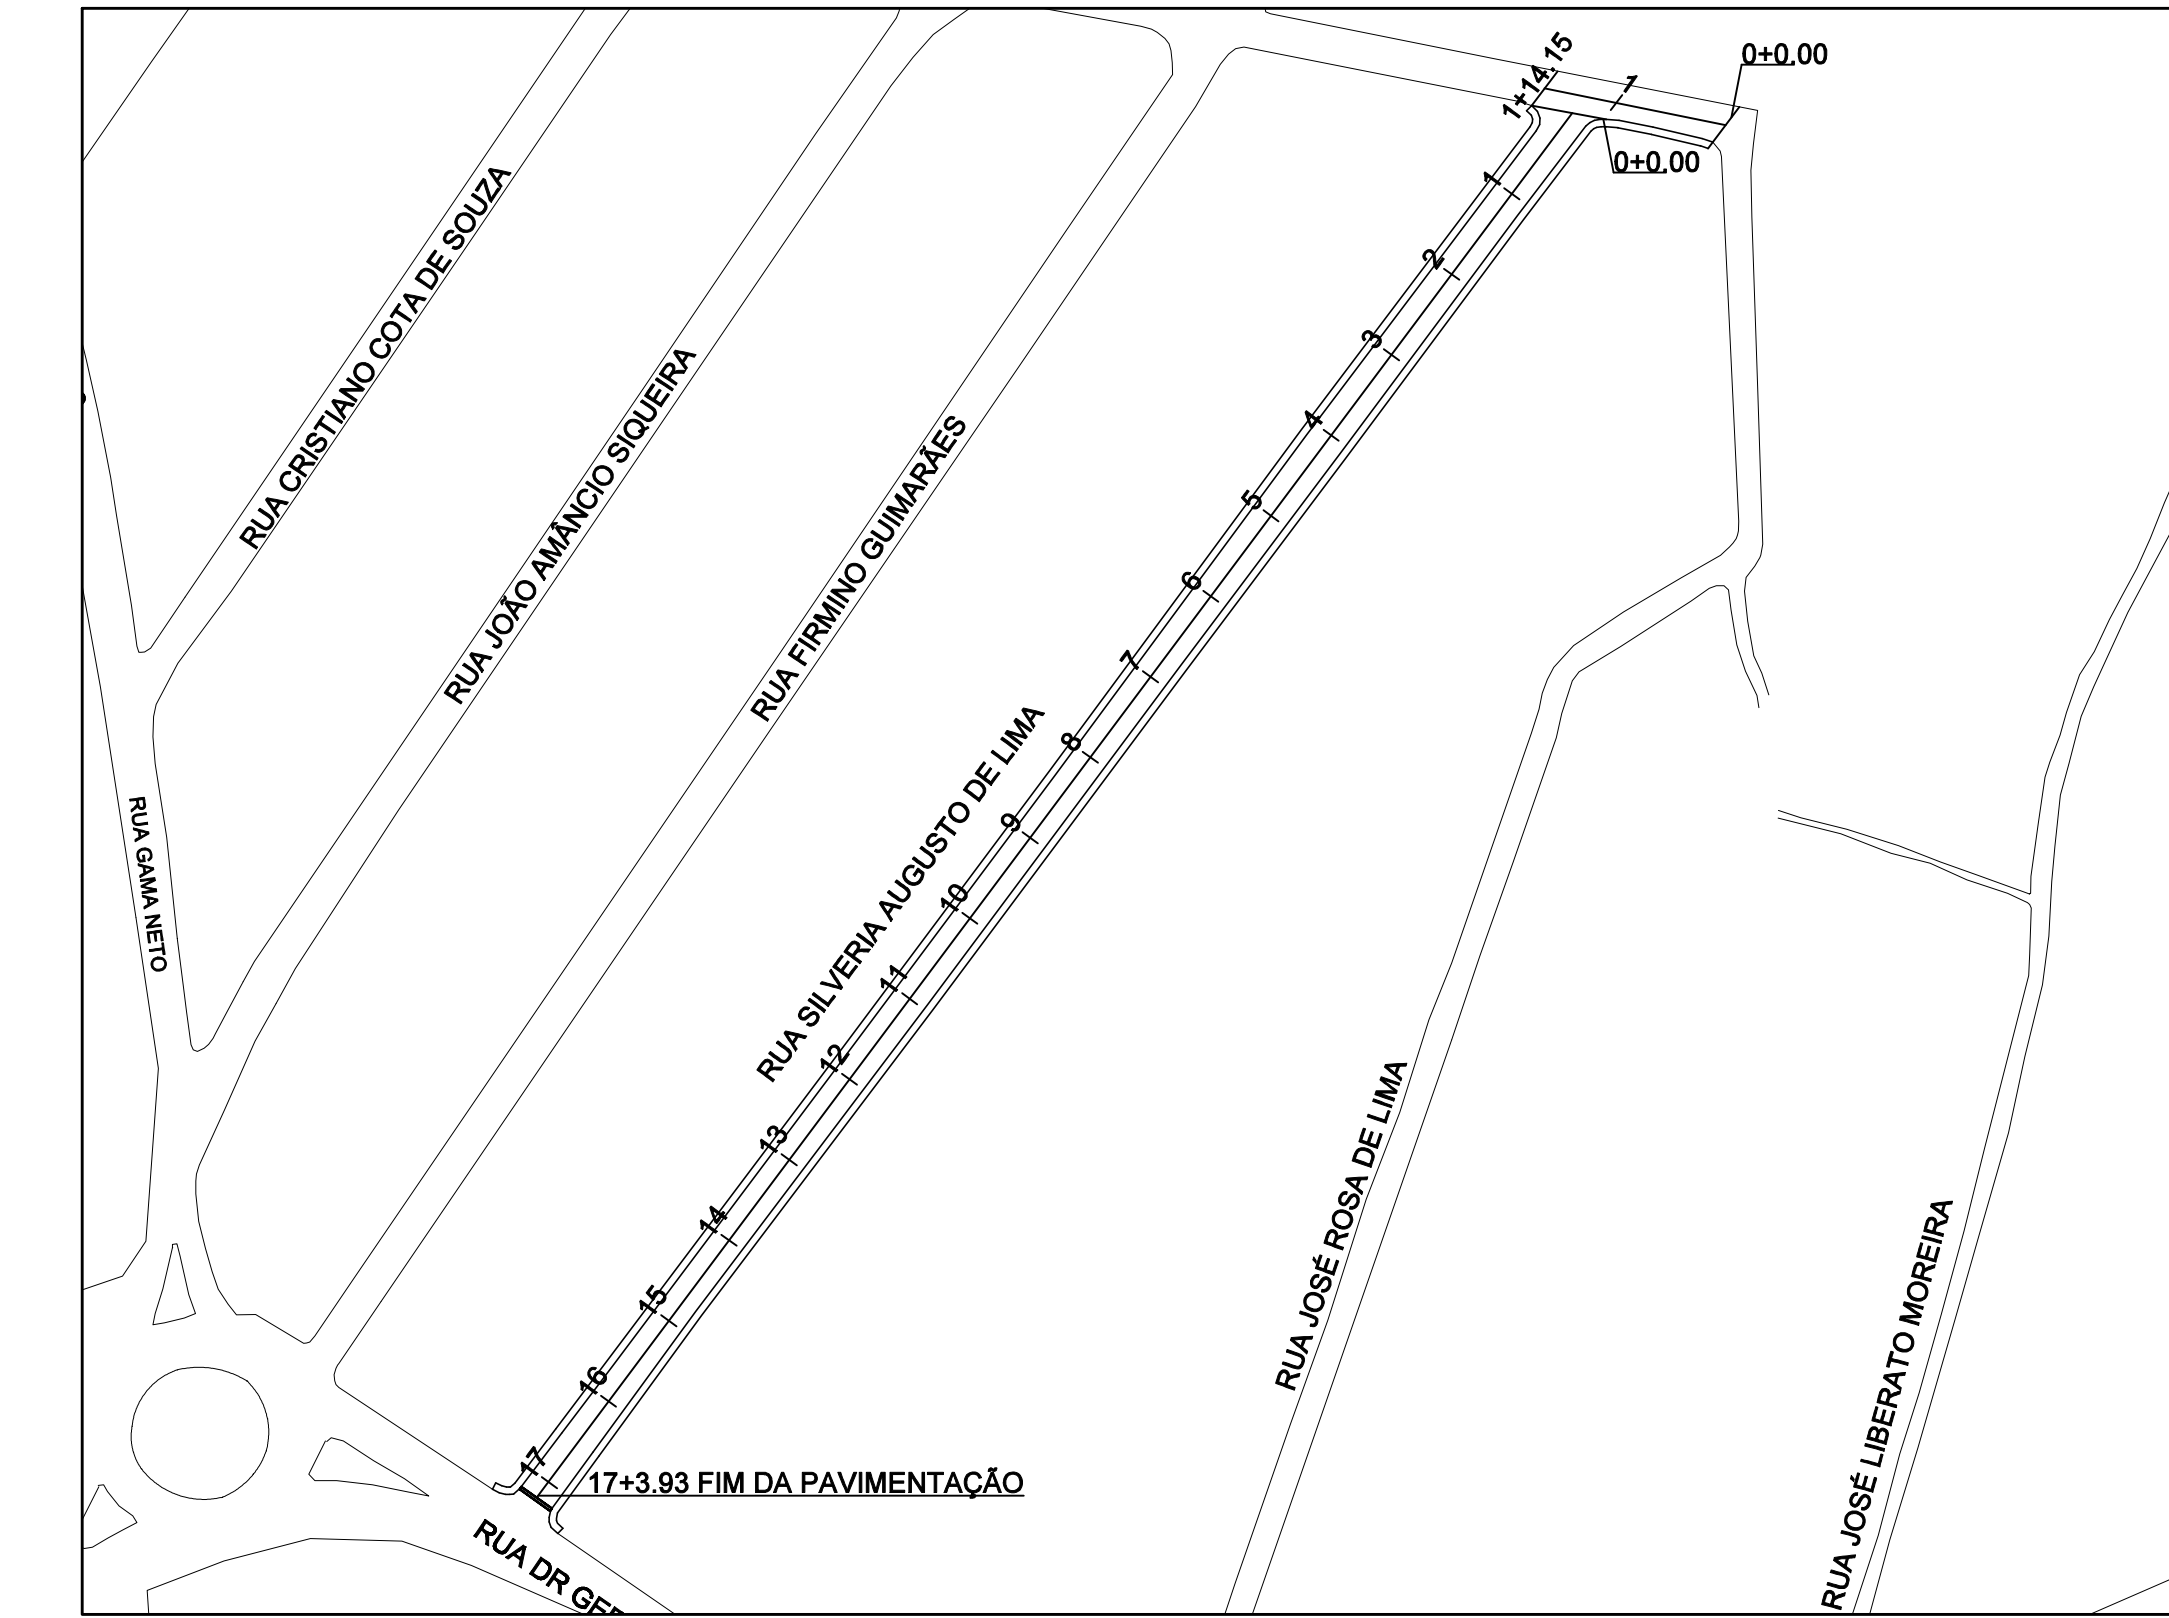


0 ESTAQUEAMENTO
ESC.: 1/1500

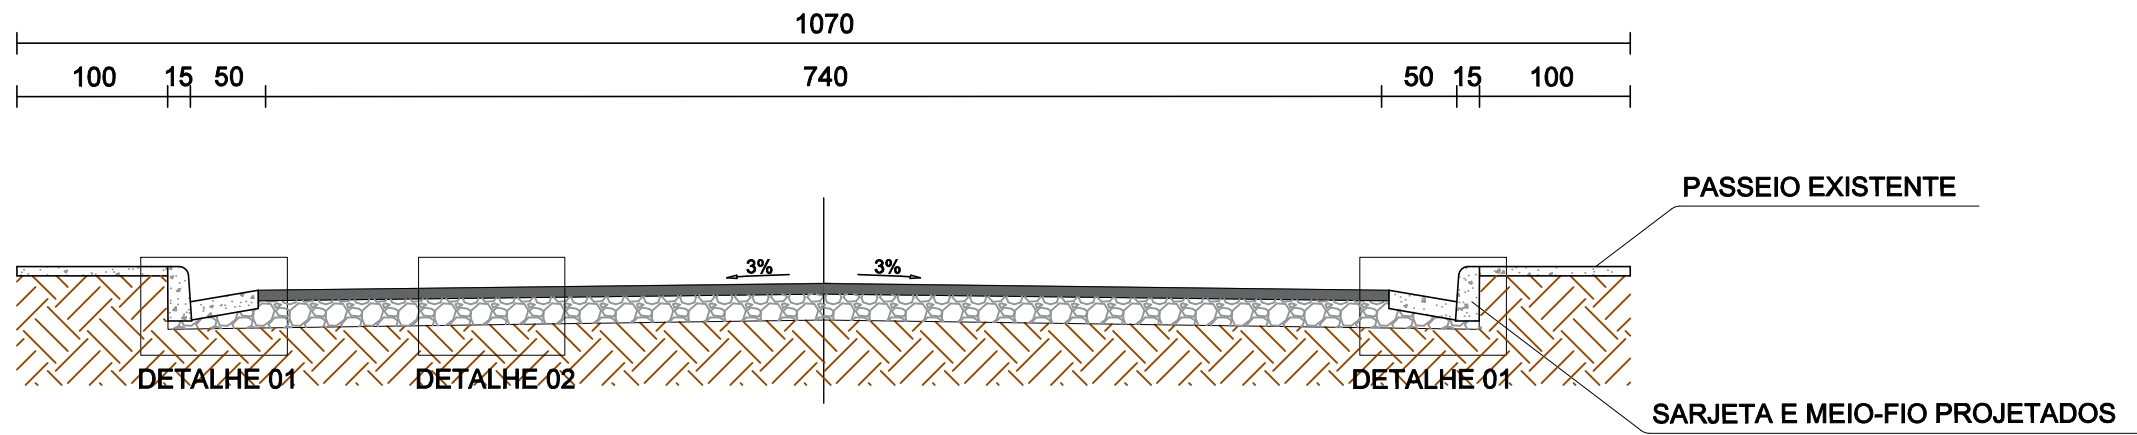


0 SEÇÃO TIPO - CAMADA DE ROLAMENTO
ESC.: 1:500




0 SITUAÇÃO
ESC.: 1/5000

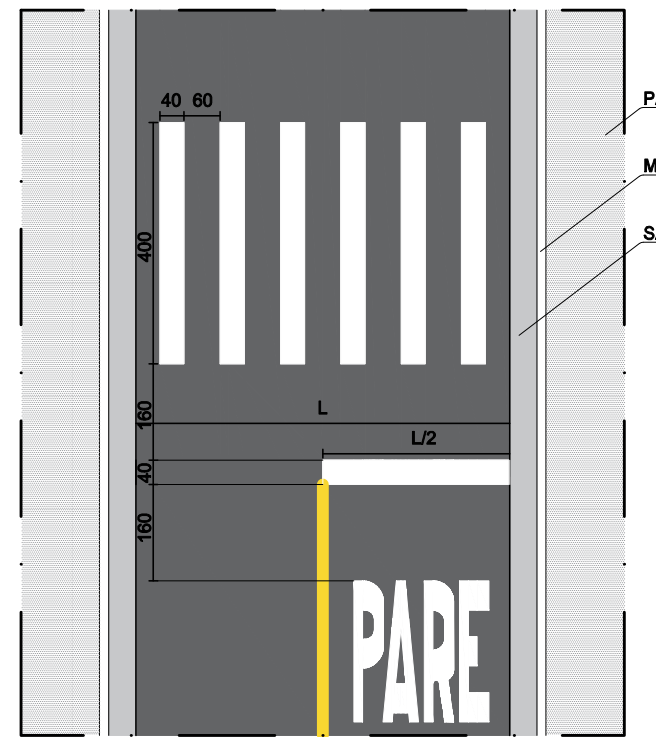

0 SINALIZAÇÃO HORIZONTAL
ESC.: 1:125

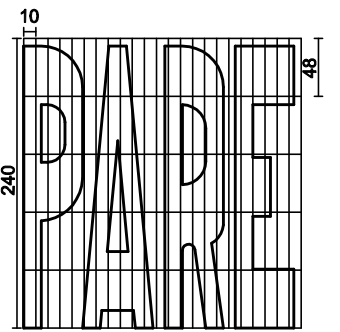


0 LEGENDA DE SOLO - PARE
ESC.: 1:125

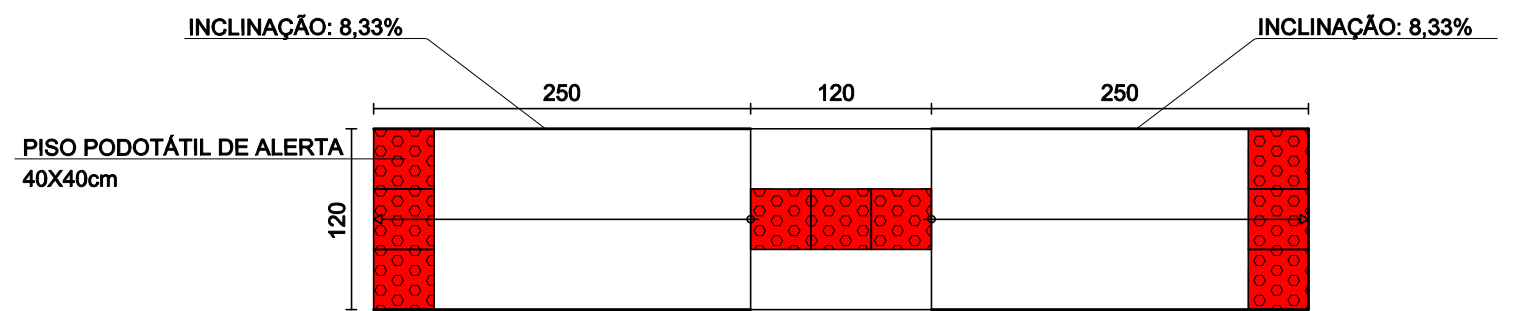

0 RAMPA - PLANTA
ESC.: 1:50


ÁREA DESTINADA A CARIMBOS E ASSINATURAS			

PREFEITURA MUNICIPAL DE SANTA LUZIA ADM. DELEGADO CHRISTIANO XAVIER			
NÚMERO 098	DISCIPLINA PAVIMENTAÇÃO	ETAPA PROJETO BÁSICO	DATA 02/03/2021
CONTEÚDO DA PRANCHA RUA SILVÉRIO AUGUSTO DE LIMA BAIRRO KENNEDY			FOLHA 01/01 REVISÃO 02

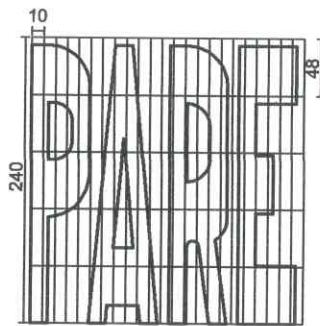

0 LEGENDA DE SOLO - PARE

ESC.: 1:125

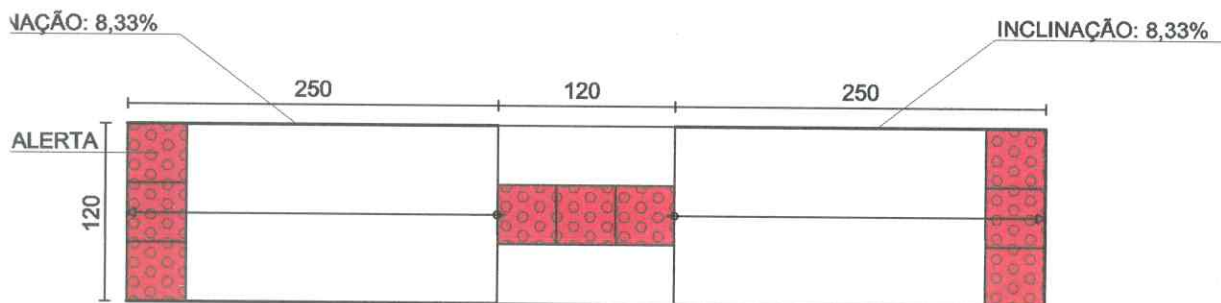

0 RAMPA - PLANTA

ESC.: 1:50

ÁREA DESTINADA A CARIMBOS E ASSINATURAS

Bruno Roberto Almeida
 Bruno Roberto Almeida
 Prefeitura Municipal Santa Luzia
 Secretário de Obras
 Mat. 32.163

Dr. Wilson Anselmo Simões Rocha
 Dr. Wilson Anselmo Simões Rocha
 Secretário Municipal de Segurança
 Pública, Trânsito e Transportes
 Mat. 34.653

Sabrina Rocha e Silva
 Sabrina Rocha e Silva
 Engenheira Civil
 CREA-MG 207931-D



PREFEITURA MUNICIPAL DE SANTA LUZIA
ADM. DELEGADO CHRISTIANO XAVIER

NÚMERO	DISCIPLINA	ETAPA	DATA
098	PAVIMENTAÇÃO	PROJETO BÁSICO	02/03/2021
CONTEÚDO DA PRANCHA			FOLHA
RUA SILVÉRIO AUGUSTO DE LIMA BAIRRO KENNEDY			01/01
			REVISÃO 02