






SITUAÇÃO
SEM ESCALA

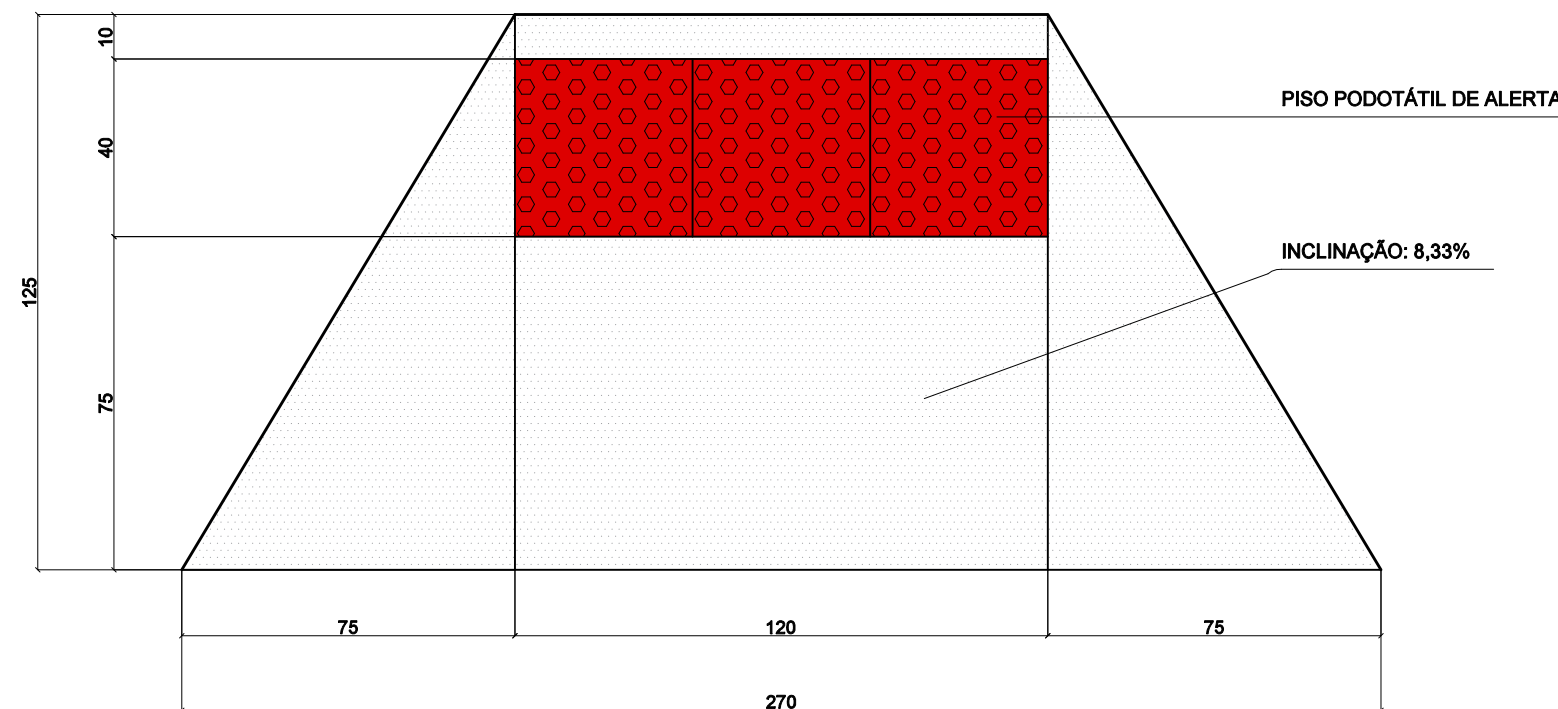

RAMPA - PLANTA
SEM ESCALA

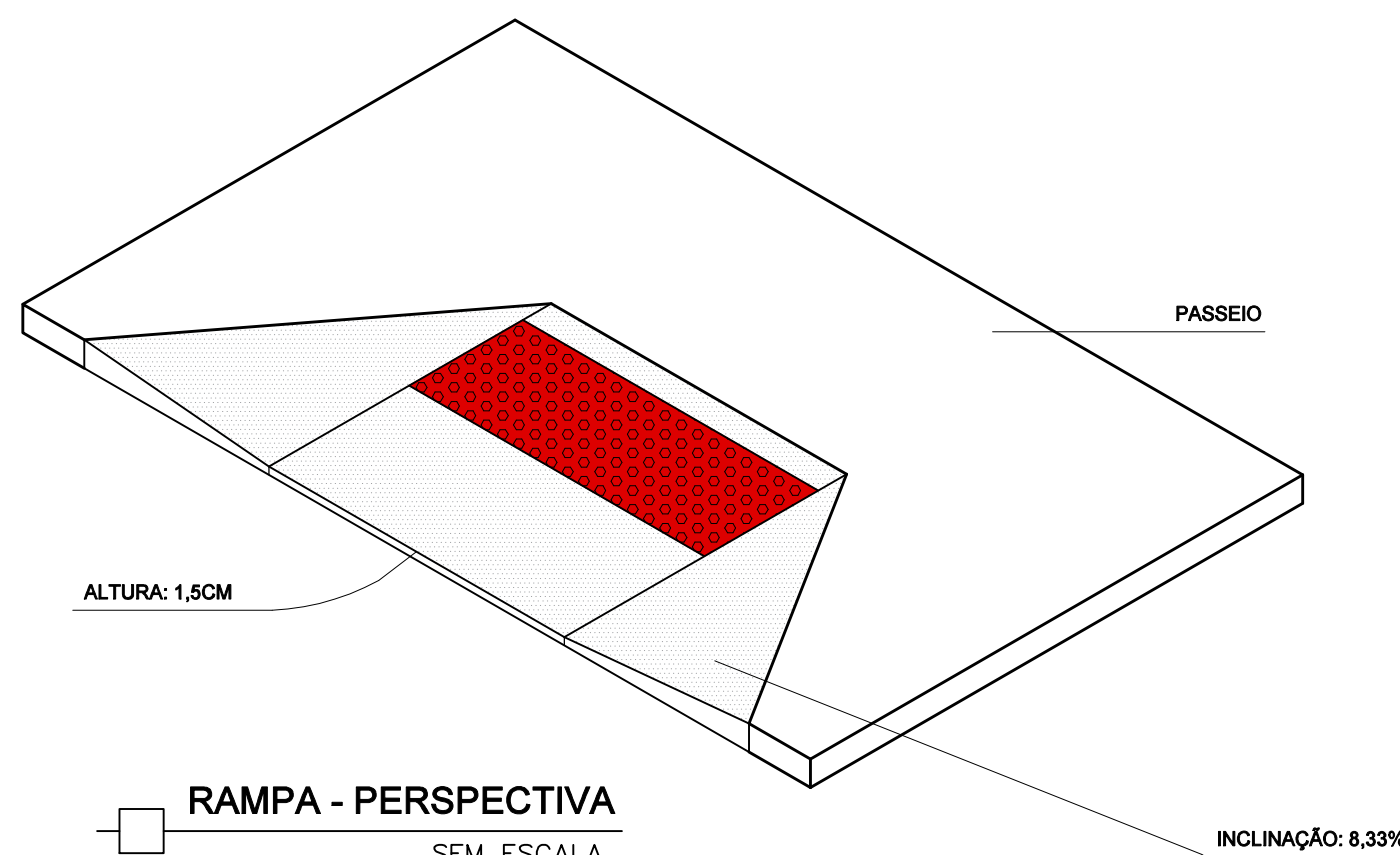

RAMPA - PERSPECTIVA
SEM ESCALA

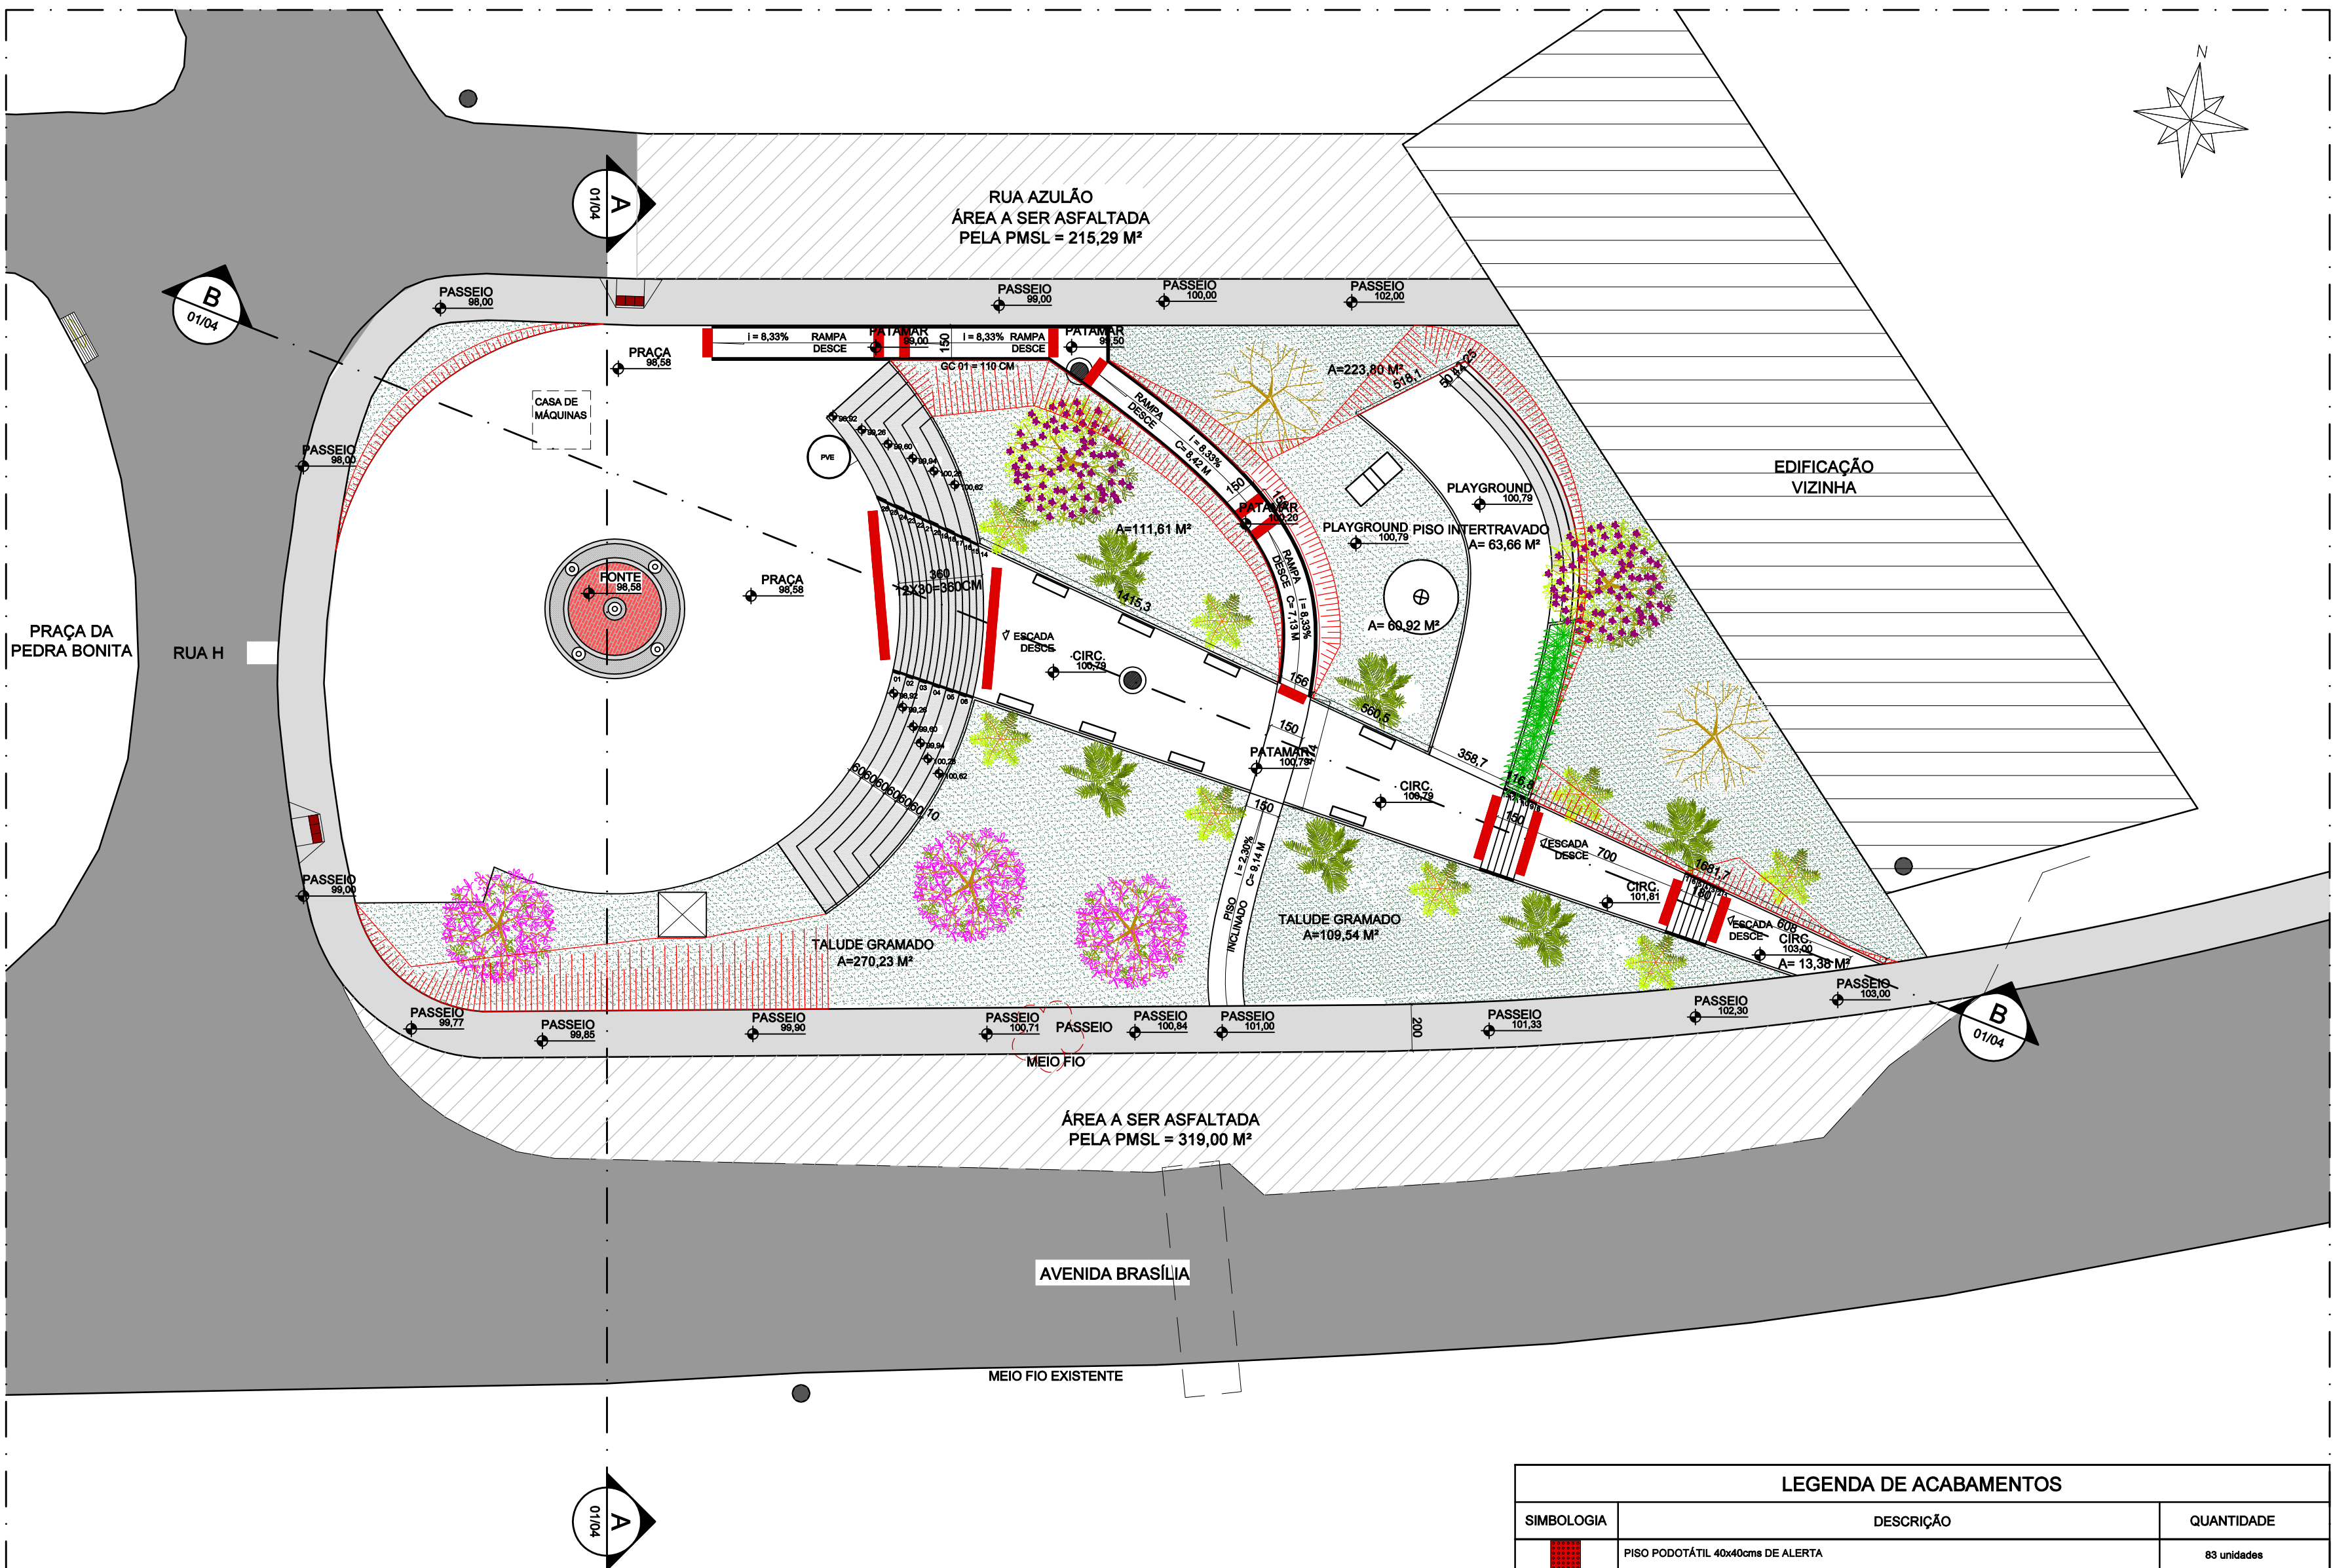

PLANTA PISO PODOTÁTIL
ESCALA.....1/200

LEGENDA DE ACABAMENTOS		
SIMBOLOGIA	DESCRIÇÃO	QUANTIDADE
	PISO PODOTÁTIL 40x40cm DE ALERTA	83 unidades

NOTAS	

REV.	DATA	DESCRIÇÃO
00	02/02/21	EMIÇÃO INICIAL

SECRETARIA MUNICIPAL DE OBRAS DEPARTAMENTO DE ENGENHARIA E ARQUITETURA	
SECRETÁRIO DE OBRAS	BRUNO MÁRCIO MOREIRA ALMEIDA
RESPONSÁVEL TÉCNICO	ANDRÉA LAIS MOREIRA CÂMARA CAU A39314-2

ÁREA DESTINADA A CARIMBOS E ASSINATURAS			

NÚMERO 063		DISCIPLINA ARQUITETURA	ETAPA PROJETO BÁSICO	DATA 02/02/2021
CONTEÚDO DA PRANCHA PRAÇA ANEXA A PEDRA BONITA PISO PODOTÁTIL E RAMPA				FOLHA 03/04 REVISÃO 00