









ÁREA TOTAL DA PRAÇA= 1723,14 m
ÁREA PASSEIO= 293,95 m²
ÁREA A SER ASFALTADA = 534,29 M²

- | | |
|---|---|
|  | POSTE A SER RELOCADO |
|  | ÁRVORE A SER REMOVIDA |
|  | CAIXA DE PASSAGEM EXISTENTE
ALTEAR PARA O NÍVEL DA PRAÇA |
|  | POÇO DE VISITA EXISTENTE
ABAIXAR PARA O NÍVEL DA PRAÇA |

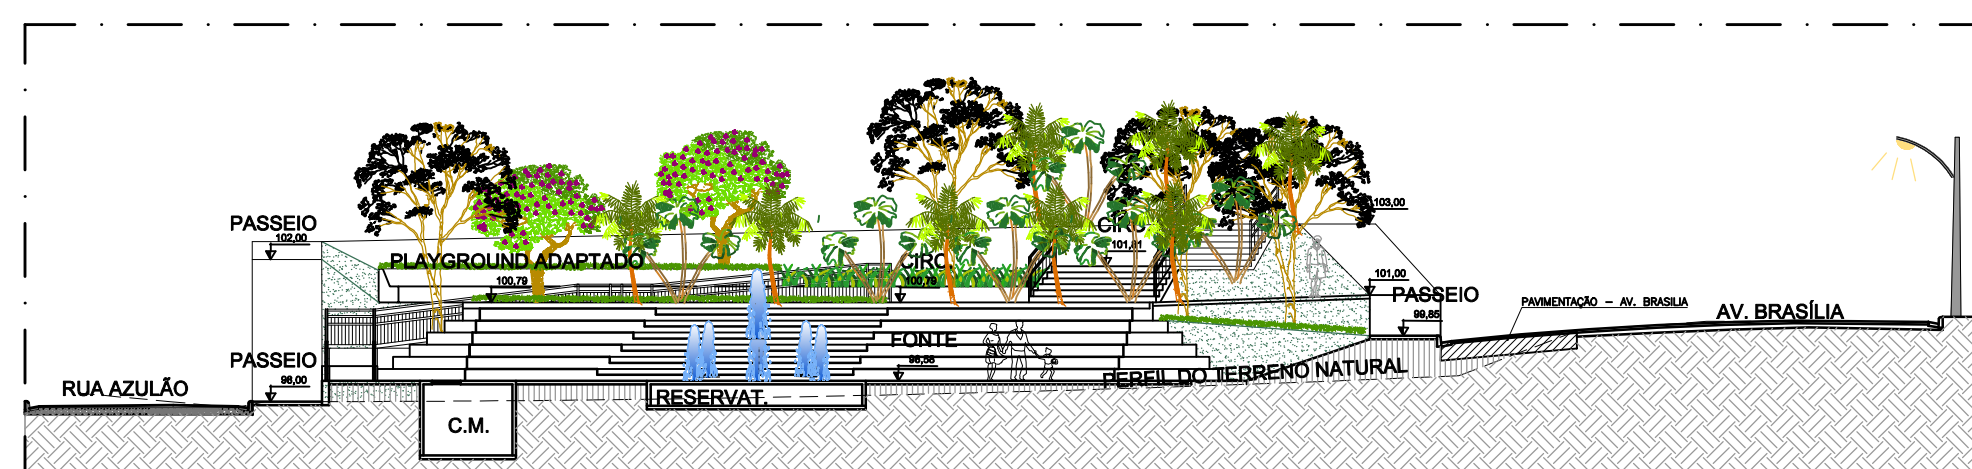


☐ CORTE AA
ESCALA.....1/200

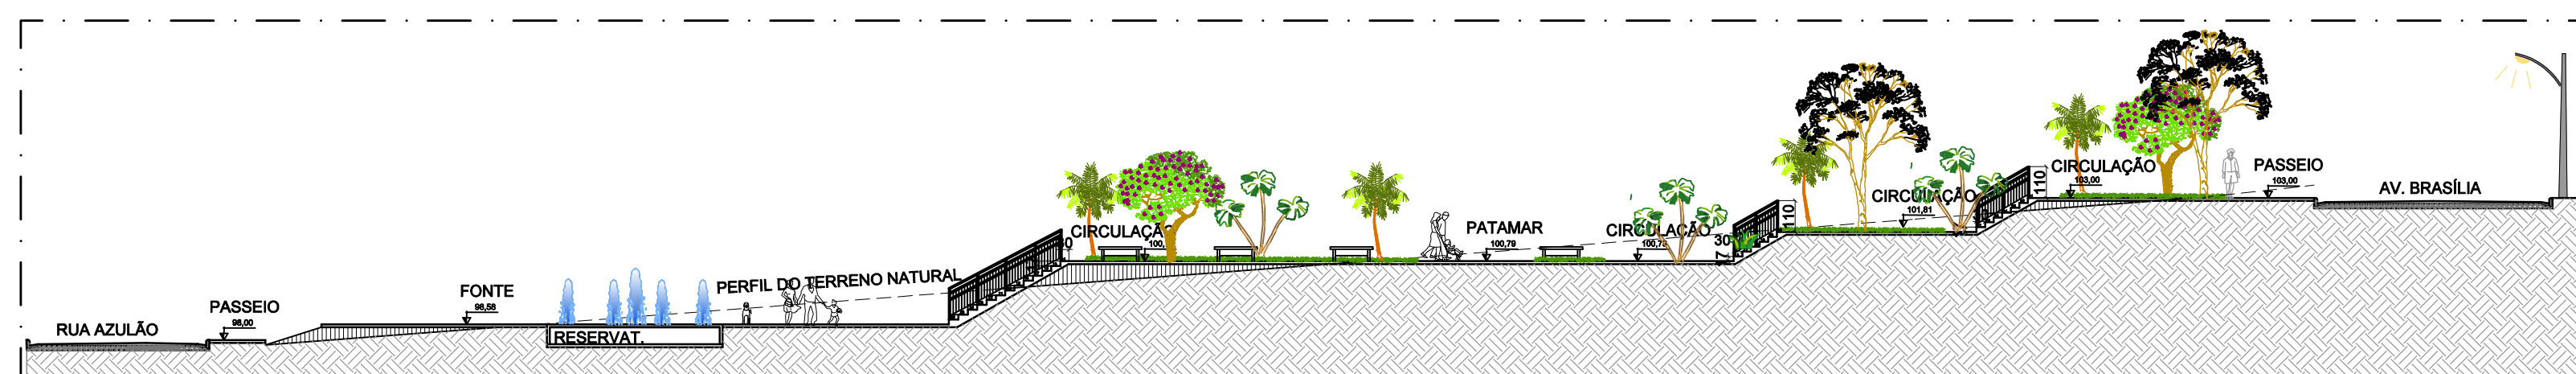

 CORTE BB
ESCALA.....1/200

NOTAS	REV.	DATA	DESCRIÇÃO	SECRETARIA MUNICIPAL DE OBRAS DEPARTAMENTO DE ENGENHARIA E ARQUITETURA		
	00	02/02/21	EMIÇÃO INICIAL	SECRETÁRIO DE OBRAS	BRUNO MÁRCIO MOREIRA ALMEIDA	
				RESPONSÁVEL TÉCNICO	ANDRÉA LAIS MOREIRA CÂMARA CAU A39314-2	

ÁREA DESTINADA A CARIMBOS E ASSINATURAS					
<div style="text-align: center;">  <h2>PREFEITURA MUNICIPAL DE SANTA LUZIA</h2> <h3>ADM. DELEGADO CHRISTIANO XAVIER</h3> </div>					
NÚMERO 063	DISCIPLINA ARQUITETURA	ETAPA PROJETO BÁSICO	DATA 02/02/2021		
CONTEÚDO DA PRANCHA			FOLHA 01/04	REVISÃO 00	
PRAÇA ANEXA A PEDRA BONITA IMPLANTAÇÃO E CORTES					