




ELEVACÃO FRONTAL  
FONTE OLHOS DE LUZIA  
ESC 1/50

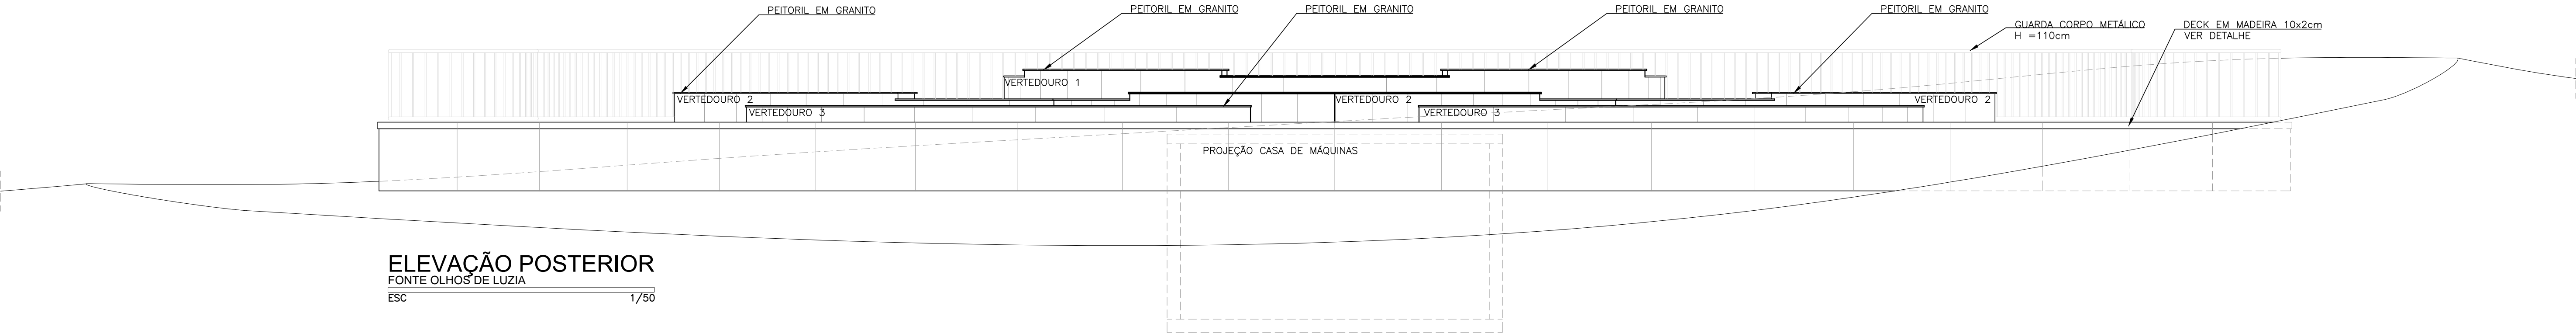

ELEVACÃO POSTERIOR  
FONTE OLHOS DE LUZIA  
ESC 1/50

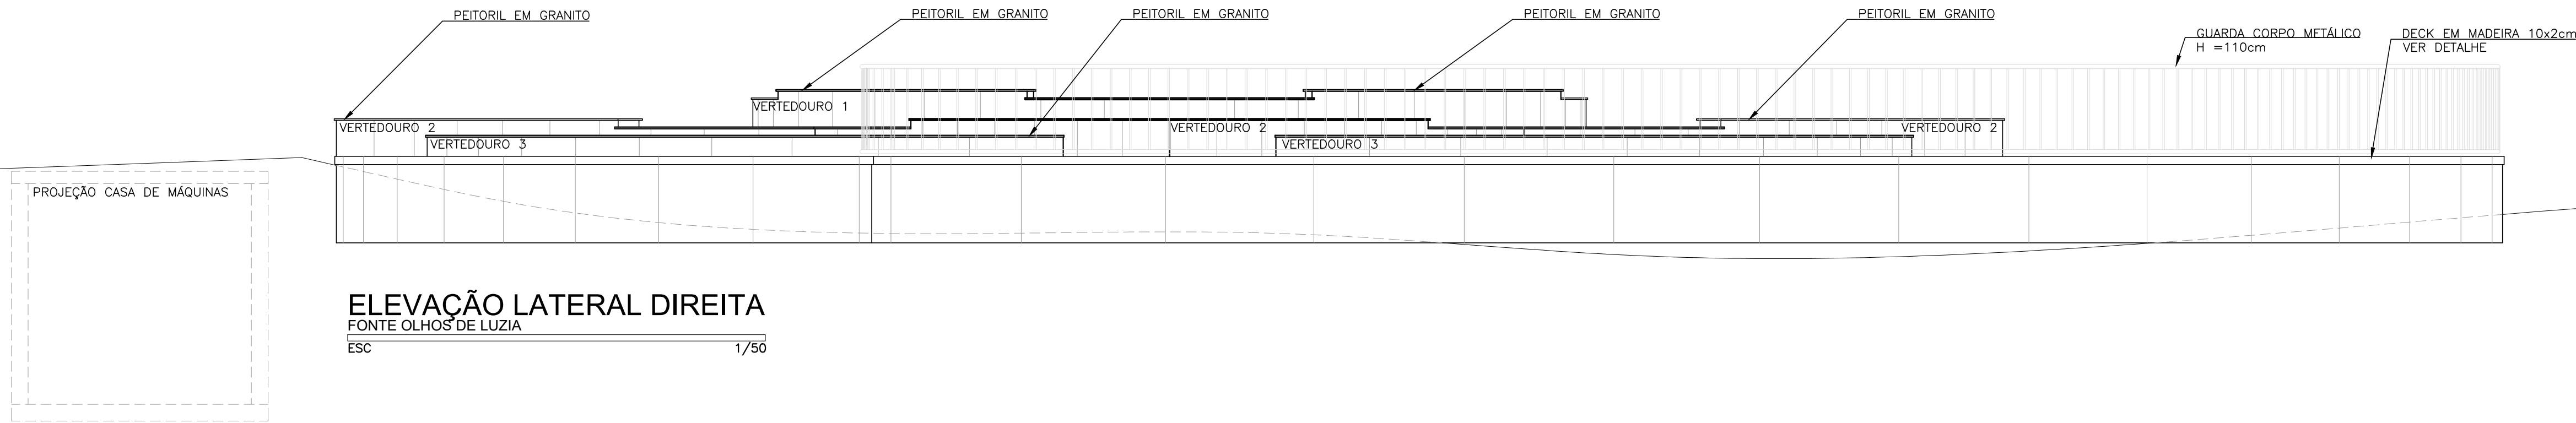

ELEVACÃO LATERAL DIREITA  
FONTE OLHOS DE LUZIA  
ESC 1/50

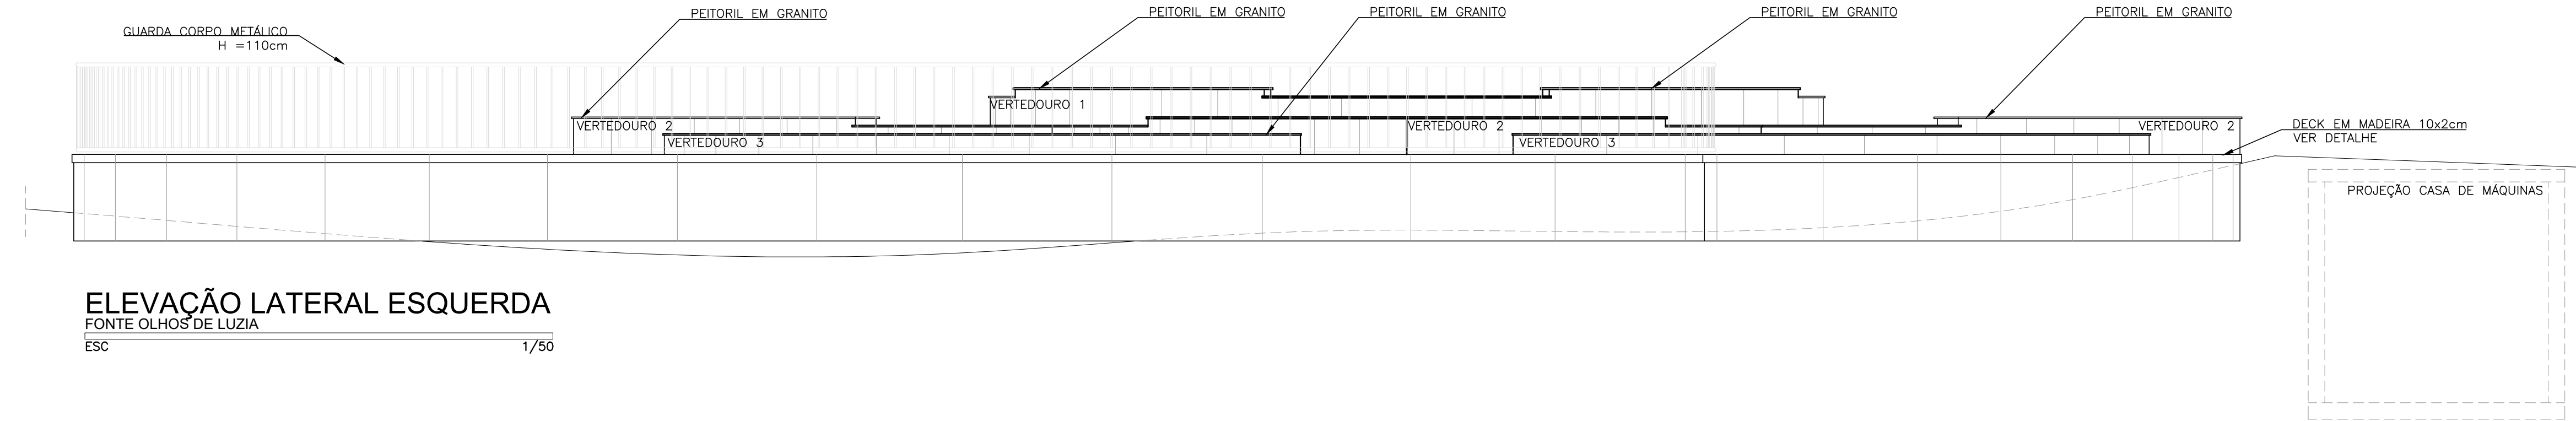

ELEVACÃO LATERAL ESQUERDA  
FONTE OLHOS DE LUZIA  
ESC 1/50

NOTAS:

-TODAS AS MEDIDAS DEVERÃO SER CONFERIDAS NO LOCAL.  
-MEDIDAS EM CENTÍMETROS, COTAS ALTIMÉTRICAS EM CENTÍMETROS.  
-NÃO MEDIR OS DESENHOS, SEGUIR COTAS.  
-DIREITOS AUTORAIS RESERVADOS L.F.5988 DE 14/14/1973

03	REVISÃO	30/08/21	FERNANDO	FERNANDO	FERNANDO
REV	DESCRIÇÃO	DATA	EXEC.	VERIF.	APROV.

CONTRATADA:

VIAVOZ EIRELI

RESP. TÉCNICO: TAMIRES P. MELO	AUTORIA DO PROJETO: LUIZ ALBERTO PINA VAZ
REG. CAU: CAU A113436-1	REG. CREA: CREA-MG 140 570 4276
ASS.: 	ASS.: 
	COLABORAÇÃO: FERNANDO DE OLIVEIRA COSTA
	REG. CAU: CAU 49.171-3
	ASS.: 



CONTRATANTE: PREFEITURA MUNICIPAL DE SANTA LUZIA

PROGRAMA: FONTE OLHOS DE LUZIA

MUNICÍPIO/ÁREA: SANTA LUZIA- MG

TÍTULO: PROJETO ARQUITETÔNICO  
ELEVACÃO FRONTAL; ELEV. LATERAL DIREITA; ELEV.  
LATERAL ESQUERDA E ELEV. POSTERIOR

DATA: 30/08/2021	ESCALA: INDICADA	PRANCHA: 7/13
ARQUIVO: PREFEITURASANTALUZIA_FONTE_ARQ_V5.dwg		