


LAYOUT E MOBILIÁRIO CASA DE MÁQUINAS  
FONTE OLHOS DE LUZIA  
ESC 1/10

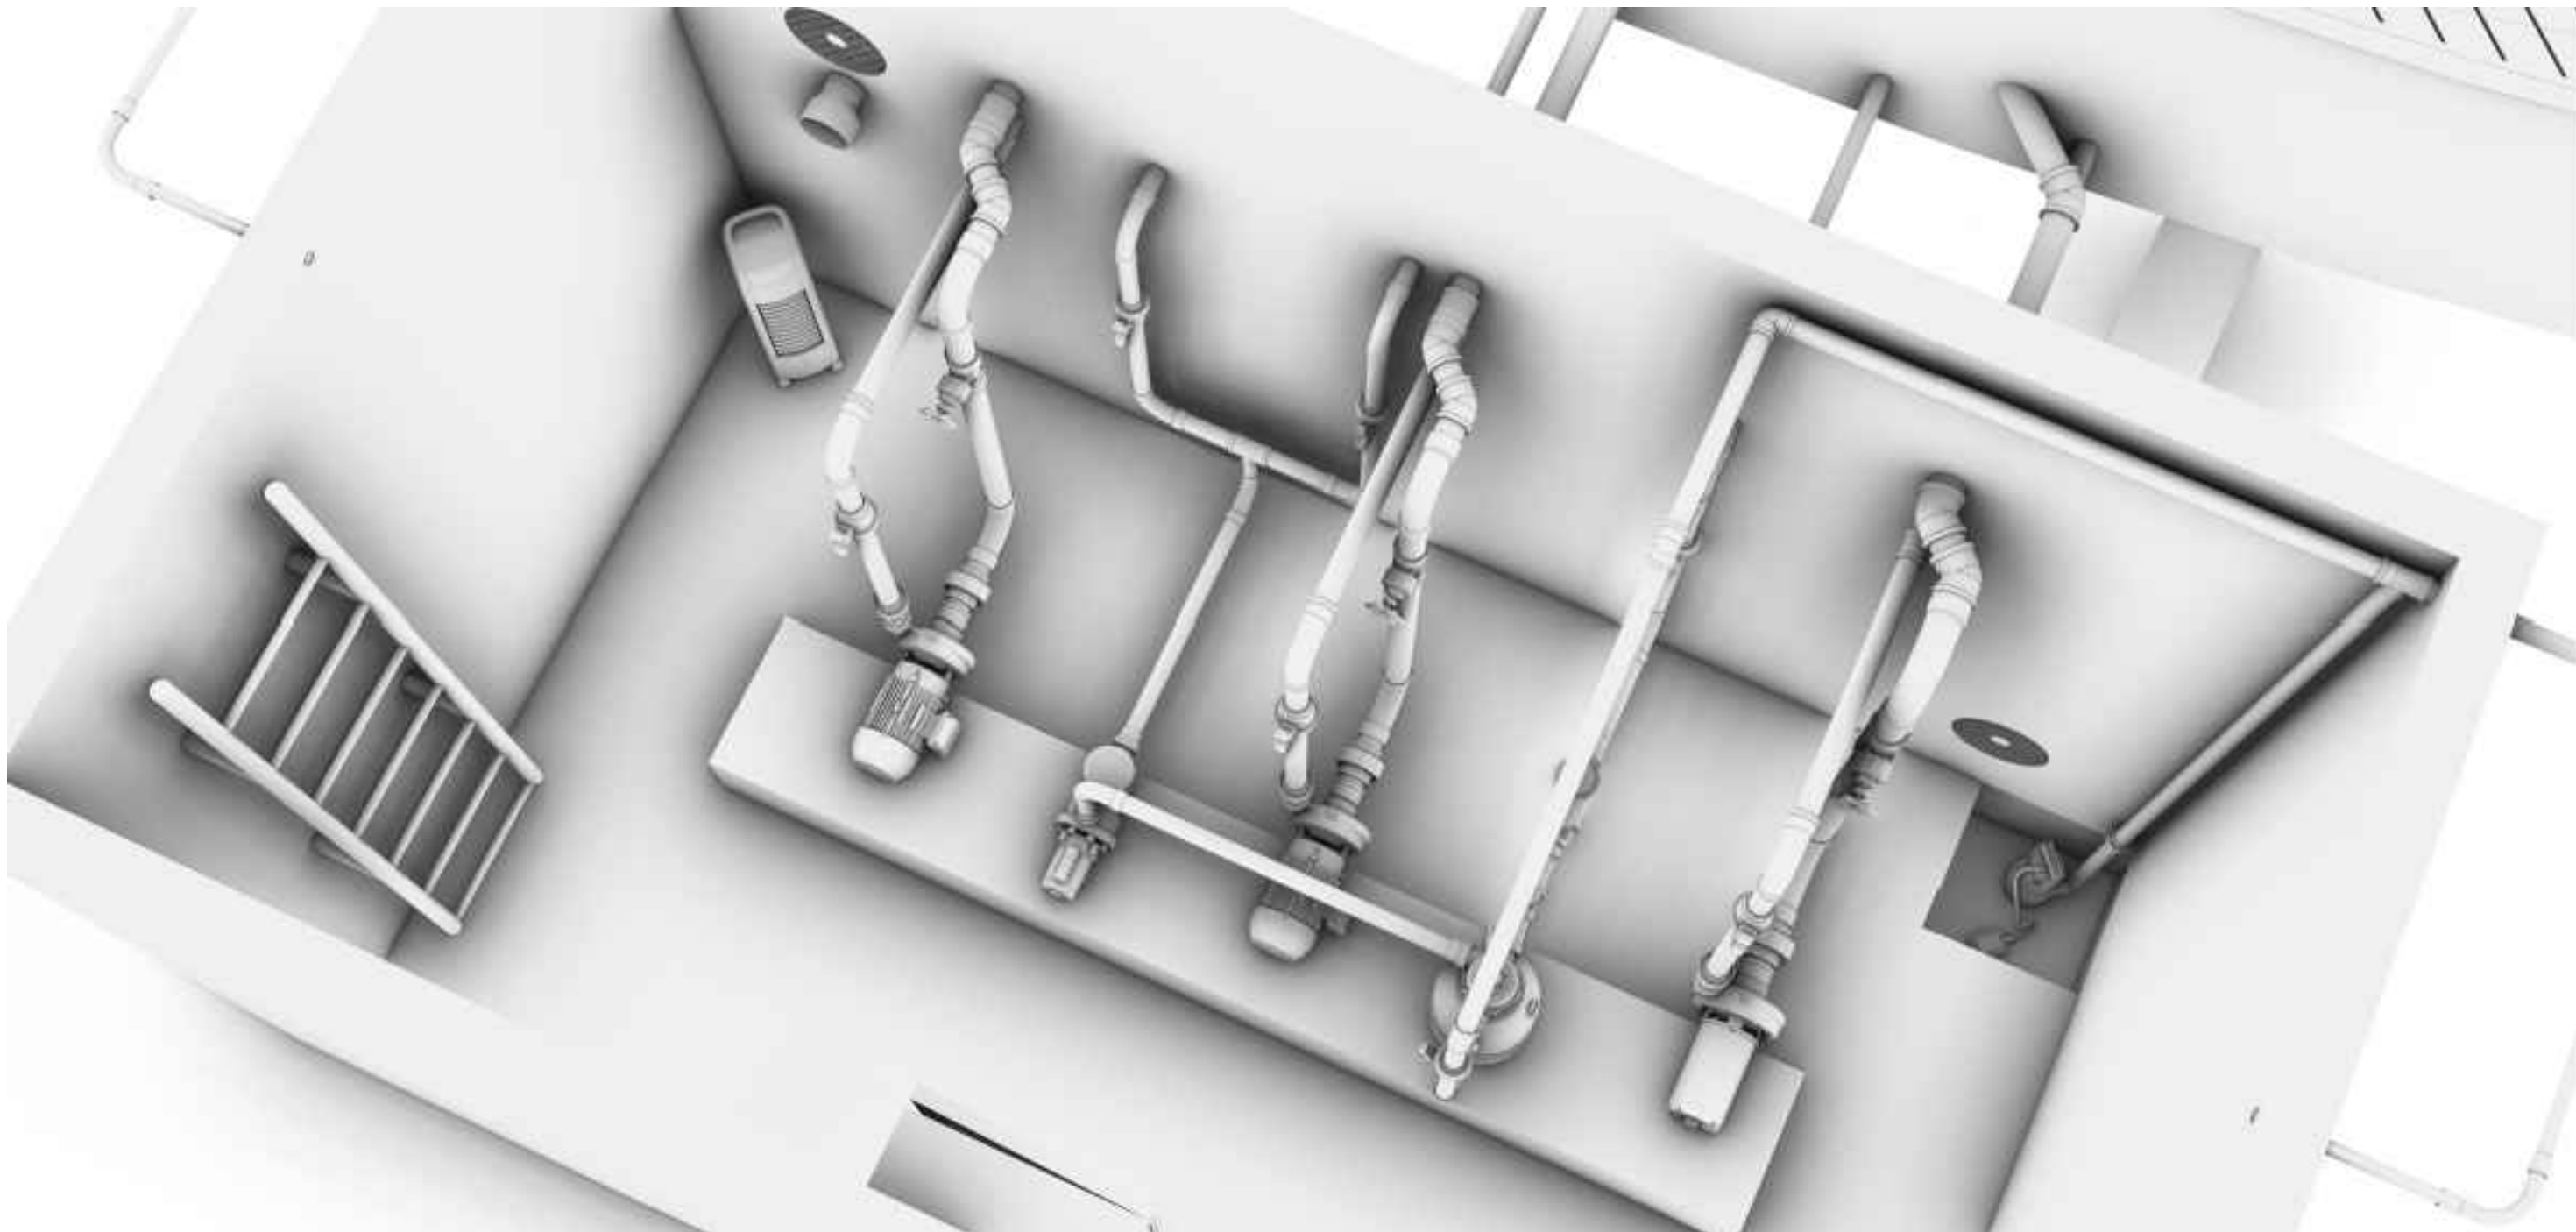

LISTA DE EQUIPAMENTOS

- 1 - AR-CONDICIONADO 12000 BTU'S
- 2 - EXAUSTOR - DIAMETRO 300mm
- 3 - CONJUNTO BOMBA DANCOR 615 T.M 2" 5,0CV T 4V
- 4 - BOMBA PRÉ-FILTRO DANCOR PF 177
- 5 - FILTRO DE ÁREA DE ALTA VAZÃO\_DANCOR\_MOD\_DRF12
- 6 - BOMBA 27-50 2" 3,0CV T 220-380V (P21 FC149
- 7 - BOMBA SUBMERSA 400 Watts PARA ÁGUA SUJA - SP3 DIRT
- 8 - ESCADA MARINHEIRO
- 9 - GABINETE METÁLICO com PINTURA ELETROSTÁTICA

00	EMISSÃO INICIAL	30/08/21	FERNANDO	FERNANDO	FERNANDO
REV	DESCRIÇÃO	DATA	EXEC.	VERIF.	APROV.
CONTRATADA:					
VIAVOZ EIRELI		RESP. TÉCNICO: TAMIRES P. MELO REG. CAU: CAU A113436-1 ASS: 		AUTORIA DO PROJETO: LUIZ ALBERTO PINA VAZ REG. CREA: CREA-MG 140 570 4276 ASS: 	
		COLABORAÇÃO: FERNANDO DE OLIVEIRA COSTA REG. CAU: CAU 49.171-3 ASS: 			
CONTRATANTE: PREFEITURA MUNICIPAL DE SANTA LUZIA					
PROGRAMA: FONTE OLHOS DE LUZIA					
MUNICÍPIO/ÁREA: SANTA LUZIA- MG					
TÍTULO: PROJETO ARQUITETÔNICO LAYOUT E MOBILIÁRIO CASA DE MÁQUINAS					
DATA: 30/08/2021		ESCALA: INDICADA		PRANCHA: 13/13	
ARQUIVO: PREFEITURASANTALUZIA_FONTE_ARQ_V5.dwg					