



NOTAS:

-TODAS AS MEDIDAS DEVERÃO SER CONFERIDAS NO LOCAL.
-MEDIDAS EM CENTÍMETROS. COTAS ALTIMÉTRICAS EM CENTÍMETROS.
-NÃO MEDIR OS DESENHOS. SEGUIR COTAS.
-DIREITOS AUTORAIS RESERVADOS LF.5988 DE 14/14/1973

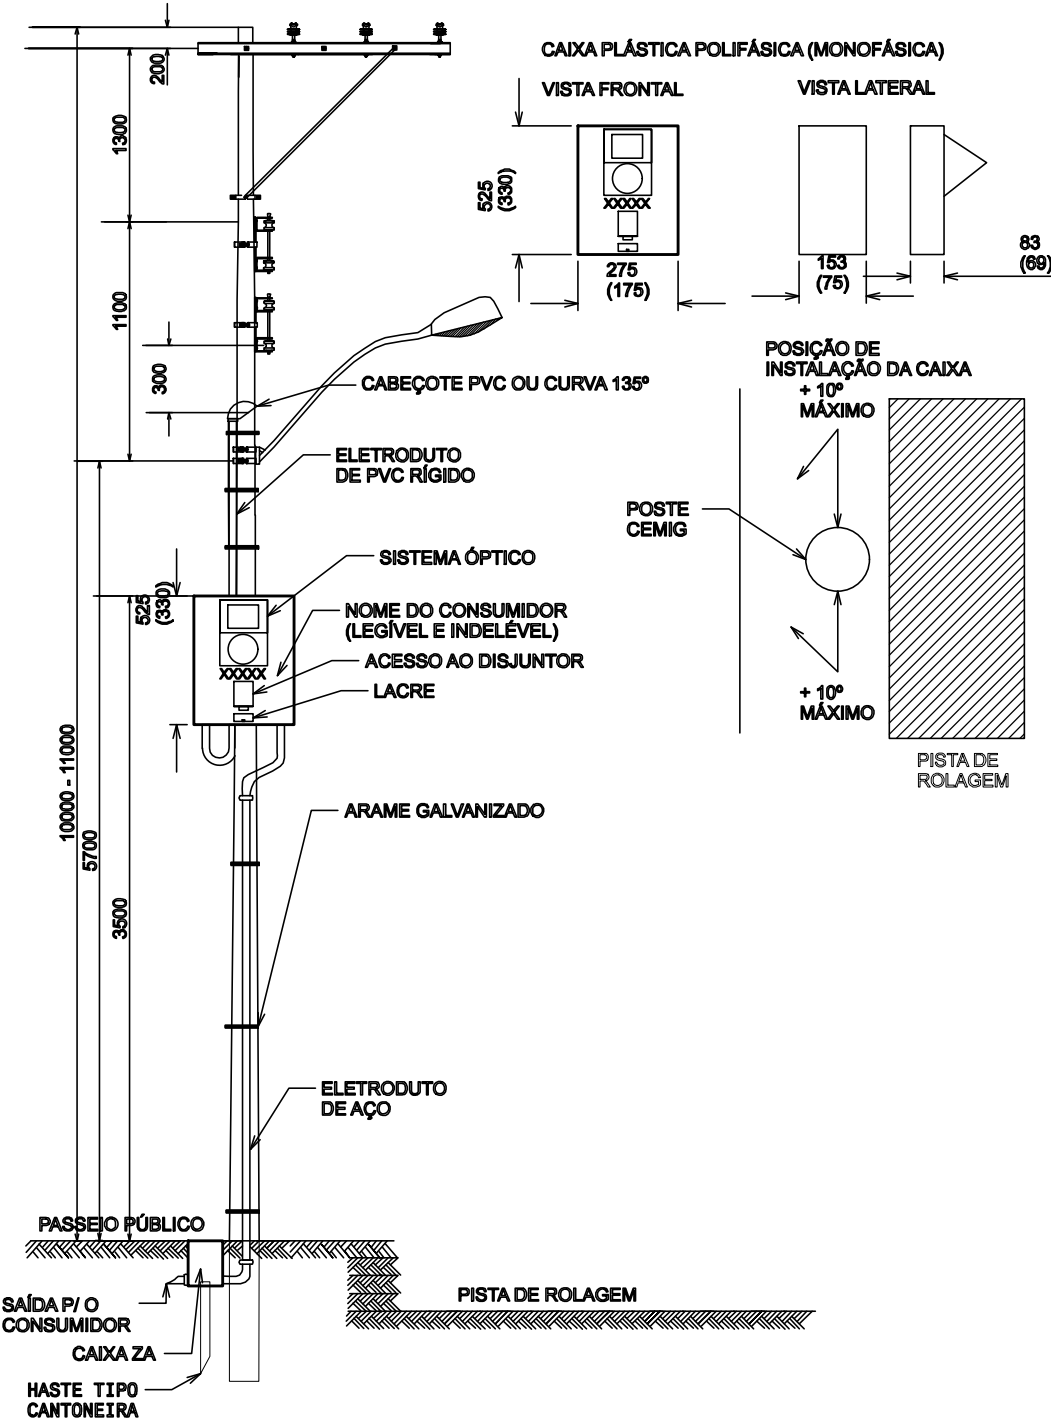

OBSERVAÇÃO:
1. Ver notas na próxima página.
2. Cotas em milímetros.

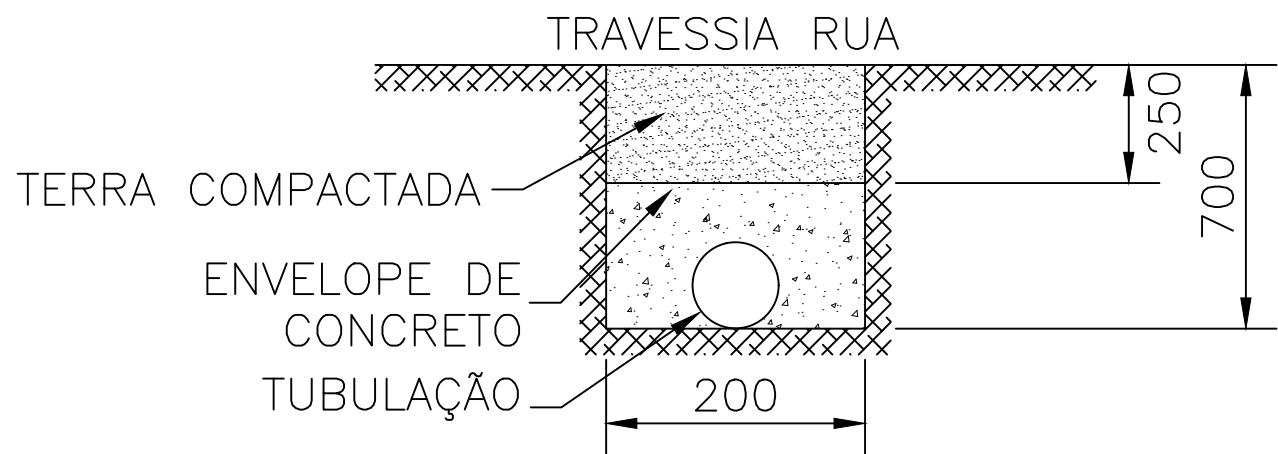

RUA RIO DAS VELHAS

POSTE CEMIG EXISTENTE
CAIXA DE PASSAGEM ZA

VER DETALHE DO
PADRÃO NO
POSTE CEMIG

ELETRODUTO DE PVC RÍGIDO 1.1/4"

VER DETALHE DA
TRAVESSIA RUA

CAIXA DE
PASSAGEM ZA

ALIMENTADOR
PAINEL ELÉTRICO
CASA DE BOMBAS

1.1/2"
KANAFLEX

#16mm²
0,6/1KV

PROJEÇÃO CASA
DE MÁQUINAS

CIRCULAÇÃO
+0,00

+0,00
VERTEDOU

+40,00
VERTEDOUR

+0,00

01	REVISÃO	08/10/2021	CLÁUDIO	CLÁUDIO	CLÁUDIO
00	EMIÇÃO INICIAL	30/08/21	FERNANDO	FERNANDO	FERNANDO
REV	DESCRIÇÃO	DATA	EXEC.	VERIF.	APROV.
CONTRATADA:					
VIAVOZ EIRELI			RESPONSÁVEL TÉCNICO: JOSE H. RESENDE BAESE REG. CREA: MG A 053341/D		
			ASS: AUTORIA DO PROJETO: LUIZ ALBERTO PINA VAZ REG. CREA: MG 140 570 4276		
CONTRATANTE:			PREFEITURA MUNICIPAL DE SANTA LUZIA		
PROGRAMA:			FONTE OLHOS DE LUZIA		
MUNICÍPIO/ÁREA:			SANTA LUZIA- MG		
TÍTULO:			PROJETO ELÉTRICO DETALHE DO PADRÃO CEMIG		
DATA:	08/10/2021	ESCALA:	INDICADA	PRANCHA:	
ARQUIVO:	05_A1_PREFSANTALUZIA_FONTEOLHOSDELUZIA_ELE_.dwg				05 05