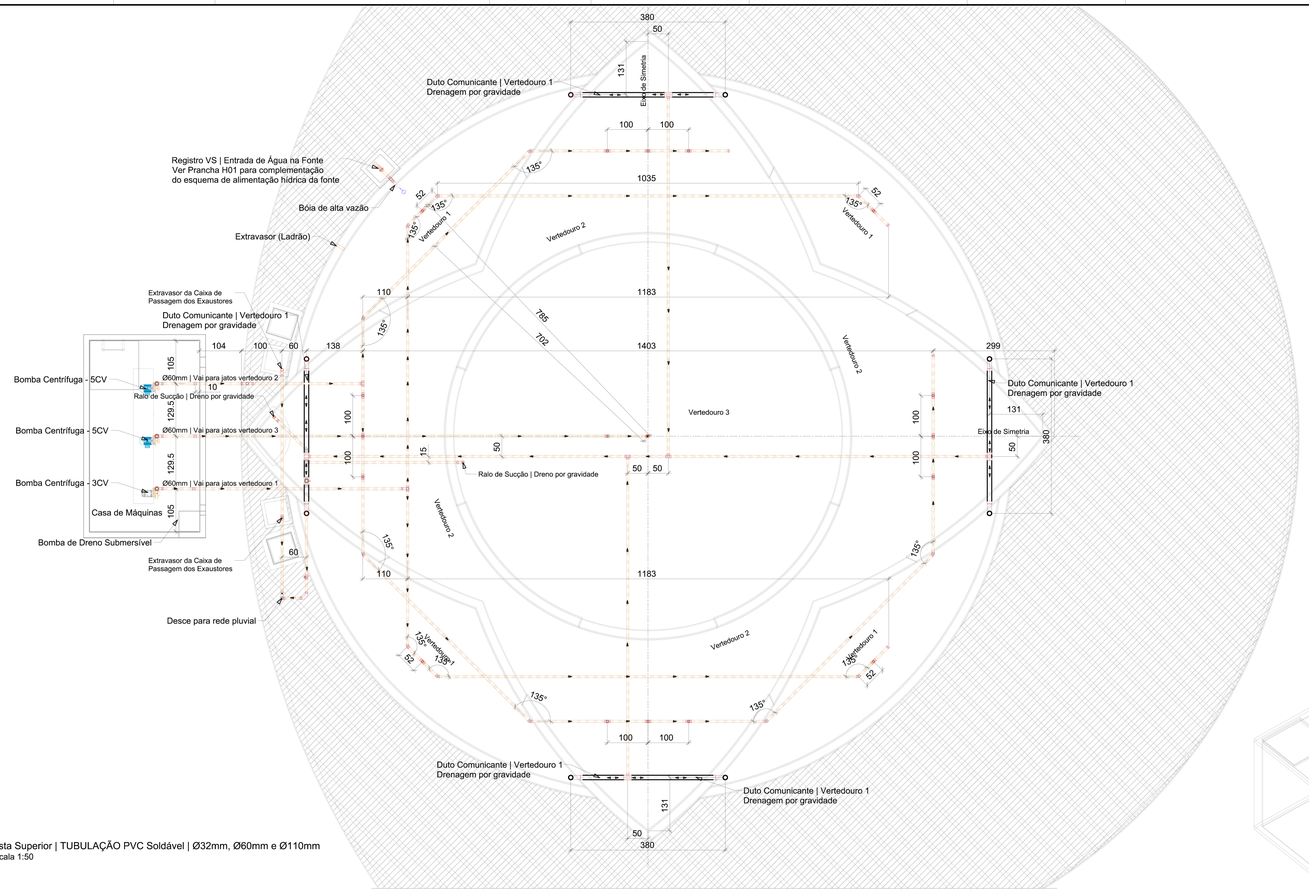

Vista Superior | TUBULAÇÃO PVC Soldável | Ø32mm, Ø60mm e Ø110mm
Escala 1:50

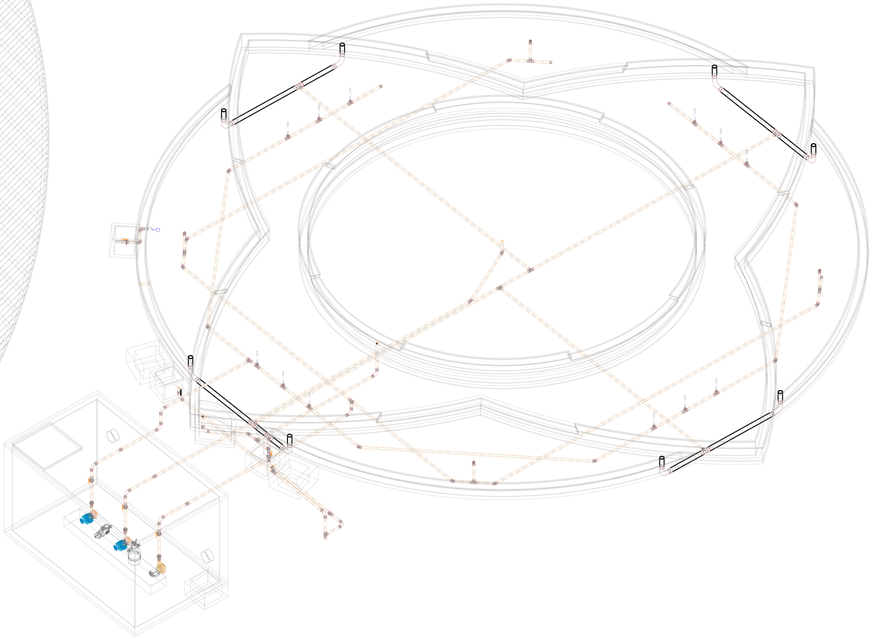

Isométrico | Tubulação PVC Soldável | Ø32mm e Ø60mm
Escala 1:50

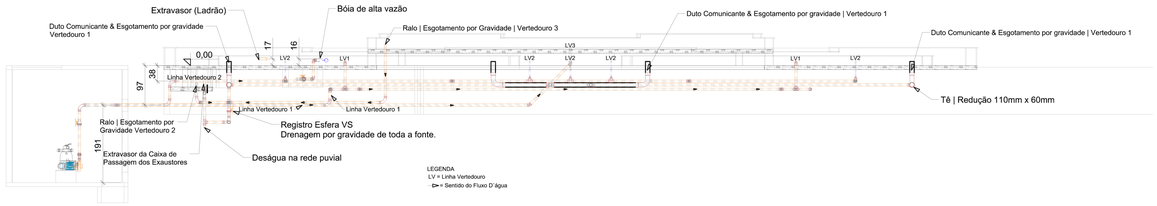

Seção H2 | TUBULAÇÃO PVC Soldável | Ø32mm, Ø60mm e 110mm
Escala 1:50

LISTA DE MATERIAIS

ITEM	DESCRIÇÃO	QUANT.
A	Tubo PVC Soldável - Ø32mm	5.86 mts
B	Adaptador Curto 32mm x 1"	19 unid.
C	Tubo PVC Soldável - Ø60mm	155 mts
D	Joelho 45º Soldável - Ø60mm	15 unid.
E	Joelho 90º Soldável - Ø60mm	2 unid.
F	Registro Esfera VS - Ø 60mm	5 unid.
G	União Soldável - Ø60mm	3 unid.
H	Tê - Ø60mm	24 unid.
I	Tê - Ø60mm x Ø50mm	1 unid.
J	Curva PVC Soldável 90° - Ø 60mm	12 unid.
K	Adaptador Curto - Ø60mm x 2"	3 unid.
L	Luva Soldável - Ø60mm	7 unid.
M	Cap Ø60mm	4 unid.
N	Bucha Redução Longa 60mmx32mm	16 unid.
O	Tubo PVC Soldável - Ø110mm	17 mts
P	Curva PVC Soldável 90° - Ø110mm	8 unid.
I	Tê - Ø110mm x Ø60mm	5 unid.

NOTAS:

1. Tubulação que chega nas caixas de passagem são faceadas à parede em acabamento final.
2. Não embutir no piso as Luvas Soldável Roscável 25mm x 1/2" que chegam ao piso da fonte.
3. Deixar 10cm de espera para os tubos que chegam à casa de máquinas e aos tanques das fontes.
4. Instalar tirantes a cada 200cm para prender tubulação suspensa na laje.
5. Ver detalhes na prancha da casa de máquinas (A05 e A06) para maiores esclarecimentos sobre o posicionamento das esperas dos tubos.

REV	DESCRIÇÃO	DATA	EXEC.	VERIF.	APROV.

CONTRATADA: VIAVOZ EIRELI

RESP. TÉCNICO: Eng. JOSÉ H. R. BAESSE
RES. - CREA: CREA MG A 053341/D
ASS.:

AUTORA DO PROJETO: LUIZ ALBERTO PINA VAZ
RES. - CREA: CREA-MG 140 570 4276
ASS.:

CONTRATANTE: PREFEITURA MUNICIPAL DE SANTA LUZIA

PROGRAMA: FONTE OLHOS DE LUZIA

MUNICÍPIO/ÁREA: SANTA LUZIA / MG

TÍTULO: PROJETO HIDRAULICO
PAGINAÇÃO DA TUBULÇÃO Ø32MM, Ø60MM e Ø110MM

DATA: AGOSTO/2021 | ESCALA: INDICADA | PRANCHA: 02 | 04

ARQUIVO: 02_A1_PREFSANTALUZIA_FONTEOLHOSDELUZIA_HID_