



Vista Superior | TUBULAÇÃO PVC Soldável Ø75|85|100|300mm  
Escala 1:50

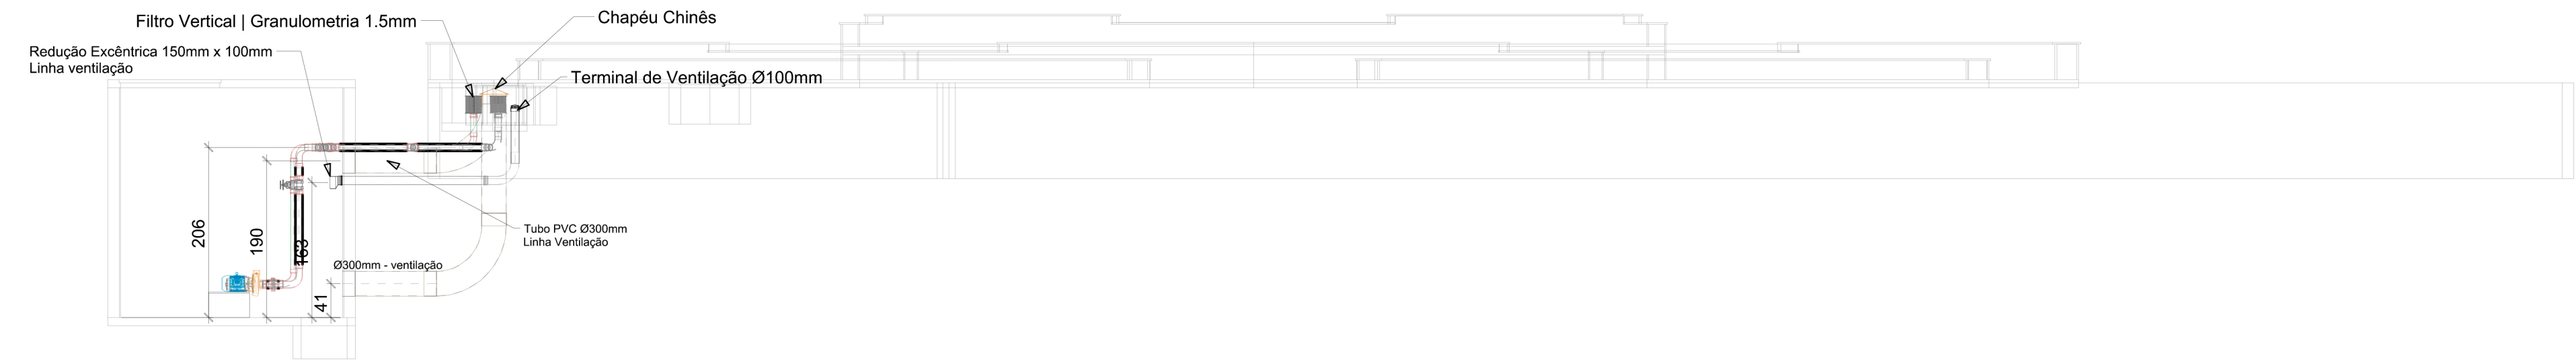

Seção H1 | TUBULAÇÃO PVC Soldável Ø75|85|100|300mm  
Escala 1:50

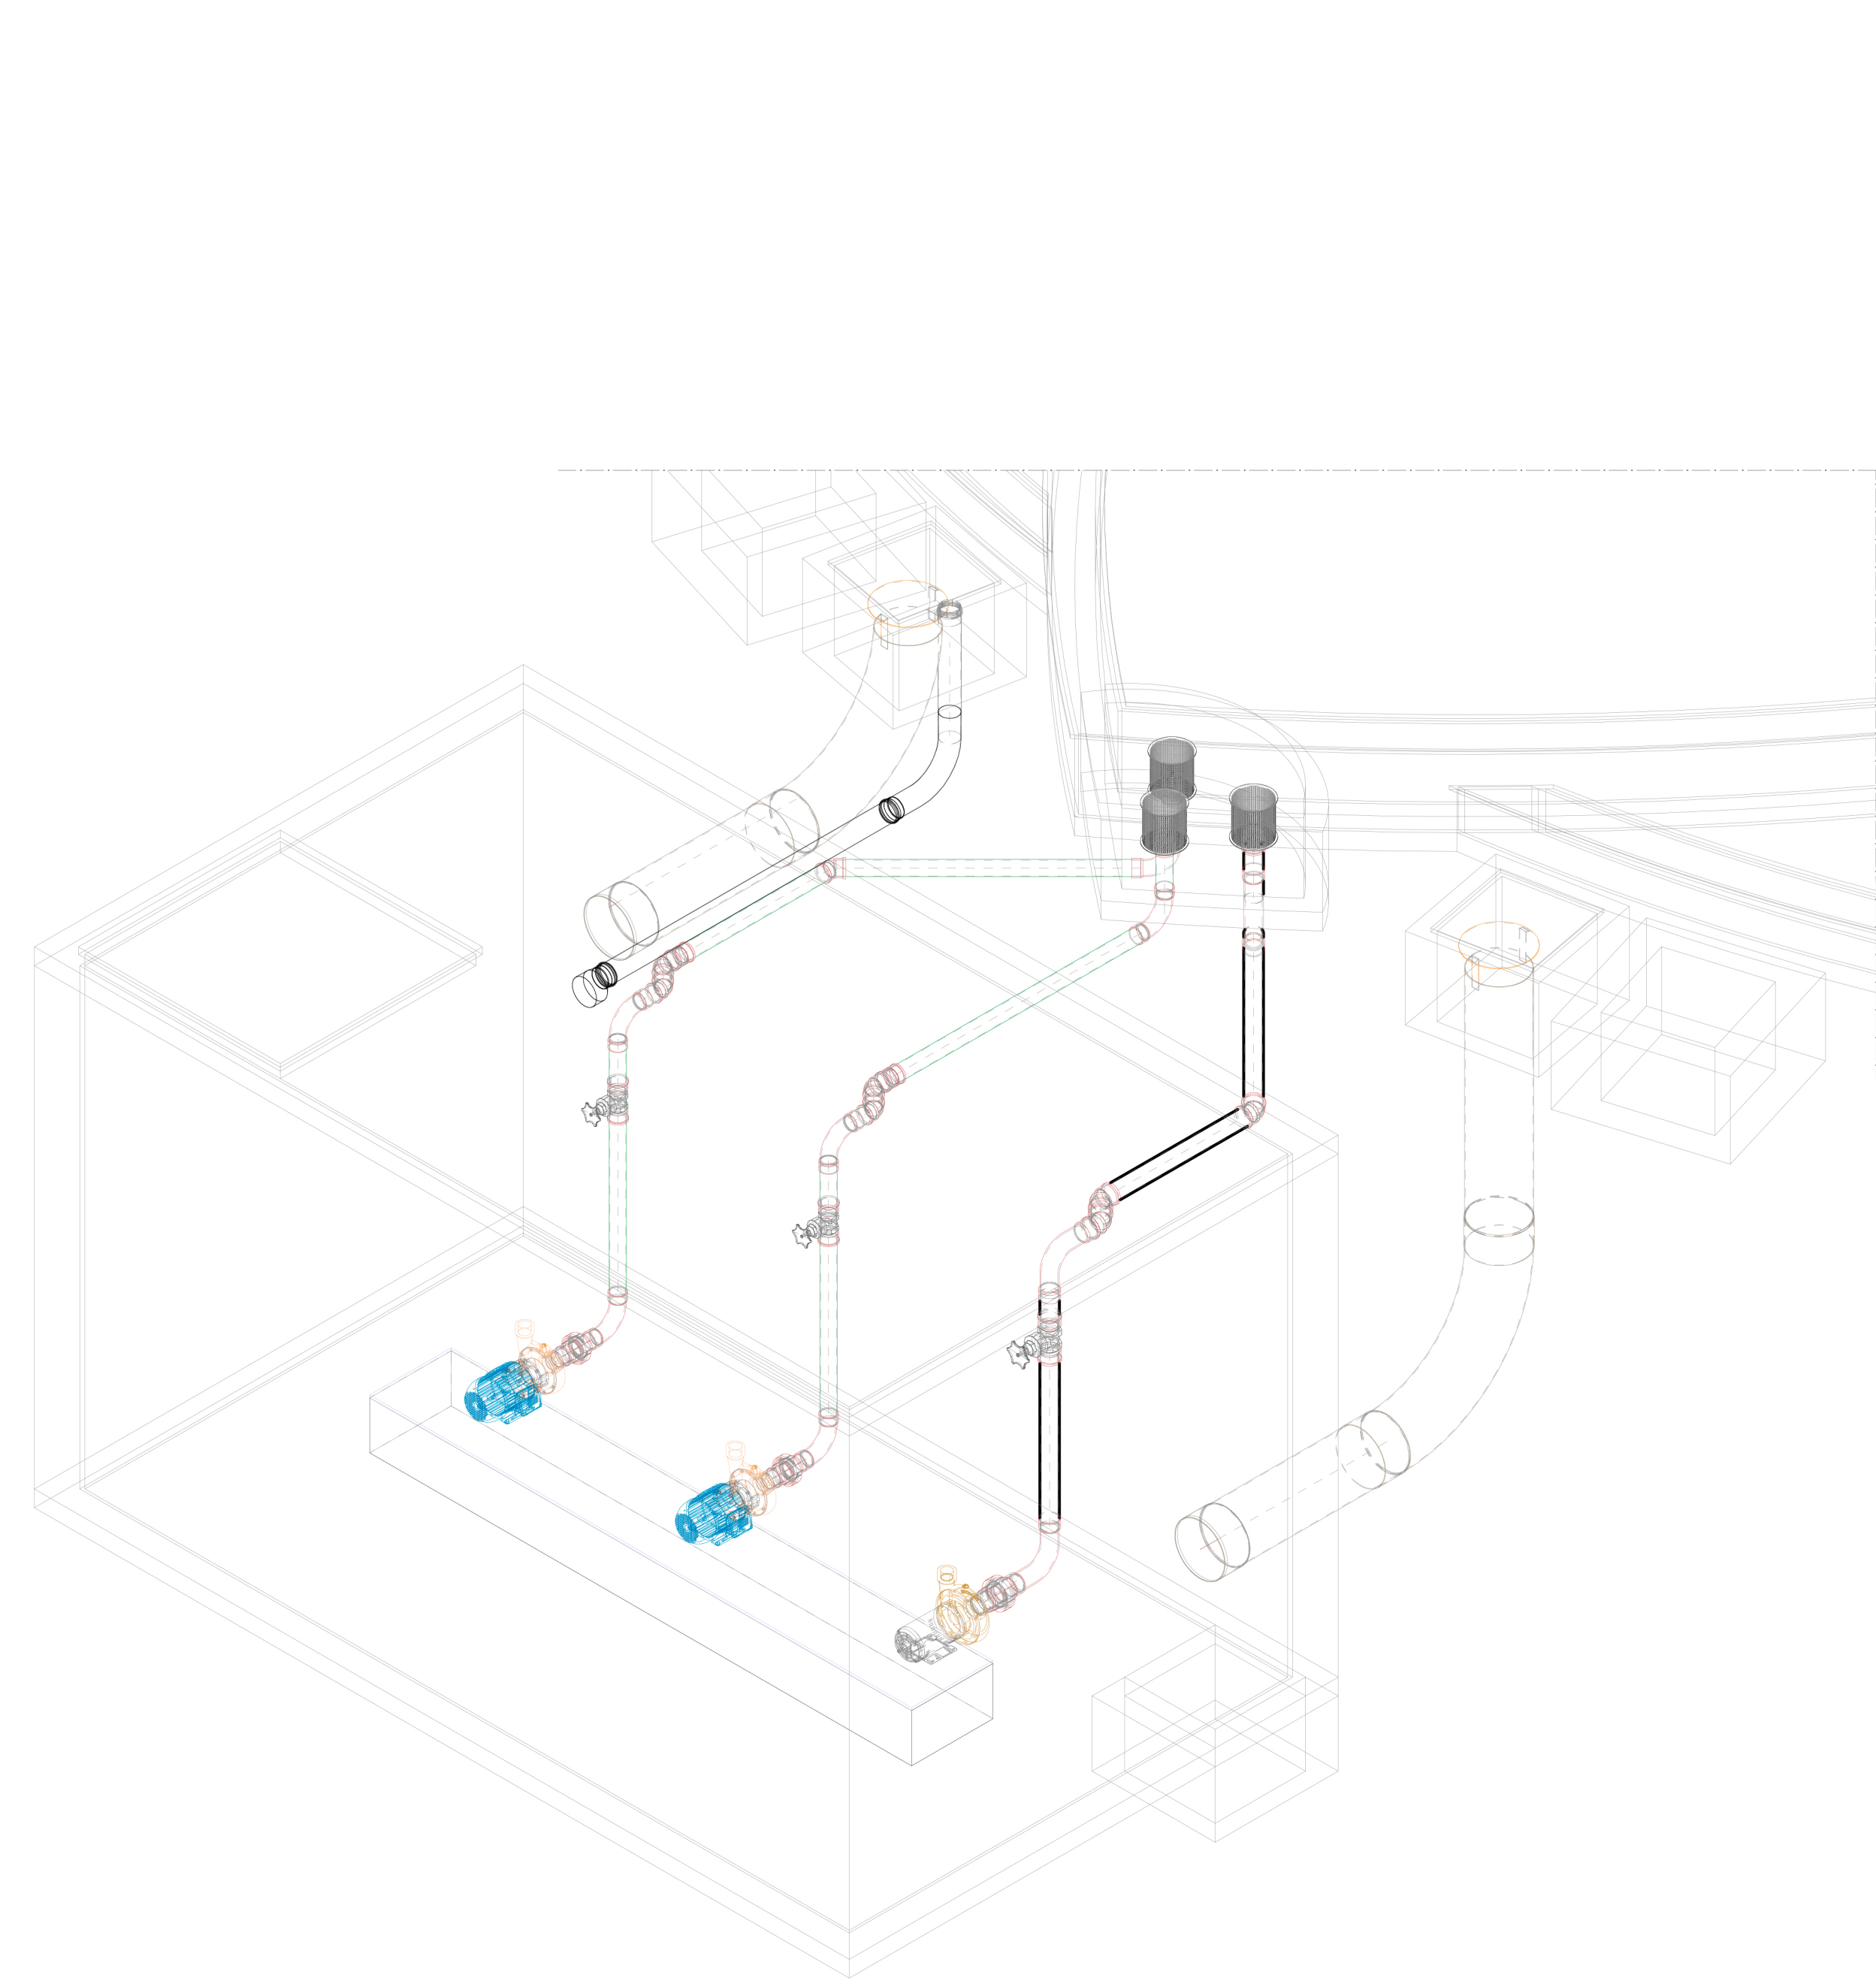

Isométrico | Tubulação PVC Soldável Ø75|85|100|300mm  
Escala 1:20

LISTA DE MATERIAIS		
ITEM	DESCRIÇÃO	QUANT.
A	Tubo PVC Soldável - Ø75mm	7 mts
B	Curva PVC Soldável 90° - Ø 75mm	6 unid.
C	Luva Soldável - Ø75mm	2 unid.
D	Adaptador Curto - Ø75mm x 2 1/2"	9 unid.
E	Joelho 45° Soldável - Ø75mm	5 unid.
F	União Soldável - Ø75mm	2 unid.
G	Tubo PVC Soldável - Ø85mm	3.5 mts
H	Joelho 45° Soldável - Ø85mm	3 unid.
I	União Soldável - Ø85mm	1 unid.
J	Curva PVC Soldável 90° - Ø 85mm	3 unid.
K	Adaptador Curto - Ø85mm x 3"	3 unid.
L	Registro Bruto 3"	2 unid.
M	Tubo PVC Ø100mm - Linha Ventilação	3 mts
N	Curva Longa PVC 90° Ø100mm - Linha Ventilação	1 unid.
O	Terminal de Ventilação Ø100mm	1 unid.
P	Redução Excêntrica Ø150xØ100mm	1 unid.
Q	Tubo PVC Ø300mm - Linha Ventilação	5 mts.
R	Curva Longa 90° PVC Ø300mm Linha Ventilação	2 unid.
S	Chapéu Chinês Ø350mm - Aço Galvanizado	2 unid.

NOTAS:

1. Tubulação que chega nas caixas de passagem são fixadas à parede em acabamento final.
2. Não embutir no piso as Luvas Soldáveis-Roscaivel 25mm x 1/2" que chegam ao piso da fonte.
3. Deixar 10cm de espera para os tubos que chegam à casa de máquinas e aos tanques das fontes.
4. Instalar frentes a cada 200cm para prender tubulação suspensa na laje.
5. Ver detalhes na prancha da casa de máquinas (A05 e A06) para maiores esclarecimentos sobre o posicionamento das esperas dos tubos.

REV	DESCRIÇÃO	DATA	EXEC.	VERIF.	APROV.

CONTRATADA:

VIABOZ EIRELI

RESP. TÉCNICO:

ENG. JOSÉ H. R. BAESSE

REG. CREA:

MG A 053341/D

ASS:

AUTORIA DO PROJETO:

LUZ ALBERTO PINA VAZ

REG. CREA:

MG 140 570 4276

ASS:

CONTRATANTE:

PREFEITURA MUNICIPAL DE SANTA LUZIA

PROGRAMA:

FONTE OLHOS DE LUZIA

MUNICÍPIO/ÁREA:

SANTA LUZIA / MG

TÍTULO:

PROJETO HIDRAULICO

PAGINAÇÃO DA TUBULÇÃO:

Ø75MM, Ø85MM e Ø100MM e Ø300MM

DATA:

AGOSTO/2021

ESCALA:

INDICADA

PRANCHA:

03 | 04

ARQUIVO:

03\_A1\_PREFSANTALUZIA\_FONTEOLHOSDELUZIA\_HID\_