




IMPLANTAÇÃO
ESCALA..... 1/100

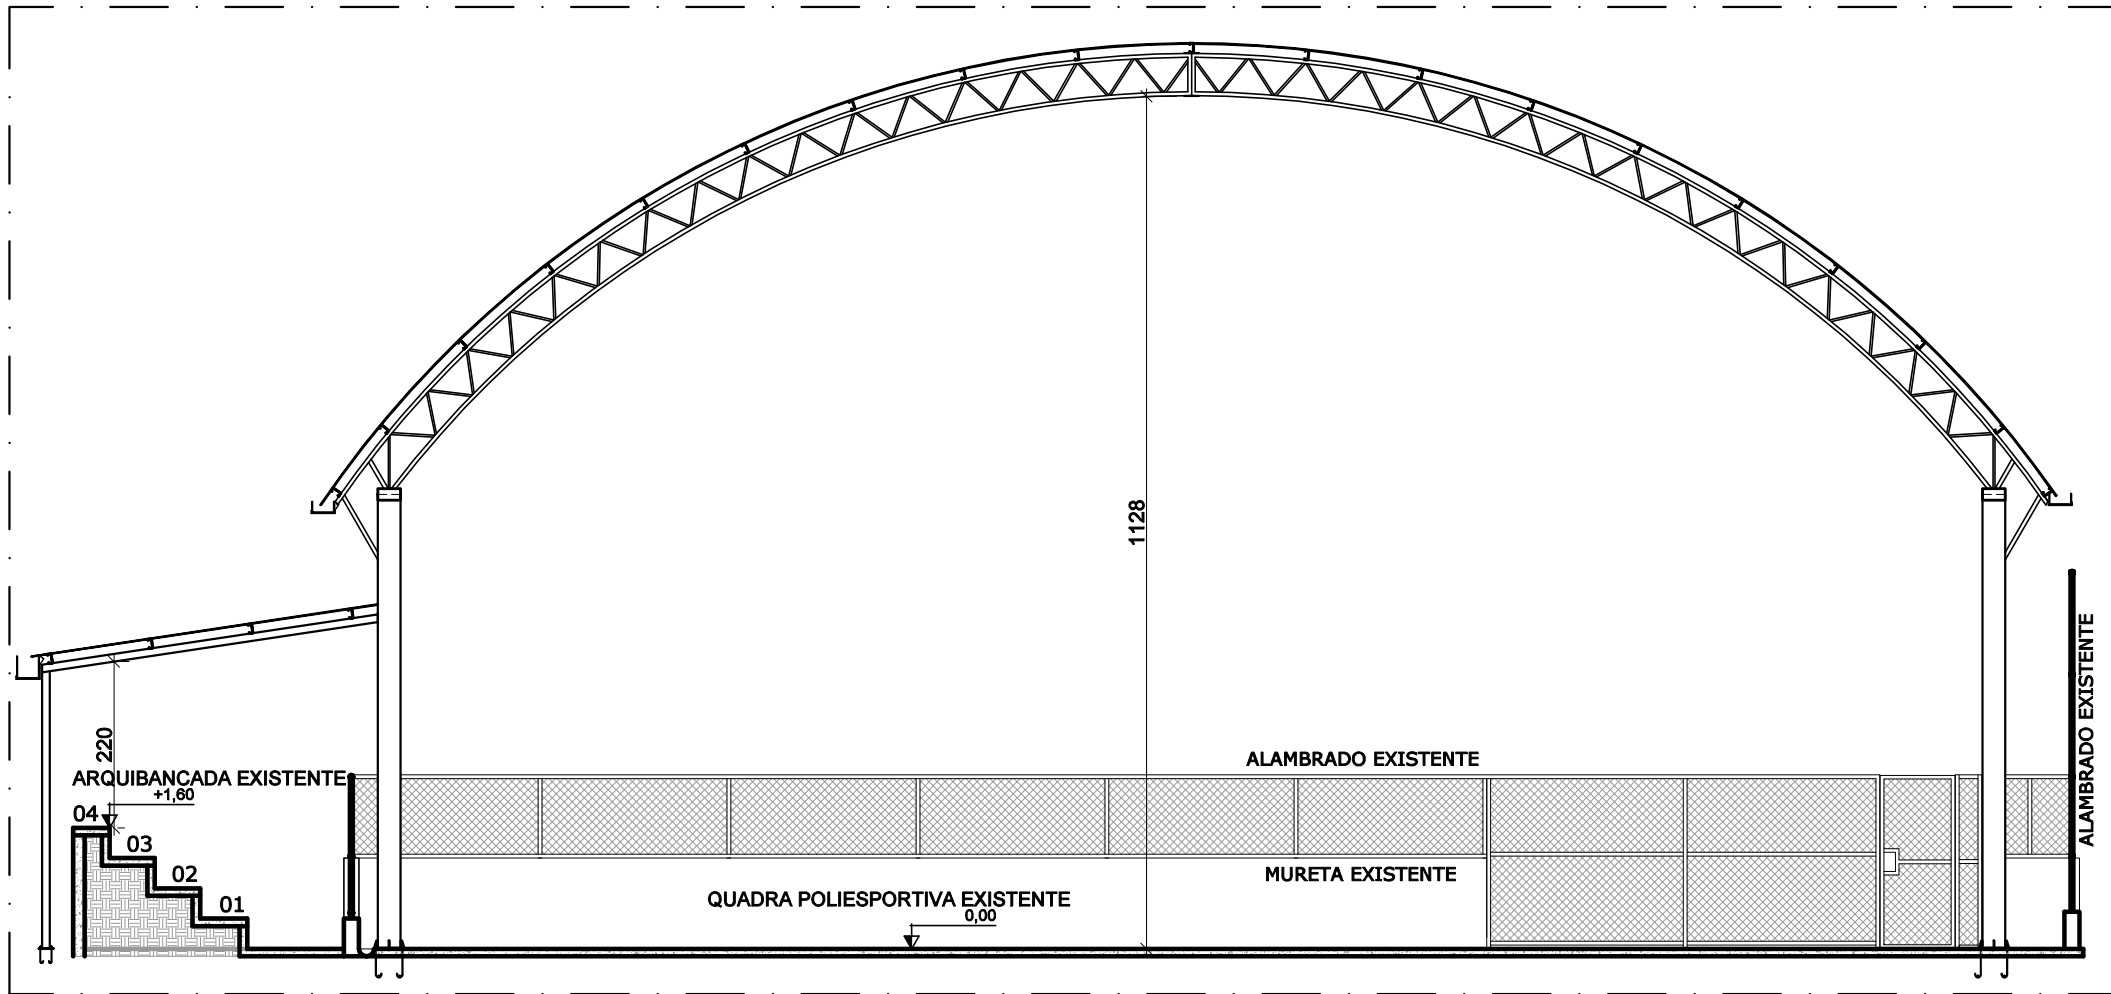


CORTE AA
ESCALA..... 1/100

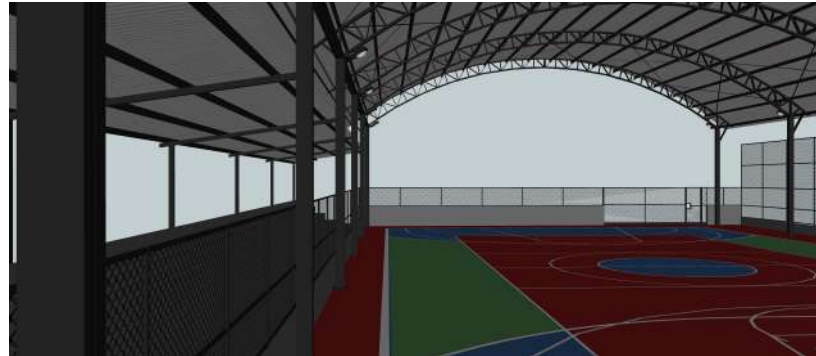

PERSPECTIVAS
IMAGENS SEM ESCALA

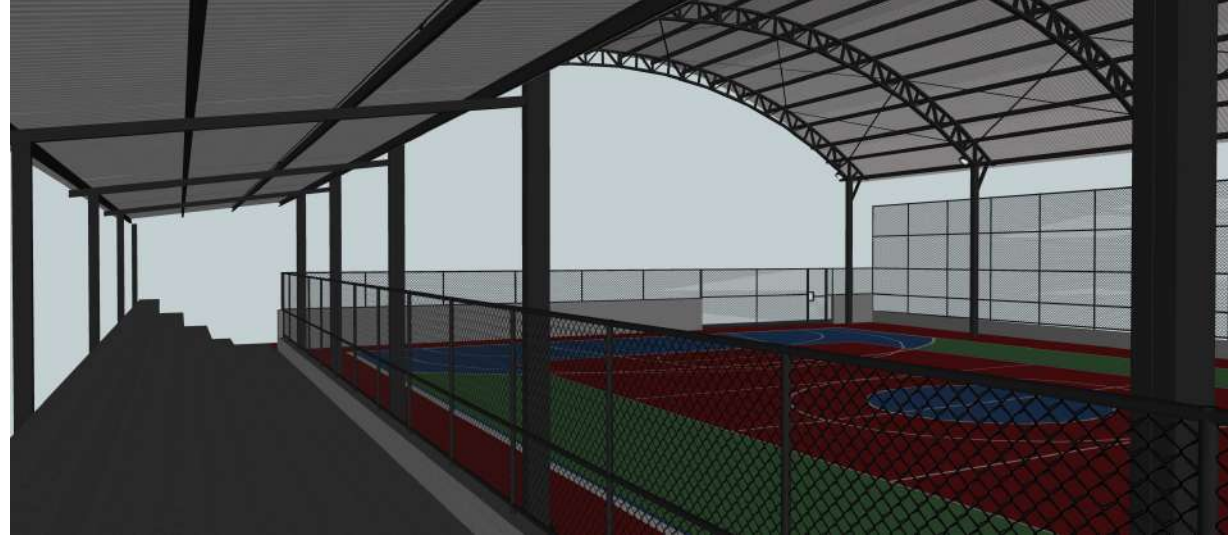

SITUAÇÃO
ESCALA.... 1/2000

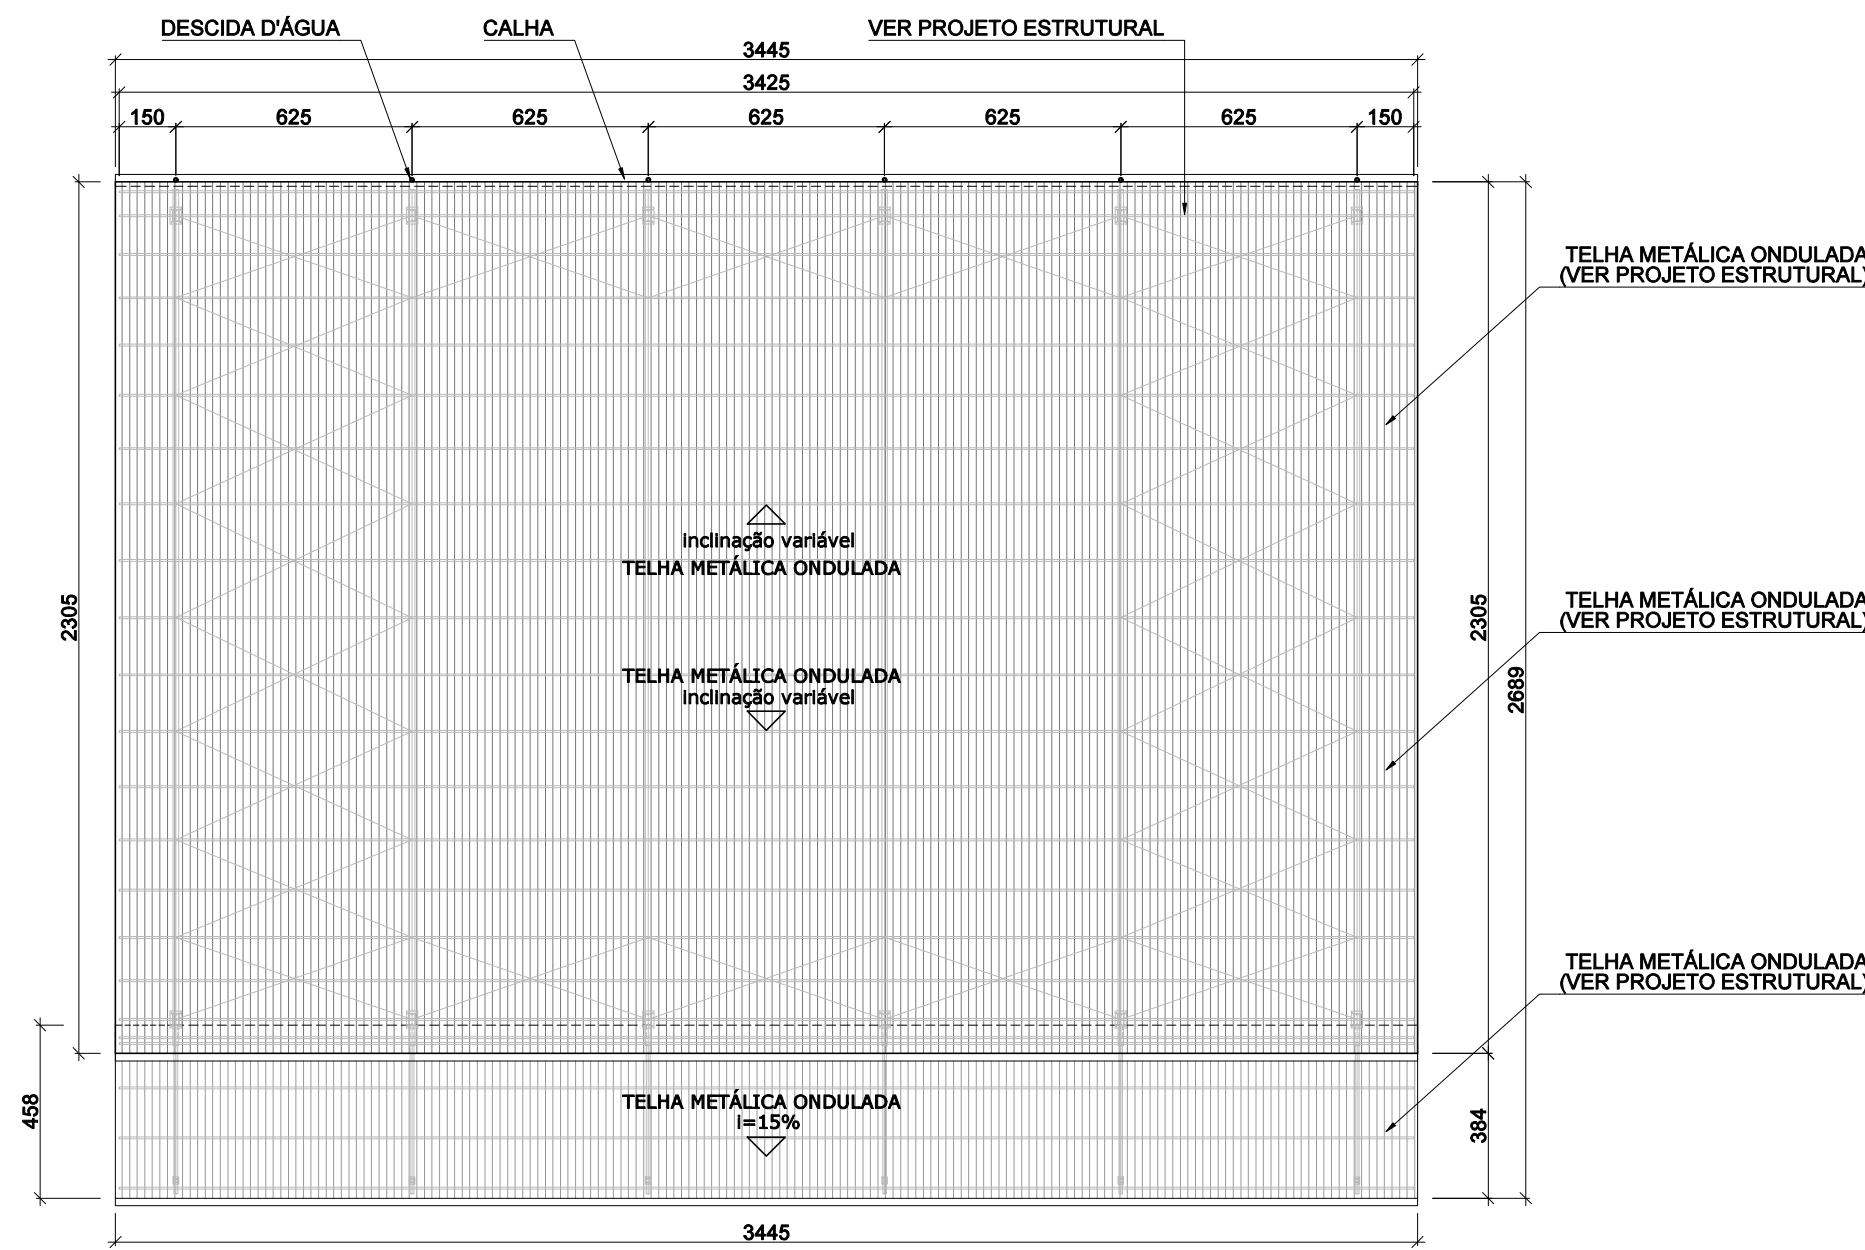

PLANTA DE COBERTURA
ESCALA..... 1/200

<div>NOTAS</div> <div>- CONFERIR E AJUSTAR AS MEDIDAS NO LOCAL.</div> <div>- VER PROJETO ESTRUTURAL DA COBERTURA.</div>	REV.	DATA	DESCRIÇÃO	SECRETARIA MUNICIPAL DE OBRAS DEPARTAMENTO DE ENGENHARIA E ARQUITETURA		<div><div></div><div>PREFEITURA MUNICIPAL DE SANTA LUZIA</div><div>ADM. DELEGADO CHRISTIANO XAVIER</div></div>			
	00	09/07/20	EMIÇÃO INICIAL			NÚMERO 095	DISCIPLINA ARQUITETURA	ETAPA PROJETO BÁSICO	DATA 10/07/2020
				SECRETÁRIO DE OBRAS	BRUNO MÁRCIO MOREIRA ALMEIDA		CONTEÚDO DA PRANCHA		FOLHA 01/01
				RESPONSÁVEL TÉCNICO	EDSON ESPÍNDOLA XAVIER CREA/MG 133.420 D		ARENA FRIMISA		REVISÃO
				PROJETISTA	ANA PAULA DIAS E SAMUEL FERREIRA		COBERTURA QUADRA POLIESPORTIVA EXISTENTE		00

ção variável
ICA ONDULADA

ICA ONDULADA
ção variável

ICA ONDULADA
= 15%

3445

2305

2689

TELHA METÁLICA ONDULADA
(VER PROJETO ESTRUTURAL)

TELHA METÁLICA ONDULADA
(VER PROJETO ESTRUTURAL)

384

ÁREA DESTINADA A CARIMBOS E ASSINATURAS


Bruno Moreira Almeida
Prefeitura Municipal Santa Luzia
Secretário de Obras
Mat. 32.163


Edson Espíndola Xavier
Engenheiro Civil - CREA 133.420/D
Sec. Mun. de Obras / MAT 34.716
Prefeitura Municipal de Santa Luzia



PREFEITURA MUNICIPAL DE SANTA LUZIA
ADM. DELEGADO CHRISTIANO XAVIER

NÚMERO	DISCIPLINA	ETAPA	DATA
095	ARQUITETURA	PROJETO BÁSICO	10/07/2020
CONTEÚDO DA PRANCHA			FOLHA
ARENA FRIMISA COBERTURA QUADRA POLIESPORTIVA EXISTENTE			01/01
			REVISÃO 00