

PLANTA PROPOSTA - BLOCO VESTIÁRIOS - TÉRREO


ÁREA 311,88m²  
ESCALA 1/50

LEGENDA

- ALVENARIA EXISTENTE
- ALVENARIA A CONSTRUIR
- ALVENARIA A DEMOLIR
- PISO A DEMOLIR
- ÁREA SEM INTERVENÇÃO
- RAMPAS A CONSTRUIR

LEGENDA DE ACABAMENTOS

- PISO**
  - CERÂMICA ESMALTADA ANTIDERRAPANTE 45x45cm, COR CINZA
  - PISO CIMENTADO COM ACABAMENTO LISO, COR NATURAL
  - REVESTIMENTO EXISTENTE
- PAREDE**
  - CERÂMICA ESMALTADA 33x45cm, COR BRANCA
  - CERÂMICA ESMALTADA 33x45cm COM h=155cm, COR BRANCA
  - PINTURA ACRÍLICA, COR BRANCA, COM RODAPÉ EM CERÂMICA ESMALTADA 45x45cm CORTADA A h=7cm, COR CINZA
  - REVESTIMENTO EXISTENTE
- TETO**
  - PINTURA ACRÍLICA, COR BRANCA
  - FORRO PVC, COR BRANCA, FIXADO NAS TERÇAS DA COBERTURA
  - FORRO PVC, COR BRANCA, FIXADO À ALTURA h=230cm
  - SEM FORRO
  - REVESTIMENTO EXISTENTE

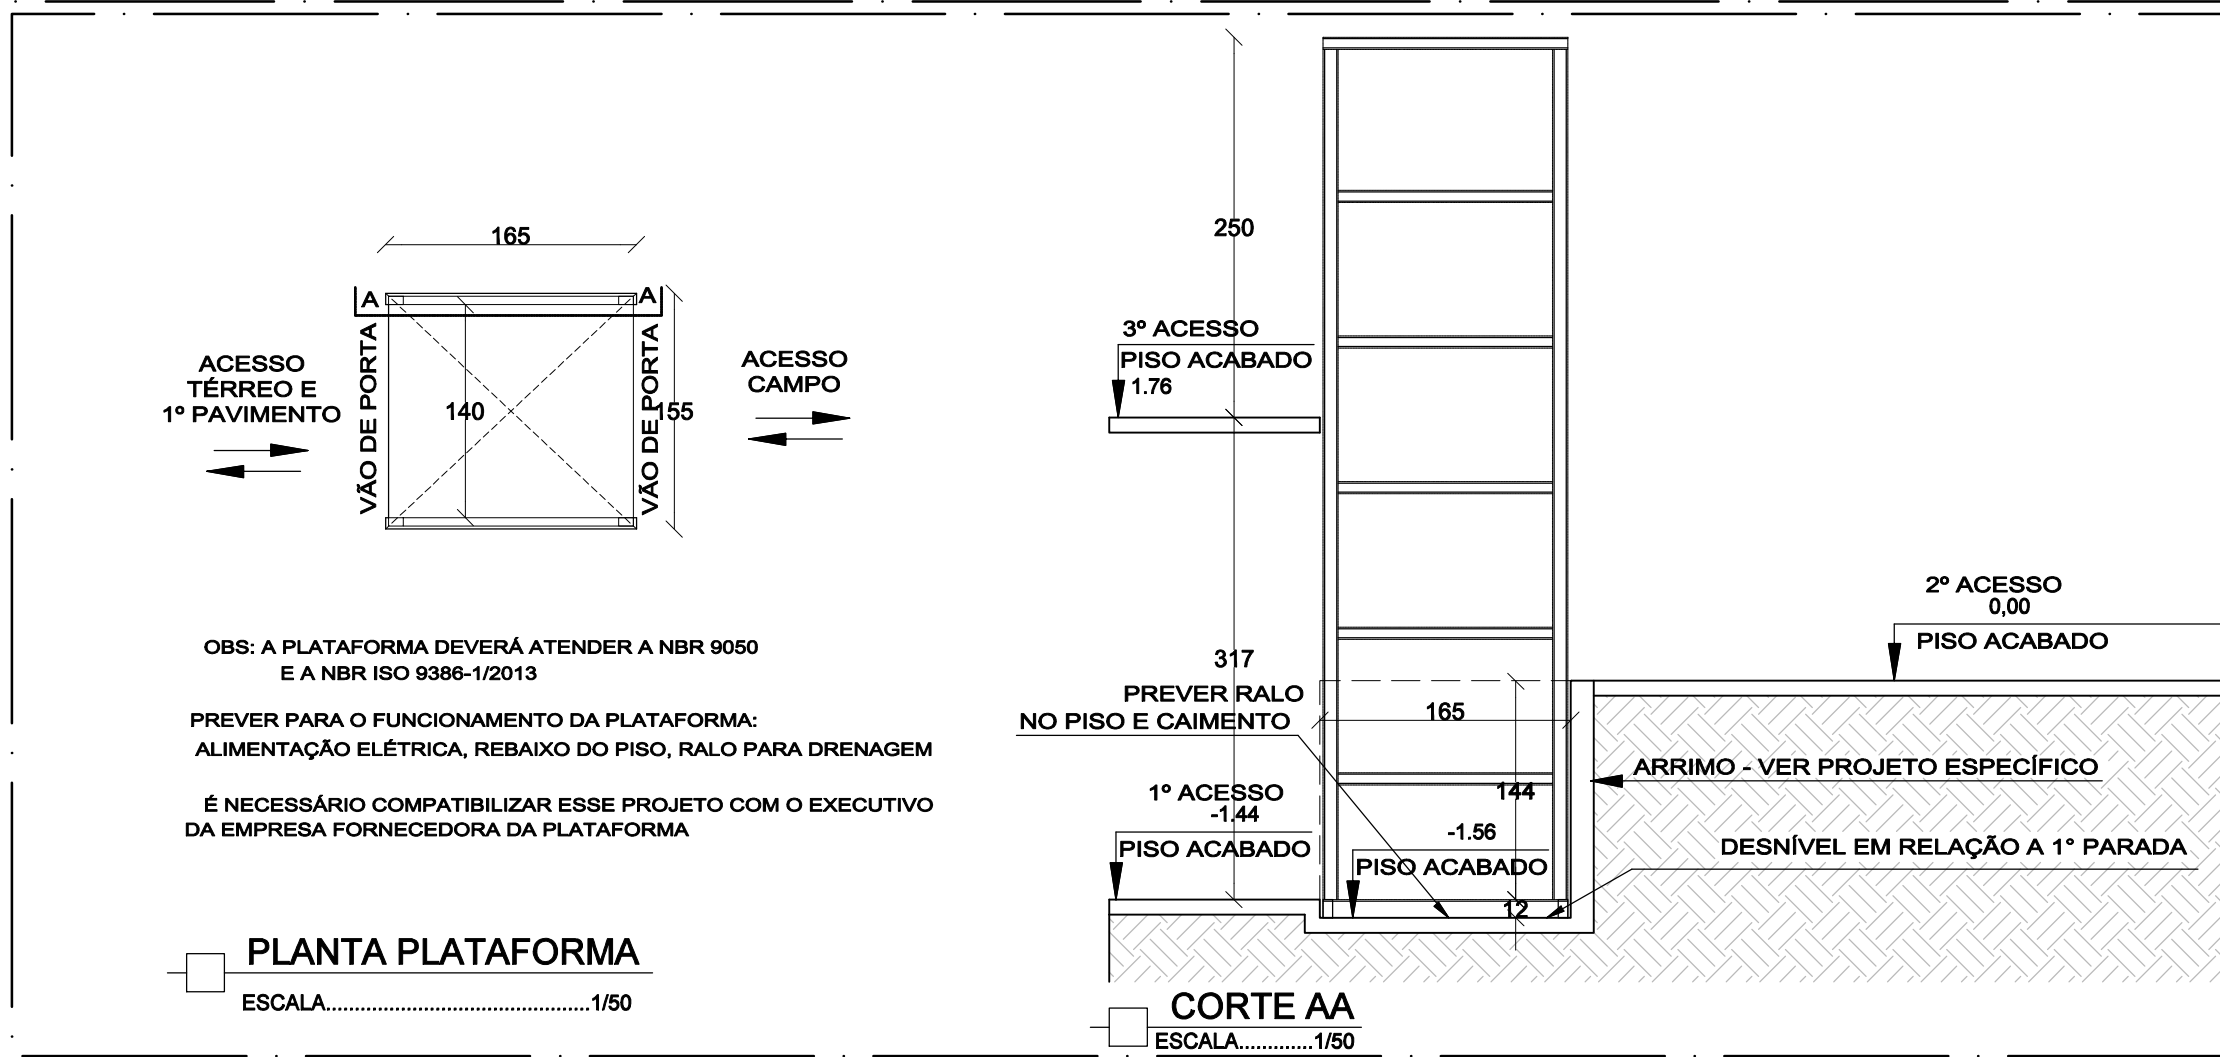

PLANTA PLATAFORMA  
ESCALA 1/50



CORTE AA  
ESCALA 1/50

NOTAS

| REV. | DATA     | DESCRIÇÃO      |
|------|----------|----------------|
| 00   | 17/06/21 | EMIÇÃO INICIAL |
|      |          |                |
|      |          |                |
|      |          |                |


| SECRETARIA MUNICIPAL DE OBRAS<br>DEPARTAMENTO DE ENGENHARIA E ARQUITETURA |                              |                   |
|---|------------------------------|-------------------|
| SECRETÁRIO DE OBRAS   | BRUNO MÁRCIO MOREIRA ALMEIDA |                   |
| RESPONSÁVEL TÉCNICO   | EDSON ESPINDOLA XAVIER       | CREA/MG 133-420 D |

| PREFEITURA MUNICIPAL DE SANTA LUZIA<br>ADM. DELEGADO CHRISTIANO XAVIER  |                        |                      |                 |
|---|------------------------|----------------------|-----------------|
| NÚMERO 000  | DISCIPLINA ARQUITETURA | ETAPA PROJETO BÁSICO | DATA 17/06/2021 |
| CONTÉUDO DA PRANCHA   |                        |                      | FOLHA 03/04     |
| ARENA FRIMISA - ESTÁDIO VICTOR ANDRADE DE BRITO<br>PROPOSTA PARA BLOCO DOS VESTIÁRIOS<br>PLANTA TÉRREO E DETALHE PLATAFORMA |                        |                      | REVISÃO 00      |

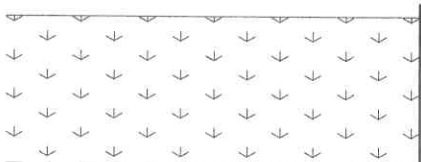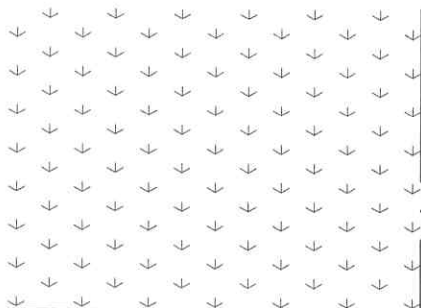

ÁREA DESTINADA A CARIMBOS E ASSINATURAS

  
Bruno Marcelo Moreira Almeida  
Prefeitura Municipal Santa Luzia  
Secretário de Obras  
Mat. 32.163

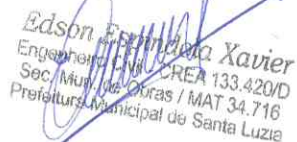  
Edson Francisco Xavier  
Engenheiro Civil CREA 133.420/D  
Sec. Mu. de Obras / MAT 34.716  
Prefeitura Municipal de Santa Luzia



**PREFEITURA MUNICIPAL DE SANTA LUZIA**  
**ADM. DELEGADO CHRISTIANO XAVIER**

|  |                           |                         |                                 |
|--|---------------------------|-------------------------|---------------------------------|
| NÚMERO<br>000  | DISCIPLINA<br>ARQUITETURA | ETAPA<br>PROJETO BÁSICO | DATA<br>17/06/2021              |
| CONTEÚDO DA PRANCHA<br>ARENA FRIMISA - ESTÁDIO VICTOR ANDRADE DE BRITO<br>PROPOSTA PARA BLOCO DOS VESTIÁRIOS<br>PLANTA TÉRREO E DETALHE PLATAFORMA |                           |                         | FOLHA<br>03/04<br>REVISÃO<br>00 |