

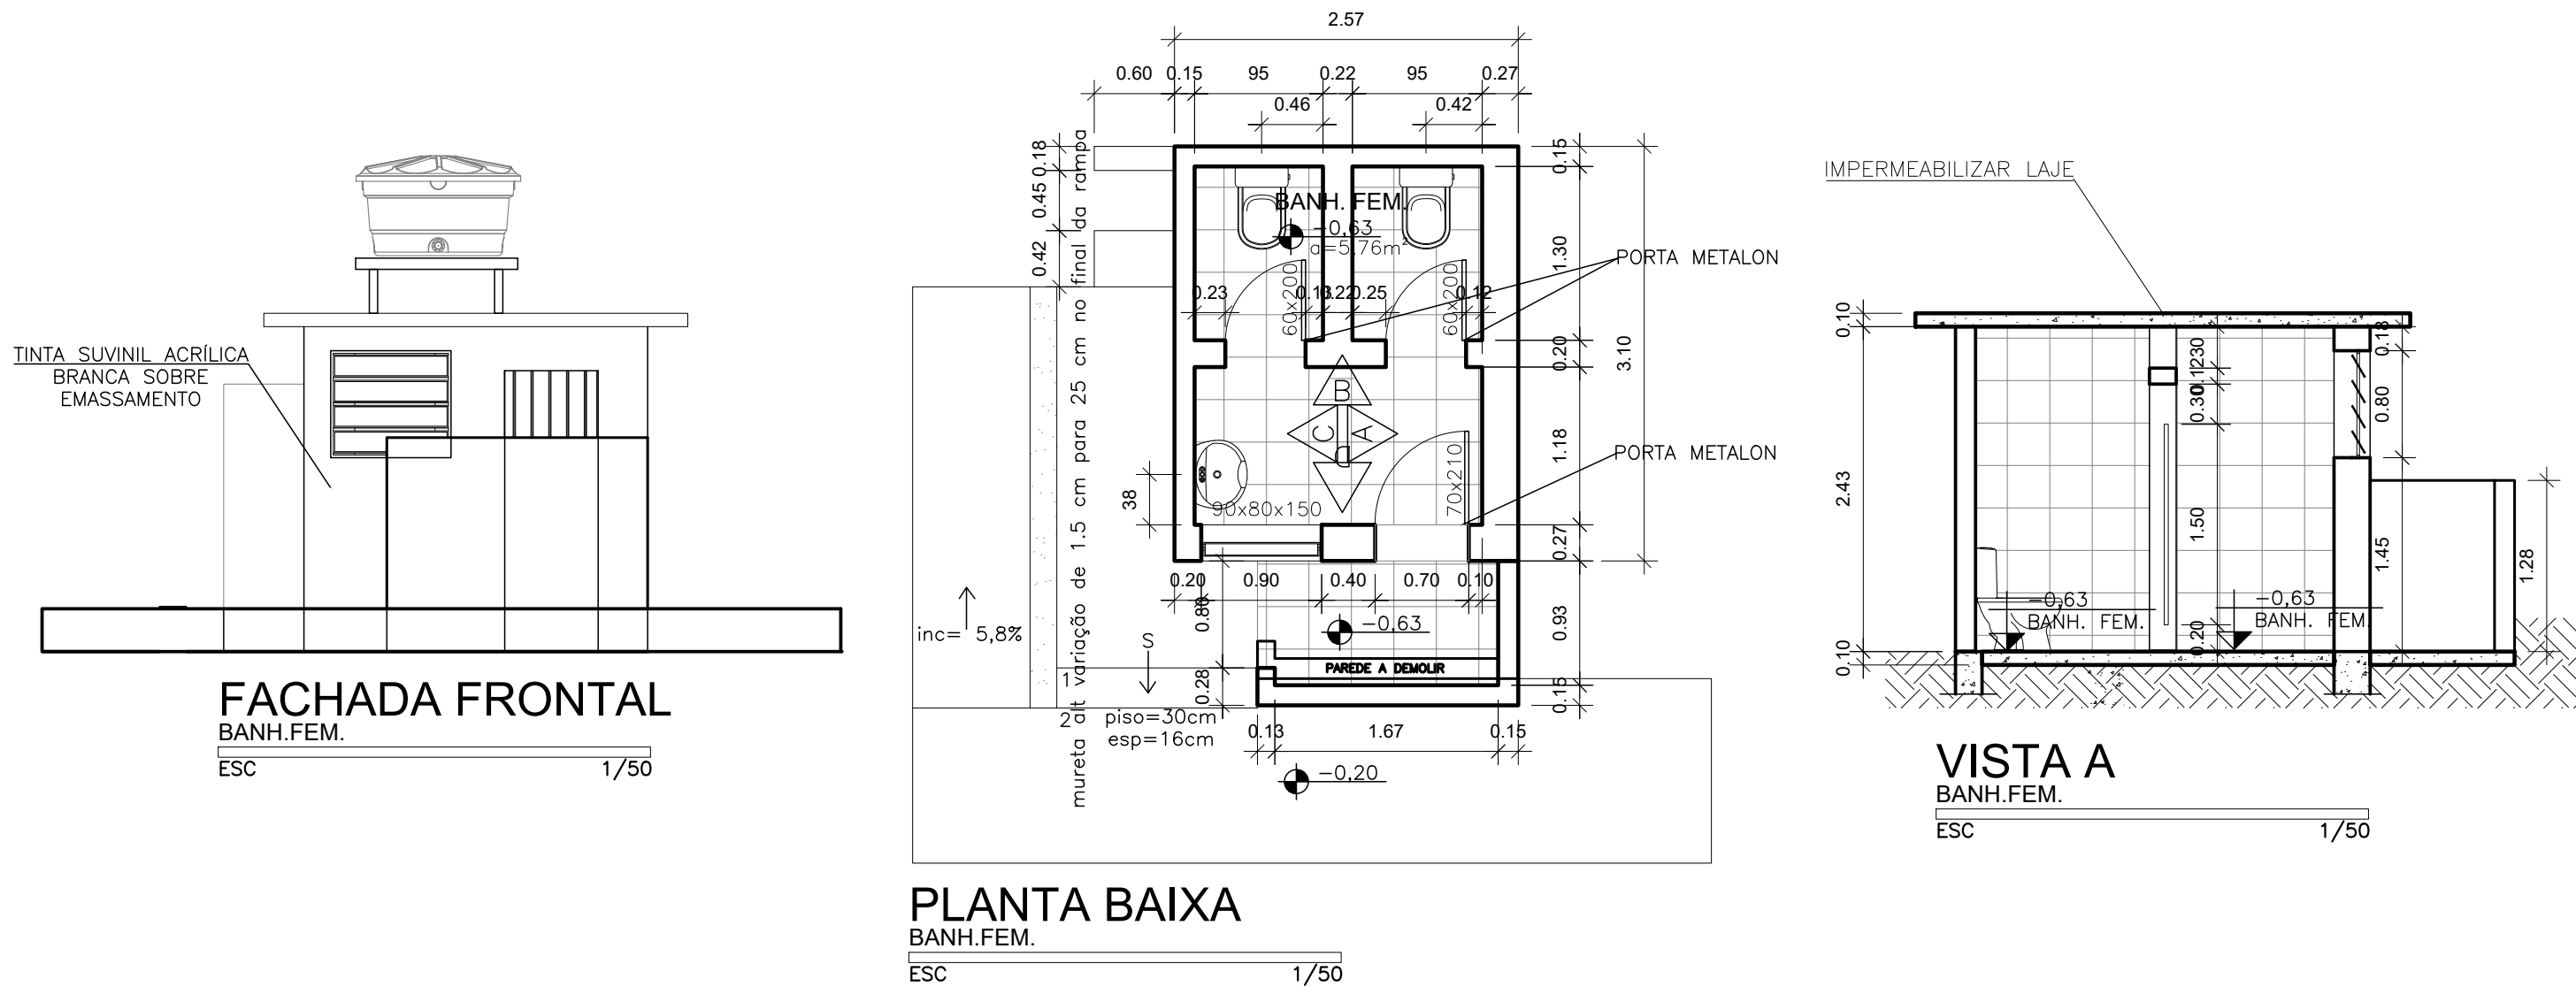


QUANTITATIVO BANHEIRO MASCULINO	
• TINTA SUVINIL ACRILICA SUVINIL = 40,13m²	
• REVESTIMENTO CERÂMICO PAREDE = 20,03m²	
• PISO = 7,34m²	
• PINTURA PORTA = 5,34m²	
• PINTURA JANELA = 1,44m²	
• DEMOLIÇÃO = 10,67m²	
• IMPERMEABILIZAÇÃO DE LAJE = 11,16m²	

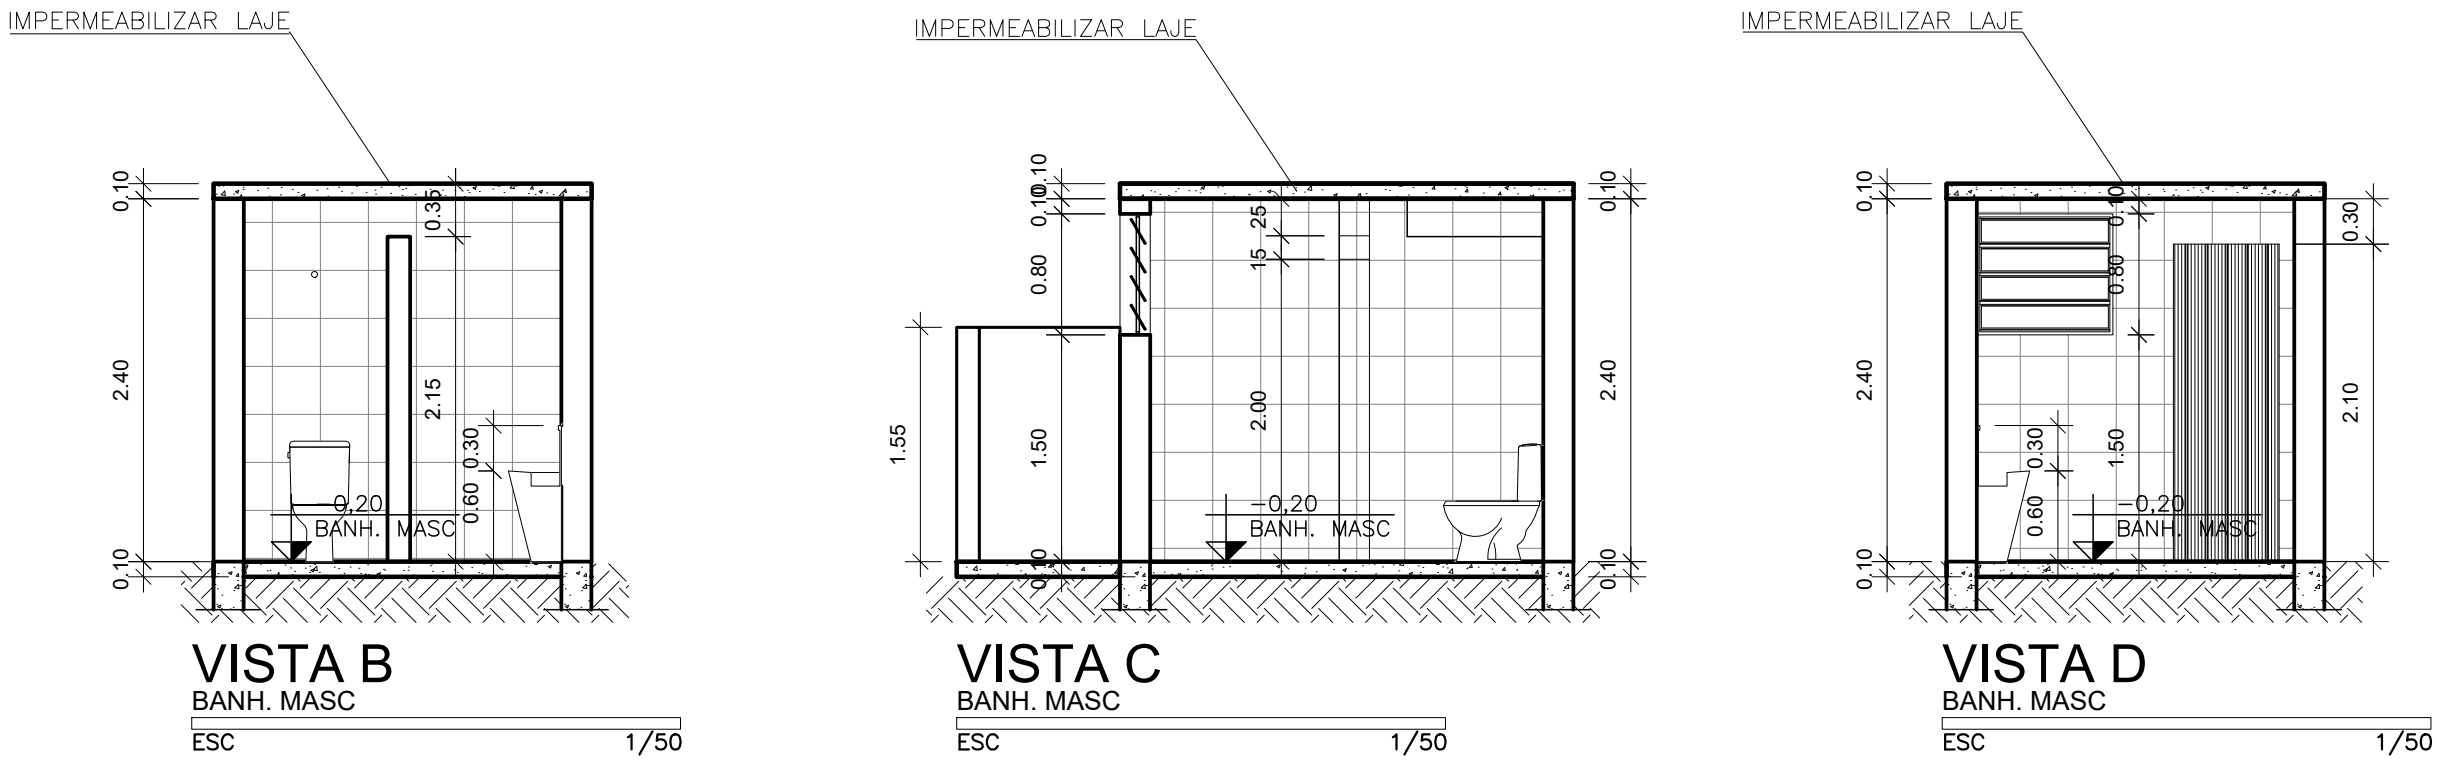

QUANTITATIVO BANHEIRO FEMININO	
• TINTA SUVINIL ACRILICA SUVINIL = 40,13m²	
• REVESTIMENTO CERÂMICO PAREDE = 17,34m²	
• PISO = 6,93m²	
• PINTURA PORTA = 7,74m²	
• PINTURA JANELA = 1,44m²	
• DEMOLIÇÃO = 9,47m²	
• IMPERMEABILIZAÇÃO DE LAJE = 11,16m²	

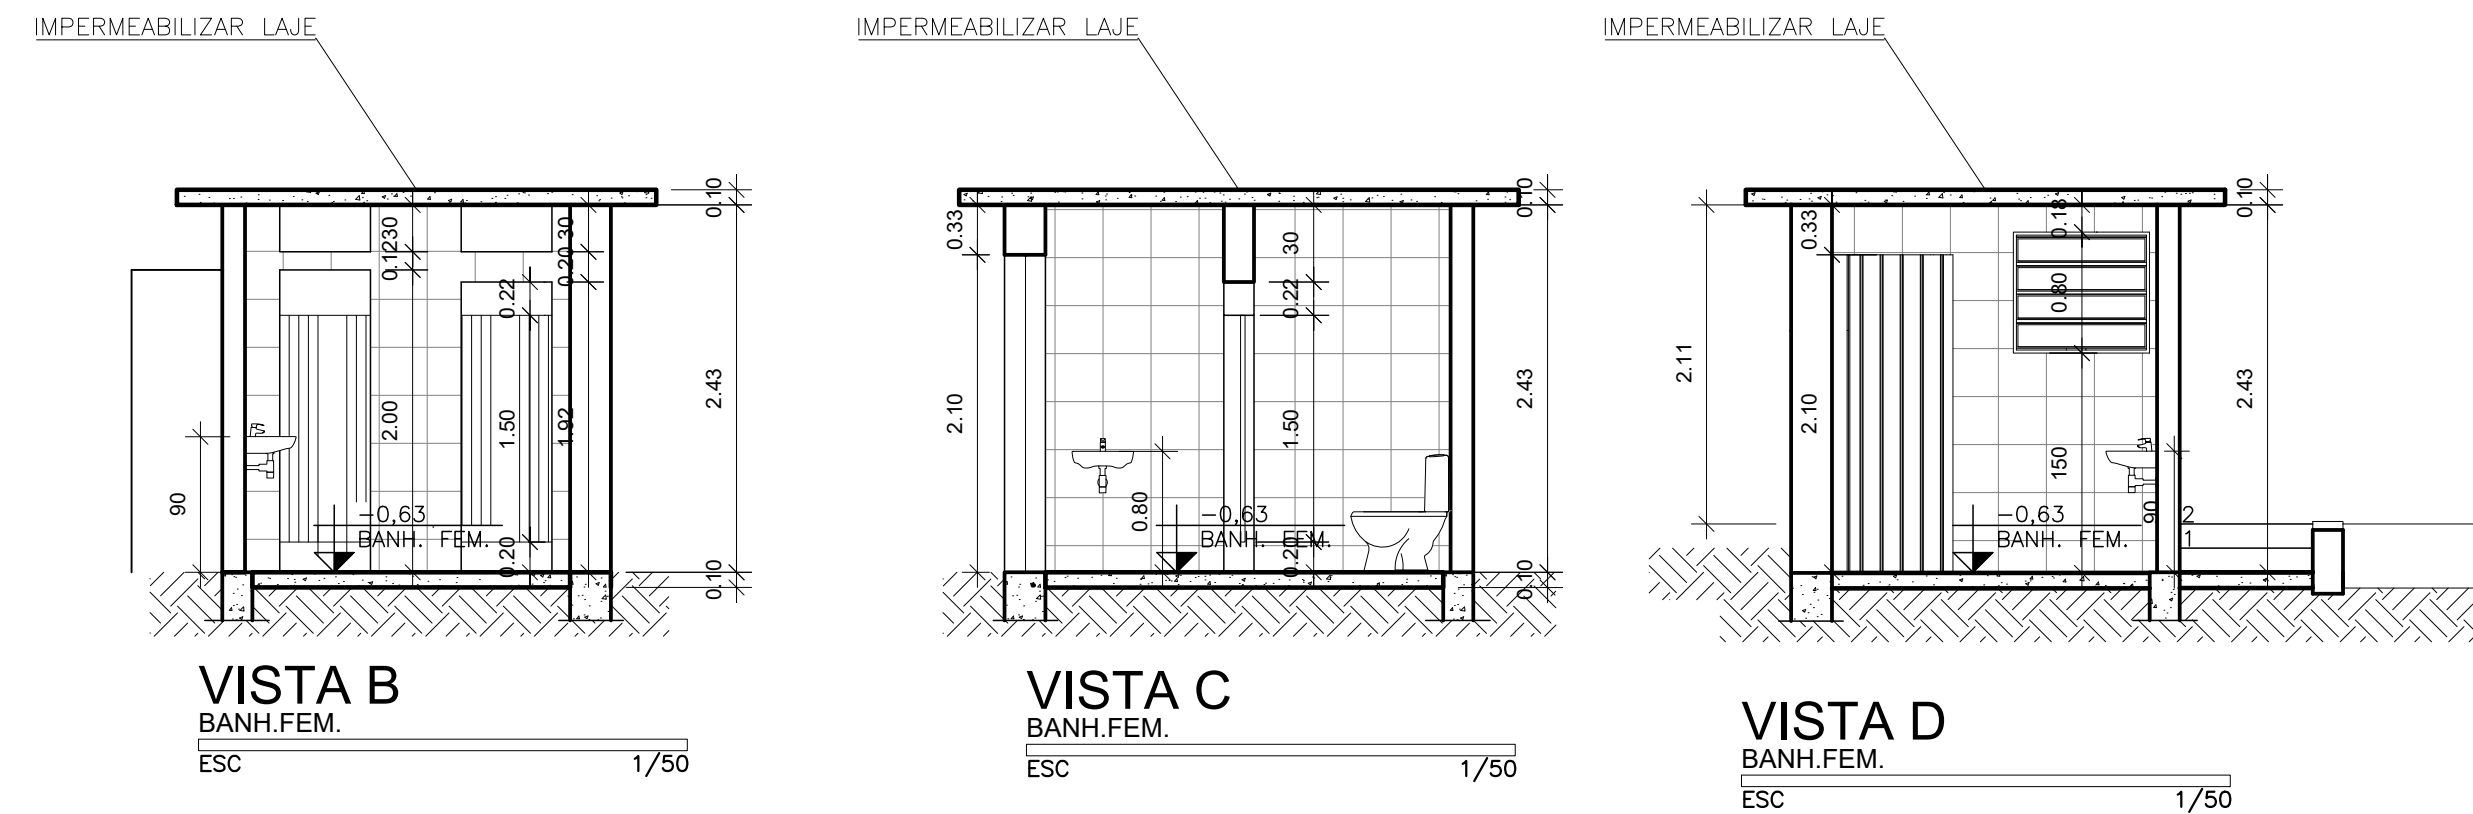

REV.	DATA	DESCRIÇÃO
00	22/06/21	EMISSÃO INICIAL

SECRETARIA MUNICIPAL DE OBRAS DEPARTAMENTO DE ENGENHARIA E ARQUITETURA	
SECRETÁRIO DE OBRAS	BRUNO MÁRCIO MOREIRA ALMEIDA
RESPONSÁVEL TÉCNICO	EDSON ESPINDOLA XAVIER CREA/MG 133-420 D

ÁREA DESTINADA A CARIMBOS E ASSINATURAS	

		PREFEITURA MUNICIPAL DE SANTA LUZIA ADM. DELEGADO CHRISTIANO XAVIER	
NÚMERO 000	DISCIPLINA CONSTRUÇÃO CIVIL	ETAPA PROPOSTA DE REFORMA	DATA 22/06/2021
CONTEÚDO DA PRANCHA Estádio Victor Andrade de Brito		FOLHA 03/03	
REFORMA - SANITÁRIOS PNE, FEMININO E MASCULINO DO PÚBLICO		REVISÃO 00	

REV.	DATA	DESCRIÇÃO
00	22/06/21	EMIÇÃO INICIAL

**SECRETARIA MUNICIPAL DE OBRAS  
DEPARTAMENTO DE ENGENHARIA E ARQUITETURA**

SECRETÁRIO DE OBRAS	BRUNO MÁRCIO MOREIRA ALMEIDA	
RESPONSÁVEL TÉCNICO	EDSON ESPÍNDOLA XAVIER	CREA/MG 133-420 D

ÁREA DESTINADA A CARIMBOS E ASSINATURAS

*Bruno Márcio Moreira Almeida*  
 Prefeitura Municipal Santa Luzia  
 Secretário de Obras  
 Mat. 32.163

*Edson Espíndola Xavier*  
 Engenheiro Civil - CREA 133.420/D  
 Sec. Mun. de Obras / MAT 34.716  
 Prefeitura Municipal de Santa Luzia



**PREFEITURA MUNICIPAL DE SANTA LUZIA  
ADM. DELEGADO CHRISTIANO XAVIER**

NÚMERO 000	DISCIPLINA CONSTRUÇÃO CIVIL	ETAPA PROPOSTA DE REFORMA	DATA 22/06/2021
CONTEÚDO DA PRANCHA Estádio Victor Andrade de Brito REFORMA - SANITÁRIOS PNE, FEMININO E MASCULINO DO PÚBLICO			FOLHA 03/03
			REVISÃO 00