


ESCALA 1/50

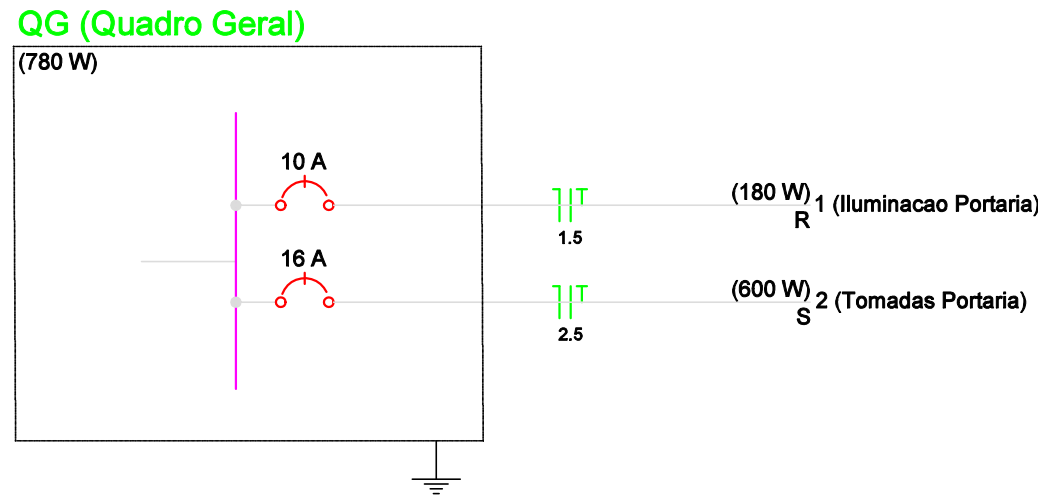

Legenda

- 2x18W Luminária de sobrepor p/ lâmp. LED tubular - 2x18W - 120cm
- 2x9W Luminária de sobrepor p/ lâmp. LED tubular - 2x9W - 60cm
- Quadro de distribuição Trifásico - sobrepor - instalado a 1,50m do piso
- Tomada hexagonal (2P+T) 100W/10A instalada a 1,10m do piso
- Interruptor simples 10A de 1 tecla instalado a 1,10m do piso
-

NOTAS DE PROJETO

1- VER PRANCHA 1-2;

NOTAS

REV.	DATA	DESCRIÇÃO	SECRETARIA MUNICIPAL DE OBRAS DEPARTAMENTO DE ENGENHARIA E ARQUITETURA		PREFEITURA MUNICIPAL DE SANTA LUZIA ADM. DELEGADO CHRISTIANO XAVIER			
		EMIÇÃO INICIAL	SECRETÁRIO DE OBRAS	BRUNO MÁRCIO MOREIRA ALMEIDA	NÚMERO	DISCIPLINA	ETAPA	DATA
			PROJETISTA	GIOVANNI BELLO TEIXEIRA - Eng. Eletricista - CREA MG 57.001D	001	PROJETO ELÉTRICO		29/JUN/21
					CONTEÚDO DA PRANCHA			FOLHA
					REFORMA INSTALAÇÕES ELÉTRICAS ARENA FRIMISA			02/02
								REVISÃO
								00



Bruno Marcia Moreira Almeida
Prefeitura Municipal Santa Luzia
Secretário de Obras
Mat. 32.163

Giovanni Bello Teixeira
Mat - 33251 - CREA-MG 57001D
Engenheiro Eletricista



PREFEITURA MUNICIPAL DE SANTA LUZIA
ADM. DELEGADO CHRISTIANO XAVIER

NÚMERO 001	DISCIPLINA PROJETO ELÉTRICO	ETAPA	DATA 29/JUN/21
CONTEÚDO DA PRANCHA REFORMA INSTALAÇÕES ELÉTRICAS ARENA FRIMISA			FOLHA 02/02
			REVISÃO 00

NOME DO ARQUIVO: 000-AA-BB-CC-DDDD-R00