


PLANTA BAIXA
AMPLIAÇÃO ÁREA 1
ESC 1/75

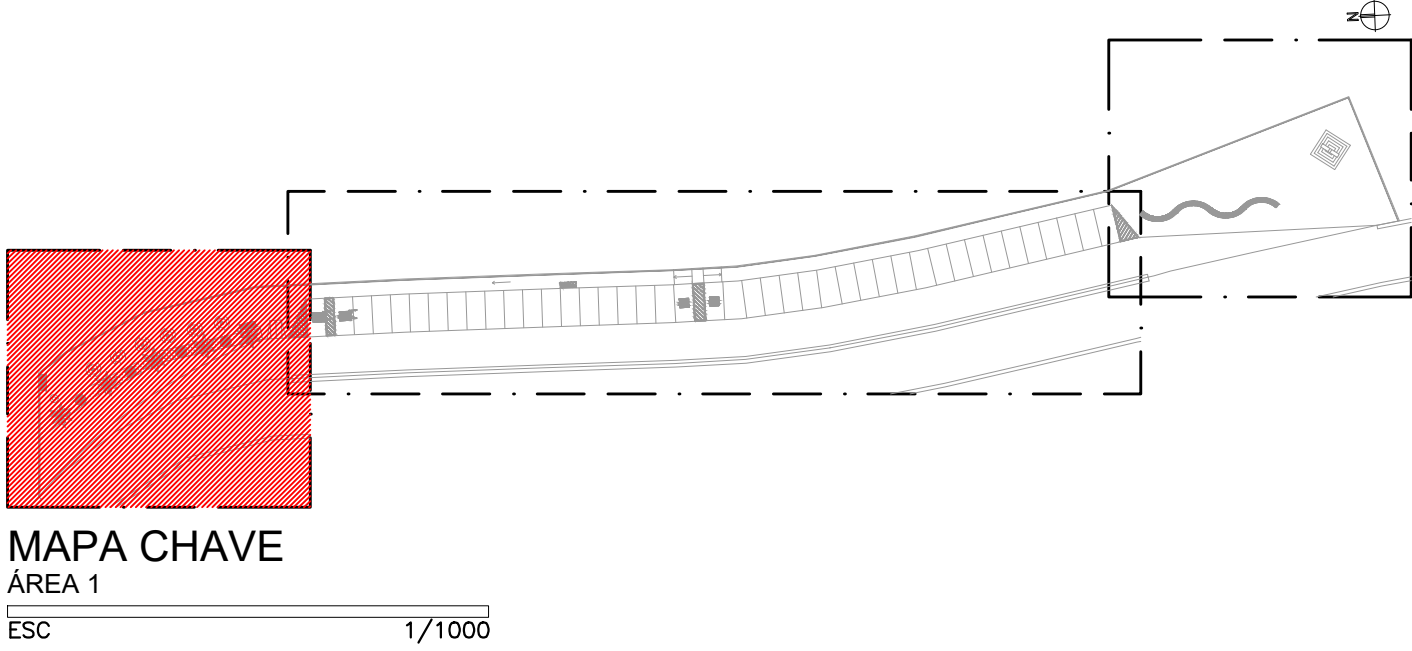

LEGENDA			
SIMB.	DESCRIÇÃO	QUANTIDADE	COD. SINAPSETOP
	MESA DE CONCRETO APARENTE - 6 UNIDADES	6	ED-48360
	MASTRO P/ BANDEIRA 25m - 1 UNIDADE	1	-
	LIXEIRA DUPLA - 10 UNIDADES	10	-
	BANCO CURVO EM AÇO-ACABAMENTO EM MADEIRA RIPADA	1	-
	CRUZ ILUMINADA - VER DET.	1	-
	PALMEIRA GUARIROBA	5	-
	CICA	4	98509
	POSTES EM TUBOS DE AÇO - 7m - VER DETELHES TÉCNICOS NO MEM. DESCRITIVO ELÉTRICO	8	-
	REFLETORES DE PISO	5	-

NOTAS:
1-MEDIDAS EM CENTÍMETROS, COTAS ALTIMÉTRICAS EM METROS.
2-TODAS AS MEDIDAS DEVERÃO SER CONFERIDAS NO LOCAL.
3-EM CASO DE DÚVIDA, CONSULTAR OS RESPONSÁVEIS TÉCNICOS PELO TELEFONE: (31) 2528 6037
4-NÃO MEDIR OS DESENHOS, SEGUIR COTAS.
5-DIREITOS AUTORAIS RESERVADOS L.F.5988 DE 14/12/1973

REV	DESCRIÇÃO	DATA	EXEC.	VERIF.	APROV.
CONTRATADA: VIAVOZ EIRELI		CONTRATO N° RT: TAMIRES P. MELO REG. CAU/MG: A113436-1 ASS:		PROJ: REG. CAU/MG: ASS:	
CONTRATANTE: PREFEITURA DE SANTA LUZIA		RT: JOSE H. R. BAESE REG. CREA/MG: A 053341/D ASS:			
PROGRAMA: PROJETO ARQUITETÔNICO - MIRANTE ALTO DAS MARAVILHAS					
MUNICÍPIO/ÁREA: SANTA LUZIA - MG / ESTRADA DAS MARAVILHAS					
TÍTULO: PROJETO ARQUITETÔNICO PLANTA BAIXA IMPLANTAÇÃO					
DATA: SET/2021		ESCALA: INDICADA		PRANCHA: 02 / 09	
ARQUIVO: PREF SANTA LUZIA_MIRANTE V3.dwg					