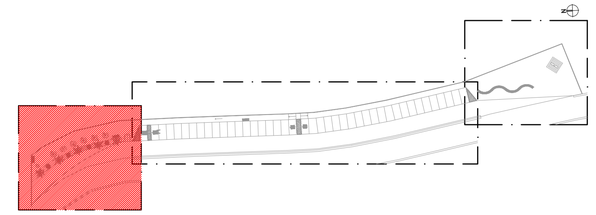

MAPA CHAVE
ÁREA 1
ESC 1/1000

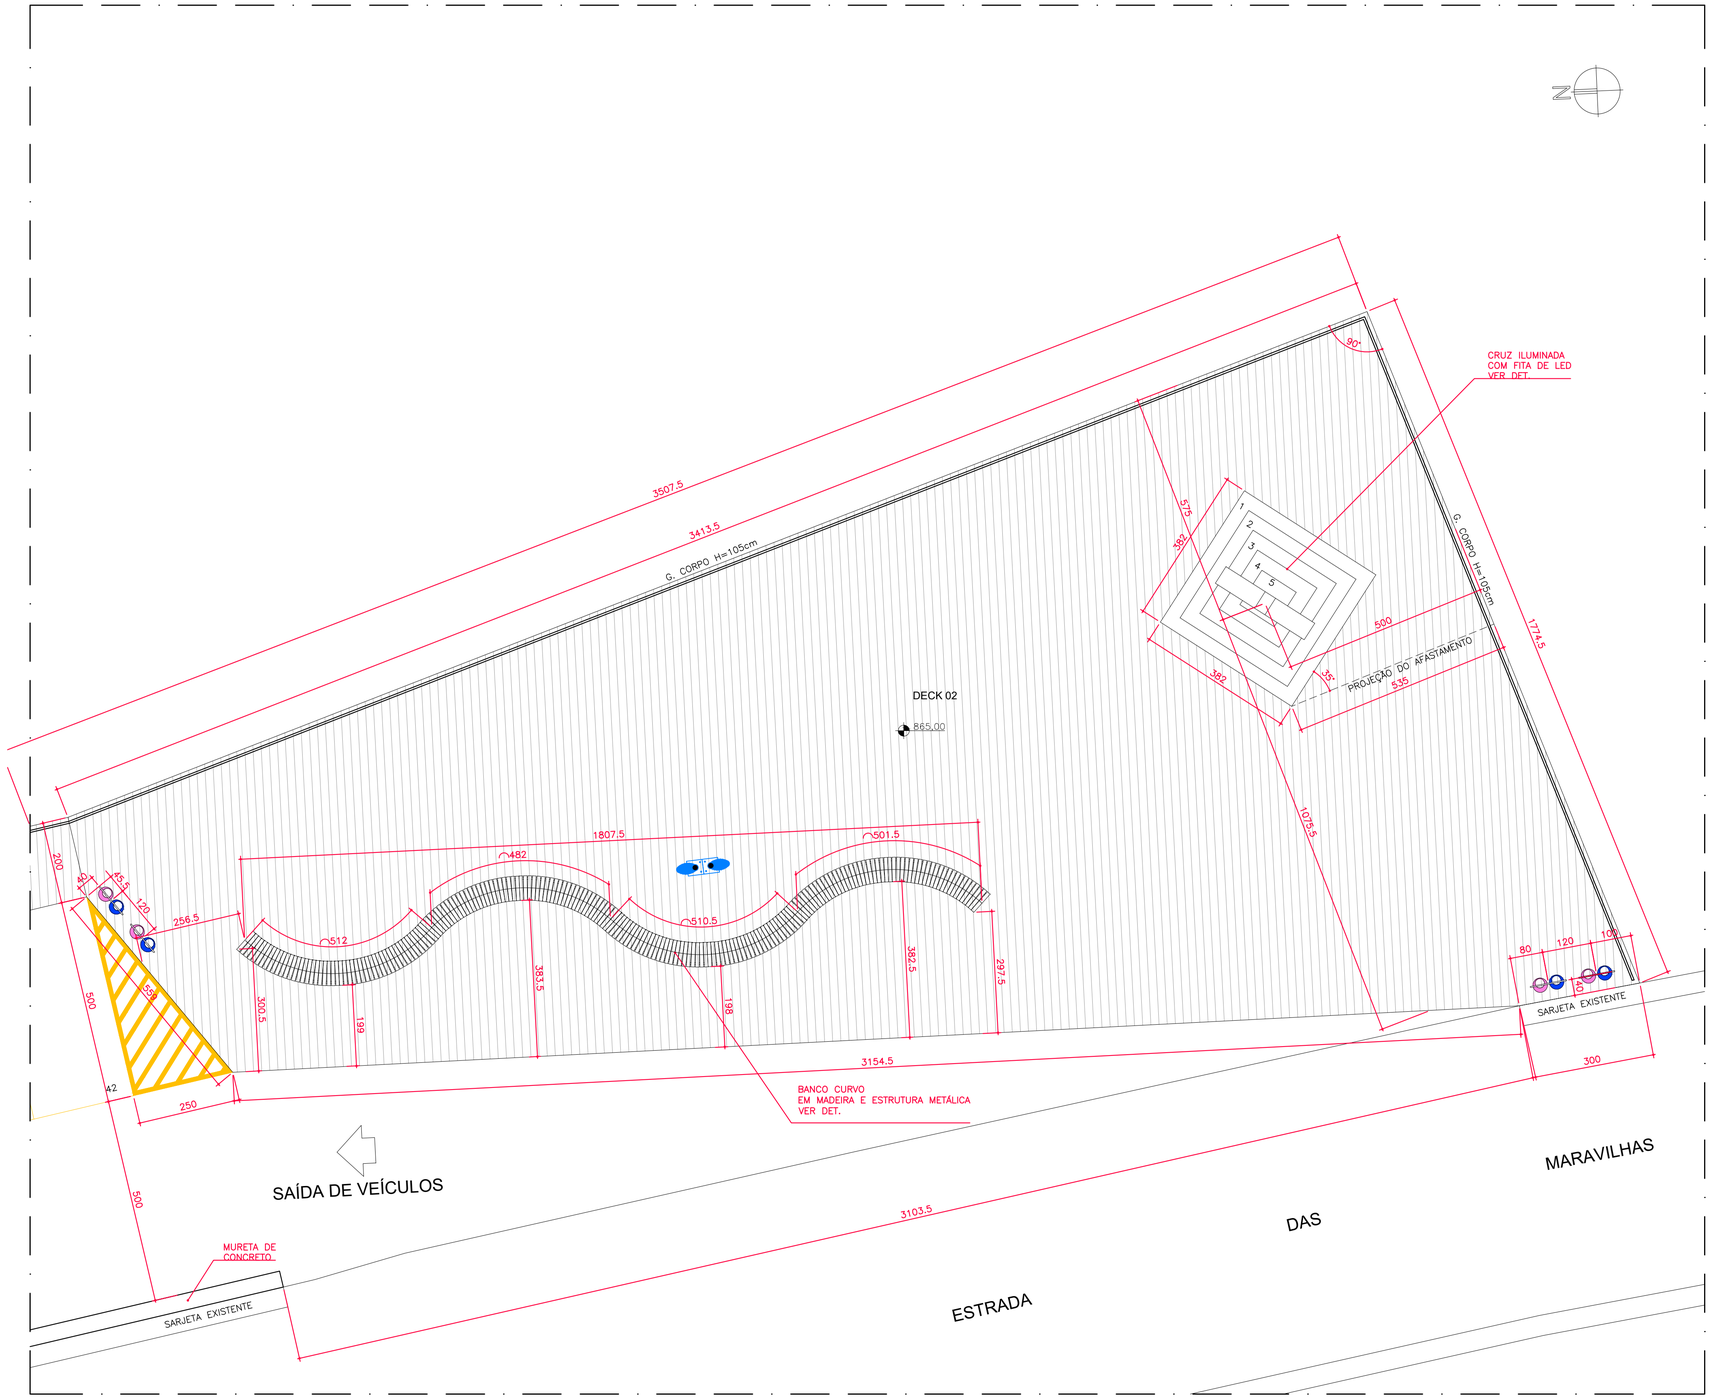

PLANTA BAIXA
AMPLIAÇÃO ÁREA 3
ESC 1/75

LEGENDA

SIMB.	DESCRIÇÃO	QUANTIDADE	CÓD. SINAPI/SETOP
	MESA DE CONCRETO APARENTE – 6 UNIDADES	6	ED–48360
	MASTRO P/ BANDEIRA 25m – 1 UNIDADE	1	–
	LIXEIRA DUPLA – 10 UNIDADES	10	–
	BANCO CURVO EM AÇO– ACABAMENTO EM MADEIRA RIPADA	1	–
	CRUZ ILUMINADA – VER DET.	1	–
	PALMEIRA GUARIROBA	5	–
	CICA	4	98509
	POSTES EM TUBOS DE AÇO – 7m – VER DETELHES TÉCNICOS NO MEM. DESCRITIVO ELÉTRICO	8	–
	REFLETORES DE PISO	5	–

NOTAS:

1–MEDIDAS EM CENTIMETROS, COTAS ALTIMÉTRICAS EM METROS.
2–TODAS AS MEDIDAS DEVERÃO SER CONFERIDAS NO LOCAL.
3–EM CASO DE DÚVIDA, CONSULTAR OS RESPONSÁVEIS TÉCNICOS PELO TELEFONE: (31) 2528 6037
4–NÃO MEDIR OS DESENHOS, SEGUIR COTAS.
5–DIREITOS AUTORAIS RESERVADOS L.F.5988 DE 14/12/1973

REV	DESCRIÇÃO	DATA	EXEC.	VERIF.	APROV.

CONTRATADA:
VIAVOZ EIRELI

CONTRATO Nº

RT: TAMIRES P. MELO — REG. CAU/MG: A113436-1 — ASS.:
PROJ.: — REG. CAU/MG: — ASS.:
RT: JOSÉ H. R. BAESSE — REG. CREA/MG: A 053341/D — ASS.:

viavoz

CONTRATANTE:
PREFEITURA DE SANTA LUZIA

PROGRAMA:
PROJETO ARQUITETÔNICO - MIRANTE ALTO DAS MARAVILHAS

MUNICÍPIO/ÁREA:
SANTA LUZIA - MG / ESTRADA DAS MARAVILHAS

TÍTULO:
PROJETO ARQUITETÔNICO
PLANTA BAIXA
IMPLANTAÇÃO

DATA: SET/2021
ESCALA: INDICADA
PRANCHA: 04 / 09
ARQUIVO: PREF SANTA LUZIA_MIRANTE V3.dwg