


PLANTA BAIXA
BANCO CURVO
ESC 1/50




PERSPECTIVA 3D
BANCO CURVO
ESC SEM ESCALA

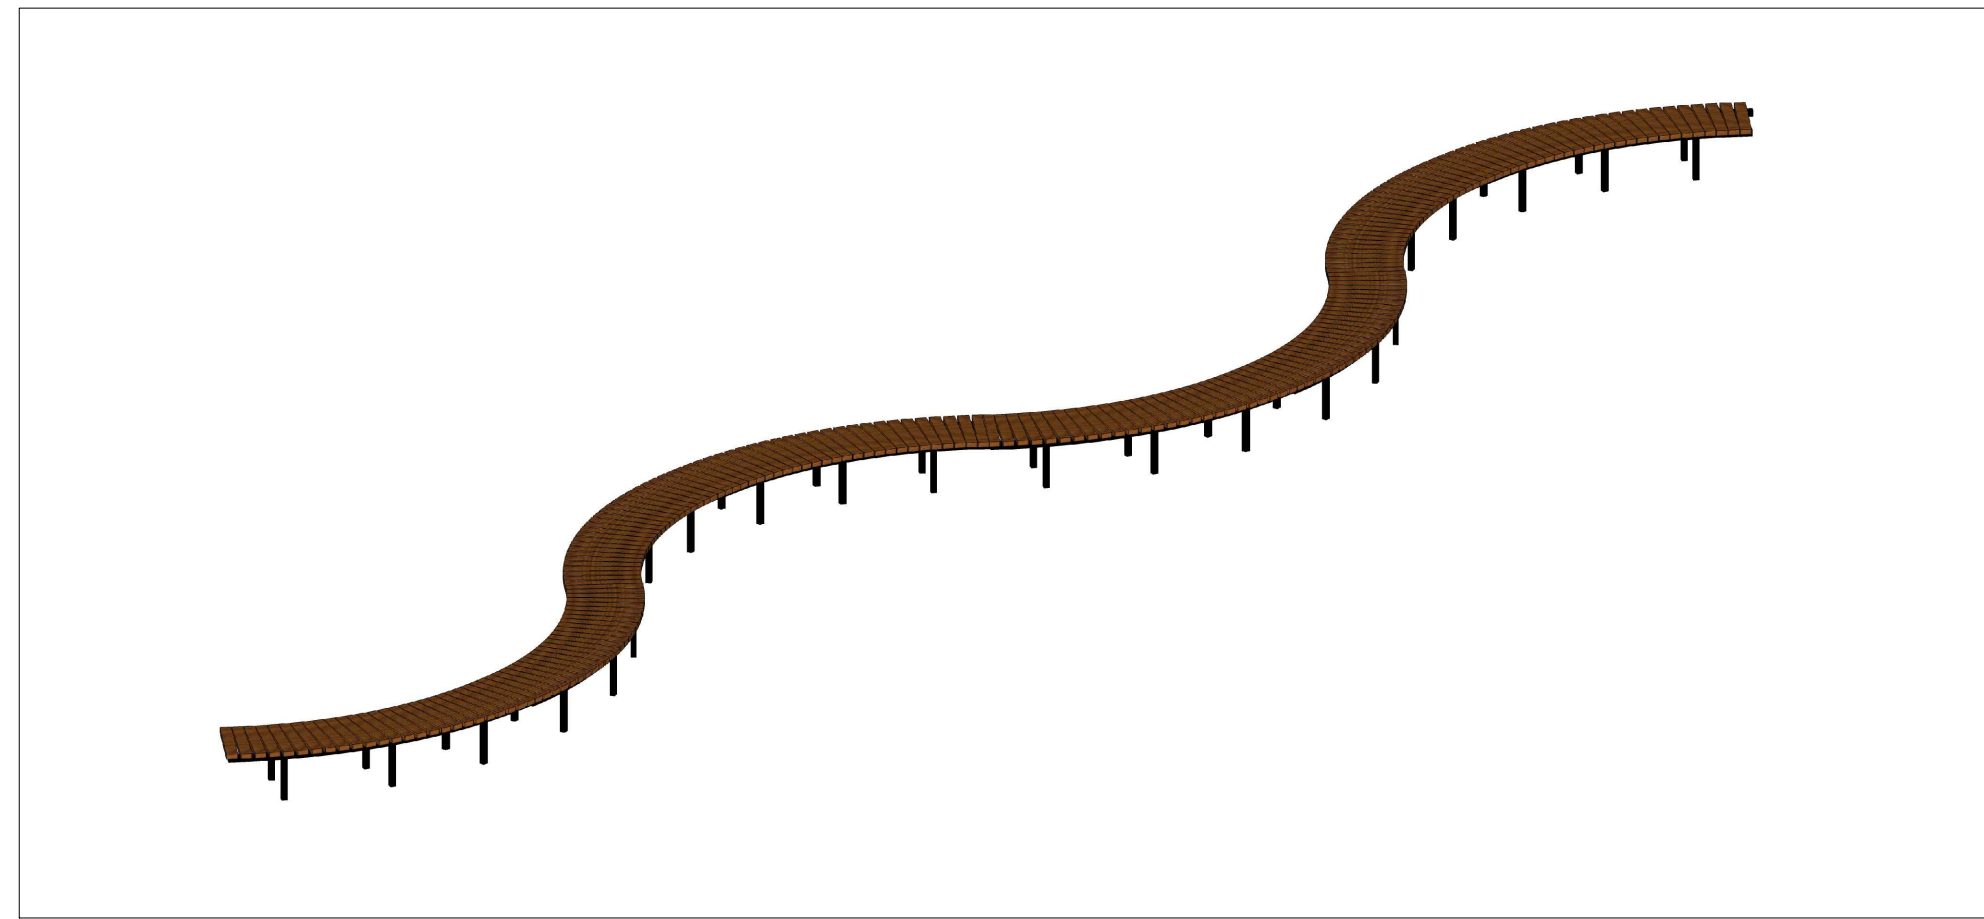

DETALHE
BANCO CURVO
ESC SEM ESCALA

LEGENDA

DESCRIÇÃO	QUANT.	CÓD. SINAPI/SETOP
BANCO METÁLICO COM ACABAMENTO EM MADEIRA ANGELIM	20,02 M	

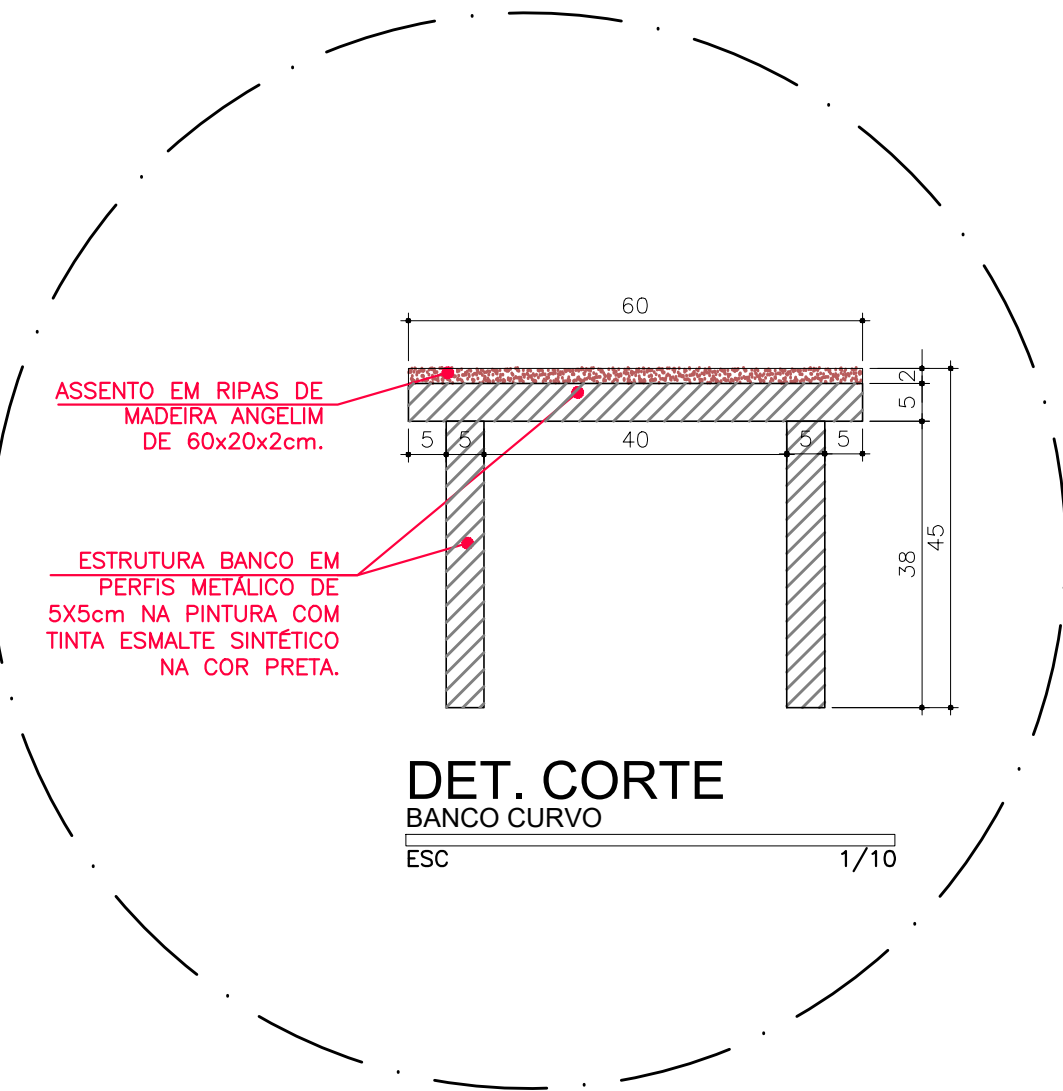

DET. CORTE
BANCO CURVO
ESC 1/10



DETALHE - PAISAGISMO
AMPLIAÇÃO
ESC 1/75

LEGENDA:

FLORAÇÃO	SIMB.	NOME POPULAR	NOME CIENTÍFICO	PORTE	COPA	QUANT.	PODAS	REGAR	CÓD. SINAPI/SETOP
		PALMEIRA GUARIROBA	SYAGRUS OLERACEA	20m	4m	5	QUANDO HOUVER NECESSIDADE	PERIODICAMENTE, SOLO LIGEIRAMENTE OMIDO	-
		CICA	CYCAS REVOLUTA	3m	2m	4	QUANDO HOUVER NECESSIDADE	PERIODICAMENTE, SOLO LIGEIRAMENTE OMIDO, 2X/SEMANA	-
		GRAMA ESMERALDA	ZOYSIA JAPONICA	0,15	-	49,14m²	QUANDO HOUVER NECESSIDADE	REGAS REGULARES AO FINAL DO DIA	-

PREVER RECORTE DE 60cm DE DIAMETRO PARA PLANTAR AS ÁRVORES

LEGENDA:



PALMEIRA GUARIROBA



CICA

NOTAS:

- 1-MEDIDAS EM CENTIMETROS, COTAS ALTIMÉTRICAS EM METROS.
- 2-TODAS AS MEDIDAS DEVERÃO SER CONFERIDAS NO LOCAL.
- 3-EM CASO DE DÚVIDA, CONSULTAR OS RESPONSÁVEIS TÉCNICOS PELO TELEFONE: (31) 2528 6037
- 4-NÃO MEDIR OS DESENHOS, SEGUIR COTAS.
- 5-DIREITOS AUTORAIS RESERVADOS L.F.5988 DE 14/12/1973

REV	DESCRIÇÃO	DATA	EXEC.	VERIF.	APROV.
CONTRATADA:	CONTRATO N°				
VIÁVOZ EIRELI	RT: TAMIREZ P. MELO REG. CAU/MG: A113436-1 ASS: [assinatura] RT: JOSÉ H. R. BAESSE REG. CREA/MG: A 053341/D ASS: [assinatura]	PROJ: [assinatura] REG. CAU/MG: [assinatura]			
CONTRATANTE:	PREFEITURA DE SANTA LUZIA				
PROGRAMA:	PROJETO ARQUITETÔNICO - MIRANTE ALTO DAS MARAVILHAS				
MUNICÍPIO/ÁREA:	SANTA LUZIA - MG / ESTRADA DAS MARAVILHAS				
TÍTULO:	PROJETO ARQUITETÔNICO DETALHAMENTOS 3 POSTES, LIXEIRA, MESAS , GUARDA CORPO E PAISAGISMO				
DATA:	SET/2021	ESCALA:	INDICADA	PRANCHA:	09 / 09
ARQUIVO:	PREF SANTA LUZIA_MIRANTE V3.dwg				