
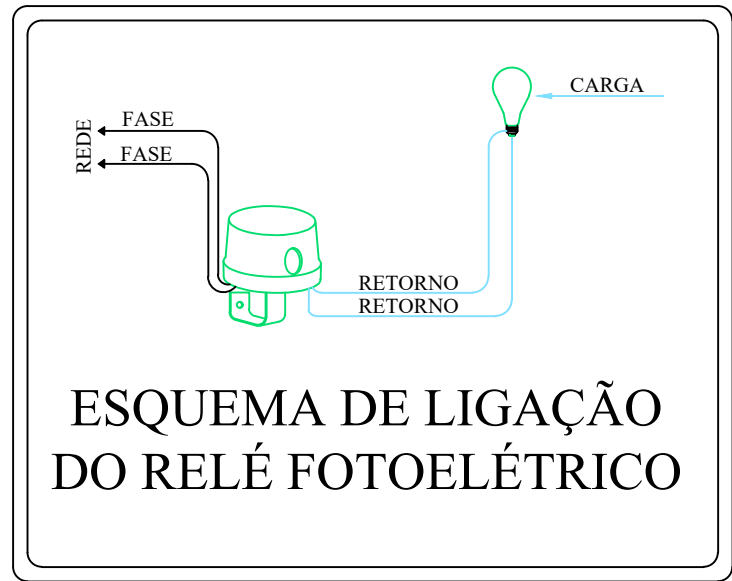
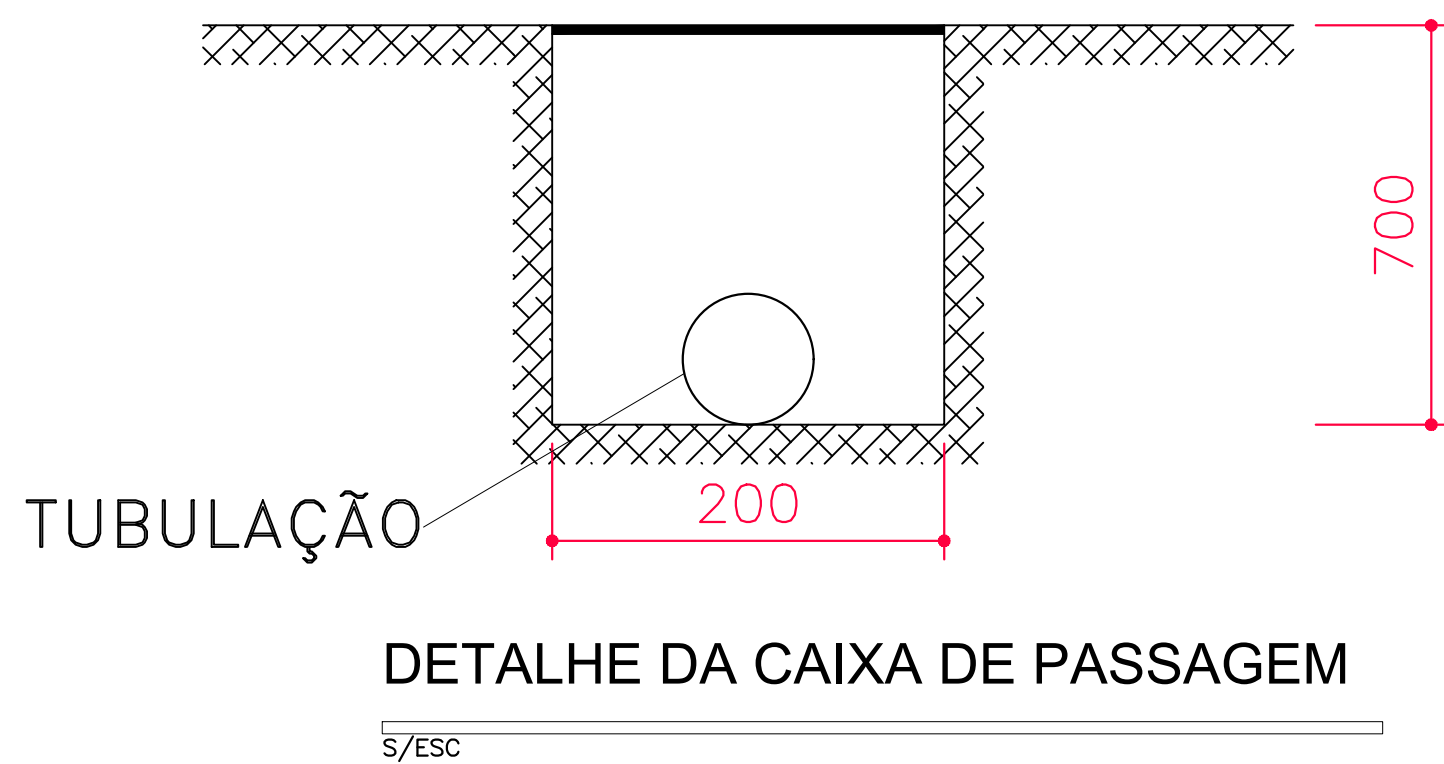


Quadro de Cargas									
QD01									
Descrição	Iluminação			Pot. W	Pot. V.A	Demanda (%)	Fases	Cond. mm2	Fases ABC
	20W	25W	100W						
CIRCUITO 1			16	1600.0	1777.8	100%	2	10	RS
CIRCUITO 2	5			100.0	111.1	100%	2	2.5	RS
CIRCUITO 3		1		25.0	27.8	100%	2	1.5	RS
Circuito Reserva									
Circuito Reserva									
Total	5	1	16	1725.0	1916.7				
C=0m QT=2%				1725.0	1916.7	100%	2	10	RS
Potência Demandada: 100% (1725.0 W) (1916.7 V.A)									
Corrente nas Fases: R=8.7A S=8.7A									

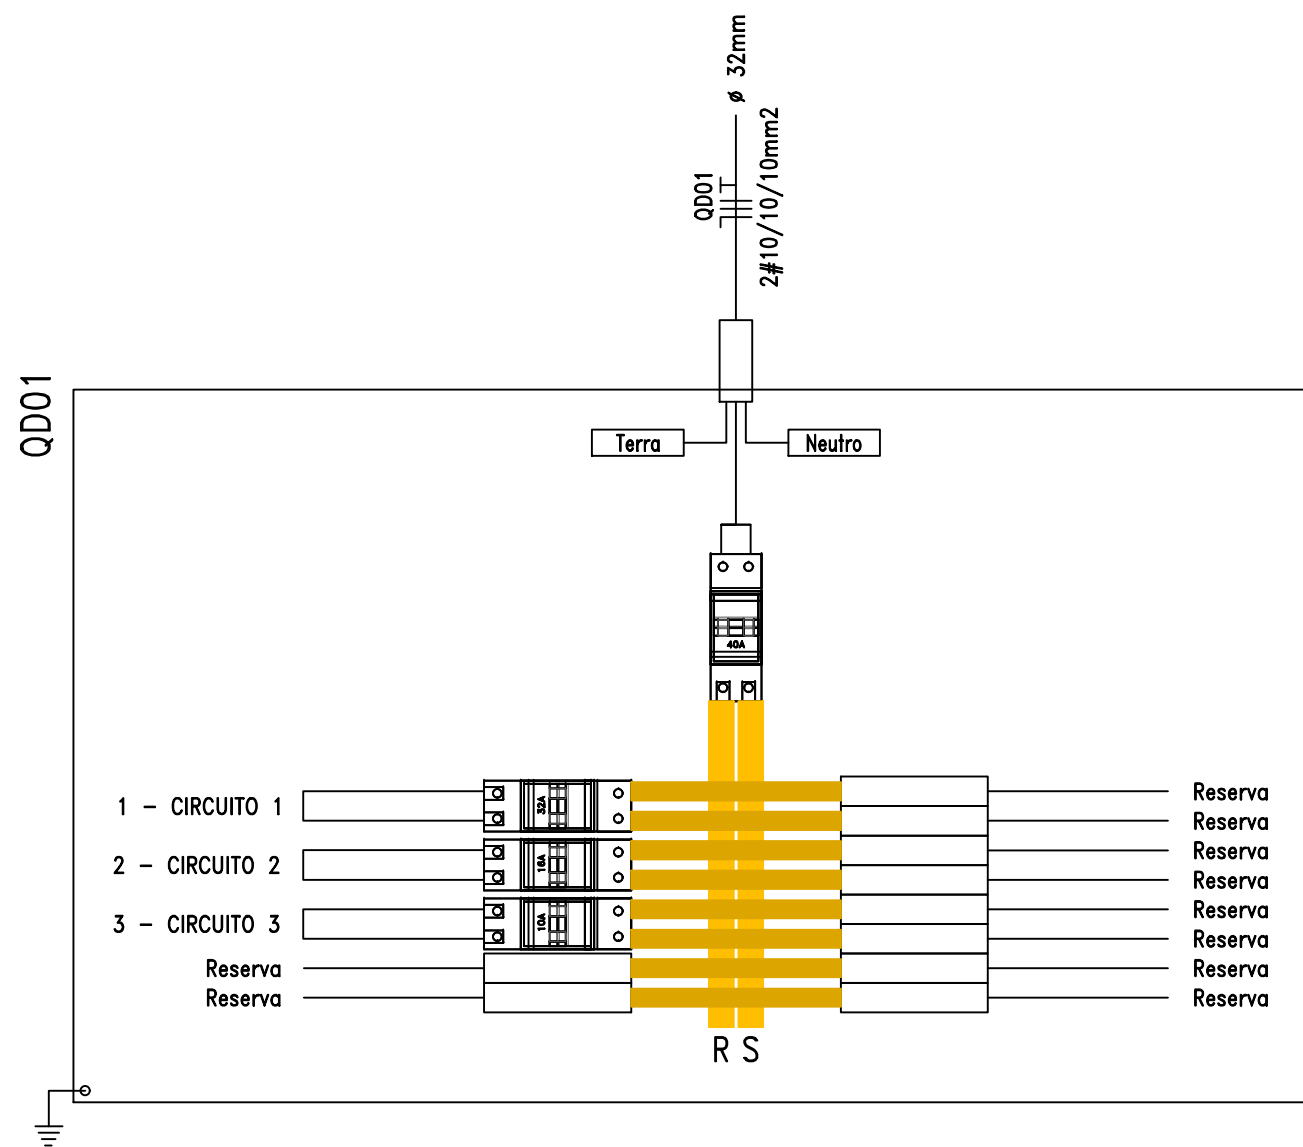

OBSERVAÇÕES:
-TODAS AS MEDIDAS DEVERÃO SER CONFERIDAS NO LOCAL.
-EM CASO DE DÚVIDA, CONSULTAR OS RESPONSÁVEIS TÉCNICOS PELO TELEFONE: (31) 2528 6037
-NÃO MEDIR OS DESENHOS, SEGUIR COTAS.
-DIREITOS AUTORAIS RESERVADOS L.F.5988 DE 14/12/1973

00	EMISSÃO INICIAL	16/08/21	CLAUDE F. C. OLIVEIRA		
REV	DESCRIÇÃO	DATA	EXEC.	VERIF.	APROV.
CONTRATADA:					
VIAVOZ EIRELI			<div>PROJ.: Eng. JOSÉ H. R. BAESSE</div> <div>REG. CREA: CREA MG A 053341/D</div> <div>ASS.: </div>		
					
CONTRATANTE:					
PREFEITURA MUNICIPAL DE SANTA LUZIA					
PROGRAMA:					
MIRANTE ALTO DAS MARAVILHAS					
MUNICÍPIO/ÁREA:					
SANTA LUZIA- MG					
TÍTULO:					
PLANTA BAIXA MIRANTE E DETALHES					
DATA: SETEMBRO/2021		ESCALA: INDICADA		PRANCHA: 2/2	
ARQUIVO:					