
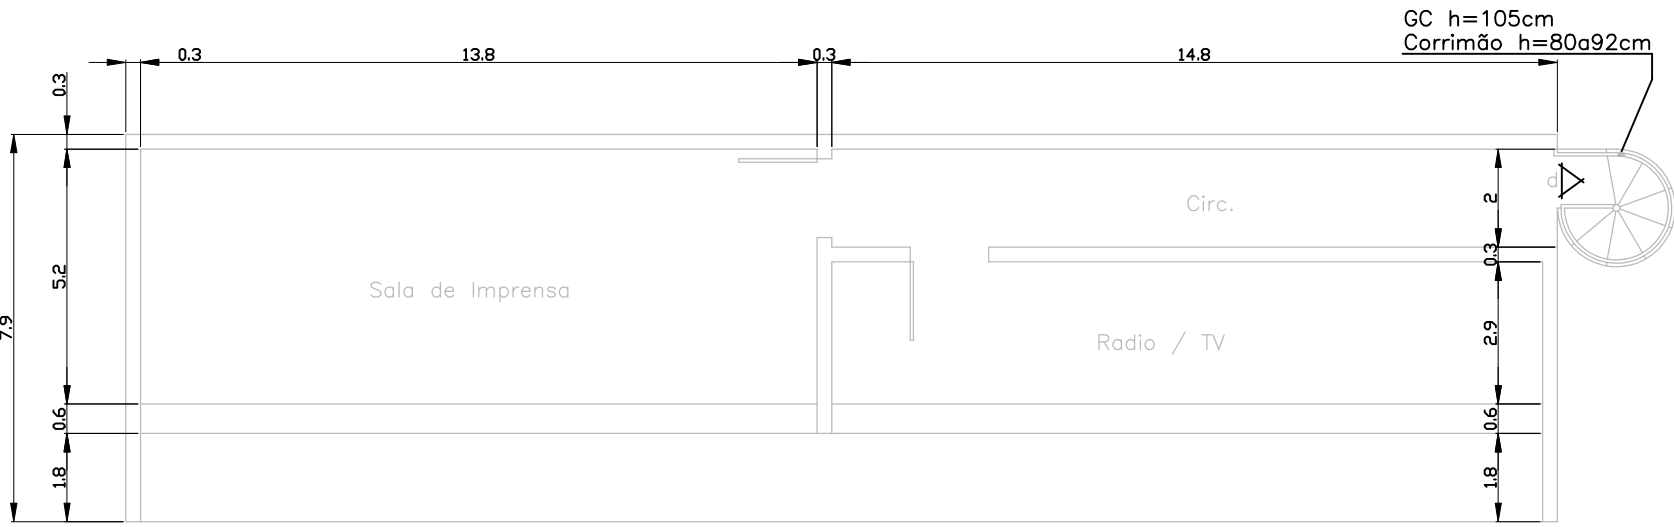


PLANTA DE SITUAÇÃO

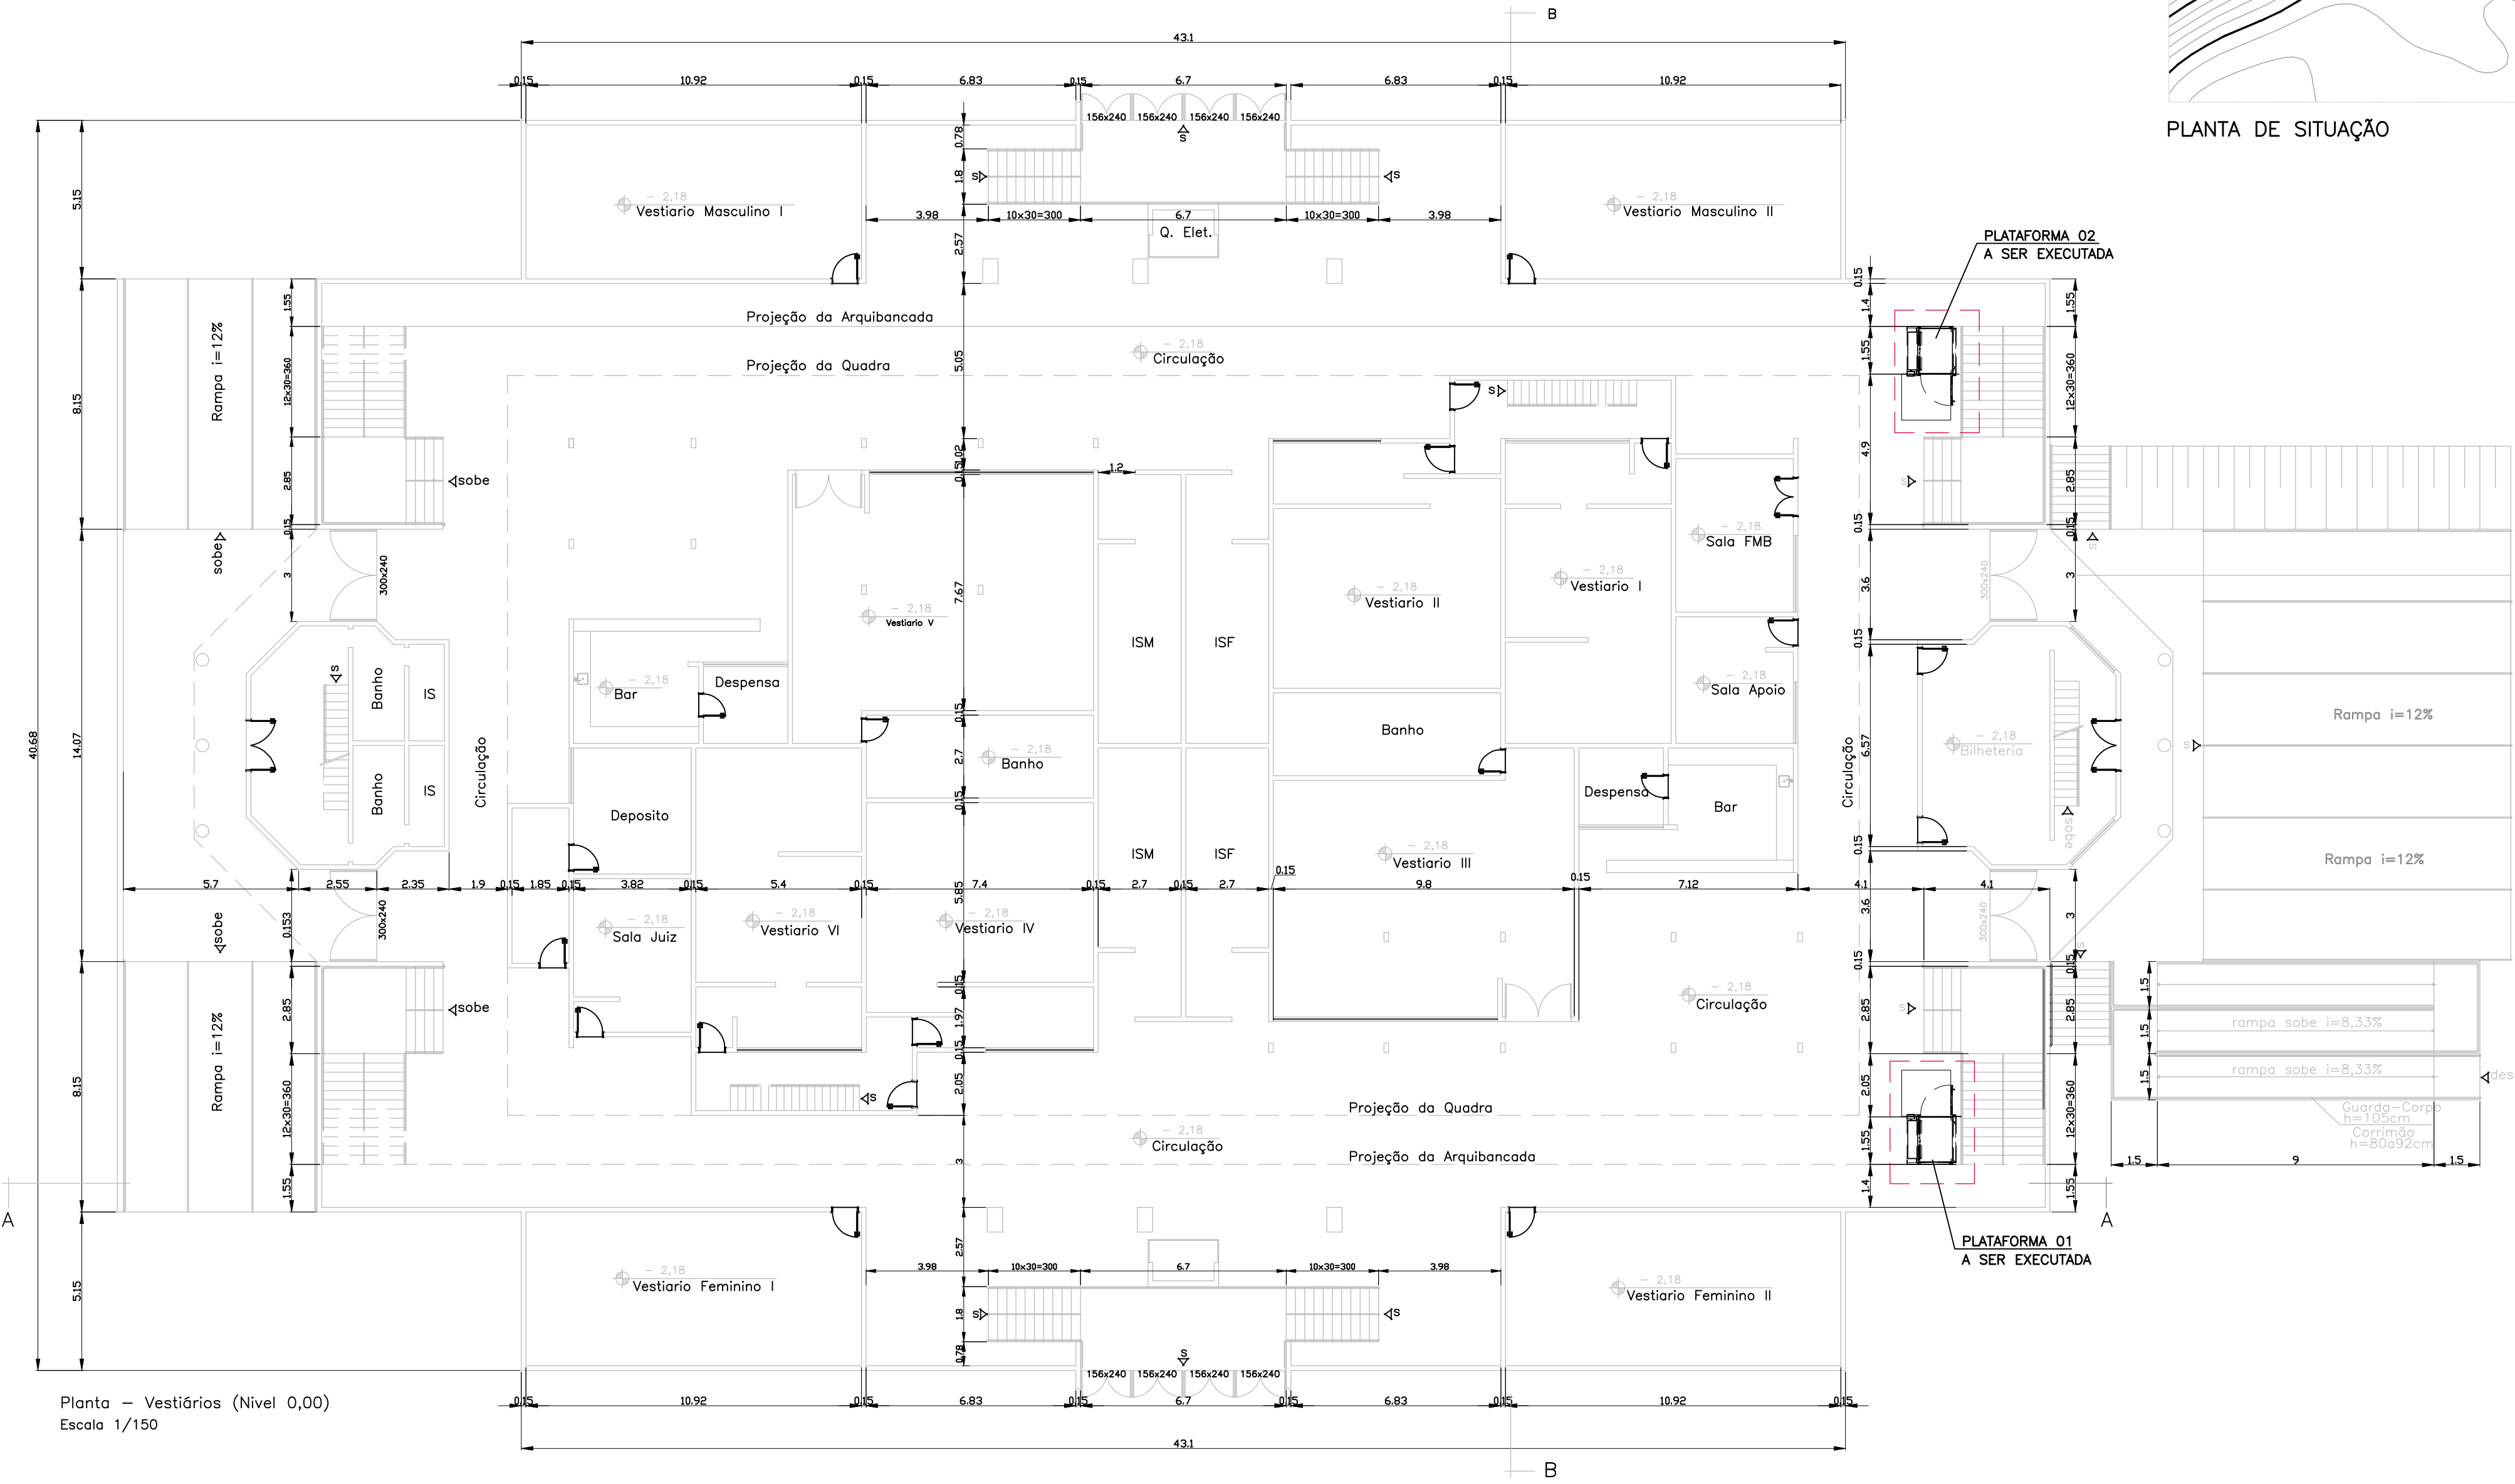

Planta - Sala de Imprensa
Escala 1/150

NOTAS: REFERÊNCIA PROJETOS DE REFORMA DO GINÁSIO POLIESPORTIVO E PROJETO DE ACESSIBILIDADE
CONEPP - RT: FÁBIO BATISTA PIRES E FLÁVIO ALVES PEREIRA E SILVA
ABRIL/2015

| REV. | DATA | DESCRIÇÃO |
|------|----------|----------------|
| 00 | 26/11/20 | EMIÇÃO INICIAL |
| | | |
| | | |
| | | |

| SECRETARIA MUNICIPAL DE OBRAS DEPARTAMENTO DE ENGENHARIA E ARQUITETURA | |
|---|--|
| SECRETÁRIO DE OBRAS | BRUNO MÁRCIO MOREIRA ALMEIDA |
| RESPONSÁVEL TÉCNICO | ANDRÉA LAIS MOREIRA CÂMARA CAU/MG 39.314-2 |

| PREFEITURA MUNICIPAL DE SANTA LUZIA ADM. DELEGADO CHRISTIANO XAVIER | | | |
|--|---------------------------|-------------------------|---------------------------------|
| NÚMERO 099 | DISCIPLINA ARQUITETURA | ETAPA PROJETO BÁSICO | DATA 26/11/2020 |
| CONTEÚDO DA PRANCHA PLATAFORMA DE ACESSIBILIDADE SITUAÇÃO, PLANTA VESTIÁRIOS, DETALHE ÁREA DE MANOBRA E PLANTA IMPRENSA | | | FOLHA 01/02 REVISÃO 00 |