


PLANTA VESTIÁRIO ÁREA TOTAL=92,97 m²  
ESCALA.....1/50




CORTE A-A  
ESCALA.....1/50



PLANTA DE SITUAÇÃO  
SEM ESCALA

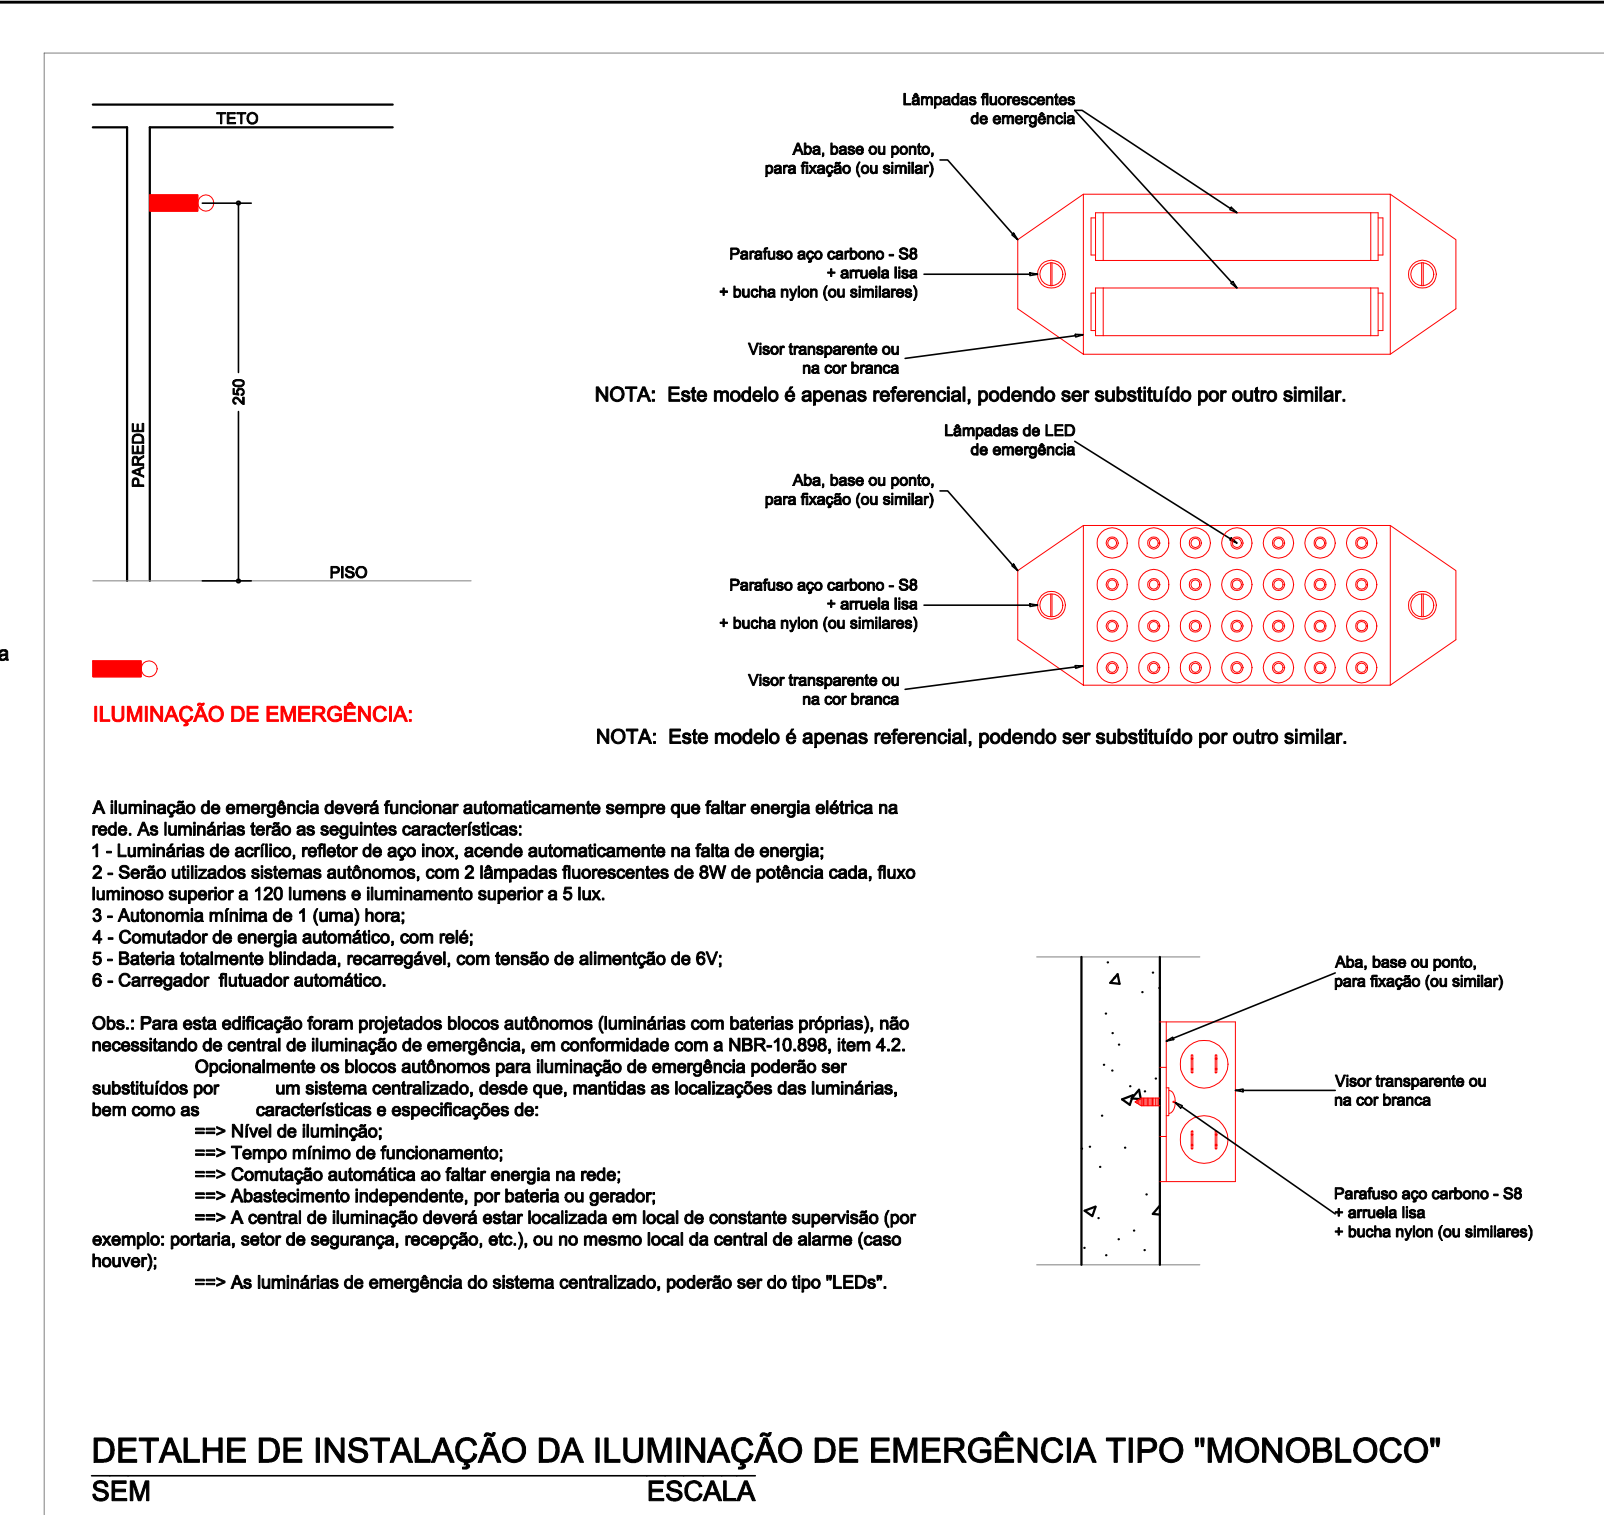

DETALHE DE INSTALAÇÃO DA ILUMINAÇÃO DE EMERGÊNCIA TIPO "MONOBLOCO"  
SEM ESCALA

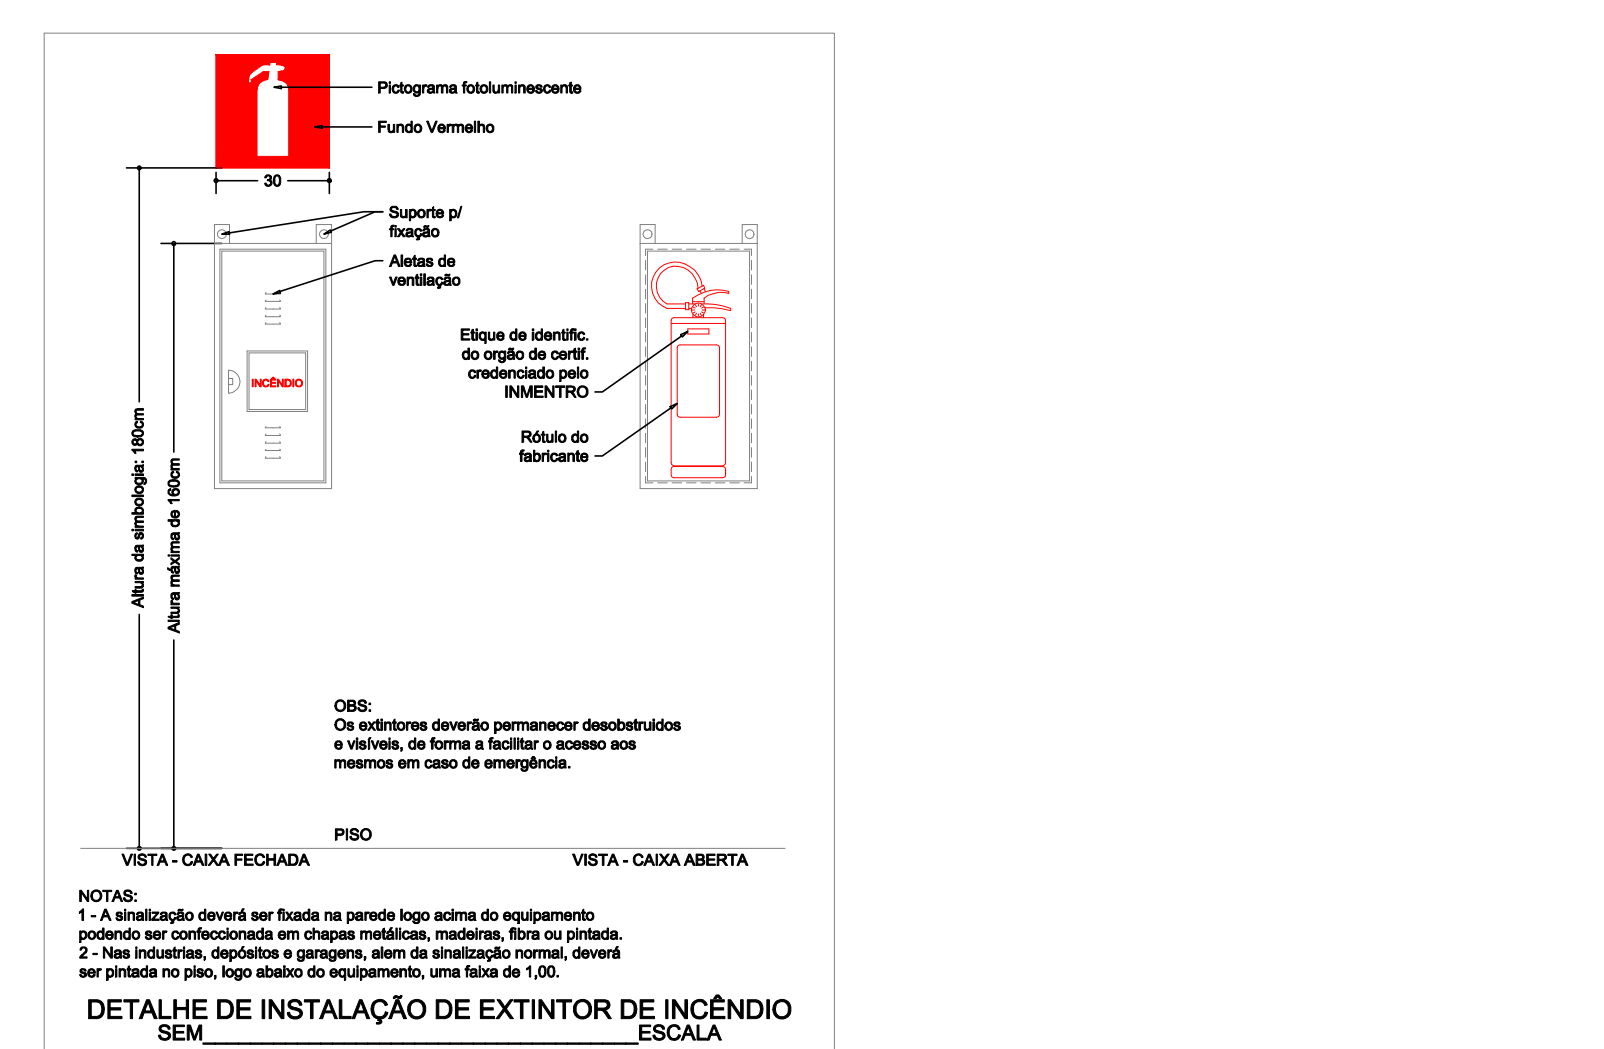

DETALHE DE INSTALAÇÃO DE EXTINTOR DE INCÊNDIO  
SEM ESCALA

NOTAS GERAIS:  
01- Cotas em centímetros e níveis em metros.  
02- A edificação em foco possui Central de GLP.  
03- As escadas/rampas devem possuir condição anti-derrapante.  
04- A sinalização de emergência atenderá ao contido na IT-15.  
05- Por ser a edificação do grupo "E", ou "F", ou "L-1", ou "M-2", as distâncias mínimas de segurança em relação a outras propriedades, são:  
a) Depósitos revendas e/ou armazenagens de GLP: Classe I= 20m; Classe II= 30m; Classe III= 80m; Classe IV= 100m; Classe V= 150m; Classe VI= 180m.  
b) Postos de combustíveis com tanques aéreos= conforme IT-22, tabela 2 e 6, ou 75m, o que for maior.  
c) Exibição de espetáculos pirotécnicos= IT-25, tabela 3, nunca inferior à 85m.  
d) Depósitos de gases infectantes, tóxicos e corrosivos= mínimo de 150m.  
e) Depósitos de produtos químicos perigosos= mínimo de 4m. f) Instalações nucleares ou radioativas conforme exigências do CENEM.  
g) Subestações elétricas= mínimo de 15m, se não houver parede corta-fogo, conforme IT-30, item 5.4.4.  
06- Documentos necessários a serem apresentados pelo Proprietário ou Responsável pelo Uso da edificação, quando da solicitação do "Ato de Vistoria Final" do Corpo de Bombeiros, para fins de emissão do AVCB, devidamente assinados pelos seus respectivos Responsáveis Técnicos:

QUADRO DE ÁREAS	
BLOCO/PAVTO	ÁREA (m²)
PAVIMENTO TÉRREO	92,97
TOTAL	92,97

QUANT.	CÓDIGO	SÍMBOLO	FORMA E COR
-	S3		SÍMBOLO: RETANGULAR FUNDO: VERDE PICTOGRAMA: FOTOLUMINESCENTE
-	E5		SÍMBOLO: QUADRADO FUNDO: VERMELHO PICTOGRAMA: FOTOLUMINESCENTE
-	M1		SÍMBOLO: RETANGULAR OU QUADRADO FUNDO: VERDE PICTOGRAMA: FOTOLUMINESCENTE

EXEMPLO SINALIZAÇÃO SAÍDA SOBRE PAREDES E VERGAS DE PORTAS

1- AS DIMENSÕES ESTÃO EM MILÍMETROS.  
2- A SINALIZAÇÃO DEVE SER INSTALADA DE MODO QUE A SUA BASE ESTEJA NO MÍNIMO A 1,80m DO PISO ACABADO ATÉ A SUA BASE.  
3- AS PLACAS DAS PORTAS DE SAÍDA DE EMERGÊNCIA, DEVERÃO ESTAR LOGO ACIMA DE SEUS MARCOS.  
4- O EFEITO FOTOLUMINESCENTE DEVE TER DURAÇÃO MÍNIMA DE 2 (DUAS) HORAS, CONFORME PRECONIZA A IT-15, NBR-10.888 E NBR-13.434 PARTE 3.

DETALHES INSTALAÇÕES SINALIZAÇÕES DE EMERGÊNCIA				
SEM		ESCALA		
SISTEMAS DE PROTEÇÃO UTILIZADOS				
EXTINTORES (IT-16)	TIPO DE EXTINTOR		PORTÁTEIS	SOBRE-RODAS
	PÓ QUÍMICO ABC:		2-A-20-B-C	---
ILUMINAÇÃO DE EMERGÊNCIA	CONFORME IT-13			
SINALIZAÇÃO DE EMERGÊNCIA	CONFORME IT-15			
SEPARAÇÃO ENTRE EDIFICAÇÕES	CONFORME IT-05			
SAÍDAS DE EMERGÊNCIA	CONFORME IT-08			
GLP	CONFORME IT-23			
CLASSIFICAÇÃO				
GRUPO	OCUPAÇÃO	DIVISÃO	DESCRIÇÃO	EXEMPLOS
E E	EDUCACIONAL	E-3	ESPAÇO PARA CULTURA FÍSICA	ESPAÇO PARA CULTURA FÍSICA
CARGA INCÊNDIO - IT-9				
OCUPAÇÃO/USO	DESCRIÇÃO	DIVISÃO	CARGA INCÊNDIO EM MJ/m²	
E	ESPAÇO PARA CULTURA FÍSICA	E-3	300	
CLASSIFICAÇÃO DAS EDIFICAÇÕES E ÁREAS DE RISCO QUANTO A CARGA DE INCÊNDIO				
RISCO CARGA INCÊNDIO		CARGA INCÊNDIO EM MJ/m²		
BAIXO		300		
CONTROLE DE MATERIAIS DE ACABAMENTO E REVESTIMENTO				
PISO	Acabamento:	-----		
	Revestimento:	-----		
PAREDE	Acabamento:	-----		
	Revestimento:	-----		
TETO E FORRO	Acabamento:	-----		
	Revestimento:	-----		

SÍMBOLO.	LEGENDA GERAL
	EXTINTOR DE CARGA DE PÓ ABC/N DO ABRIGO - 4 Kg (2-A-20-B-C)
	PONTO DE ILUMINAÇÃO DE EMERGÊNCIA
	DIREÇÃO DO FLUXO DA ROTA DE FUGA
	SAÍDA FINAL DA ROTA DE FUGA

ÁREA DESTINADA A CARIMBOS E ASSINATURAS				

PREFEITURA MUNICIPAL DE SANTA LUZIA ADM. DELEGADO CHRISTIANO XAVIER				
NÚMERO 078	DISCIPLINA PPCIP	ETAPA PROJETO BÁSICO	DATA 17/05/2021	
CONTEÚDO DA PRANCHA			FOLHA 01/01	
PROJETO DE PREVENÇÃO E COMBATE A INCÊNDIO VESTIÁRIO CAMPO DO COLORADO BAIRRO CRISTINA			REVISÃO 01	



CLASSIFICAÇÃO				
GRUPO	OCUPAÇÃO	DIVISÃO	DESCRIÇÃO	EXEMPLOS
E E	EDUCACIONAL	E-3	ESPAÇO PARA CULTURA FÍSICA	ESPAÇO PARA CULTURA FÍSICA
CARGA INCÊNDIO - IT-9				
OCUPAÇÃO/USO	DESCRIÇÃO	DIVISÃO	CARGA INCÊNDIO EM MJ/m²	
E	ESPAÇO PARA CULTURA FÍSICA	E-3	300	
CLASSIFICAÇÃO DAS EDIFICAÇÕES E ÁREAS DE RISCO QUANTO A CARGA DE INCÊNDIO				
RISCO CARGA INCÊNDIO		CARGA INCÊNDIO EM MJ/m²		
BAIXO		300		
CONTROLE DE MATERIAIS DE ACABAMENTO E REVESTIMENTO				
PISO	Acabamento:			
	Revestimento:			
PAREDE	Acabamento:			
	Revestimento:			
TETO E FORRO	Acabamento:			
	Revestimento:			
SIMBOL. LEGENDA GERAL				
	EXTINTOR DE CARGA DE PÓ A/B/C NO ABRIGO - 4 Kg (2-A:20-B:C)			
	PONTO DE ILUMINAÇÃO DE EMERGÊNCIA			
	DIREÇÃO DO FLUXO DA ROTA DE FUGA			
	SAÍDA FINAL DA ROTA DE FUGA			
ÁREA DESTINADA A CARIMBOS E ASSINATURAS				
<div style="display: flex; justify-content: space-around; align-items: flex-end;"> <div style="text-align: center;">  <p><b>Bruno Marcos Moreira Almeida</b> Prefeito Municipal Santa Luzia Secretário de Obras Mat. 32.163</p> </div> <div style="text-align: center;">  <p><b>Edson Espindola Xavier</b> Engenheiro Civil - CREA 133.420/D Sec. Mun. de Obras / MAT 34.716 Prefeitura Municipal de Santa Luzia</p> </div> </div>				
<div style="display: flex; align-items: center; justify-content: center;">  <div> <p><b>PREFEITURA MUNICIPAL DE SANTA LUZIA</b></p> <p><b>ADM. DELEGADO CHRISTIANO XAVIER</b></p> </div> </div>				
NÚMERO	DISCIPLINA	ETAPA	DATA	
078	PPCIP	PROJETO BÁSICO	17/05/2021	
CONTEÚDO DA PRANCHA			FOLHA	REVISÃO
<p style="text-align: center;"><b>PROJETO DE PREVENÇÃO E COMBATE A INCÊNDIO</b></p> <p style="text-align: center;"><b>VESTIÁRIO CAMPO DO COLORADO</b></p> <p style="text-align: center;"><b>BAIRRO CRISTINA</b></p>			01/01	01

NOME DO ARQUIVO: 078-PPCIP-PB-01-ARG-R01