




IMPLANTAÇÃO  
ESCALA..... 1/100

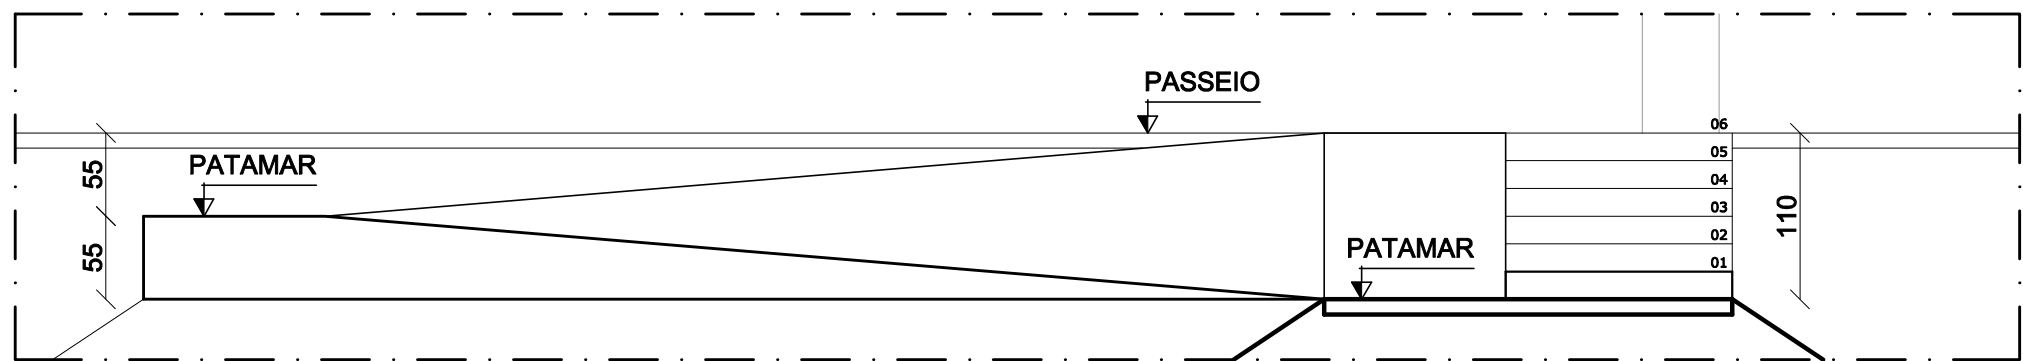

VISTA A  
ESCALA..... 1/50

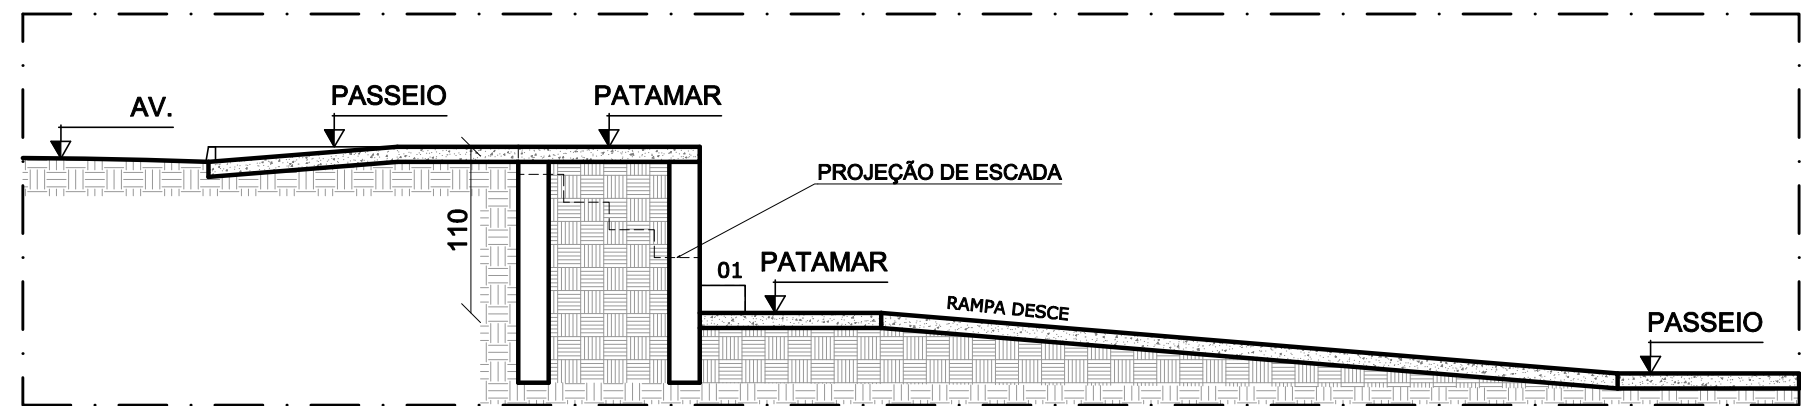

CORTE AA  
ESCALA..... 1/50

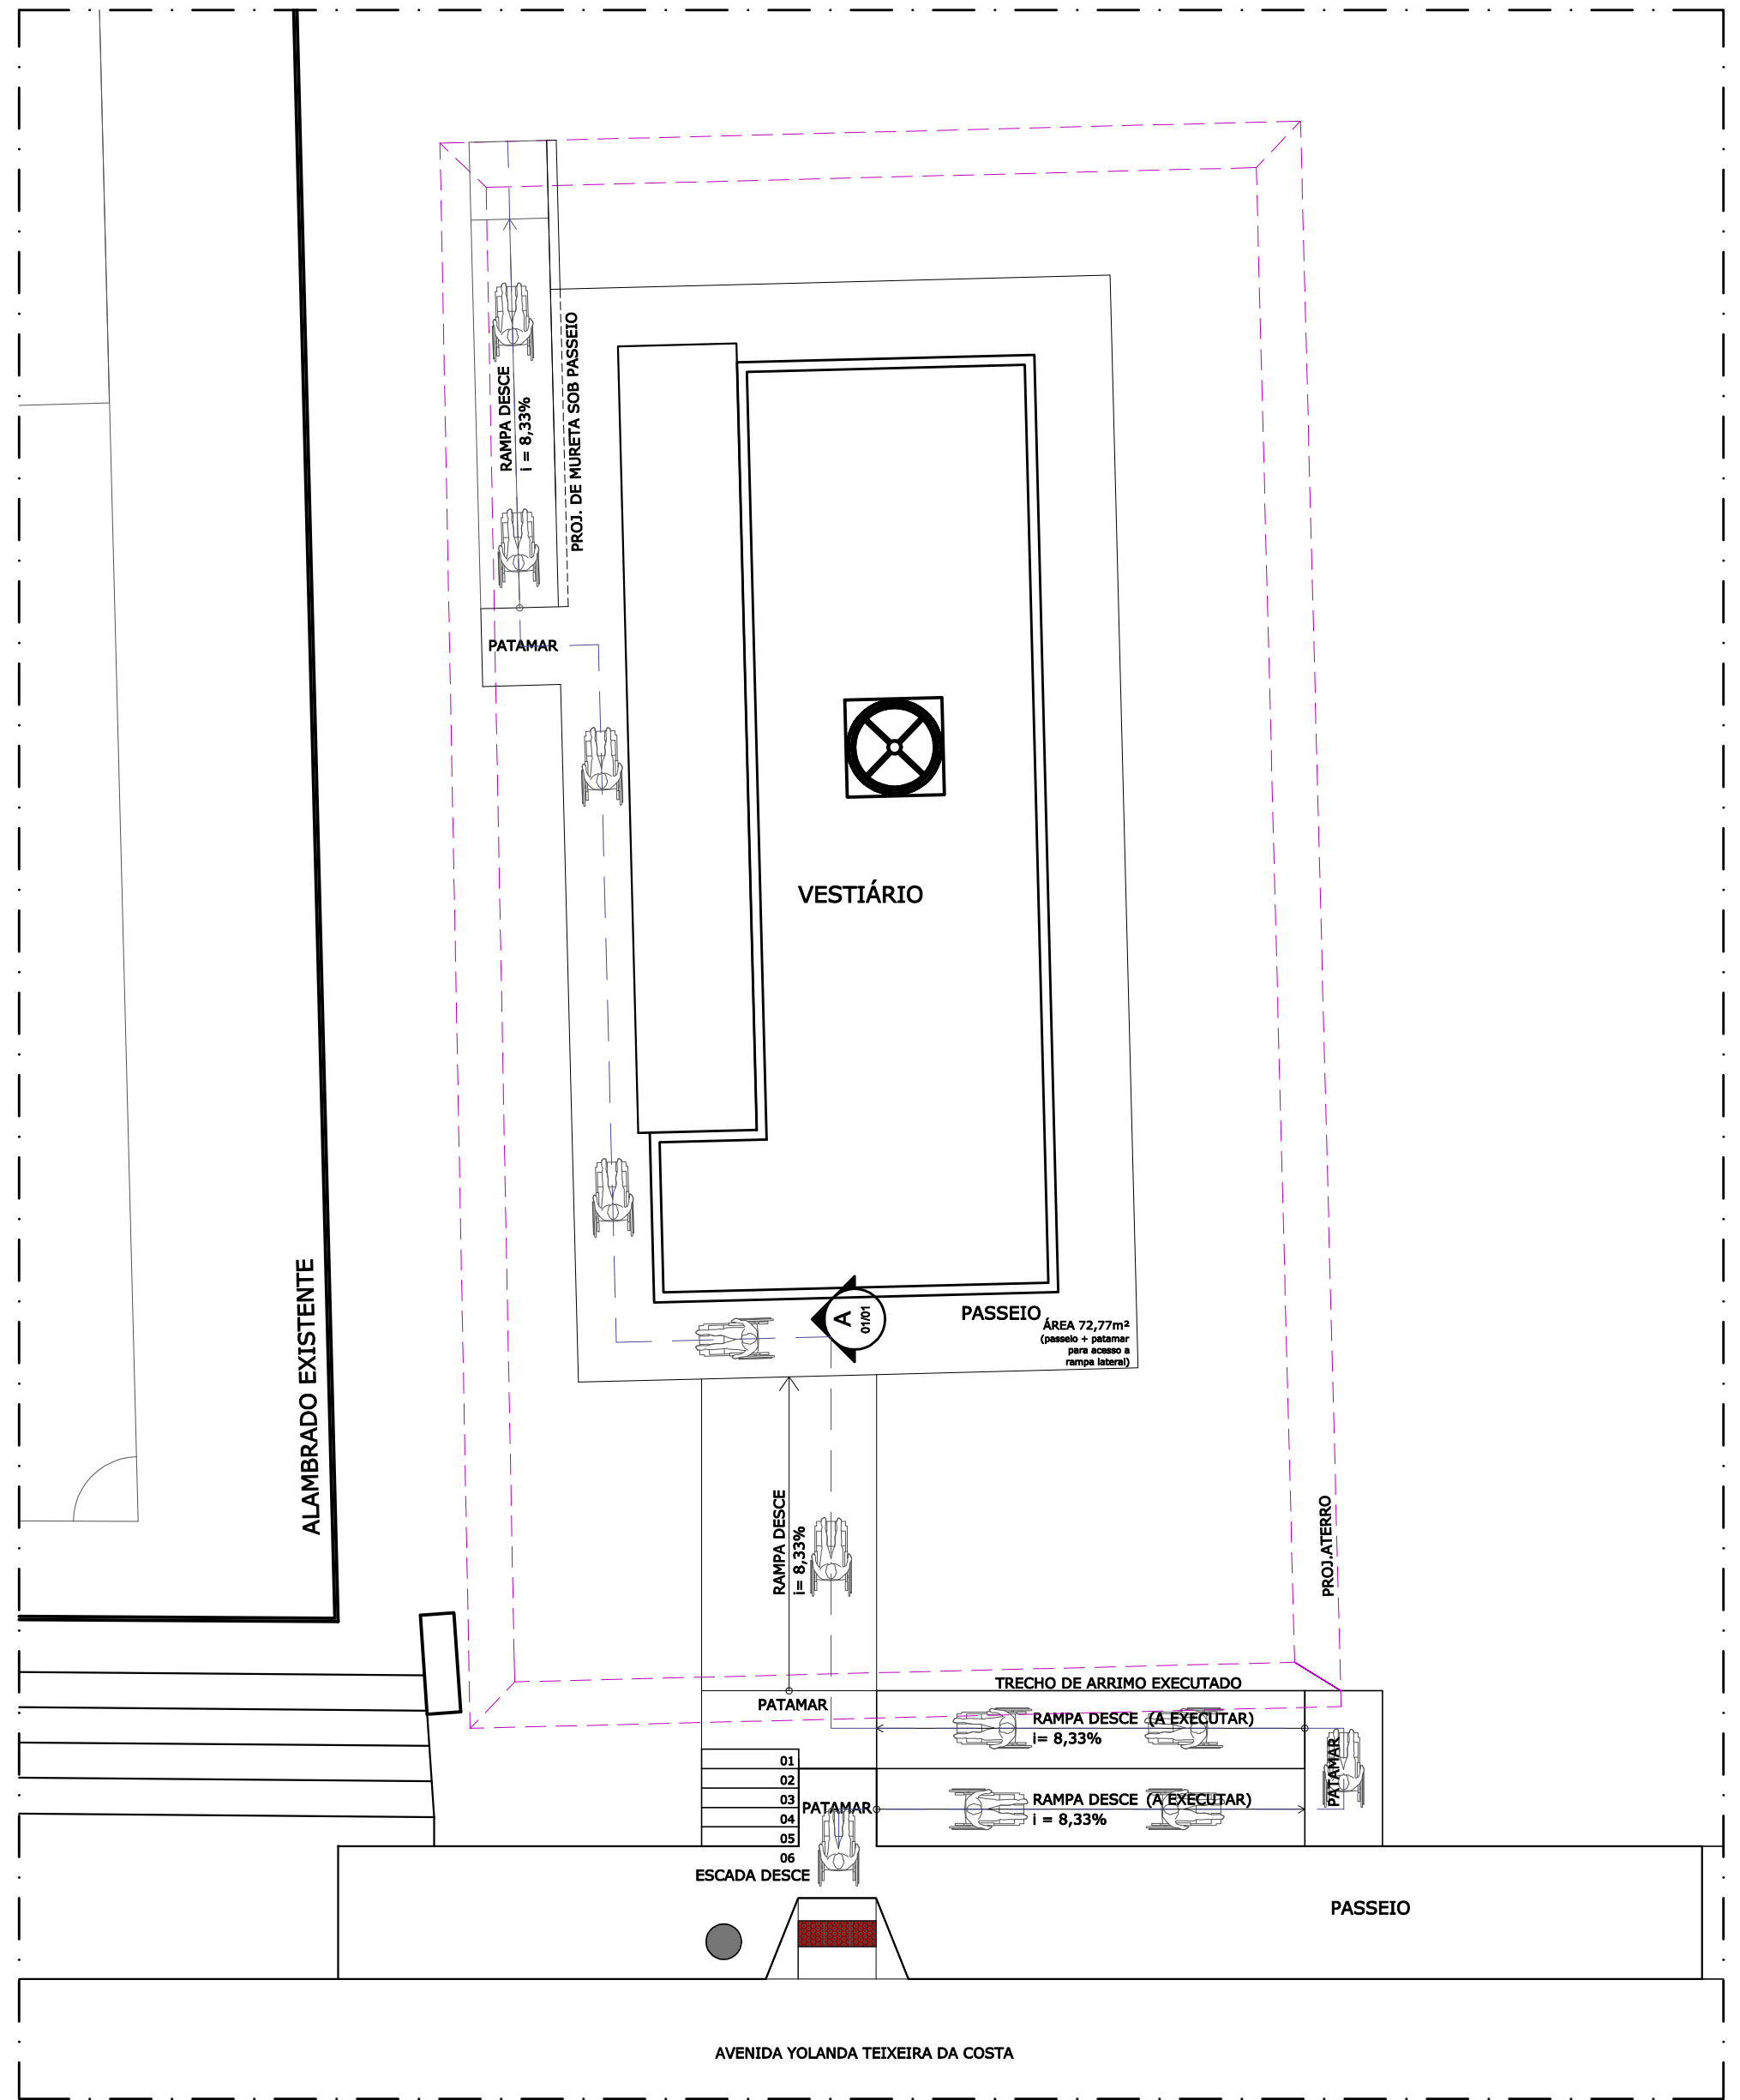



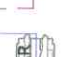

PLANTA DE ACESSIBILIDADE  
ESCALA..... 1/100


NOTAS  
- CONFERIR E AJUSTAR MEDIDAS NO LOCAL.  
- VER PROJETO DE CONTENÇÃO.

REV.	DATA	DESCRIÇÃO
01	14/05/21	PARA REPROGRAMAÇÃO

SECRETARIA MUNICIPAL DE OBRAS DEPARTAMENTO DE ENGENHARIA E ARQUITETURA	
SECRETÁRIO DE OBRAS	BRUNO MÁRCIO MOREIRA ALMEIDA
RESPONSÁVEL TÉCNICO	EDSON ESPÍNDOLA XAVIER CREA/MG 133.420/D
PROJETISTA	ANA PAULA DIAS

PREFEITURA MUNICIPAL DE SANTA LUZIA ADM. DELEGADO CHRISTIANO XAVIER			
NÚMERO 078	DISCIPLINA ARQUITETURA	ETAPA PROJETO BÁSICO	DATA 17/05/2021
CONTEÚDO DA PRANCHA IMPLANTAÇÃO DE VESTIÁRIO CAMPO DO COLORADO BAIRRO CRISTINA			FOLHA 01/02 REVISÃO 01

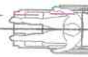 <b>RAMPA DESCE (A EXECUTAR)</b> $i = 8,33\%$		
 <b>RAMPA DESCE (A EXECUTAR)</b> $i = 8,33\%$		
PASSEIO		
RUA DA COSTA		

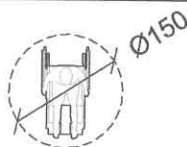

MANOBRA SEM DESLOCAMENTO - ROTAÇÃO DE 360° (NBR 9050/2015)

ÁREA DESTINADA A CARIMBOS E ASSINATURAS

  
**Edson Espindola Xavier**  
 Engenheiro Civil - CREA 033.420/D  
 Sec. Mun. de Obras / MAT 34.716  
 Prefeitura Municipal de Santa Luzia

  
**Bruno Moreira Almeida**  
 Prefeitura Municipal Santa Luzia  
 Secretário de Obras  
 Mat. 32.163



## PREFEITURA MUNICIPAL DE SANTA LUZIA

### ADM. DELEGADO CHRISTIANO XAVIER

NÚMERO	DISCIPLINA	ETAPA	DATA
078	ARQUITETURA	PROJETO BÁSICO	17/05/2021
CONTEÚDO DA PRANCHA			FOLHA
IMPLANTAÇÃO DE VESTIÁRIO CAMPO DO COLORADO BAIRRO CRISTINA			01/02
			REVISÃO
			01