

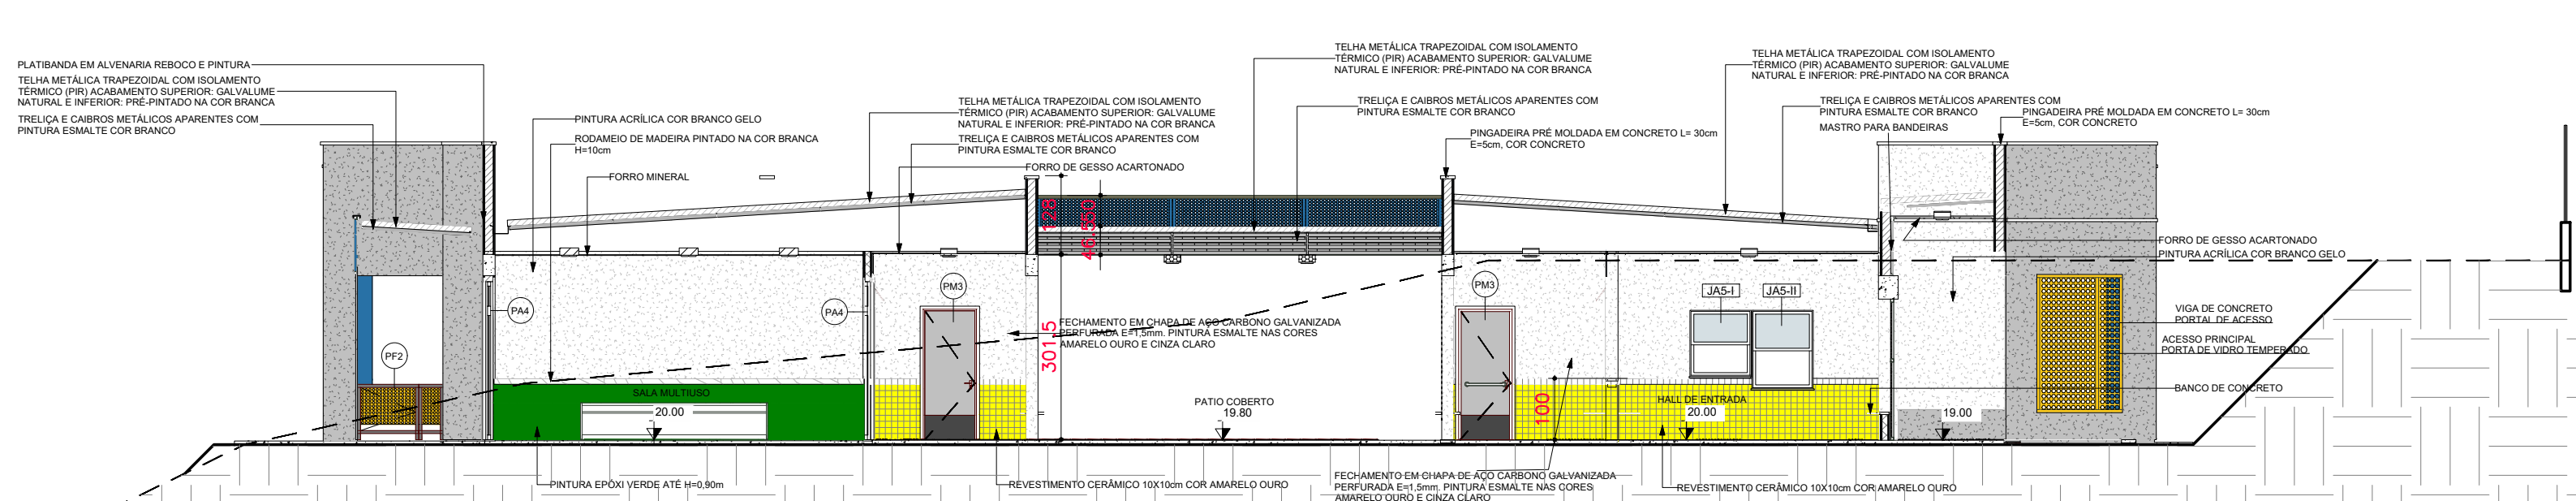



CORTE C-C
ESCALA 1 : 100

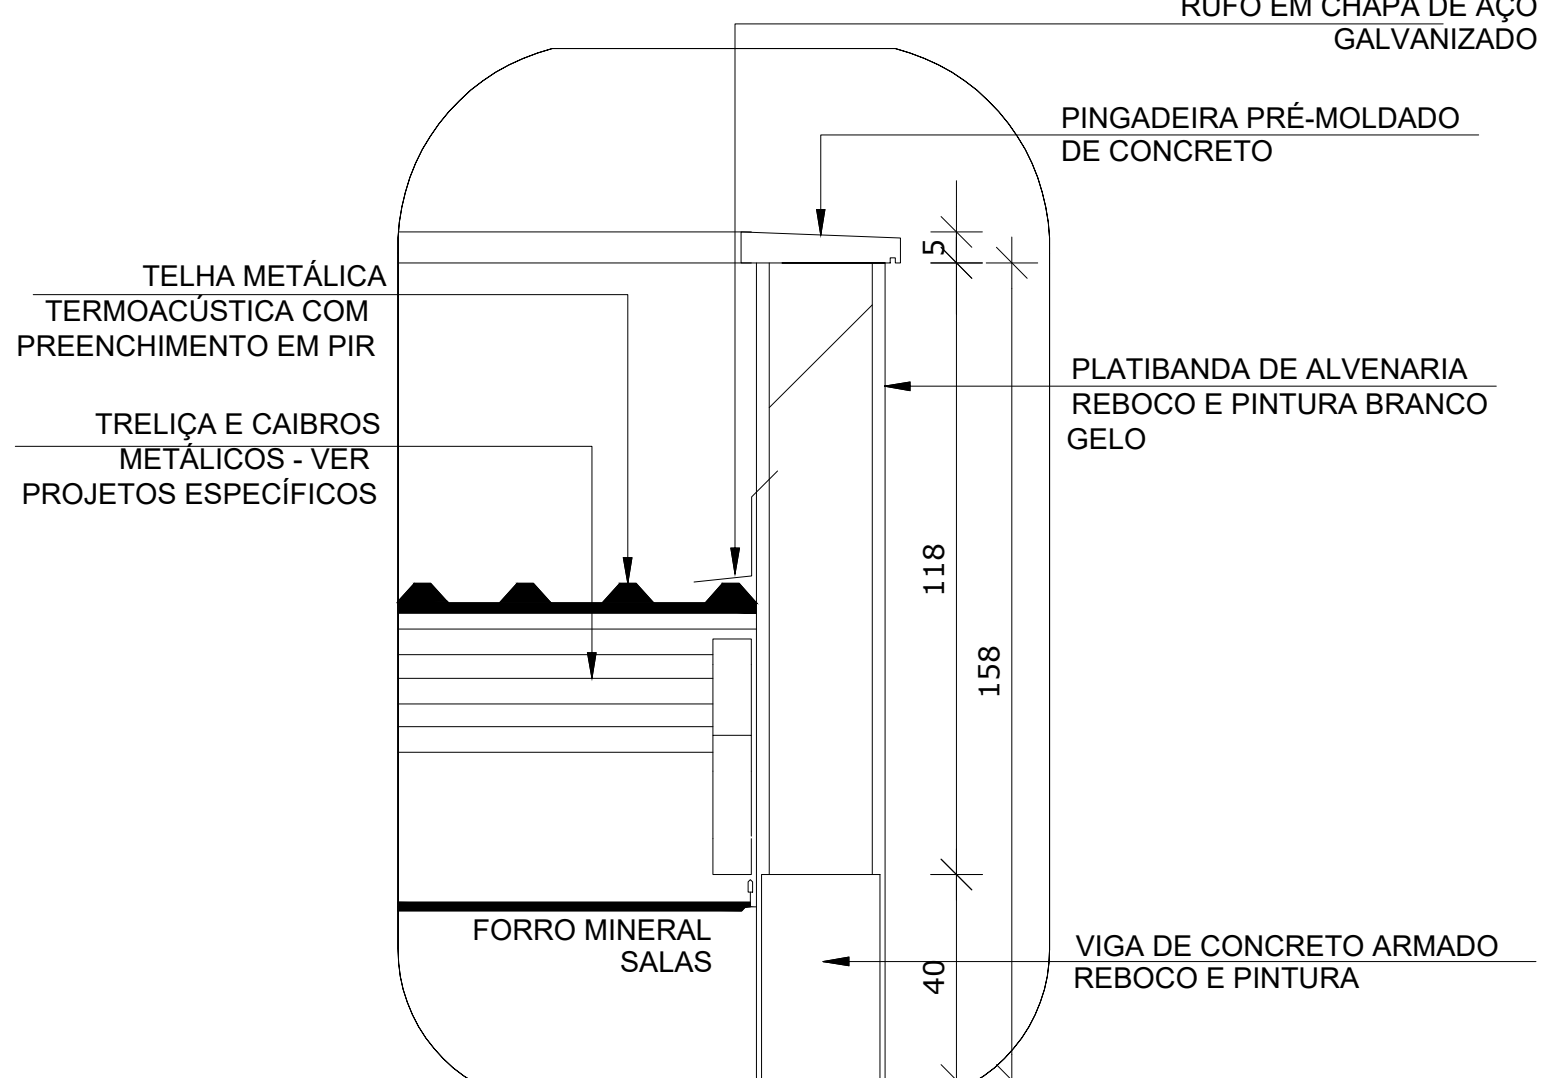

CORTE D-D
ESCALA 1 : 100

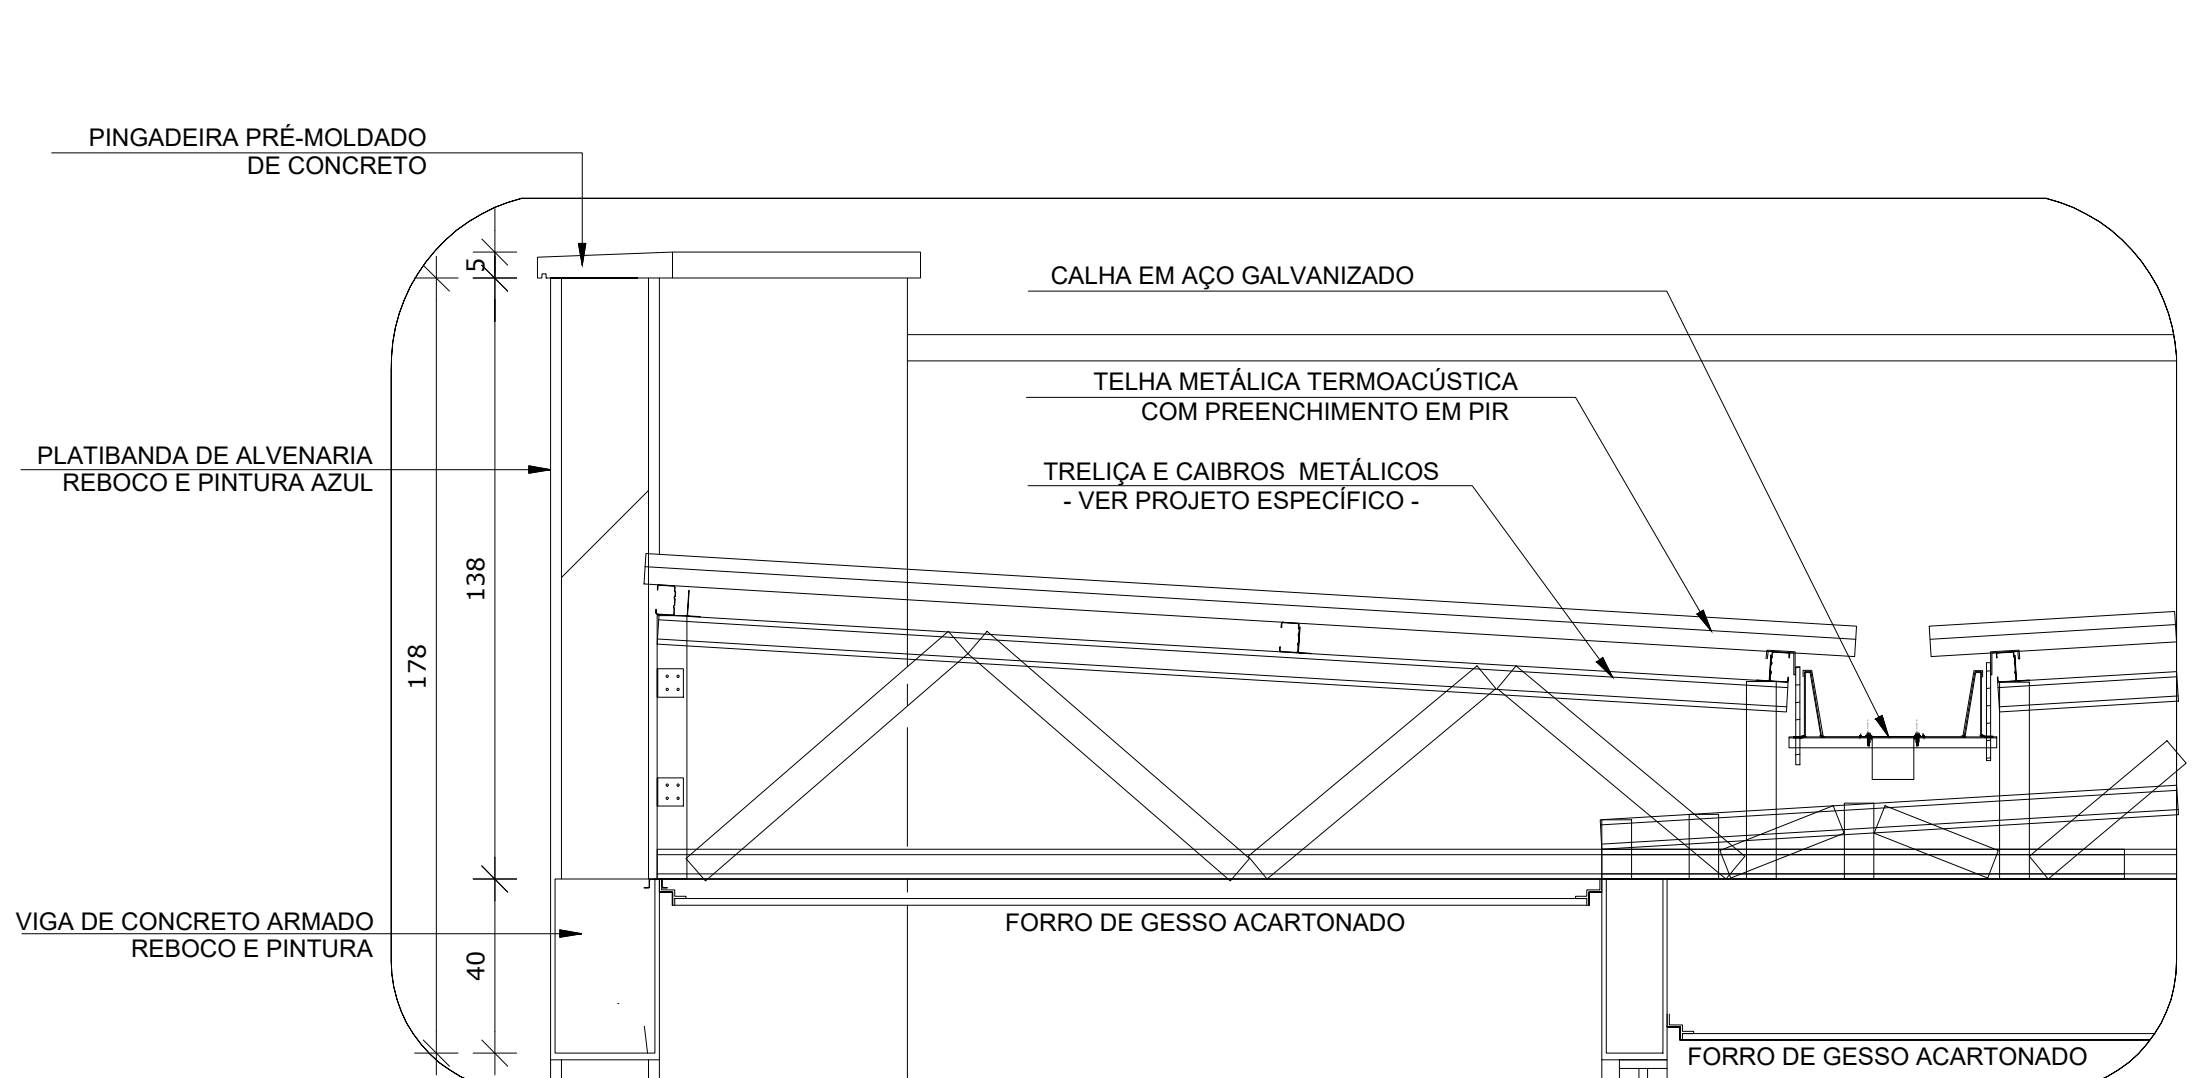

AMPLIAÇÃO DAS PLATIBANDAS CALHAS E RUFOS

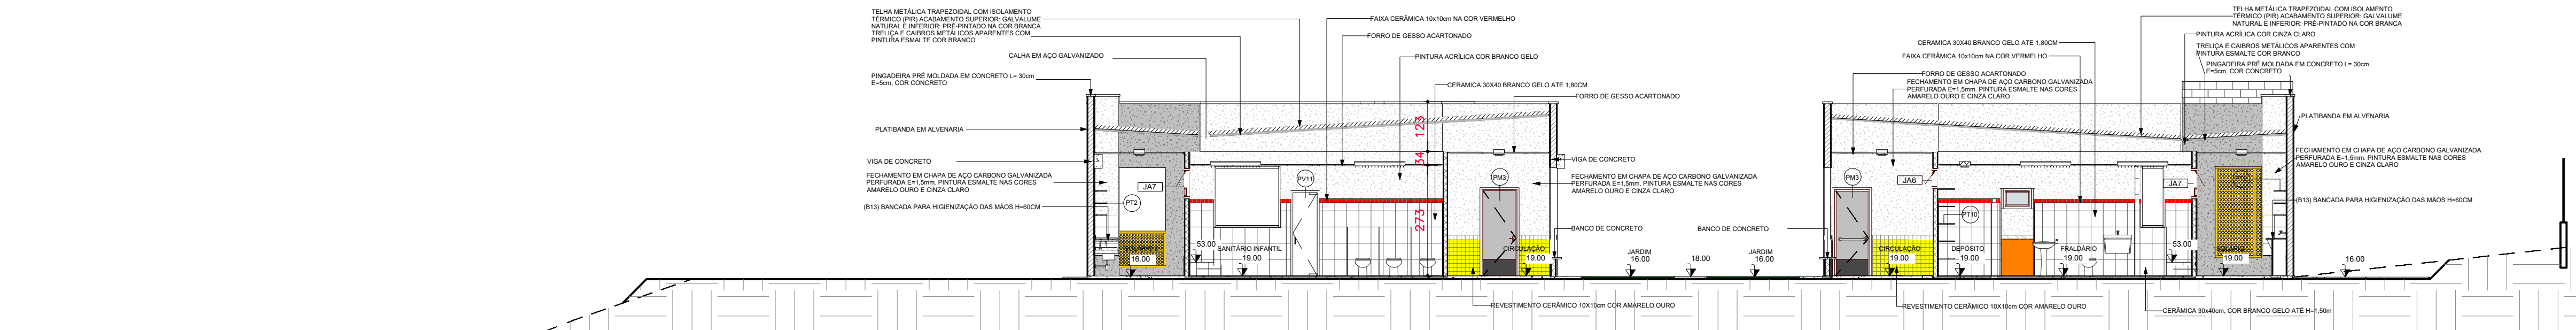

CORTE E-E
ESCALA 1 : 100

NOTAS

- MEDIDAS E NÍVEIS EM METROS.
- VERIFICAR POSIÇÃO EXATA DOS PILARES NO PROJETO ESTRUTURAL.
- VERIFICAR DETALHES CONSTRUCTIVOS PERTINENTES NAS PRANCHAS DE DETALHAMENTO.
- EM CASO DE CONFLITO DE INFORMAÇÕES ENTRE O PROJETO GRÁFICO E O MEMORIAL DESCRITIVO, PREVALECE A INFORMAÇÃO CONTIDA NOS DESENHOS.
- ALTERAÇÕES NESTE PROJETO SOMENTE COM AUTORIZAÇÃO EXPRESSA DO FINEE

REFERÊNCIAS

- PLANILHA DE QUANTITATIVOS
- MEMORIAL DESCRITIVO E ESPECIFICAÇÕES TÉCNICAS

LEGENDA:			
	INDICAÇÃO NÍVEIS PLANTA E CORTE		INDICAÇÃO DE VISTAS
	INDICAÇÃO DE CORTES		ESPECIFICAÇÕES DE MATERIAIS
	INDICAÇÃO DE FACHADAS		INDICAÇÃO DE EIXOS
	INDICAÇÃO DE PORTAS E JANELAS		INDICAÇÃO DE ELEMENTOS (BANCADAS, PRATELEIRAS E ETC.)

- NOTAS:
1. O PROJETISTA NÃO SE RESPONSABILIZARÁ POR EVENTUAIS ALTERAÇÕES DESTE PROJETO DURANTE SUA EXECUÇÃO. QUALQUER MODIFICAÇÃO, O MESMO DEVE SER CONTACTADO.
 2. ESTE PROJETO FOI BASEADO NO LAY-OUT ARQUITETÔNICO E INFORMAÇÕES FORNECIDAS PELO LEVANTAMENTO PLANALTIMÉTRICO.
 3. QUALQUER MODIFICAÇÃO OU DÚVIDA DEVERÁ SER IMEDIATAMENTE COMUNICADA POR ESCRITO AO PROJETISTA. QUALQUER ALTERAÇÃO DESTE PROJETO SEM AUTORIZAÇÃO DO PROJETISTA RESPONSÁVEL É DE TOTAL RESPONSABILIDADE DO CONSTRUTOR.
 4. TODAS AS DIMENSÕES SÃO DADAS EM CENTÍMETROS E OS DIÂMETROS EM MILÍMETROS, SALVO INDICAÇÃO CONTRÁRIA.
 5. PARA DEMAIS INFORMAÇÕES E ANÁLISES, CONSULTAR MEMORIAL DESCRITIVO.

00	EMISSÃO FINAL				17/02/22	-	WILKER	WILKER	
REV.	DESCRIÇÃO				DATA	EXEC.	VERIF.	APROV.	
CONTRATADA: VIAVOZ EIRELI					RT: Tamires P. Melo				
					REG. CAU: 113436-1				
					ASS: 				
CONTRATANTE: PREFEITURA MUNICIPAL DE SANTA LUZIA									
PROGRAMA: UMEI BOM DESTINO									
MUNICÍPIO/ÁREA: SANTA LUZIA-MG									
TÍTULO: PROJETO ARQUITETÔNICO CORTES/DETALHES									
DATA: 17/02/2022		ESCALA: INDICADA		PRANCHA: 04/18					
ARQUIVO: 04_A1_1500x594_STL_U B DEST_ARQ_V2_CORTES C-C,D-E E-E.dwg									