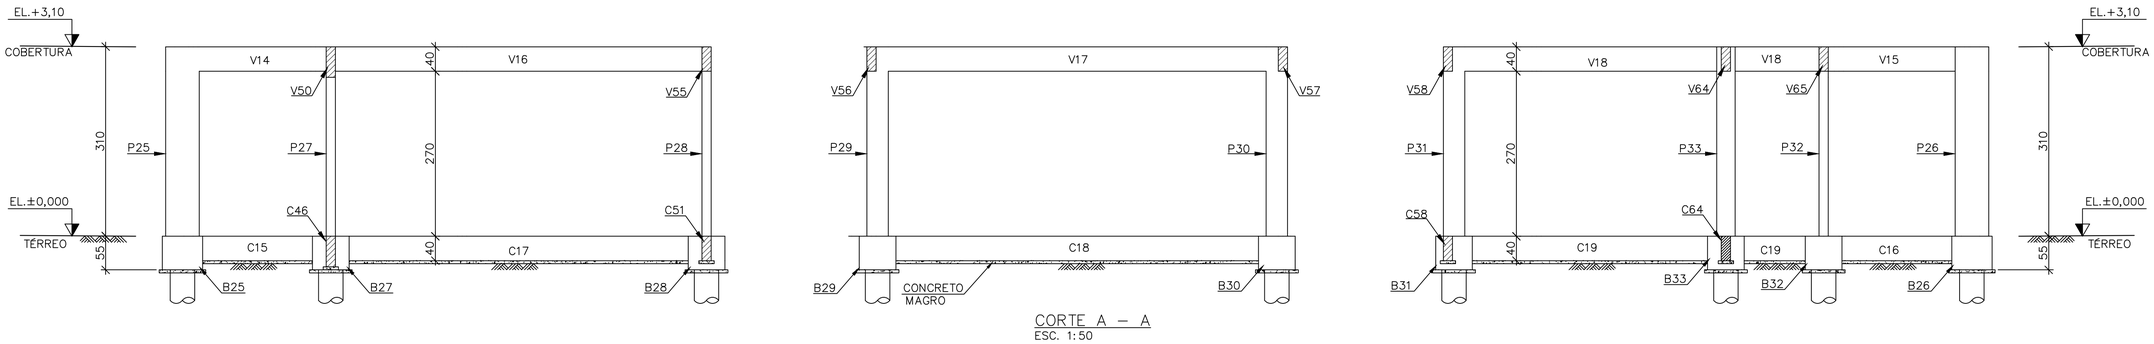

CORTE A – A
ESC. 1:50

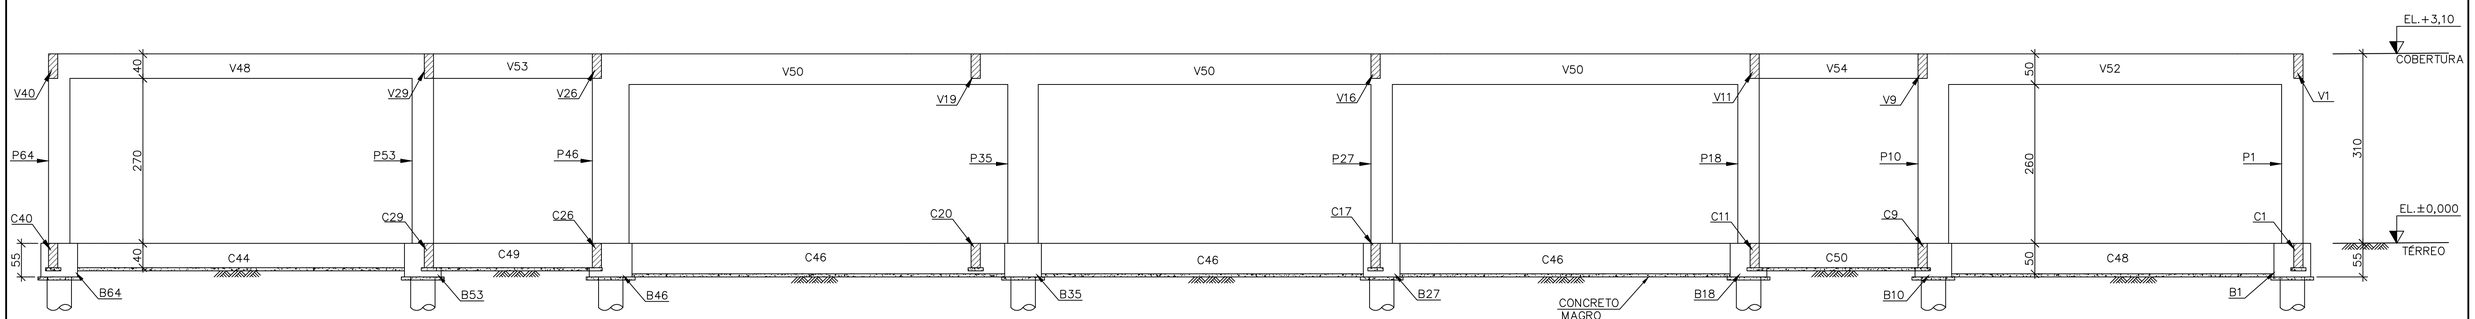

CORTE B – B
ESC. 1:50

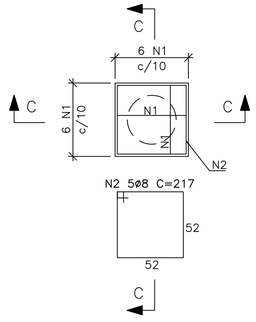

BLOCOS B1 a B4, B6, B7, B9 a B11, B16 a B24, B27 a B40, B43 a B45, B47 a B49, B51 a B59, B61, B62, B64 a B67 – PLANTA (53x)
ESC.1:25

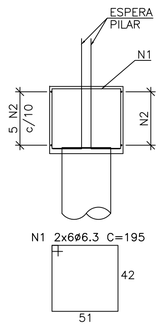

CORTE C – C
ESC. 1:25

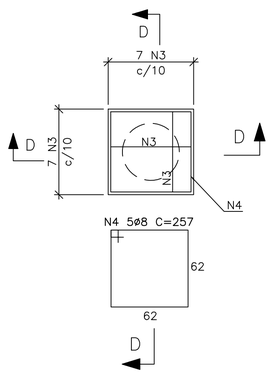

BLOCOS B5, B8, B12 a B15, B25, B26, B41, B42, B46, B50, B60, B63 – PLANTA (14x)
ESC.1:25

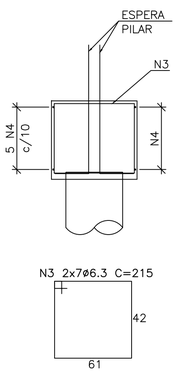

CORTE D – D
ESC. 1:25

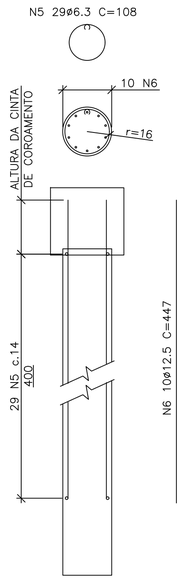

ESTACAS E1 a E67
H=5,00m – ø40 – ARMAÇÃO (67x)
S/ESC.

TABELA DE FERROS				
N	ø	Q	UNIT.(cm)	TOT.(m)
1	6.3	636	195	1240
2	8	265	217	575
3	6.3	196	215	421
4	8	70	257	180
5	6.3	1943	108	2098
6	12.5	670	447	2995

RESUMO AÇO			
AÇO	ø	TOT.(m)	MASSA(kg)
CA50	6.3	3760	920
CA50	8	755	298
CA50	12.5	2995	2885
TOTAL (kg)			4103

NOTAS:

1 – MEDIDAS EM cm, ELEVAÇÕES EM m SALVO INDICAÇÃO EM CONTRÁRIO.
2 – CONCRETO ESTRUTURAL CLASSE C30 (A/C<0,55).
CONCRETO MAGRO CLASSE C10.
3 – COBRIMENTO BLOCOS = 4cm.
4 – PARA LOCAÇÃO DAS ESTACAS VER DES. Nº 01_A1_PREF SANTA LUZIA_UMEI BOM DESTINO_DETALHADO_EC_V0 (RMC–PAV–00521–CC–DD–0001).
5 – PARA LOCAÇÃO DA FUNDAÇÃO VER DES. Nº 02_A1_PREF SANTA LUZIA_UMEI BOM DESTINO_DETALHADO_EC_V0 (RMC–PAV–00521–CC–DD–0002).
6 – PARA FORMA VER DES. Nº 03/04_A1_PREF SANTA LUZIA_UMEI BOM DESTINO_DETALHADO_EC_V0 (RMC–PAV–00521–CC–DD–0003/0004).

REV.	DESCRIÇÃO	DATA	EXEC.	VERIF.	APROV.
02	ATENDENDO COMENTÁRIOS	20/01/22	S.AT.	G.C.A.	F.L.S.
01	PARA APROVAÇÃO	17/09/21	S.AT.	G.C.A.	F.L.S.
00	EMISSÃO INICIAL	15/09/21	S.AT.	G.C.A.	F.L.S.

CONTRATADA:
VIAVOZ EIRELI

AUTORIA DE PROJETO:
FABRÍCIO LACERDA SILVA

RT:
JOSÉ H. R. BAESSE

REG. CREA:
88752/D

REG. CREA:
53.341/D

ASS:

ASS:

CONTRATANTE:
PREFEITURA MUNICIPAL DE SANTA LUZIA

PROGRAMA:
PROJETO PROGRAMA PROINFÂNCIA

MUNICÍPIO/ÁREA:
SANTA LUZIA

TÍTULO:
UMEI BOM DESTINO
PROJETO ESTRUTURAL DETALHADO
CORTE A - A, CORTE B - B, ARMAÇÃO DOS BLOCOS E ESTACAS

DATA: 15/09/2021
ESCALA: INDICADA
PRANCHA: 5/21

ARQUIVO:
05_A1_PREF SANTA LUZIA_UMEI BOM DESTINO_DETALHADO_EC_V1

RMC–PAV–00421–CC–DD–0005