




LOCAÇÃO DAS ESTACAS
ESC. 1:25

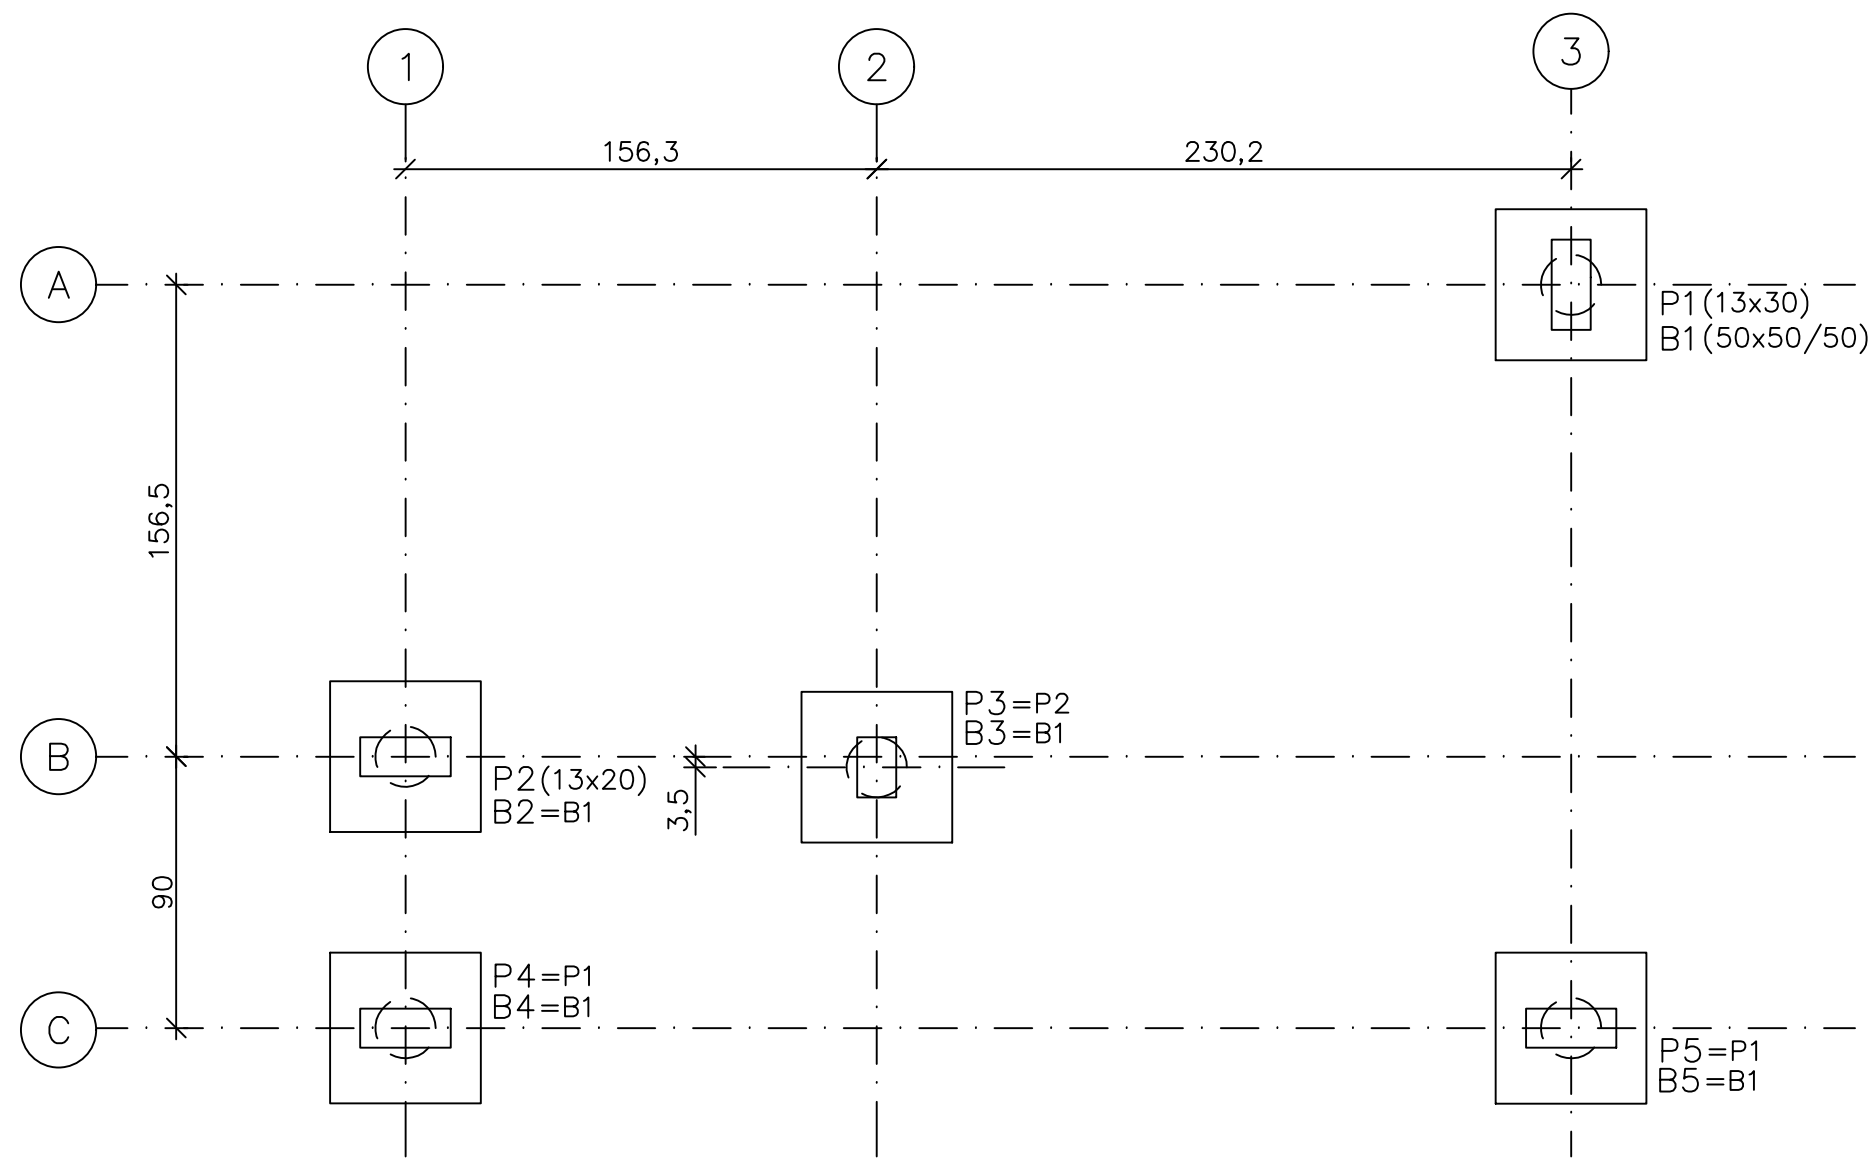

LOCAÇÃO DA FUNDAÇÃO
ESC. 1:25

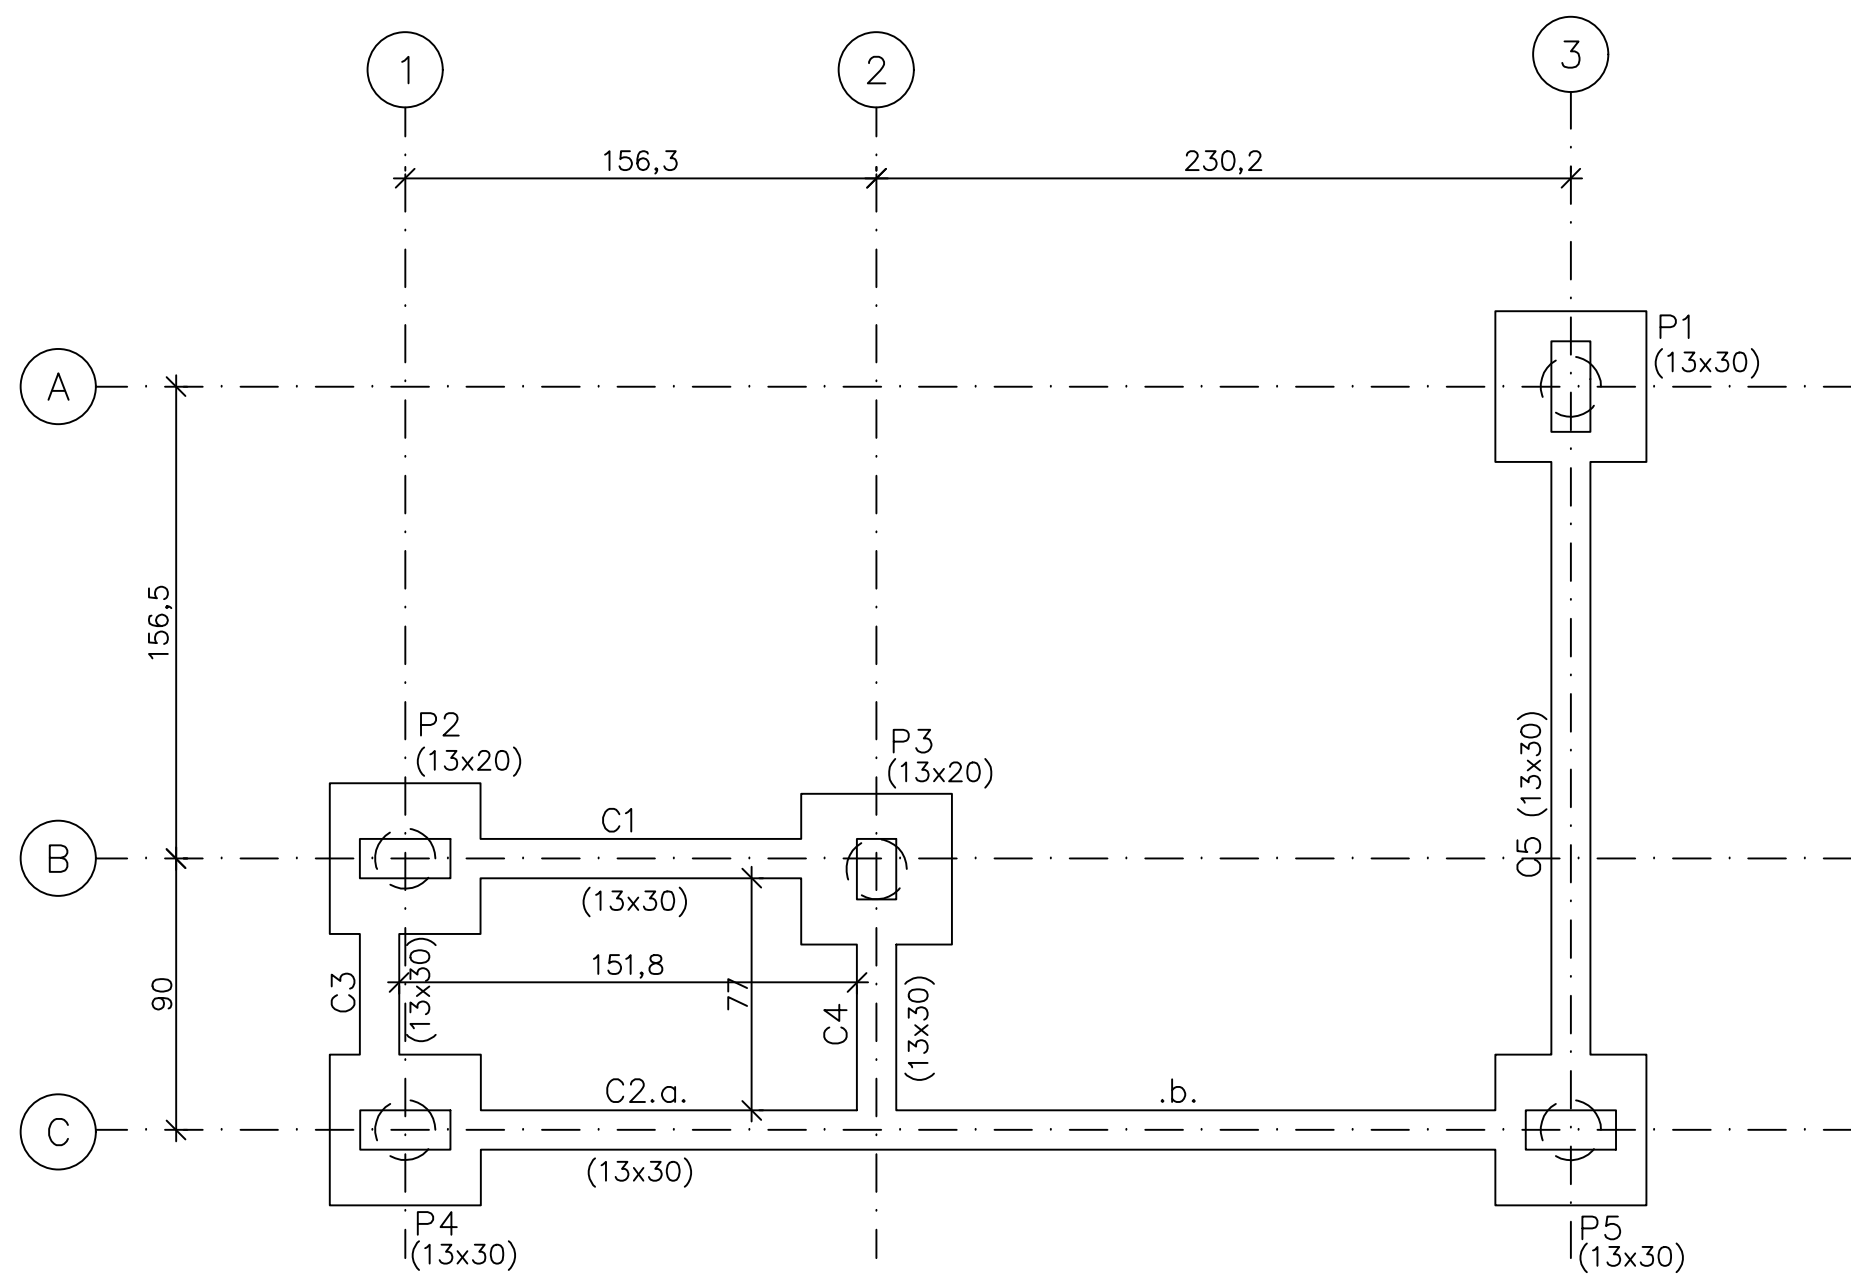

PLANTA — CINTAMENTO — EL.±0,00
ESC. 1:25

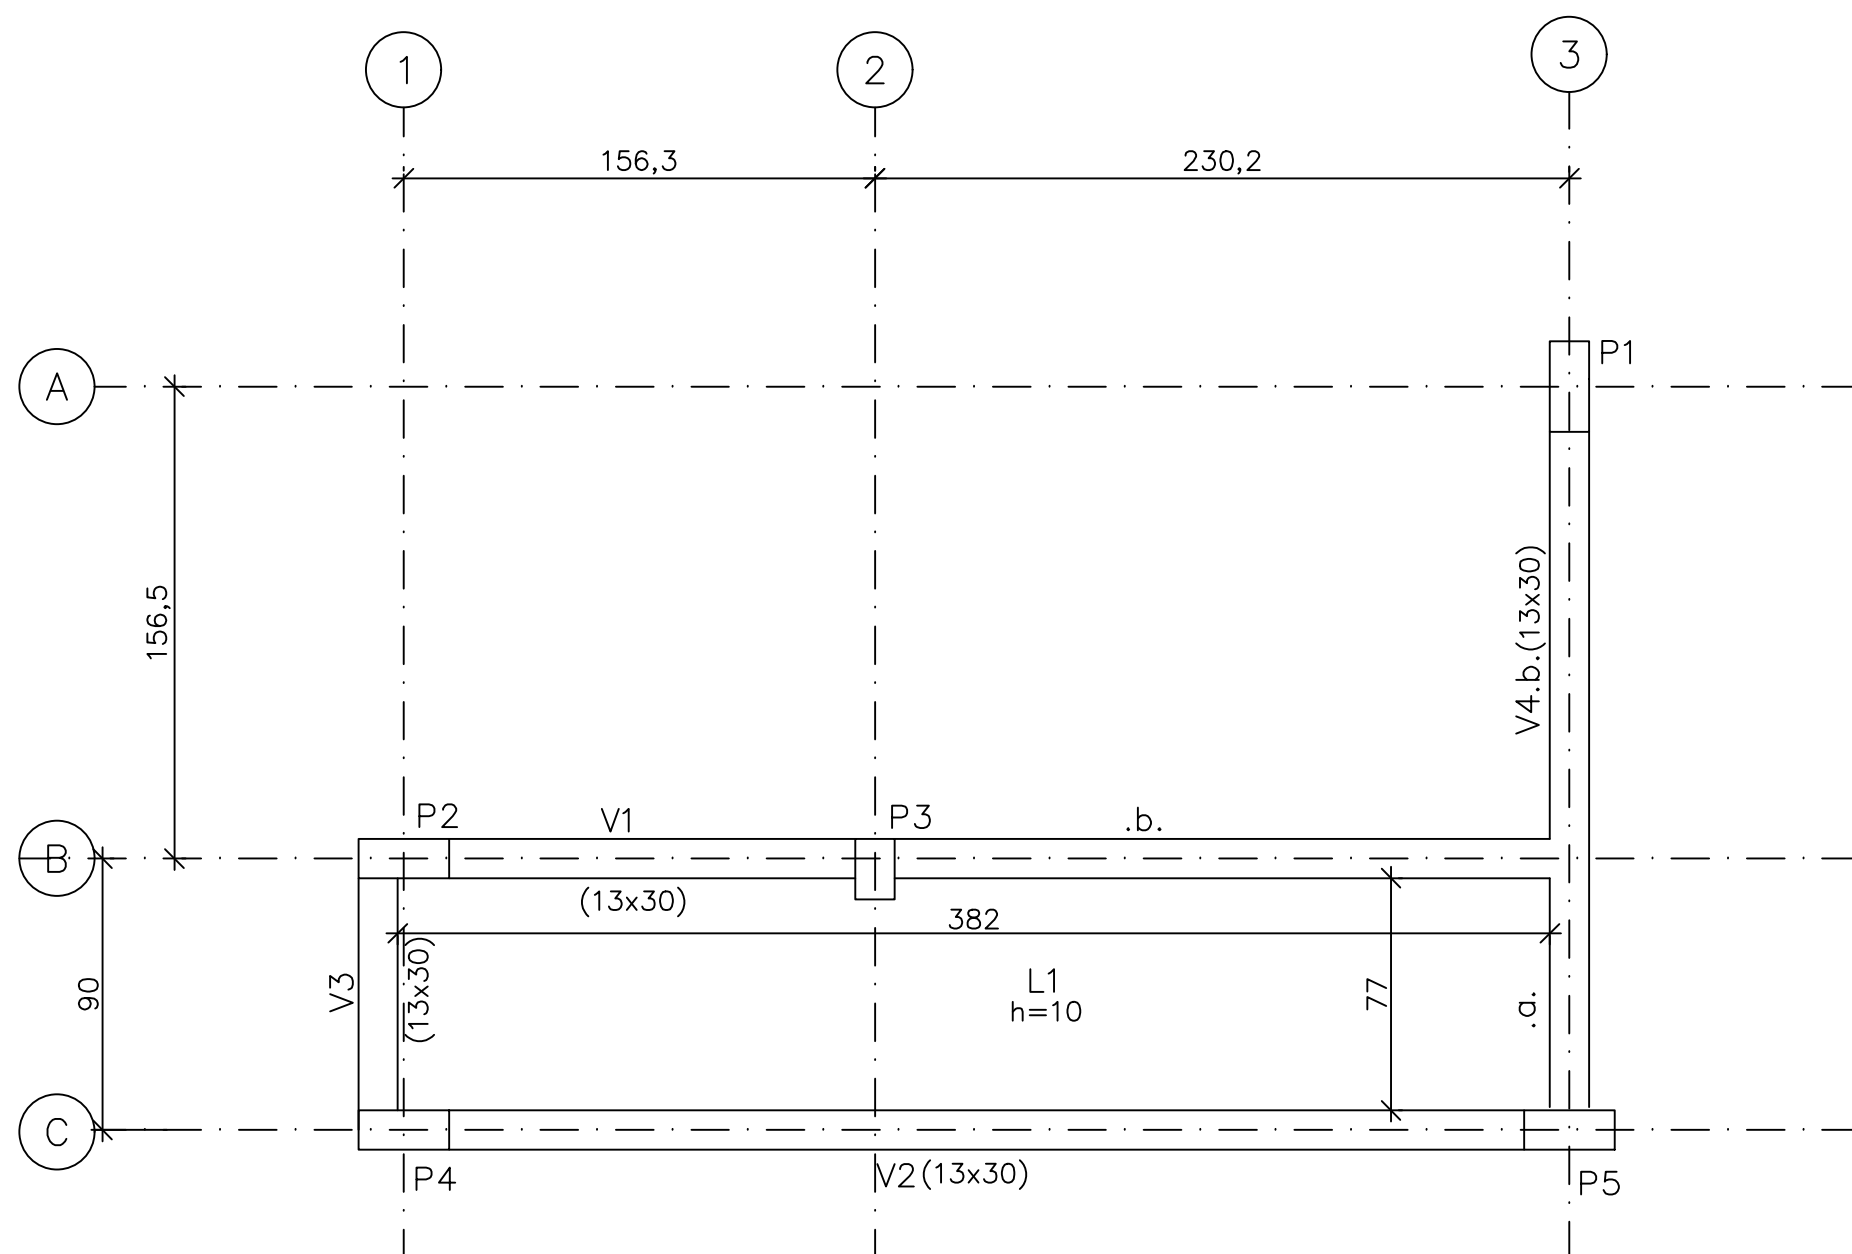

PLANTA — COBERTURA — EL.+2,30
ESC. 1:25

| NOTAS: | | | | | | | |
|--|-----------------------|--|--|--|-------|---|--------|
| 1 - MEDIDAS EM cm, ELEVAÇÕES EM m E BITOLAS EM mm, SALVO INDICAÇÃO EM CONTRÁRIO. | | | | | | | |
| 2 - COBRIMENTO NOMINAL = 4,0cm. | | | | | | | |
| 3 - DOBRAMENTO DAS BARRAS CONFORME NORMA NBR 6118. | | | | | | | |
| 4 - PARA ARMAÇÃO VER DES. 19_A1_PREF SANTA LUZIA_UMEI BOM DESTINO_DETALHADO_EC_V0 (RMC-PAV-00421-CC-DD-0019). | | | | | | | |
| | | | | | | | |
| | | | | | | | |
| 01 | ATENDENDO COMENTÁRIOS | | | 20/01/22 | S.AT. | G.C.A. | F.L.S. |
| 00 | EMIÇÃO INICIAL | | | 17/09/21 | S.AT. | G.C.A. | F.L.S. |
| REV. | DESCRIÇÃO | | | DATA | EXEC. | VERIF. | APROV. |
| CONTRATADA: | | | | AUTORIA DE PROJETO: | | RT: | |
| VIAVOZ EIRELI | | | | FABRICIO LACERDA SILVA | | JOSÉ H. R. BAESE | |
| | | | | REG. CREA: | | REG. CREA: | |
| | | | | 88752/D | | 53.341/D | |
| | | | | ASS: | | ASS: | |
| | | | | CONTRATANTE: PREFEITURA MUNICIPAL DE SANTA LUZIA | | | |
| PROGRAMA: | | | | | | PROJETO PROGRAMA PROINFÂNCIA | |
| MUNICÍPIO/ÁREA: | | | | | | SANTA LUZIA | |
| TÍTULO: | | | | | | UMEI BOM DESTINO PROJETO ESTRUTURAL DETALHADO ABRIGO DE GÁS - FORMA | |
| DATA: 17/09/2021 | | | | ESCALA: 1/25 | | PRANCHA: | |
| ARQUIVO: | | | | | | 20/21 | |
| 20_A1_PREF SANTA LUZIA_UMEI BOM DESTINO_DETALHADO_EC_V0 | | | | | | | |