




COBERTURA – PLANTA – BLOCO A
CAIBROS, TESOURAS, TERÇAS, TRAVAMENTOS E LÚVAS
ESC. 1: 75

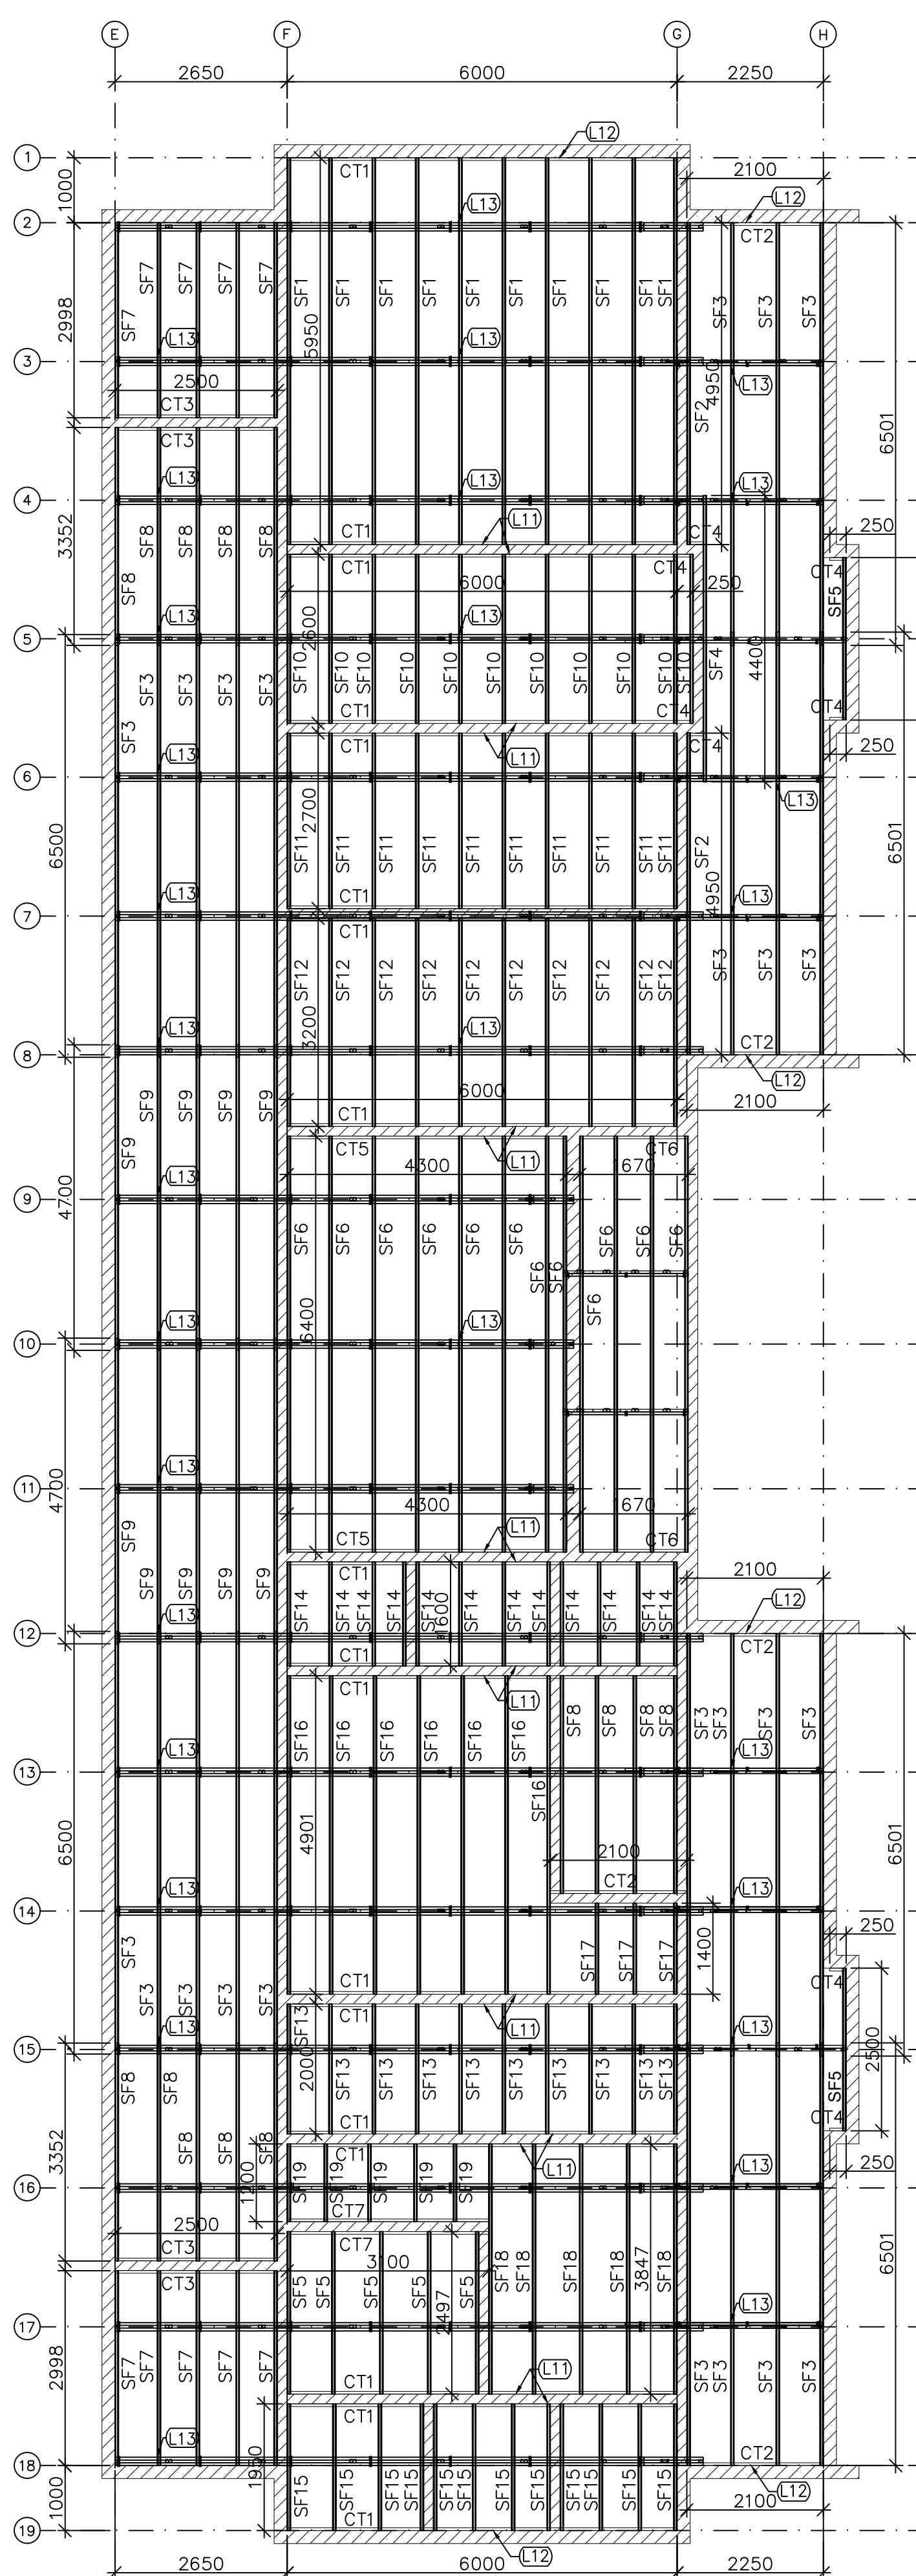


FORRO – PLANTA – BLOCO A
ESC. 1: 75

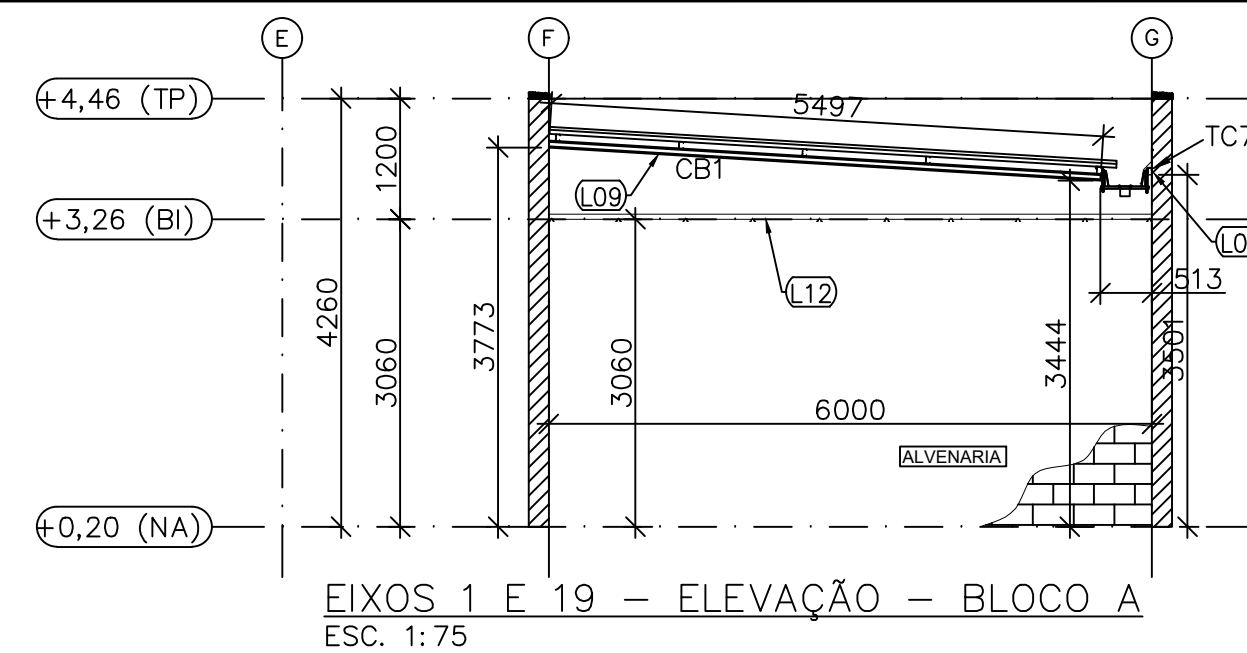


EIXOS 1 E 19 – ELEVÇÃO – BLOCO A
ESC. 1: 75

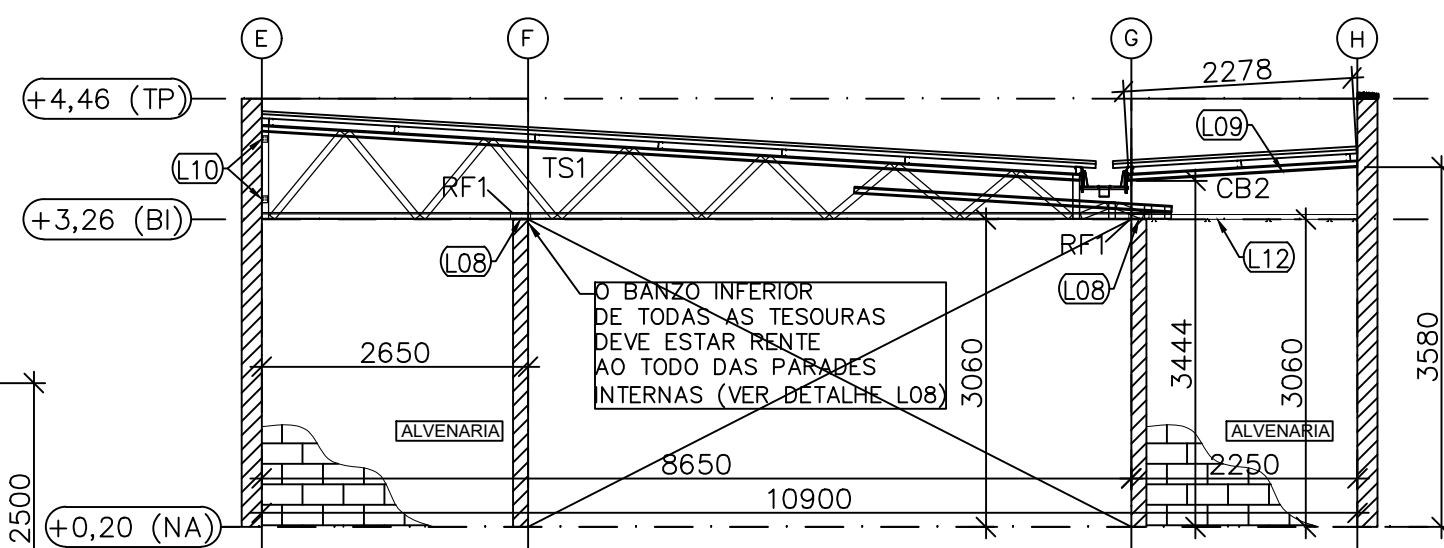


EIXOS 2, 8, 12 e 18 – ELEVÇÃO – BLOCO A
ESC. 1: 75

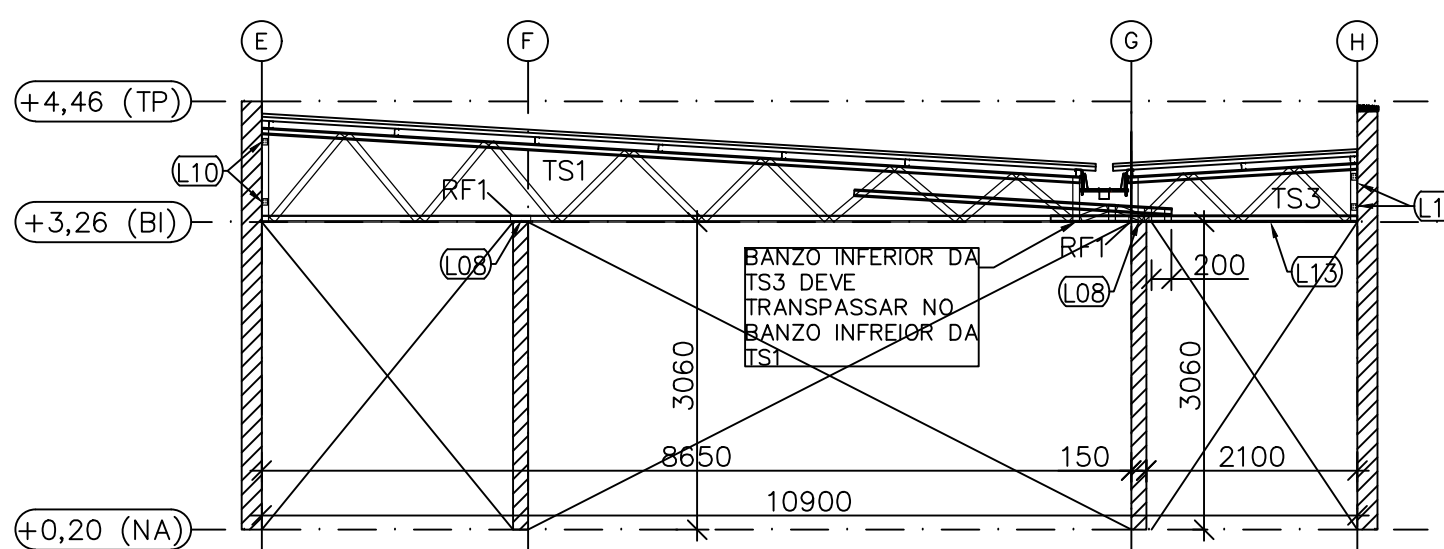


EIXOS 3, 4, 6, 7, 13, 14, 16 e 17 – ELEVÇÃO – BLOCO A
ESC. 1: 75

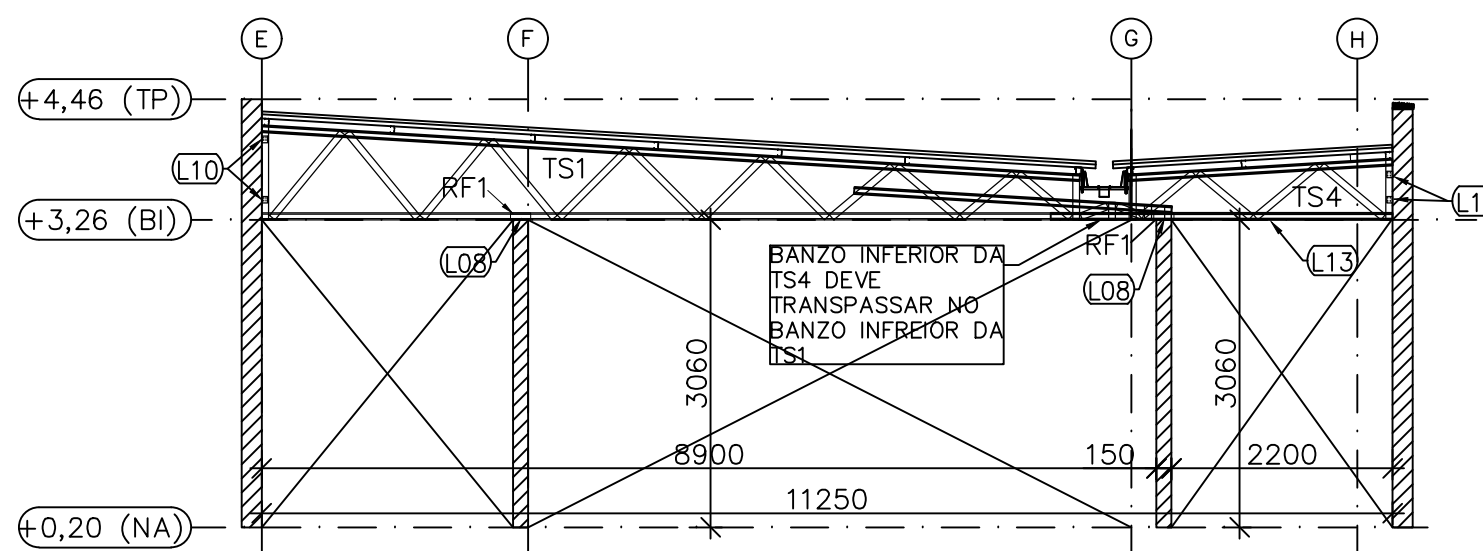

EIXOS 5 e 15 – ELEVÇÃO – BLOCO A
ESC. 1: 75

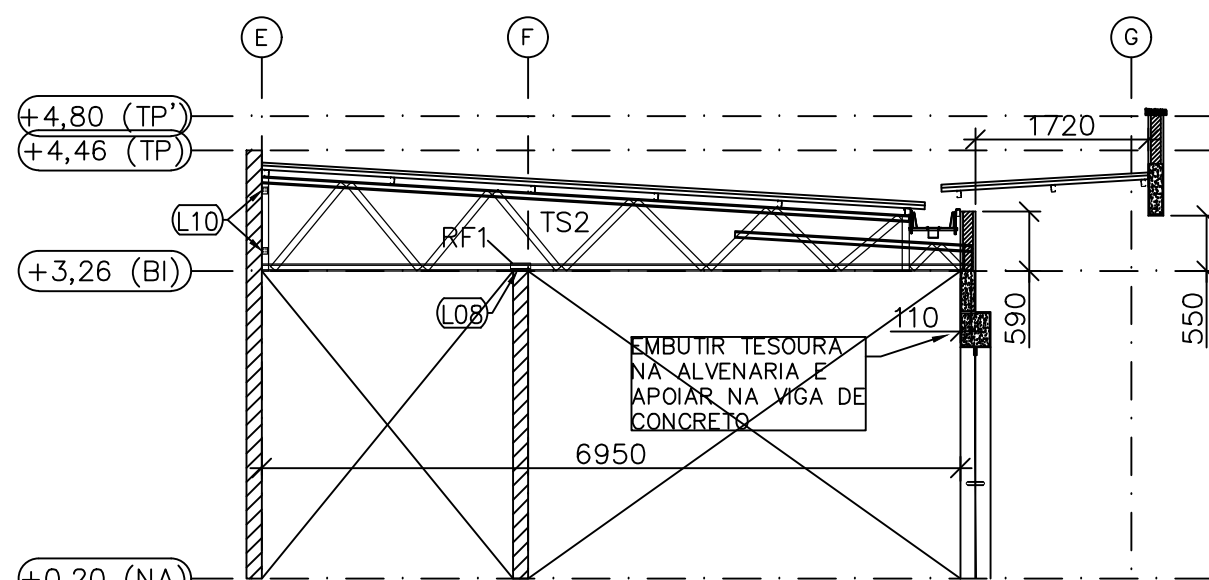


EIXOS 9, 10 e 11 – ELEVÇÃO – BLOCO A
ESC. 1: 75

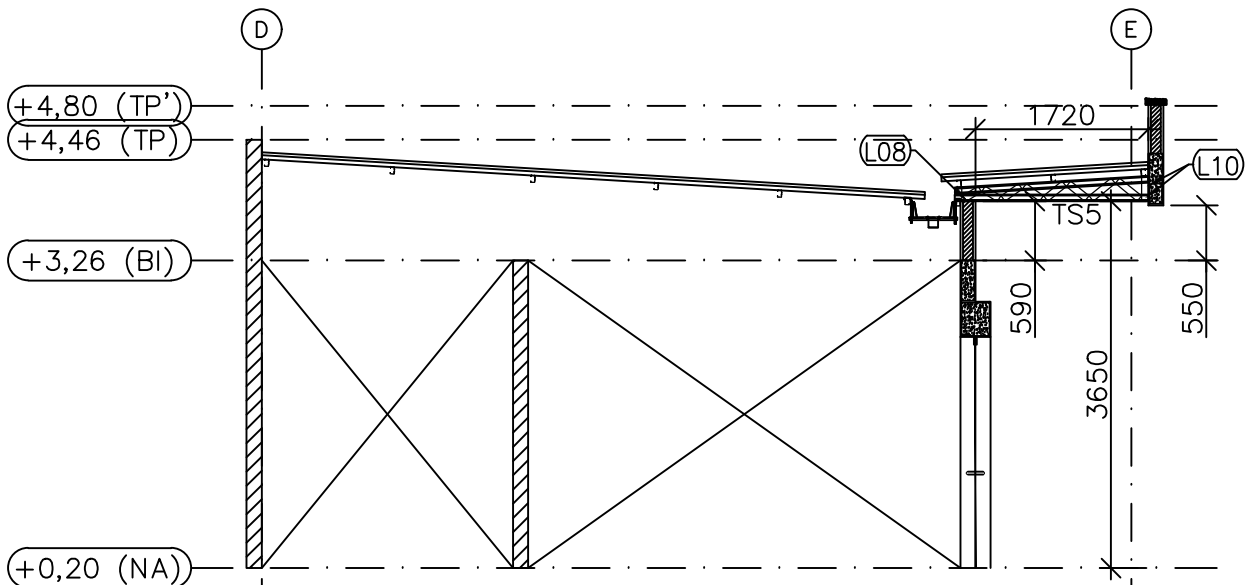

EIXOS 10' E 10'' – ELEVÇÃO – BLOCO A
ESC. 1: 75

PERFIS LSF - BLOCO A				
ITEM	TAG	PERFIL	COMP. (mm)	QNTD.
1	CB1	UE 70	5500	2
2	CB2	UE 70	2280	4
3	CB3	UE 70	250	2
4	CB4	UE 70	1930	2
5	TC1	UE 70	6400	20
6	TC2	UE 70	7400	10
7	TC3	UE 70	6335	12
8	TC4	UE 70	7800	2
9	TC5	UE 70	9025	6
10	TC7	UE 70	1000	4
11	TR1	CAR 3020	8100	12
12	TR2	CAR 3020	2250	12
13	TR3	CAR 3020	6400	4
14	TR4	CAR 3020	1880	3
15	LV1	UE 70	300	32
16	RF1	UE 70	200	68
17	TS1	-	9050	14
18	TS2	-	7860	3
19	TS3	-	3050	8
20	TS4	-	3400	2
21	TS5	-	1925	2

PERFIS LSF - BLOCO A				
ITEM	TAG	PERFIL	COMP. (mm)	QNTD.
1	CT1	L 50x50	6000	18
2	CT2	L 50x50	2100	5
3	CT3	L 50x50	2500	4
4	CT4	L 50x50	250	8
5	CT5	L 50x50	4300	2
6	CT6	L 50x50	1870	2
7	CT7	L 50x50	3100	2
8	SF1	CAR 3020	5950	10
9	SF2	CAR 3020	4660	2
10	SF3	CAR 3020	6500	24
11	SF4	CAR 3020	4400	1
12	SF5	CAR 3020	2500	7
13	SF6	CAR 3020	6400	12
14	SF7	CAR 3020	3000	10
15	SF8	CAR 3020	3350	14
16	SF9	CAR 3020	4700	10
17	SF10	CAR 3020	2600	11
18	SF11	CAR 3020	2700	10
19	SF12	CAR 3020	3300	10
20	SF13	CAR 3020	2000	10
21	SF14	CAR 3020	1600	12
22	SF15	CAR 3020	1950	12
23	SF16	CAR 3020	4900	7
24	SF17	CAR 3020	1400	3
25	SF18	CAR 3020	3845	5
26	SF19	CAR 3020	1200	5

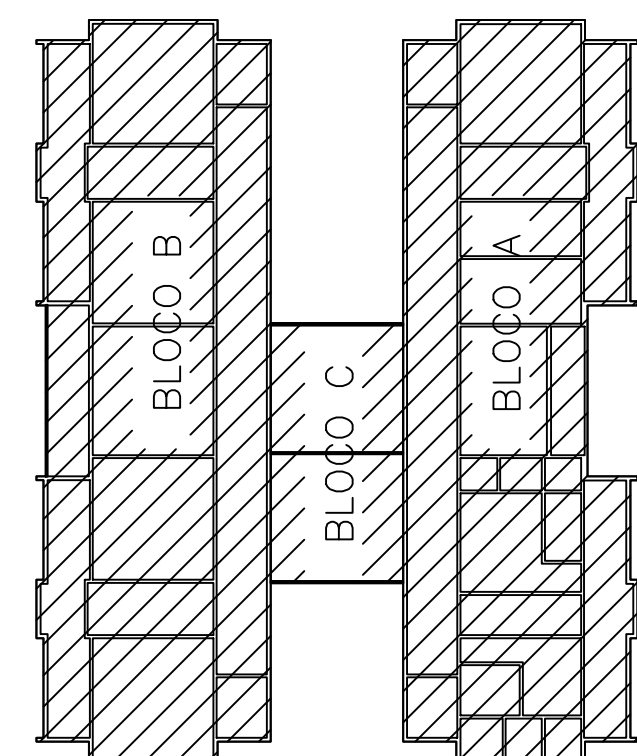

NOTAS:

1 - MEDIDAS EM mm, ELEVÇÕES EM m SALVO INDICAÇÃO EM CONTRÁRIO.

01	ATENDENDO COMENTÁRIOS		20/01/22	G.G.A.	V.J.C.	F.L.S.
00	EMIÇÃO INICIAL		17/09/21	S.A.T.	G.C.A.	F.L.S.
REV.	DESCRIÇÃO		DATA	EXEC.	VERIF.	APROV.
CONTRATADA: VIAVOZ EIRELI			AUTORIA DE PROJETO: FABRICIO LACERDA SILVA	RT: JOSÉ H. R. BAESSE		
			REG. CREA: 88752/D	REG. CREA: 53.341/D		
			ASS: 	ASS: 		
CONTRATANTE: PREFEITURA MUNICIPAL DE SANTA LUZIA						
PROGRAMA: PROJETO PROGRAMA PROINFÂNCIA						
MUNICÍPIO/ÁREA: SANTA LUZIA						
TÍTULO: UMEI BOM DESTINO PROJETO METÁLICO DETALHADO COBERTURA - BLOCO A - PLANTA E ELEVÇÕES						
DATA: 17/09/2021			ESCALA: 1/75		PRANCHA:	
ARQUIVO: 06_A1_PREF SANTA LUZIA_UMEI BOM DESTINO_DETALHADO_EM_VO					6/11	