




CALHAS – PLANTA – BLOCO B
ESC. 1: 75

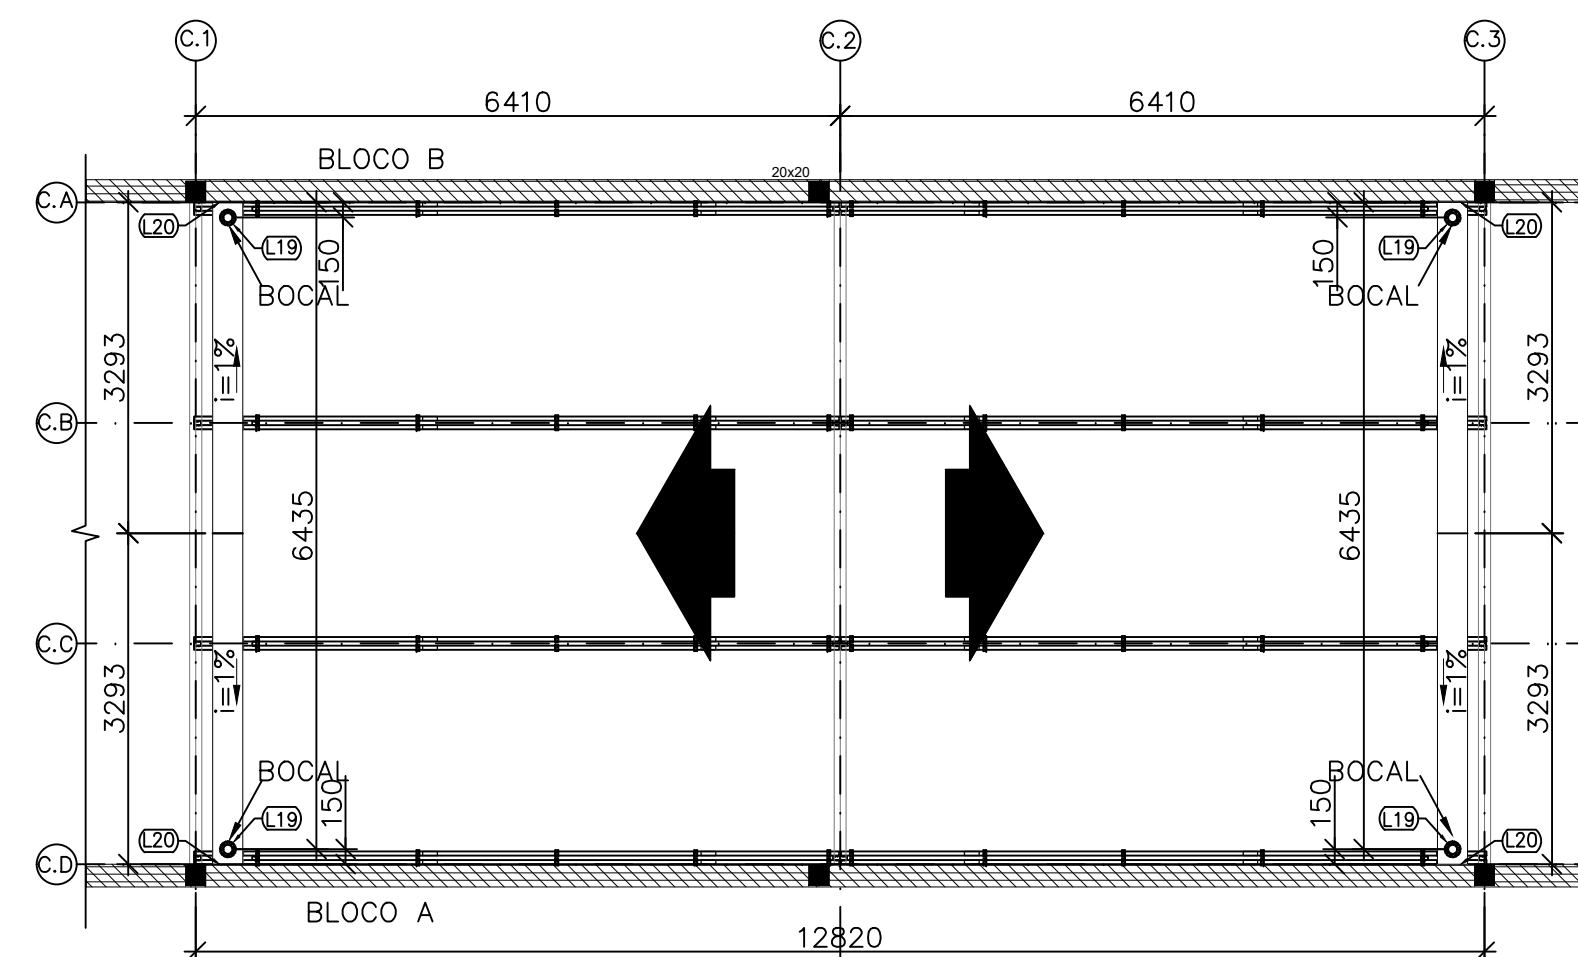

CALHAS – PLANTA – BLOCO C
ESC. 1: 75

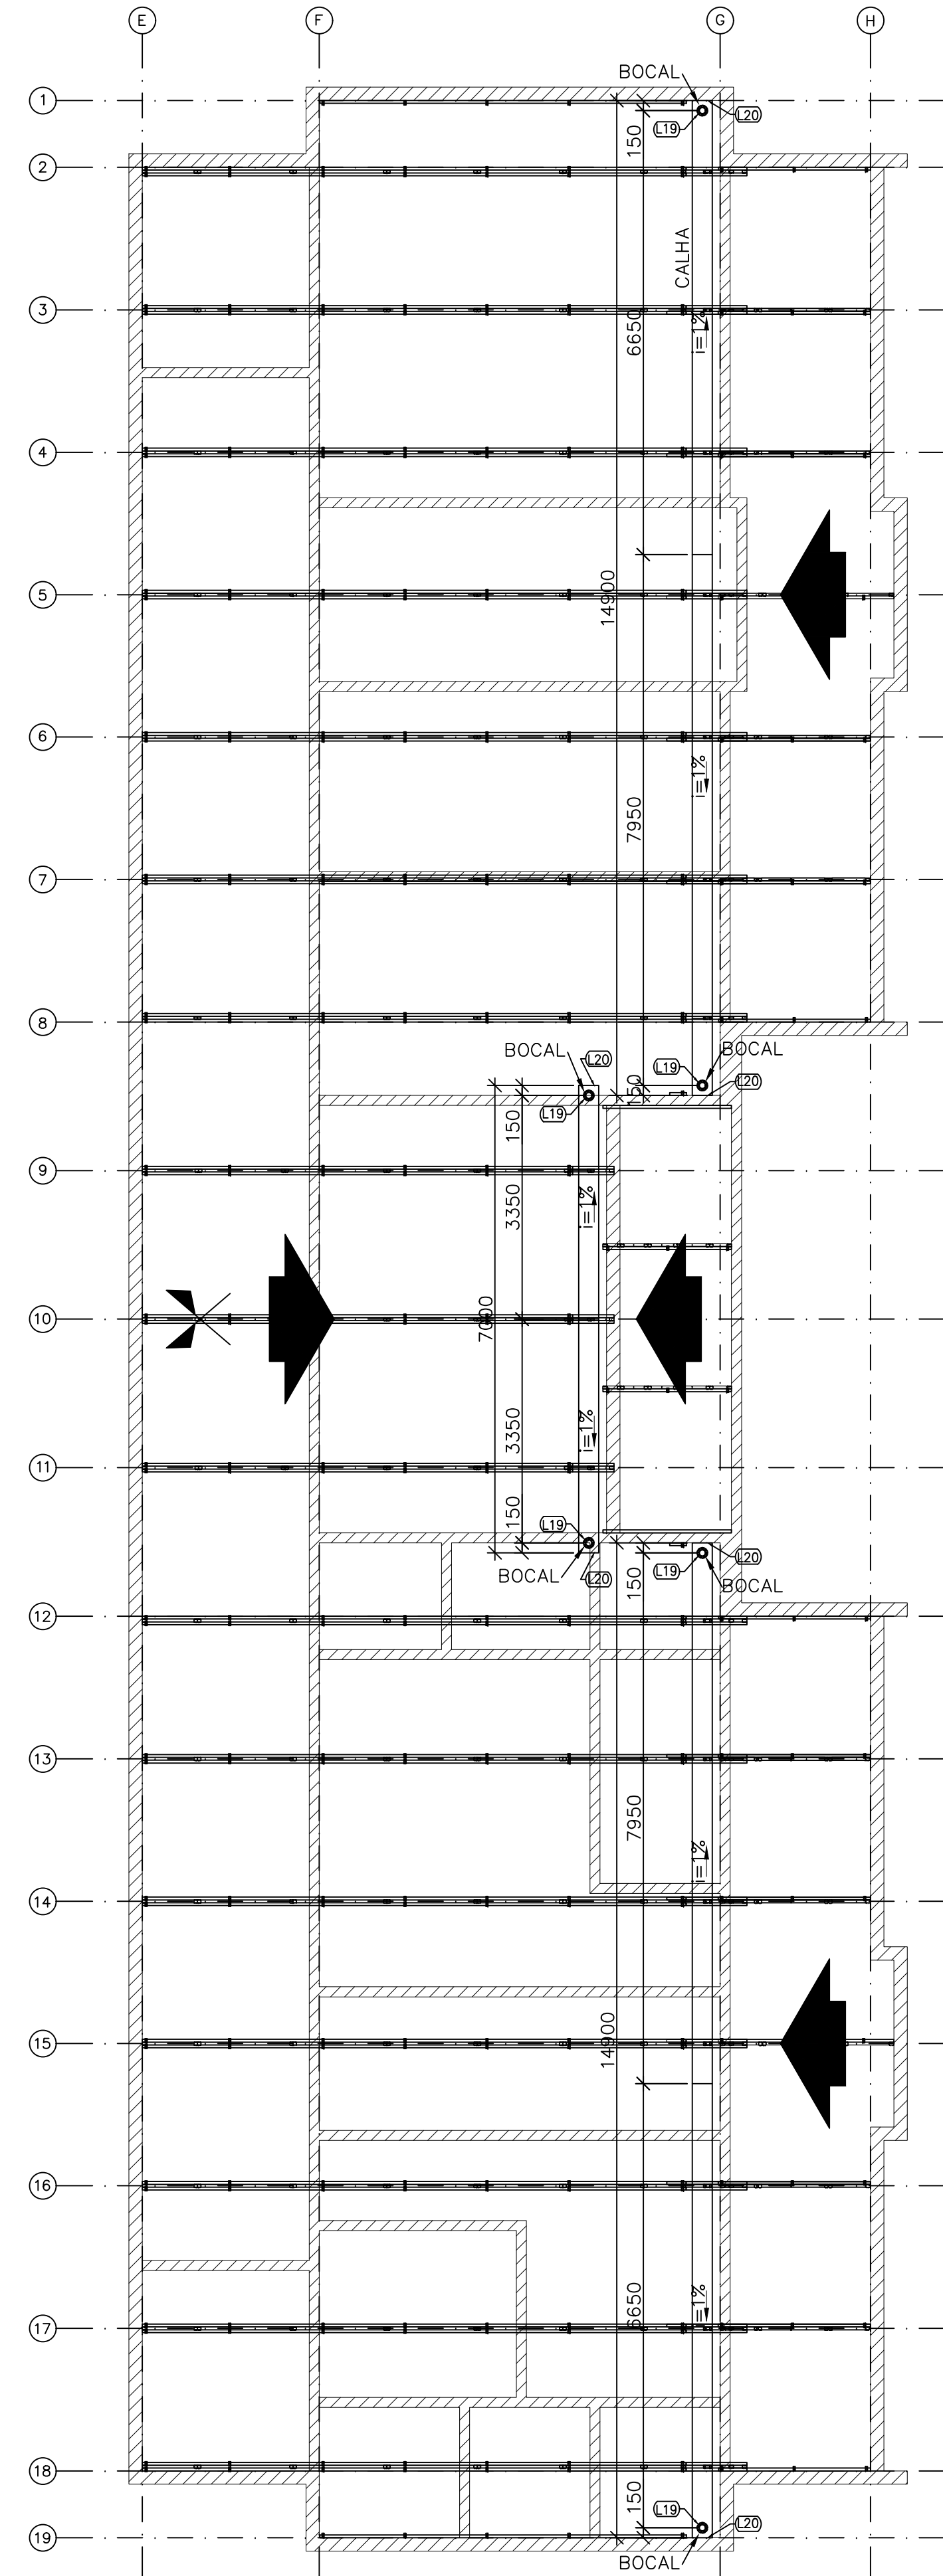

CALHAS – PLANTA – BLOCO A
ESC. 1: 75

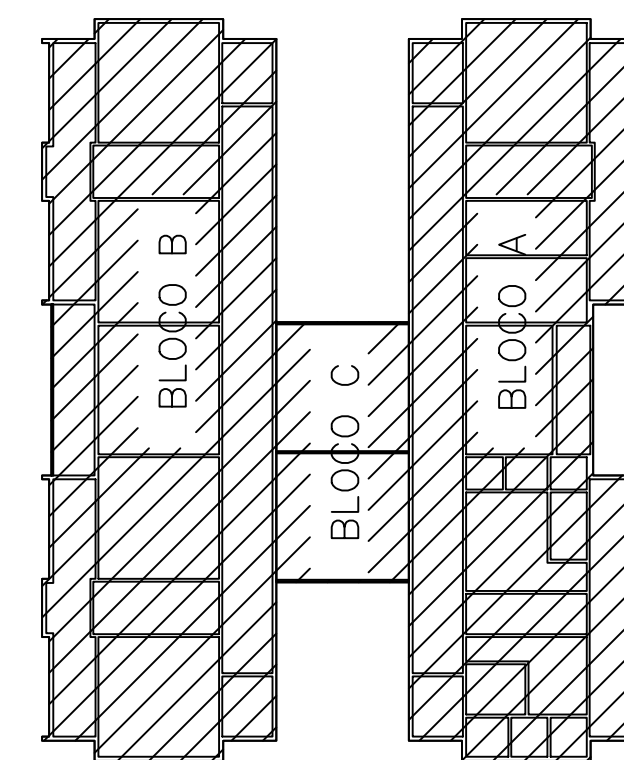

NOTAS:

1 – MEDIDAS EM mm, ELEVAÇÕES EM m SALVO INDICAÇÃO EM CONTRÁRIO.

01	ATENDENDO COMENTÁRIOS		20/01/22	G.G.A.	V.J.C.	F.L.S.
00	EMIÇÃO INICIAL		17/09/21	S.A.T.	G.C.A.	F.L.S.
REV.	DESCRIÇÃO		DATA	EXEC.	VERIF.	APROV.
CONTRATADA:			AUTORIA DE PROJETO:		RT:	
VIAVOZ EIRELI			FABRICIO LACERDA SILVA		JOSÉ H. R. BAESSE	
			REG. CREA:		REG. CREA:	
			88752/D		53.341/D	
			ASS: 		ASS: 	
CONTRATANTE:						
PREFEITURA MUNICIPAL DE SANTA LUZIA						
PROGRAMA:						
PROJETO PROGRAMA PROINFÂNCIA						
MUNICÍPIO/ÁREA:						
SANTA LUZIA						
TÍTULO:						
UMEI BOM DESTINO						
PROJETO METÁLICO DETALHADO						
PLANTA - CALHAS - BLOCO A, B, e C						
DATA:		17/09/2021		ESCALA:		1/75
ARQUIVO:		09_A1_PREF SANTA LUZIA_UMEI BOM DESTINO_DETALHADO_EM_V0				PRANCHA:
						9/11