



VISTA FRONTAL – BANZOS, MONTANTES e CANTONEIRAS

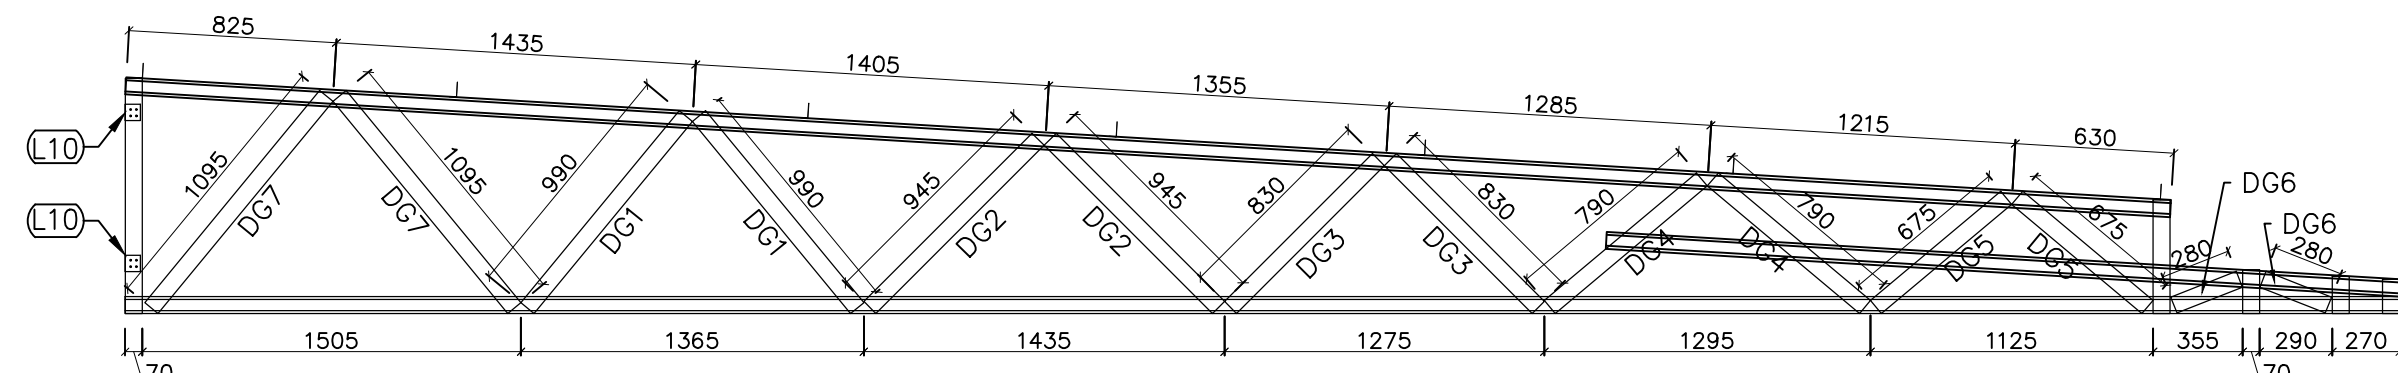

VISTA FRONTAL – DIAGONAIS

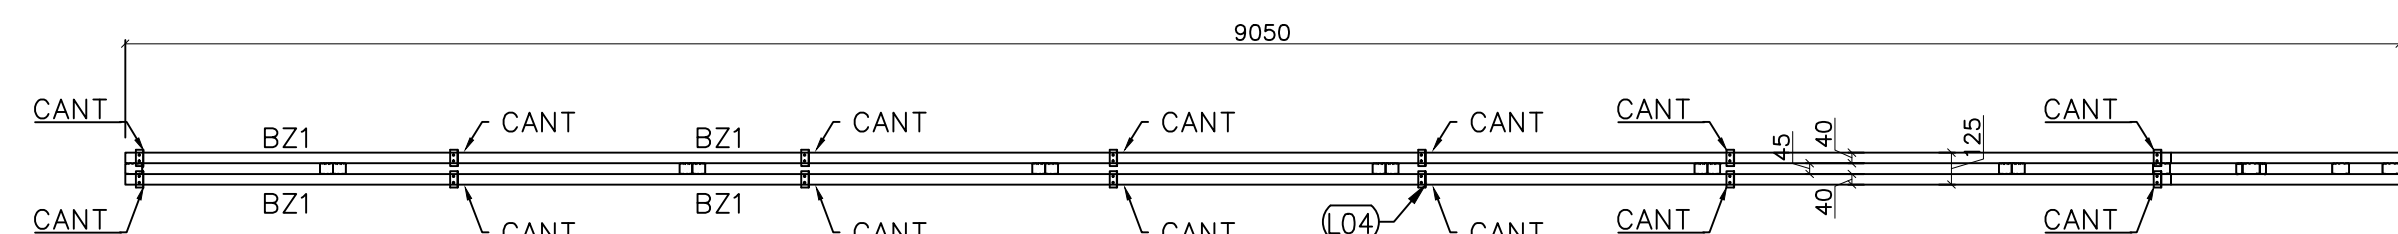


VISTA SUPERIOR – BANZOS ,CANTONEIRAS e LUVAS


TESOURA TS1 (28x)
S/ESC.

LISTA DE PERFIS LSF - TS1				
ITEM	TAG	PERFIL	COMP. (mm)	QUANT. (und.)
1	BZ1	UE 70	8150	2
2	BZ2	UE 70	9050	2
3	BZ3	UE 70	3164	2
4	MT1	TUBO UE 70	935	1
5	MT2	TUBO UE 70	452	1
6	MT3	TUBO UE 70	174	1
7	MT4	TUBO UE 70	148	1
8	MT5	TUBO UE 70	136	1
9	DG1	TUBO UE 70	990	2
10	DG2	TUBO UE 70	947	2
11	DG3	TUBO UE 70	832	2
12	DG4	TUBO UE 70	790	2
13	DG5	TUBO UE 70	677	2
14	DG6	TUBO UE 70	280	2
15	DG7	TUBO UE 70	1095	2


LISTA DE ACESSÓRIOS		
ITEM	ESPECIFICAÇÃO	QUANT.
1	PB 12-14 x 7/8" P01 ECOSEAL	486
2	L 60 x 30 # 1,20 mm	18

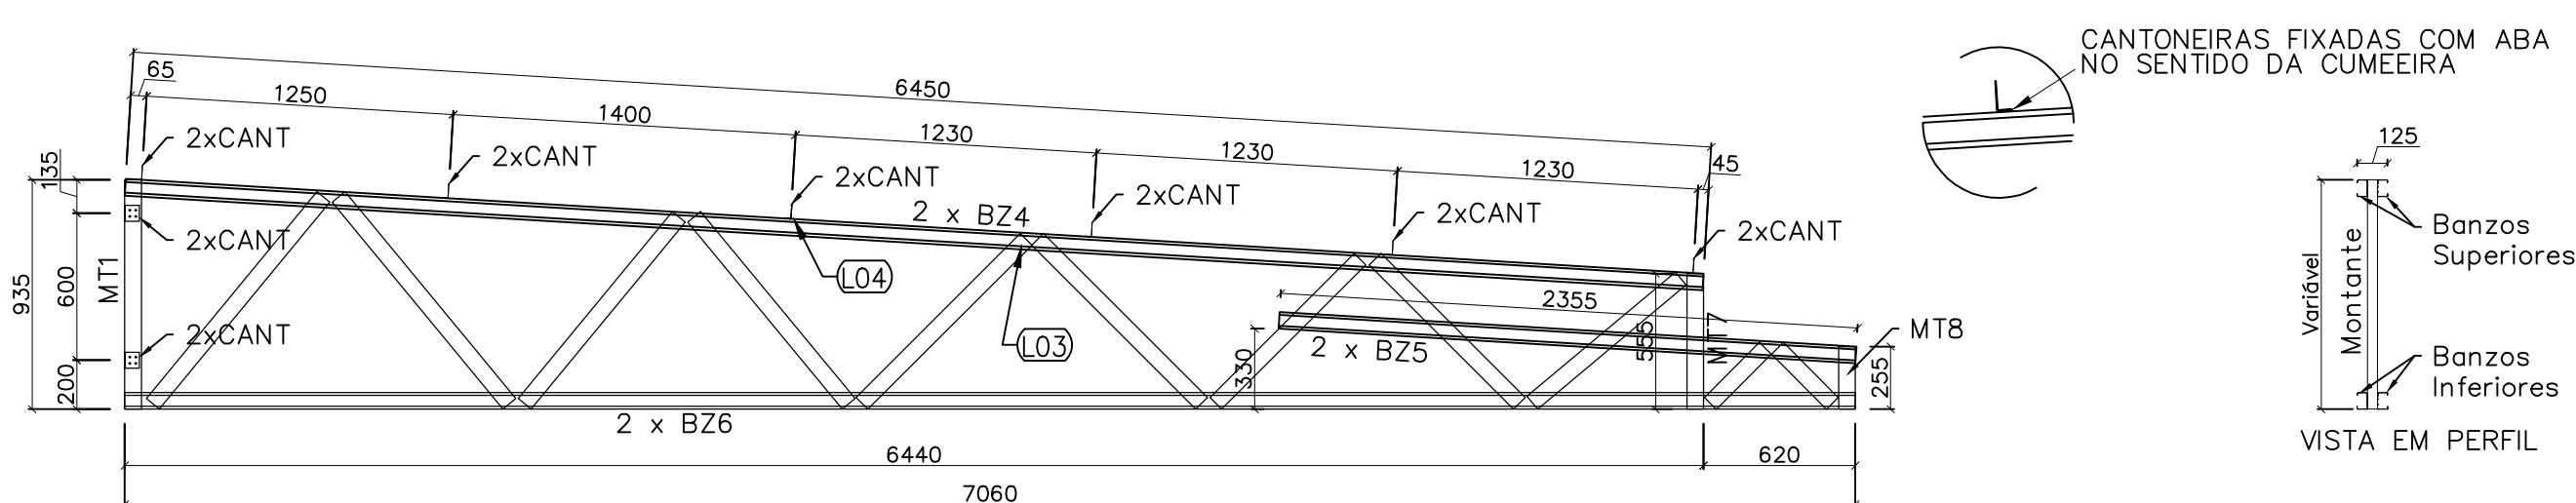

VISTA FRONTAL – BANZOS, MONTANTES e CANTONEIRAS

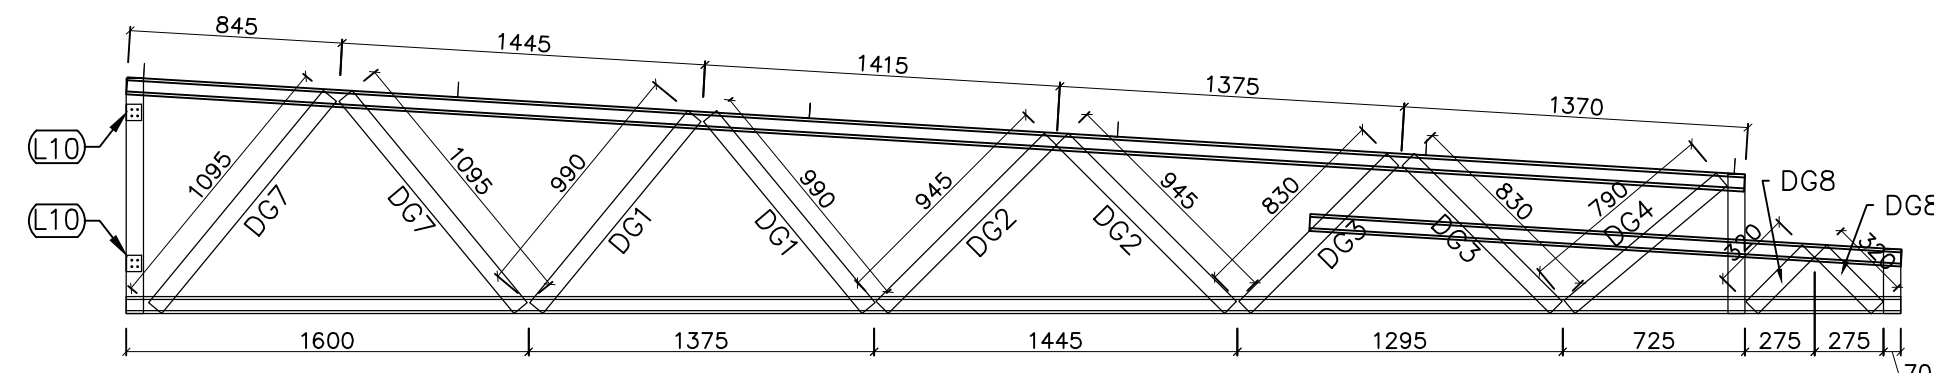

VISTA FRONTAL – DIAGONAIS

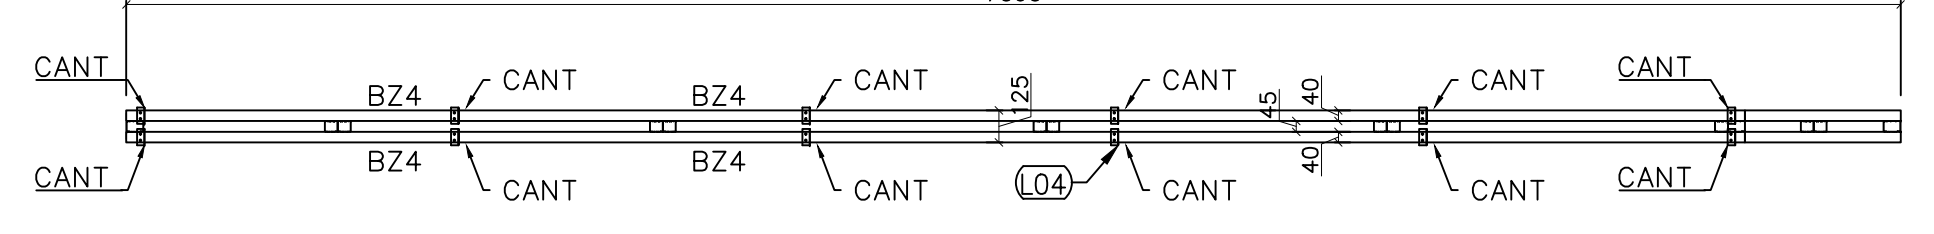


VISTA SUPERIOR – BANZOS ,CANTONEIRAS e LUVAS

TESOURA TS2 (3x)
S/ESC.

LISTA DE PERFIS LSF - TS2				
ITEM	TAG	PERFIL	COMP. (mm)	QUANT. (und.)
1	BZ4	UE 70	6450	2
2	BZ5	UE 70	2357	2
3	BZ6	UE 70	7060	2
4	MT1	TUBO UE 70	935	1
5	MT7	TUBO UE 70	554	1
6	MT8	TUBO UE 70	256	1
7	DG1	TUBO UE 70	990	2
8	DG2	TUBO UE 70	947	2
9	DG3	TUBO UE 70	832	2
10	DG4	TUBO UE 70	790	1
11	DG7	TUBO UE 70	1095	2
12	DG8	TUBO UE 70	318	2


LISTA DE ACESSÓRIOS		
ITEM	ESPECIFICAÇÃO	QUANT.
1	PB 12-14 x 7/8" P01 ECOSEAL	372
2	L 60 x 30 # 1,20 mm	16

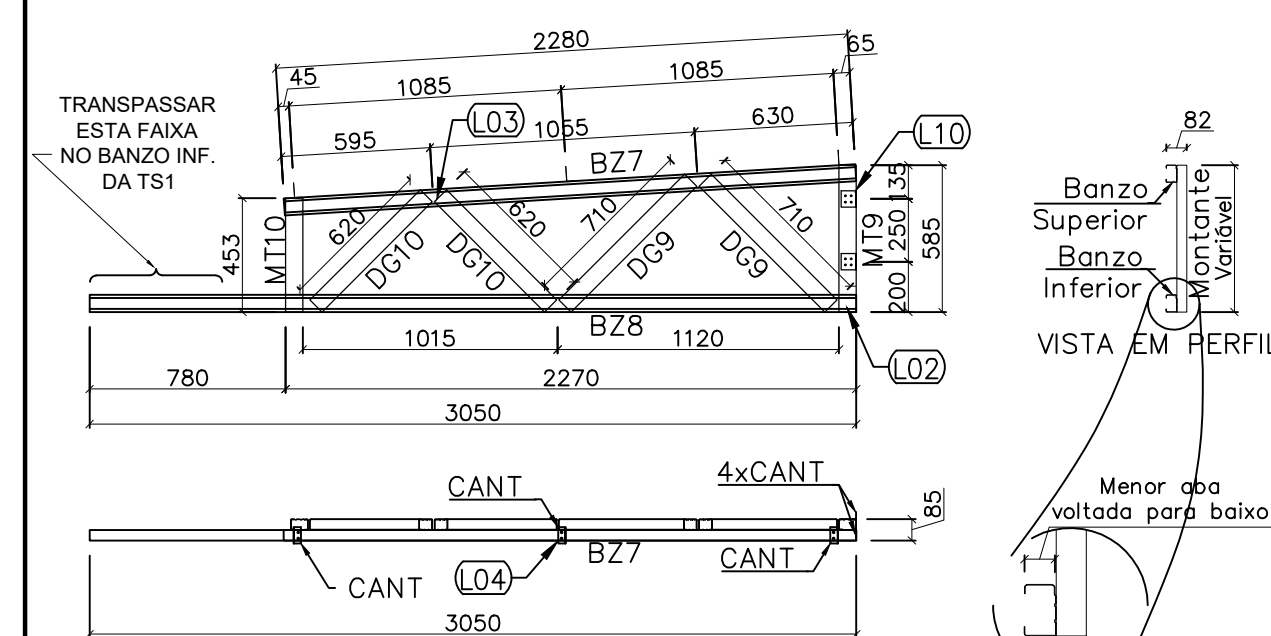

TESOURA TS3 (16x)
S/ESC.

LISTA DE PERFIS LSF - TS3				
ITEM	TAG	PERFIL	COMP. (mm)	QUANT. (und.)
1	BZ7	UE 70	2278	1
2	BZ8	UE 70	3050	1
3	MT9	TUBO UE 70	584	1
4	MT10	UE 70	453	1
5	DG9	UE 70	708	2
6	DG10	UE 70	620	2


LISTA DE ACESSÓRIOS		
ITEM	ESPECIFICAÇÃO	QUANT.
1	PB 12-14 x 7/8" P01 ECOSEAL	74
2	L 60 x 30 # 1,20 mm	7

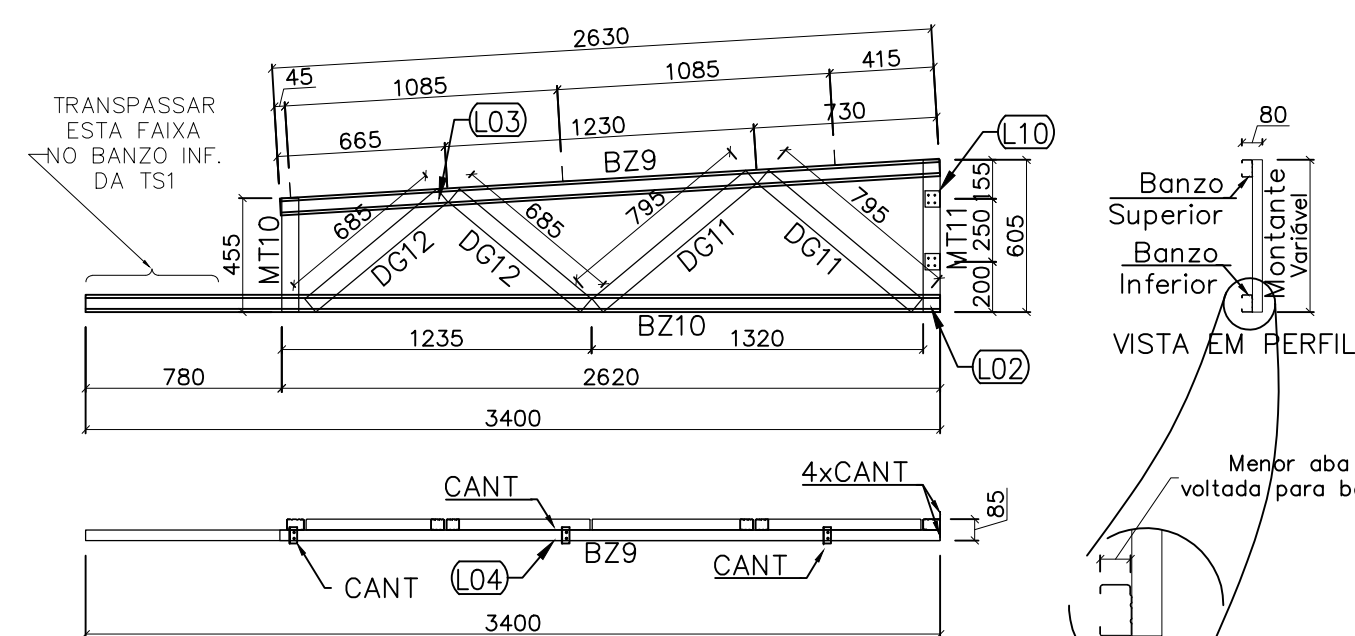

TESOURA TS4 (4x)
S/ESC.

LISTA DE PERFIS LSF - TS4				
ITEM	TAG	PERFIL	COMP. (mm)	QUANT. (und.)
1	BZ9	UE 70	2628	1
2	BZ10	UE 70	3400	1
3	MT10	UE 70	453	1
4	MT11	TUBO UE 70	605	1
5	DG11	UE 70	797	2
6	DG12	UE 70	684	2


LISTA DE ACESSÓRIOS		
ITEM	ESPECIFICAÇÃO	QUANT.
1	PB 12-14 x 7/8" P01 ECOSEAL	74
2	L 60 x 30 # 1,20 mm	7

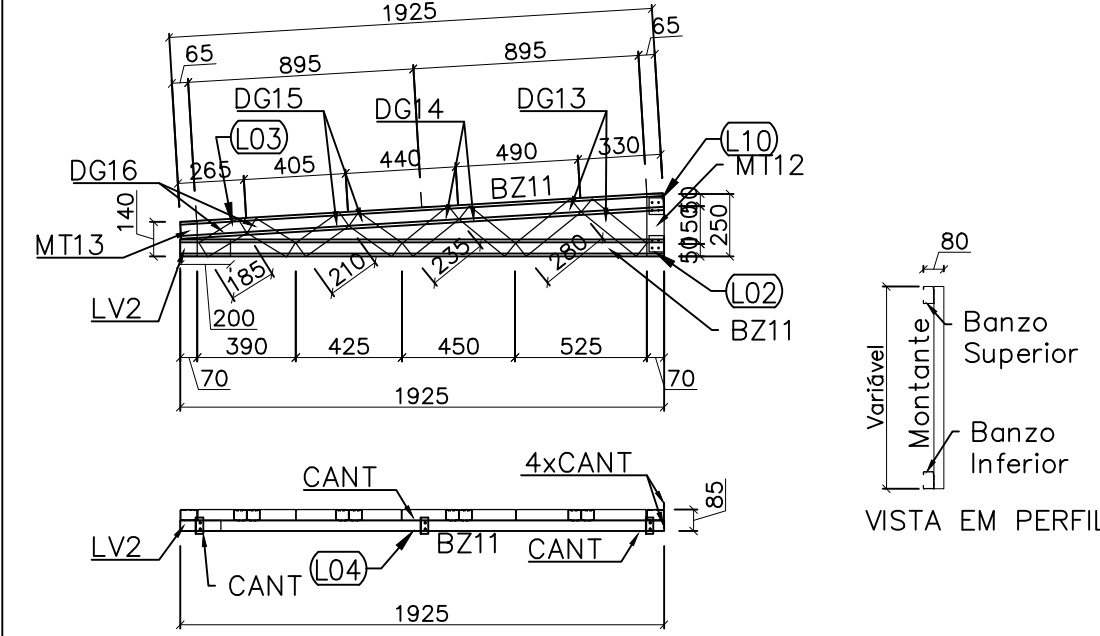


TESOURA TS5 (2x)
S/ESC.

LISTA DE PERFIS LSF - TS5				
ITEM	TAG	PERFIL	COMP. (mm)	QUANT. (und.)
1	BZ11	UE 70	1925	2
2	MT12	TUBO UE 70	249	1
3	MT13	UE 70	138	1
4	LV2	UE 70	200	1
5	DG13	UE 70	281	2
6	DG14	UE 70	235	2
7	DG15	UE 70	211	2
8	DG16	UE 70	183	2


LISTA DE ACESSÓRIOS		
ITEM	ESPECIFICAÇÃO	QUANT.
1	PB 12-14 x 7/8" P01 ECOSEAL	108
2	L 60 x 30 # 1,20 mm	7

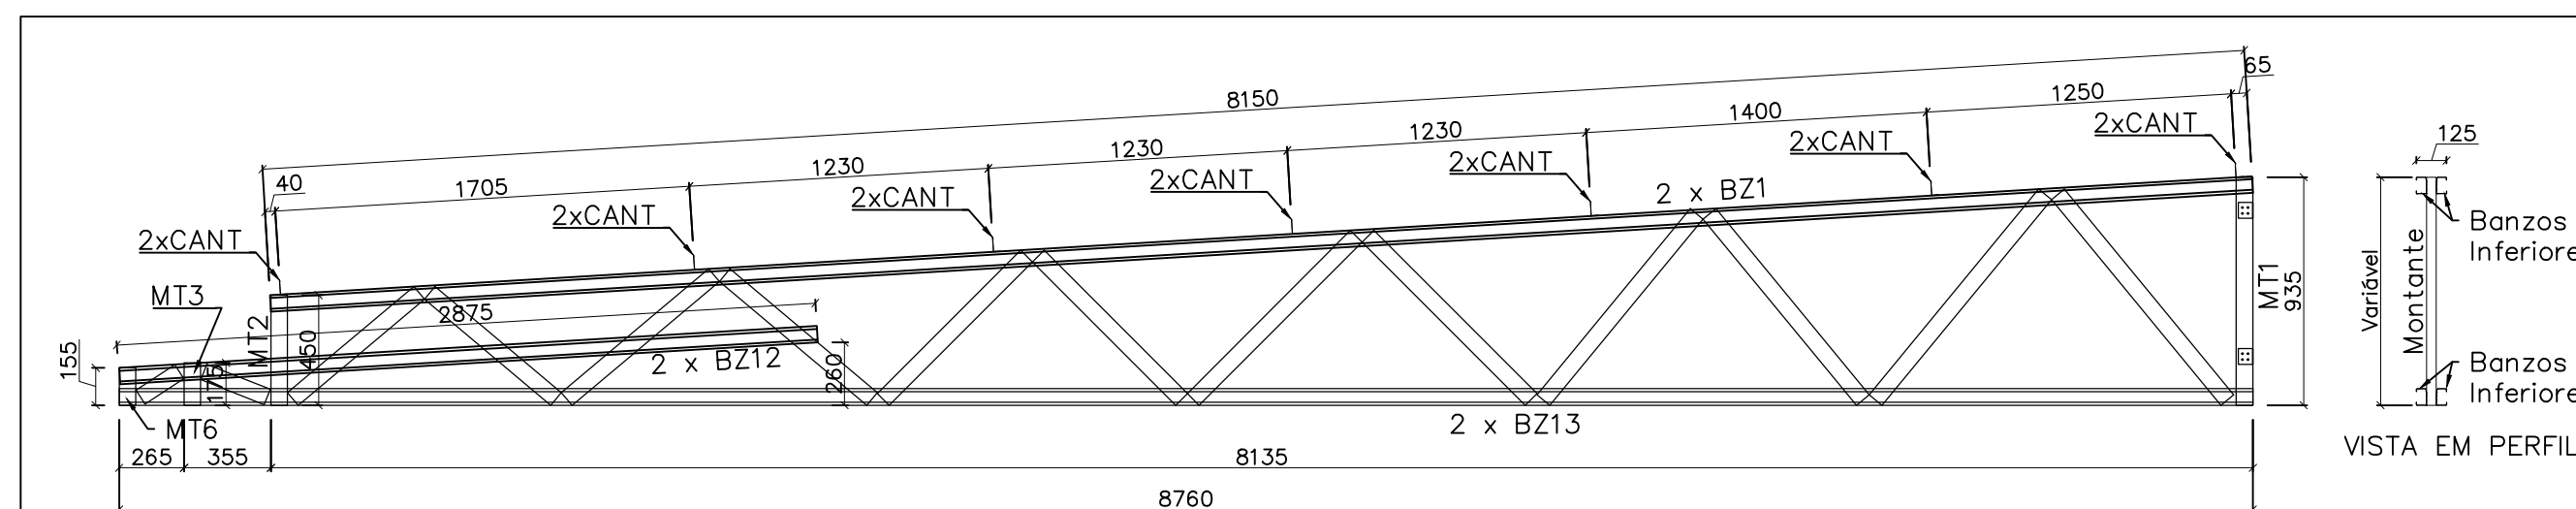

VISTA FRONTAL – BANZOS, MONTANTES e CANTONEIRAS

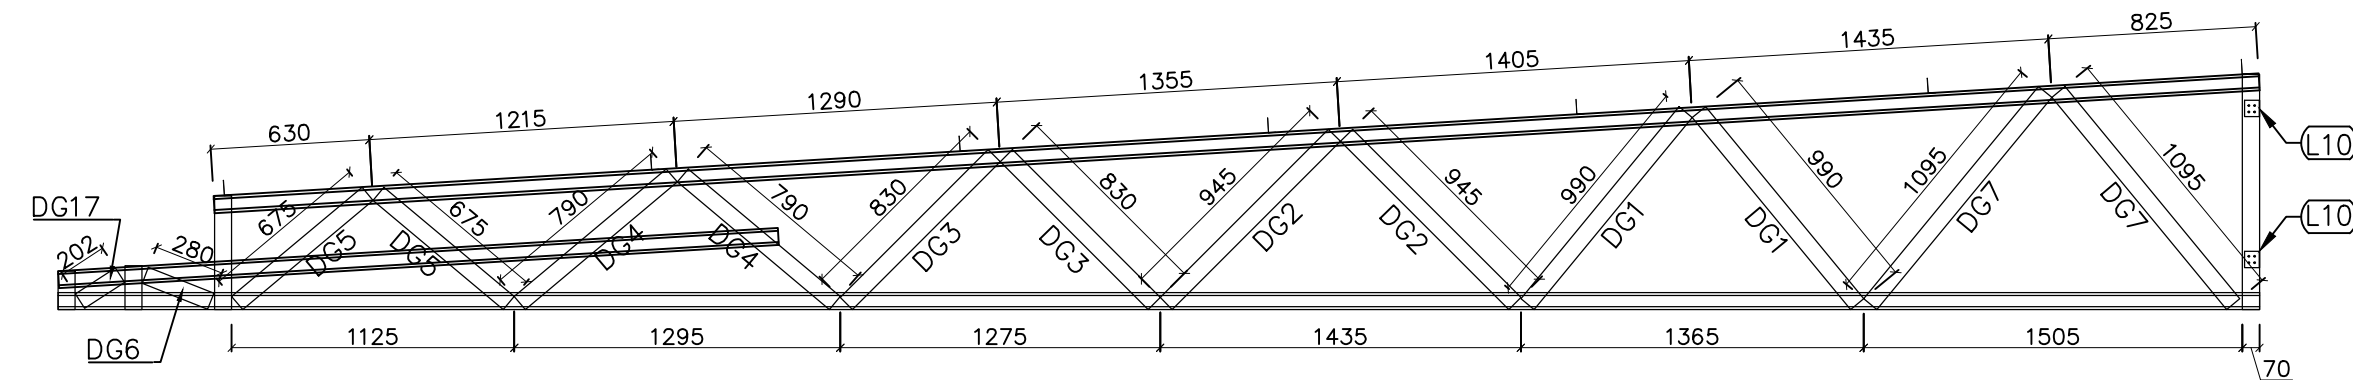

VISTA FRONTAL – DIAGONAIS

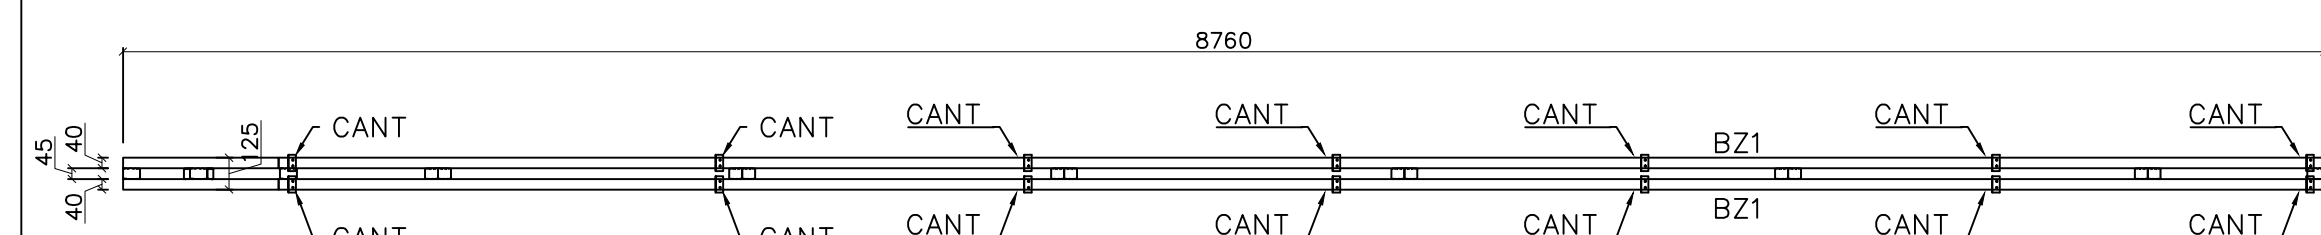


VISTA SUPERIOR – BANZOS ,CANTONEIRAS e LUVAS


TESOURA TS6 (3x)
S/ESC.

LISTA DE PERFIS LSF - TS6				
ITEM	TAG	PERFIL	COMP. (mm)	QUANT. (und.)
1	BZ1	UE 70	8150	2
2	BZ12	UE 70	2873	2
3	BZ13	UE 70	8760	2
4	MT1	TUBO UE 70	935	1
5	MT2	TUBO UE 70	452	1
6	MT3	TUBO UE 70	174	1
7	MT6	TUBO UE 70	154	1
8	DG1	TUBO UE 70	990	2
9	DG2	TUBO UE 70	947	2
10	DG3	TUBO UE 70	832	2
11	DG4	TUBO UE 70	790	2
12	DG5	TUBO UE 70	677	2
13	DG6	TUBO UE 70	280	1
14	DG7	TUBO UE 70	1095	2
15	DG17	TUBO UE 70	202	1


LISTA DE ACESSÓRIOS		
ITEM	ESPECIFICAÇÃO	QUANT.
1	PB 12-14 x 7/8" P01 ECOSEAL	470
2	L 60 x 30 # 1,20 mm	18

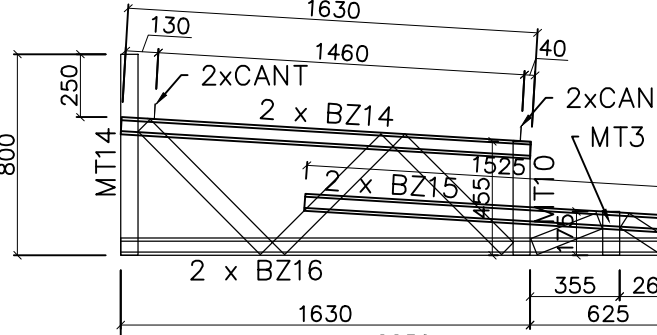

VISTA FRONTAL

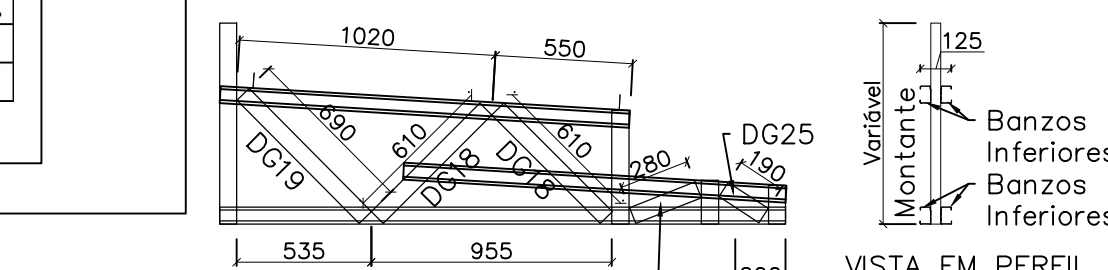

VISTA FRONTAL

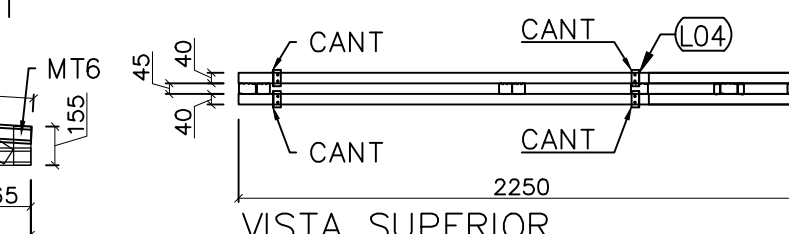

VISTA SUPERIOR

TESOURA TS7 (5x)
S/ESC.

LISTA DE PERFIS LSF - TS7				
ITEM	TAG	PERFIL	COMP. (mm)	QUANT. (und.)
1	BZ14	UE 70	1632	2
2	BZ15	UE 70	1525	2
3	BZ16	UE 70	2252	2
4	MT3	TUBO UE 70	174	1
5	MT6	TUBO UE 70	154	1
6	MT10	TUBO UE 70	453	1
7	MT14	TUBO UE 70	800	1
8	DG6	TUBO UE 70	280	1
9	DG18	TUBO UE 70	610	2
10	DG19	TUBO UE 70	690	1
11	DG25	TUBO UE 70	190	1

LISTA DE ACESSÓRIOS		
ITEM	ESPECIFICAÇÃO	QUANT.
1	PB 12-14 x 7/8" P01 ECOSEAL	194
2	L 60 x 30 # 1,20 mm	4

NOTAS:

1 – MEDIDAS EM mm, ELEVAÇÕES EM m SALVO INDICAÇÃO EM CONTRÁRIO.

01	ATENDENDO COMENTÁRIOS	20/01/22	G.G.A.	V.J.C.	F.L.S.
00	EMIÇÃO INICIAL	17/09/21	S.A.T.	G.C.A.	F.L.S.
REV.	DESCRIÇÃO	DATA	EXEC.	VERIF.	APROV.
CONTRATADA: VIAVOZ EIRELI		AUTORIA DE PROJETO: FABRICIO LACERDA SILVA		RT: JOSÉ H. R. BAESSE	
		REG. CREA: 88752/D		REG. CREA: 53.341/D	
		ASS: [assinatura]		ASS: [assinatura]	
CONTRATANTE: PREFEITURA MUNICIPAL DE SANTA LUZIA					
PROGRAMA: PROJETO PROGRAMA PROINFÂNCIA					
MUNICÍPIO/ÁREA: SANTA LUZIA					
TÍTULO: UMEI BOM DESTINO PROJETO METÁLICO DETALHADO DETALHE TESOURAS					
DATA: 17/09/2021		ESCALA: INDICADA		PRANCHA:	
ARQUIVO: 10_A1_PREF SANTA LUZIA_UMEI BOM DESTINO_DETALHADO_EM_VO				10/11	