




COBERTURA - PLANTA - BLOCO B  
ESC. 1:75

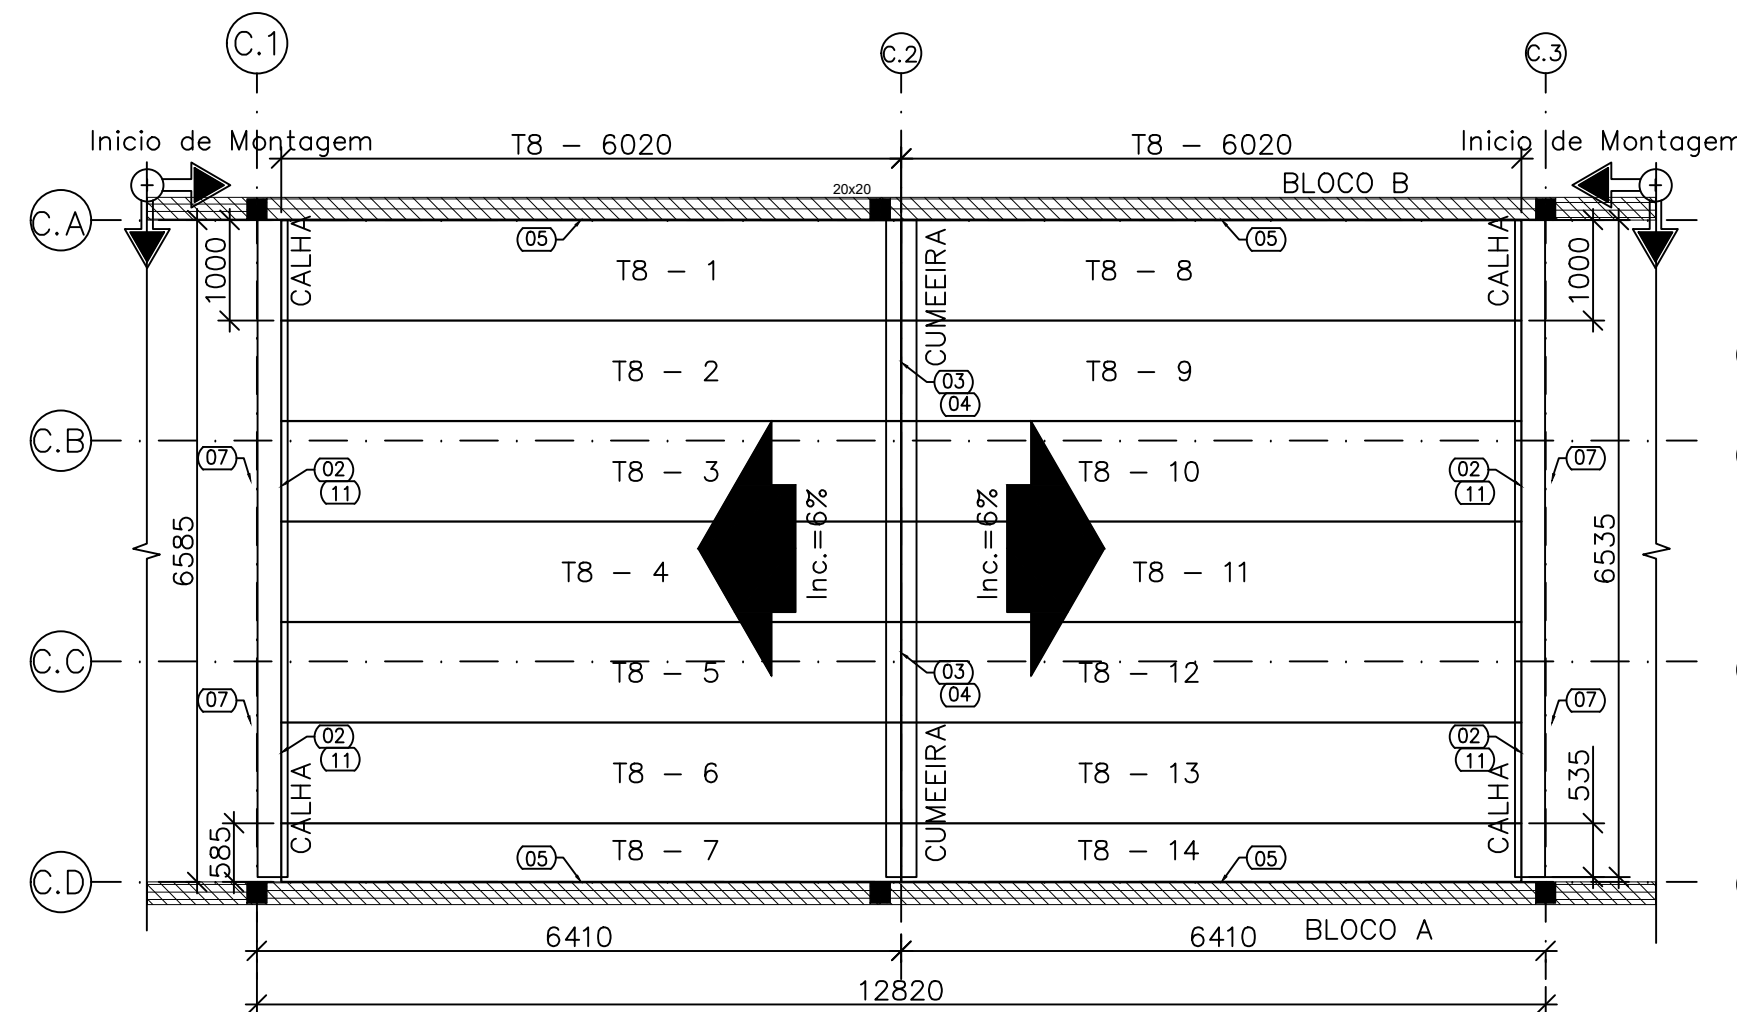


COBERTURA - PLANTA - BLOCO C  
ESC. 1:75

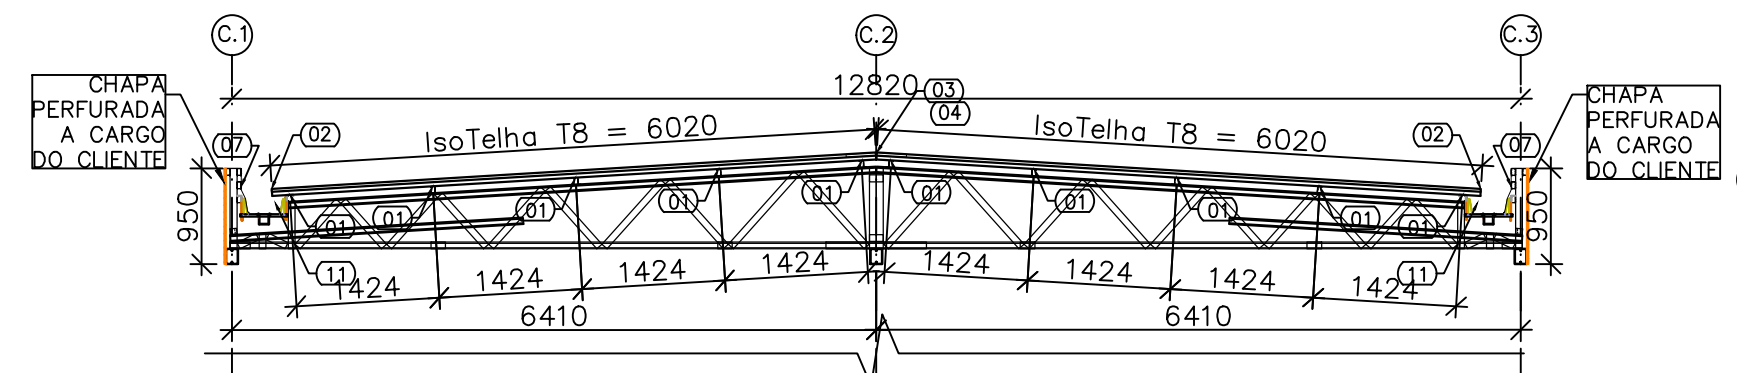


CORTE GENÉRICO - BLOCO C  
ESC. 1:75

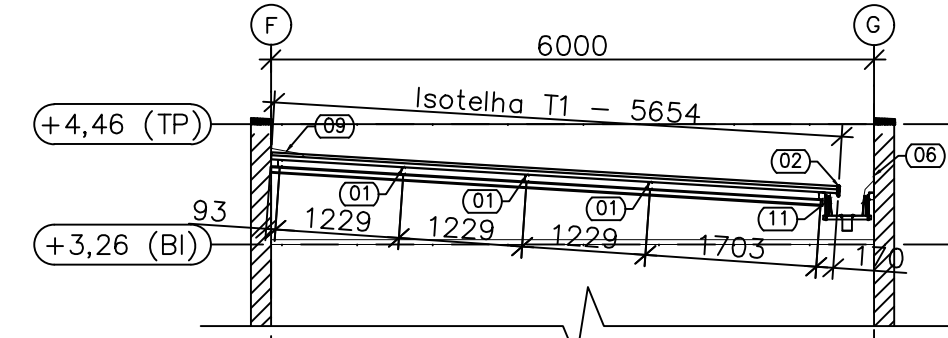


EIXOS 1 E 19 - ELEVÇÃO - BLOCO A e B  
ESC. 1:75

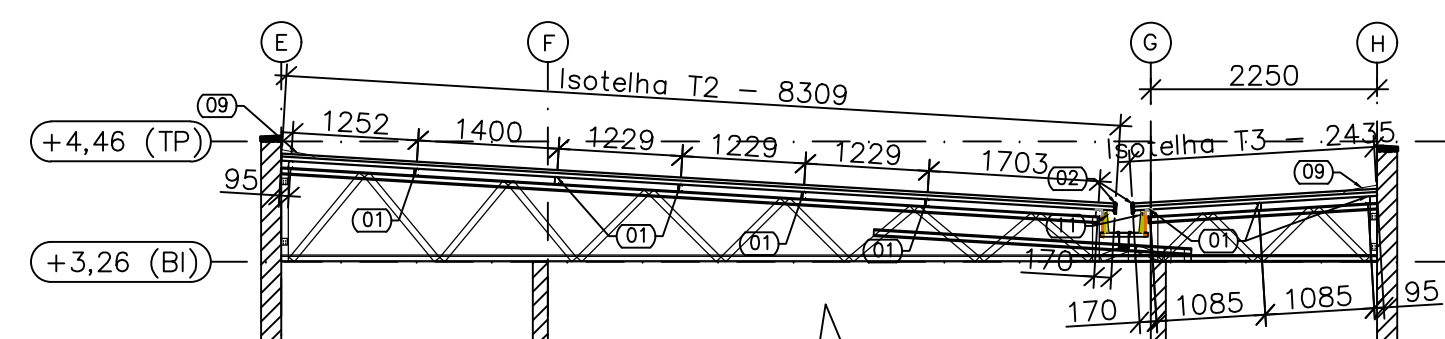


EIXOS 3, 4, 6, 7, 13, 14, 16 e 17 - ELEVÇÃO - BLOCO A e B  
ESC. 1:75

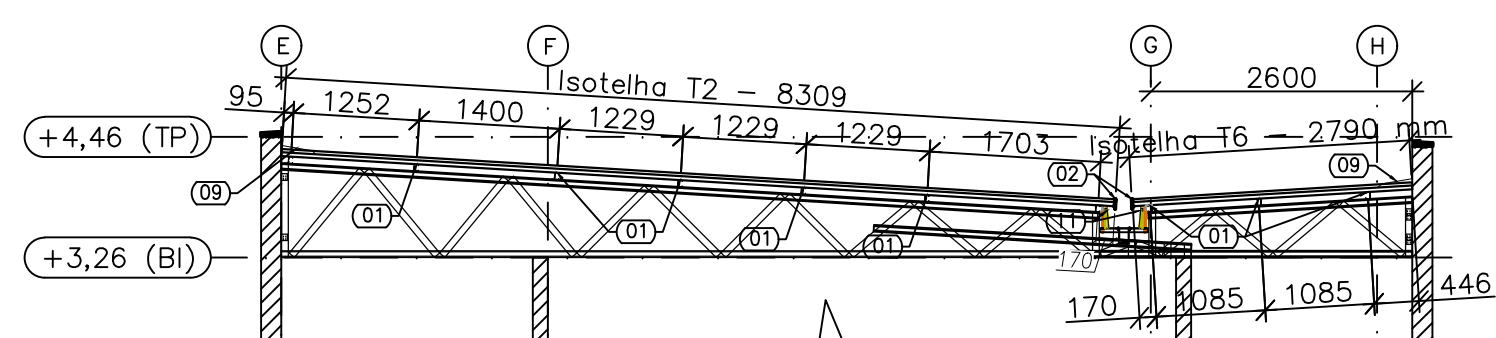


EIXOS 5 e 15 - ELEVÇÃO - BLOCO A e B  
ESC. 1:75

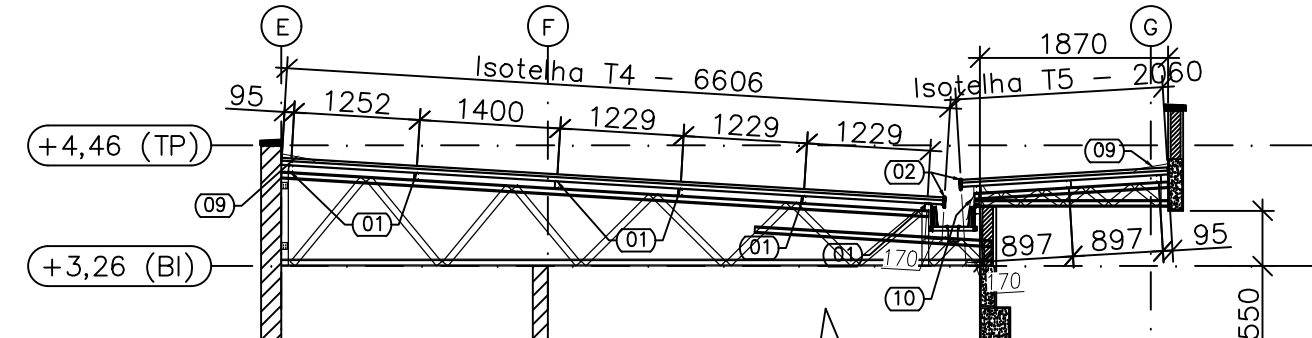

EIXOS 9, 10 e 11 - ELEVÇÃO - BLOCO A  
ESC. 1:75

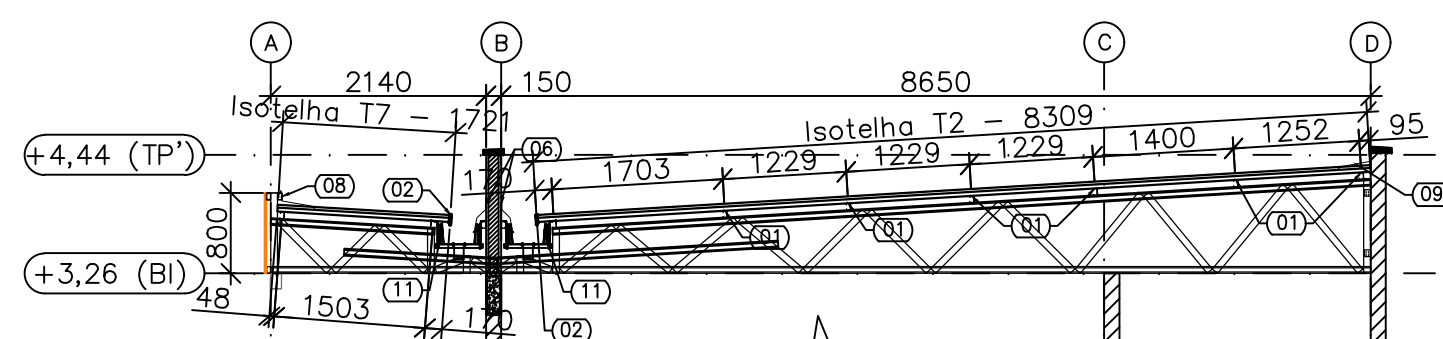

EIXOS 9, 10 e 11 - ELEVÇÃO - BLOCO B  
ESC. 1:75

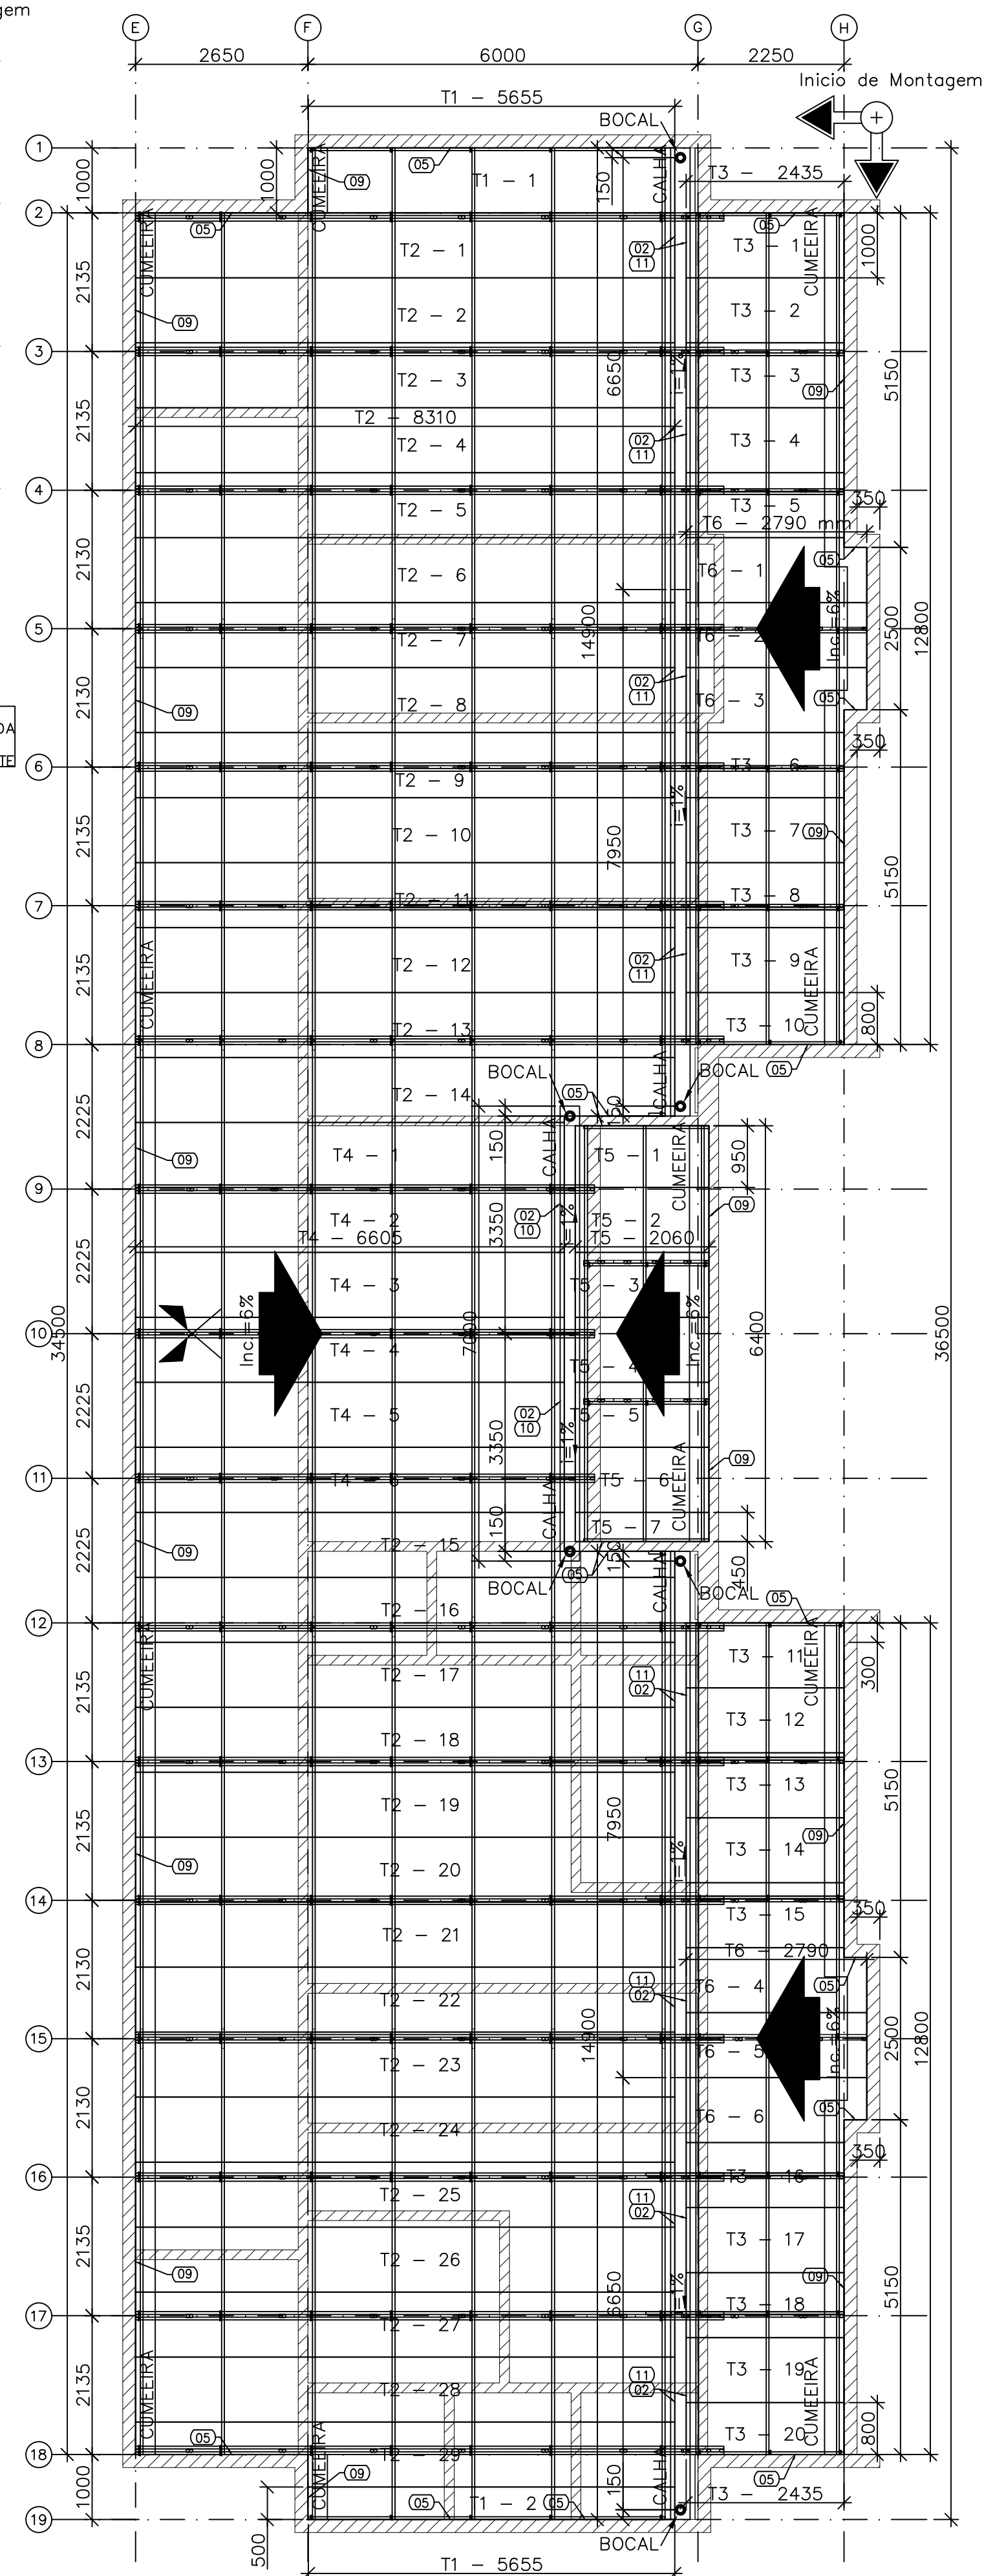


COBERTURA - PLANTA - BLOCO A  
ESC. 1:75

LISTA DE TELHAS - BLOCO A				
ITEM	TAG	PERFIL	COMPRIMENTO (mm)	QNTD.
1	T1	ISOTELHA PIR 30MM	5655	2
2	T2	ISOTELHA PIR 30MM	8310	29
3	T3	ISOTELHA PIR 30MM	2435	20
4	T4	ISOTELHA PIR 30MM	6605	6
5	T5	ISOTELHA PIR 30MM	2060	7
6	T6	ISOTELHA PIR 30MM	2790	6

LISTA DE TELHAS - BLOCO B				
ITEM	TAG	PERFIL	COMPRIMENTO (mm)	QNTD.
1	T1	ISOTELHA PIR 30MM	5655	2
2	T2	ISOTELHA PIR 30MM	8310	35
3	T3	ISOTELHA PIR 30MM	2435	20
4	T6	ISOTELHA PIR 30MM	2790	6
5	T7	ISOTELHA PIR 30MM	1720	9

LISTA DE TELHAS - BLOCO C				
ITEM	TAG	PERFIL	COMPRIMENTO (mm)	QNTD.
1	T8	ISOTELHA PIR 30MM	6020	14

#### ESPECIFICAÇÕES:

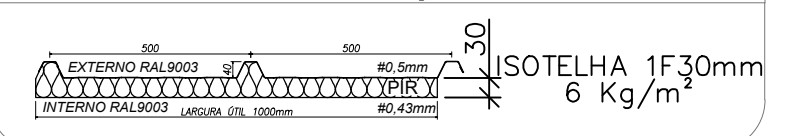

#### NOTAS:

1 - MEDIDAS EM mm, ELEVÇÕES EM m SALVO INDICAÇÃO EM CONTRÁRIO.

00		ATENDENDO COMENTÁRIOS		20/01/22		G.G.A.		V.J.C.		F.L.S.	
00		EMISSÃO INICIAL		17/09/21		S.A.T.		G.C.A.		F.L.S.	
REV.		DESCRIÇÃO		DATA		EXEC.		VERIF.		APROV.	
CONTRATADA:				AUTORIA DE PROJETO:				RT:			
VIAVOZ EIRELI				FABRICIO LACERDA SILVA				JOSÉ H. R. BAESSE			
				REG. CREA:				REG. CREA:			
				88752/D				53.341/D			
				ASS: 				ASS: 			
CONTRATANTE:											
PREFEITURA MUNICIPAL DE SANTA LUZIA											
PROGRAMA:											
PROJETO PROGRAMA PROINFÂNCIA											
MUNICÍPIO/ÁREA:											
SANTA LUZIA											
TÍTULO:											
UMEI BOM DESTINO											
PROJETO METÁLICO DETALHADO											
COBERTURA - BLOCO A, B e C											
DATA:		17/09/2021		ESCALA:		1/75		PRANCHA:			
ARQUIVO:		11_A1_PREF SANTA LUZIA_UMEI BOM DESTINO_DETALHADO_EM_V0								11/11	