




IMPLANTAÇÃO
ESC. 1:75

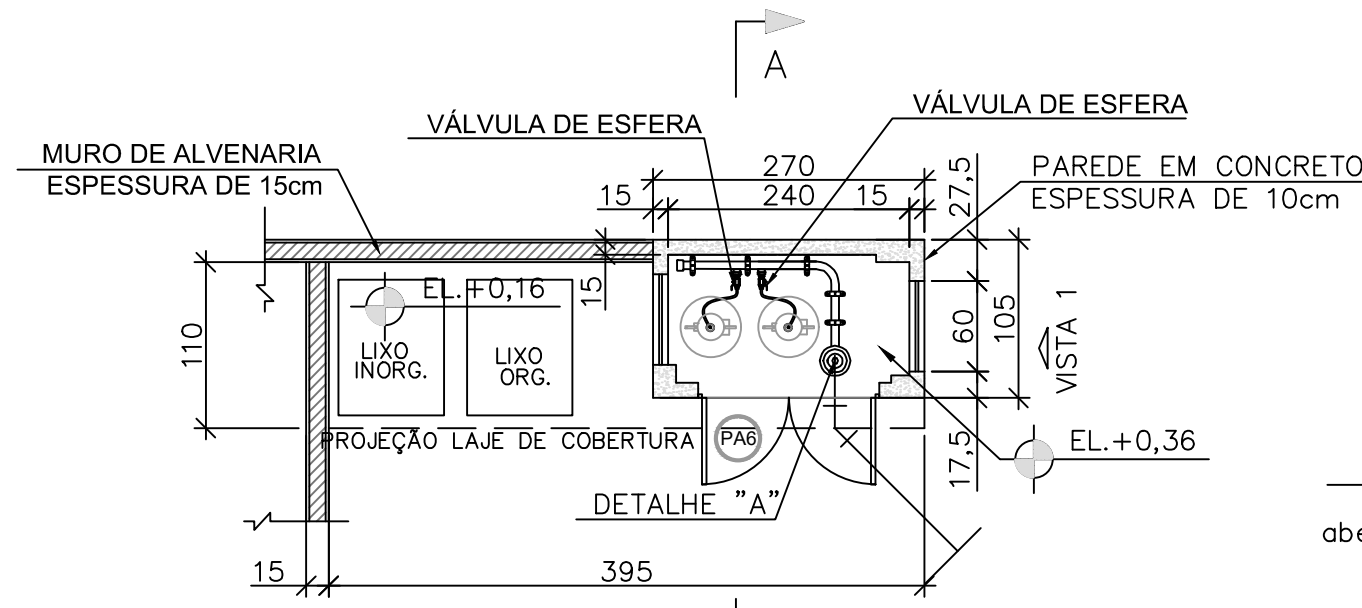


PLANTA BAIXA
ESC. 1:50

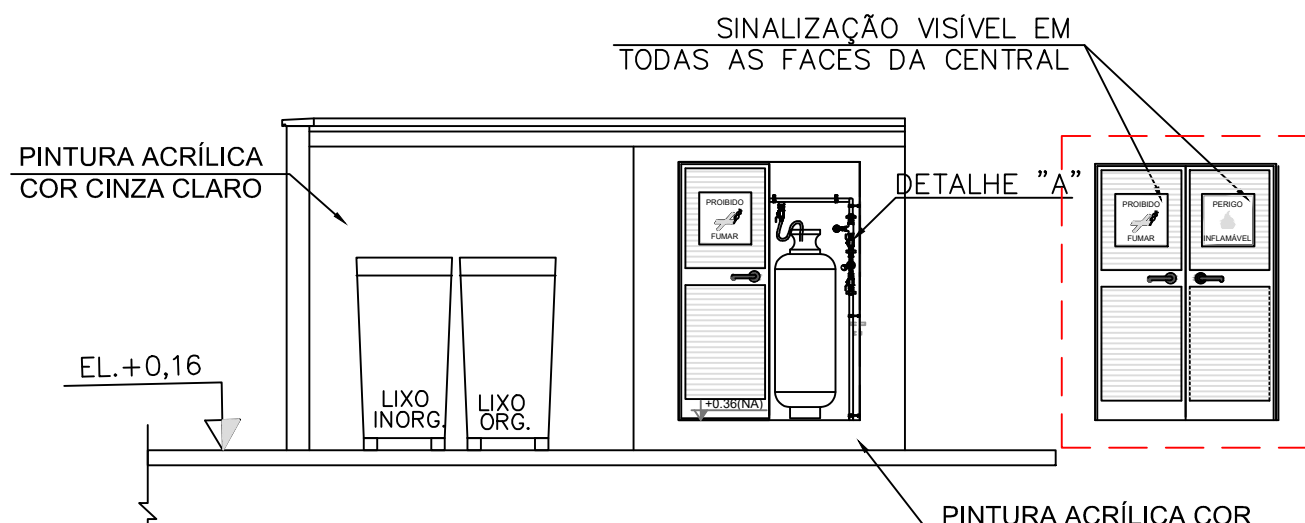

VISTA FRONTAL
ESC. 1:50

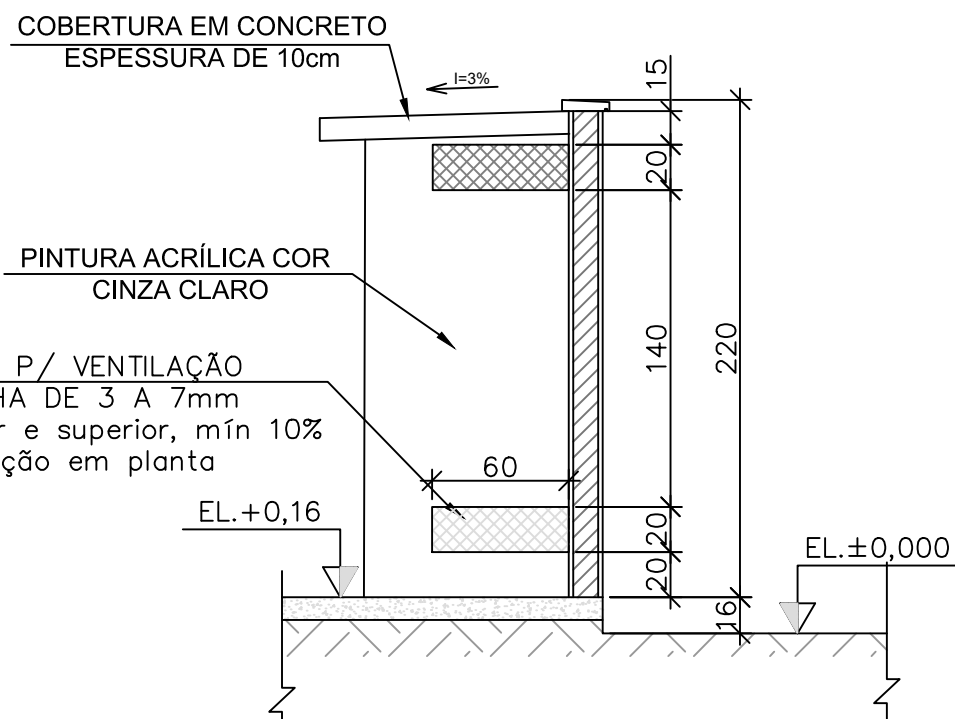

VISTA 1
ESC. 1:50

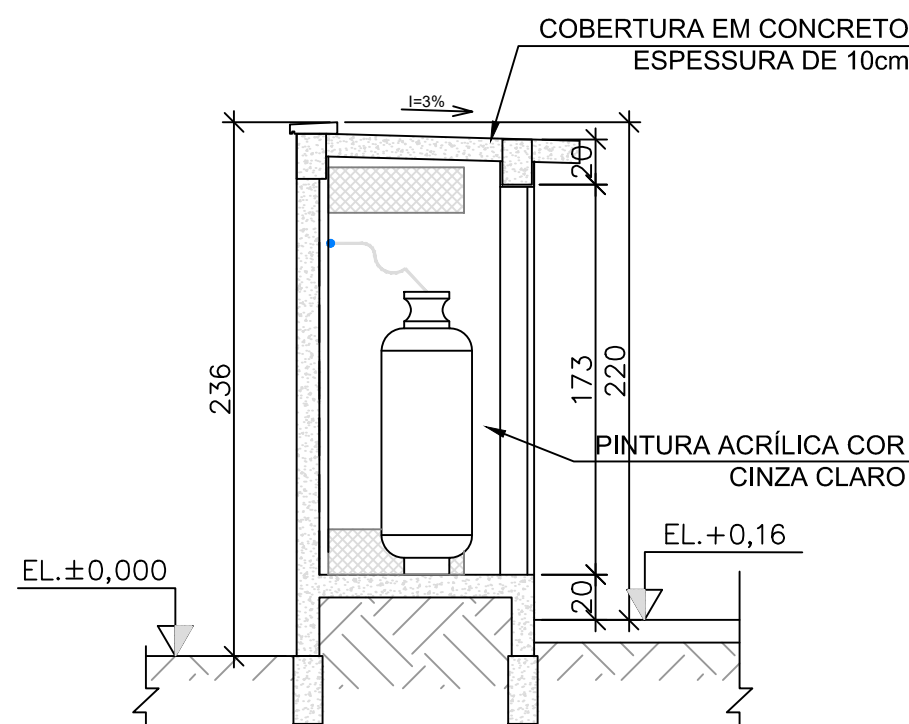


CORTE A - A
ESC. 1:50

NOTAS:

- 01 - A CENTRAL DE GLP DEVERÁ ESTAR NO MÍNIMO A 1,50 METROS DE DISTÂNCIA DE QUALQUER TIPO DE ABERTURAS COMO: RALOS, POÇOS, CANALETAS, CAIXA DE PASSAGEM E ABERTURAS PARA COMPARTIMENTOS SUBTERRÂNEOS; E OUTRAS QUE ESTEJAM EM NÍVEL INFERIOR;
- 02 - A CENTRAL DE GLP DEVERÁ ESTAR NO MÍNIMO A 3,00 METROS DE FONTES DE MATERIAL DE FÁCIL COMBUSTÃO E DE QUALQUER FONTE DE IGNIÇÃO (ESTACIONAMENTO E DE REDE ELÉTRICA, RAMPAS DE ACESSO AO SUBSOLO);
- 03 - OS RECIPIENTES DE GÁS DA CENTRAL DE GLP OBEDECEM AO AFASTAMETNO DE 6M DE OUTROS DEPÓSITOS DE INFLAMÁVEIS E 15M DE DEPÓSITOS DE HIDROGÊNIO DE ACORDO COM A NBR 13523 DA ABNT;
- 04 - NÃO ARMazenar QUALQUER TIPO DE MATERIAL DENTRO DA CENTRAL DE GLP;
- 05 - PARA INTERLIGAÇÃO COM FLEXÍVEL DE AÇO OU MANGUEIRAS DE PVC O COMPRIMENTO MÁXIMO DEVE SER DE 80 CENTÍMETROS;
- 06 - O ABRIGO DA CENTRAL TERÁ RESISTÊNCIA MÍNIMA AO FOGO DE 2hs E A BASE É FIRME E EM NÍVEL SUPERIOR AO PISO CIRCUNDANTE COM VENTILAÇÃO LATERAL INFERIOR E SUPERIOR;
- 07 - A TUBULAÇÃO DE GLP NÃO PODE PASSAR EM COMPARTIMENTO NÃO VENTILADO COMO: PORÕES, CAIXAS PERDIDAS, FORROS FALSOS E OUTROS;
- 08 - A TUBULAÇÃO DEVERÁ TER UM AFASTAMENTO MÍNIMO DE 3,00 METROS DE PARA-RAIOS E SEUS DEVIDOS PONTOS DE ATERRAMENTO;
- 09 - É VEDADA A LOCALIZAÇÃO DO ABRIGO DE MEDIDORES OU REGULADORES DE 2º ESTÁGIO NA ANTECÂMARA E/OU NAS ESCADAS DE EMERGÊNCIA;
- 10 - AS TUBULAÇÕES APARENTES, DEVEM ESTAR AFASTADAS, NO MÍNIMO 0,50 METROS DE CONDUTORES ELÉTRICOS DESPROTEGIDOS E 0,30 METROS CASO OS MESMOS SEJAM PROTEGIDOS POR CONDUTES;
- 11 - A TUBULAÇÃO APARENTE DEVERÁ SER PINTADA NA COR AMARELA;
- 12 - A REDE DE DISTRIBUIÇÃO EMBUTIDA, EM LOCAL QUE NÃO POSSUA PLENA ESTANQUEIDADE, SERÁ ENVOLVIDA EM FITA ADESIVA PRÓPRIA QUE GARANTA A ESTANQUEIDADE E RECOBERTA (ENVELOPADA) POR CAMADA DE CONCRETO COM ESPESURA MÍNIMA DE 3 cm;
- 13 - SERÃO UTILIZADOS TUBOS E CONEXÕES CONFORME PREVISTO NA NBR 13523 ITEM 5.3
- 14 - DEVEM SER COLOCADOS AVISOS COM LETRAS NÃO MENORES QUE 50 MILÍMETROS, EM QUANTIDADE TAL QUE POSSAM SER VISUALIZADAS DE QUALQUER DIREÇÃO DE ACESSO A CENTRAL DE GLP CONTENDO OS SEGUINTES DIZERES: "PERIGO - INFLAMÁVEL" E "PROIBIDO FUMAR";
- 15 - O EXTINTOR EXTERNO SERÁ PROTEGIDO CONTRA INTERPERIES E DANOS FÍSICOS EM POTENCIAL;
- 16 - FAZER O TESTE DE ESTANQUEIDADE


LEGENDA

- TUBULAÇÃO EMBUTIDA
- REGISTRO 2º ESTÁGIO

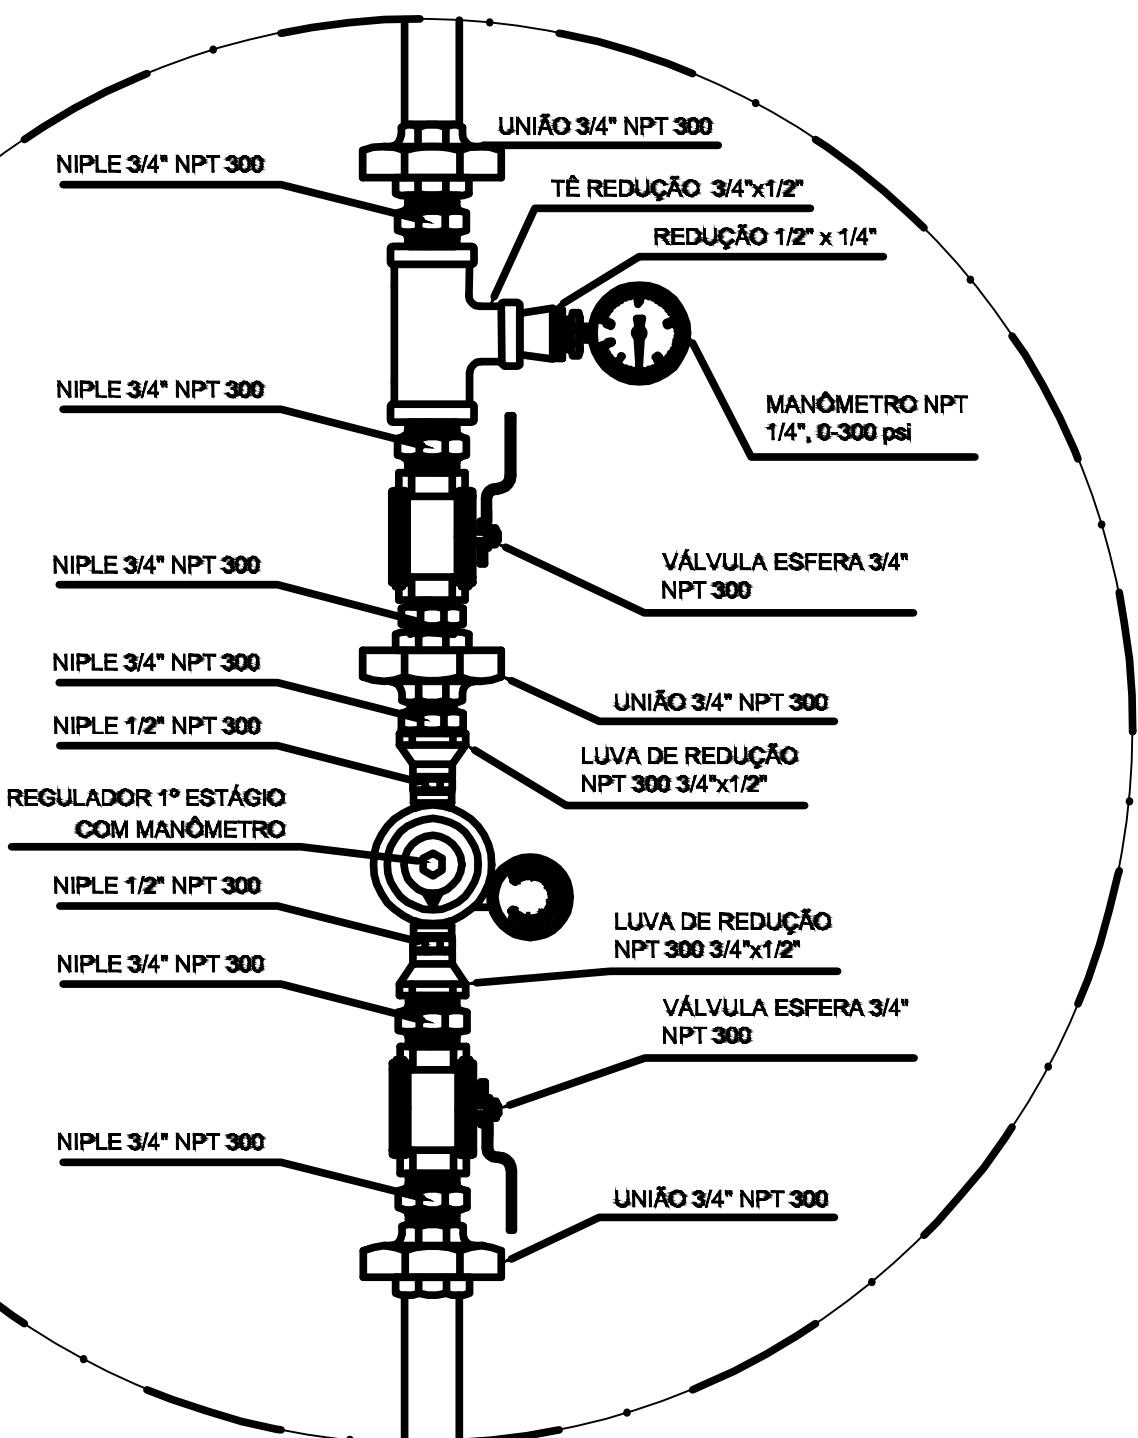

REGULADOR DE 1º ESTÁGIO

DETALHE "A"
S/ ESC.

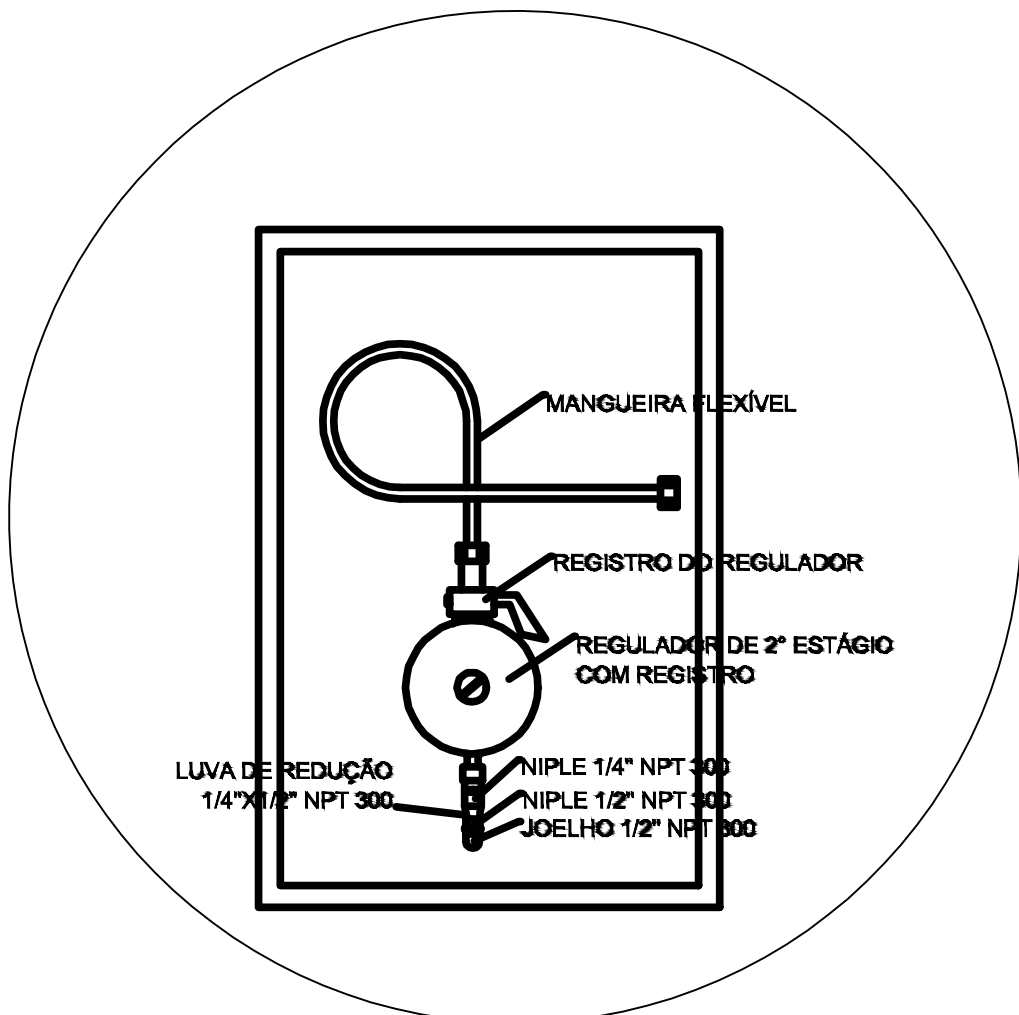

REGULADOR DE 2º ESTÁGIO
INSTALADOS NAS PAREDES PRÓXIMAS AOS PONTOS DE CONSUMO

DETALHE "B"
S/ ESC.

INSTALAÇÃO DE GÁS COMBUSTÍVEL	QUANT	UNI
INSTALAÇÃO DE GÁS COMBUSTÍVEL	M2	0,24
TUBO AÇO PRETO SCH-40, D = 1/2" SEM COSTURA, INCLUSIVE CONEXÕES	M	37,60
ENVELOPE DE CONCRETO PARA PROTEÇÃO DE TUBOS DE PVC ENTERRADO - CONCRETO TIPO A FCK = 13,5 MPA	M3	1,50
DEPÓSITO PARA CILINDRO DE GÁS (GLP), INCLUSIVE ALVENARIA DE VEDAÇÃO COM ESP. 14CM, CHAPISCO COM ARGAMASSA (TRAÇO 1:3), ESP. 5MM, REBOCO COM ARGAMASSA (TRAÇO 1:2:8), ESP. 20MM, PINTURA ACRÍLICA EM DUAS (2) DEMÃOS, LAJE IMPERMEABILIZADA E PORTÃO EM TELA GALVANIZADA FIO 12 COM CADEADO, EXCLUSIVE CILINDROS - PADRÃO DER-MG	UND	1,00
PLACA FOTOLUMINESCENTE "P2" - D = 300 MM (PROIBIDO PRODUIR CHAMA)	UND	2,00
REGULADOR 1º ESTÁGIO COM MANÔMETRO	UND	1,00
REGULADOR 2º ESTÁGIO COM REGISTRO	UND	2,00

02	ATENDENDO COMENTÁRIOS	20/01/21	S.AT.	J.B.B.	F.L.S.
01	PARA APROVAÇÃO	17/09/21	S.AT.	J.B.B.	F.L.S.
00	EMIÇÃO INICIAL	15/09/21	S.AT.	J.B.B.	F.L.S.
REV.	DESCRIÇÃO	DATA	EXEC.	VERIF.	APROV.

CONTRATADA: VIAVOZ EIRELI	AUTORIA DE PROJETO: FABRÍCIO LACERDA SILVA	RT: JOSE H. R. BAESSE
REG. CREA: 88752/D	REG. CREA: 53.341/D	
ASS: 	ASS: 	

CONTRATANTE:	PREFEITURA MUNICIPAL DE SANTA LUZIA
--------------	-------------------------------------

PROGRAMA:	PROJETO PROGRAMA PROINFÂNCIA
-----------	------------------------------

MUNICÍPIO/ÁREA:	SANTA LUZIA
-----------------	-------------

TÍTULO:	UMEI BOM DESTINO PROJETO TUBULAÇÃO DETALHADO GÁS
---------	--

DATA: 15/09/2021	ESCALA: INDICADA	PRANCHA: 1/1
---------------------	---------------------	-----------------