

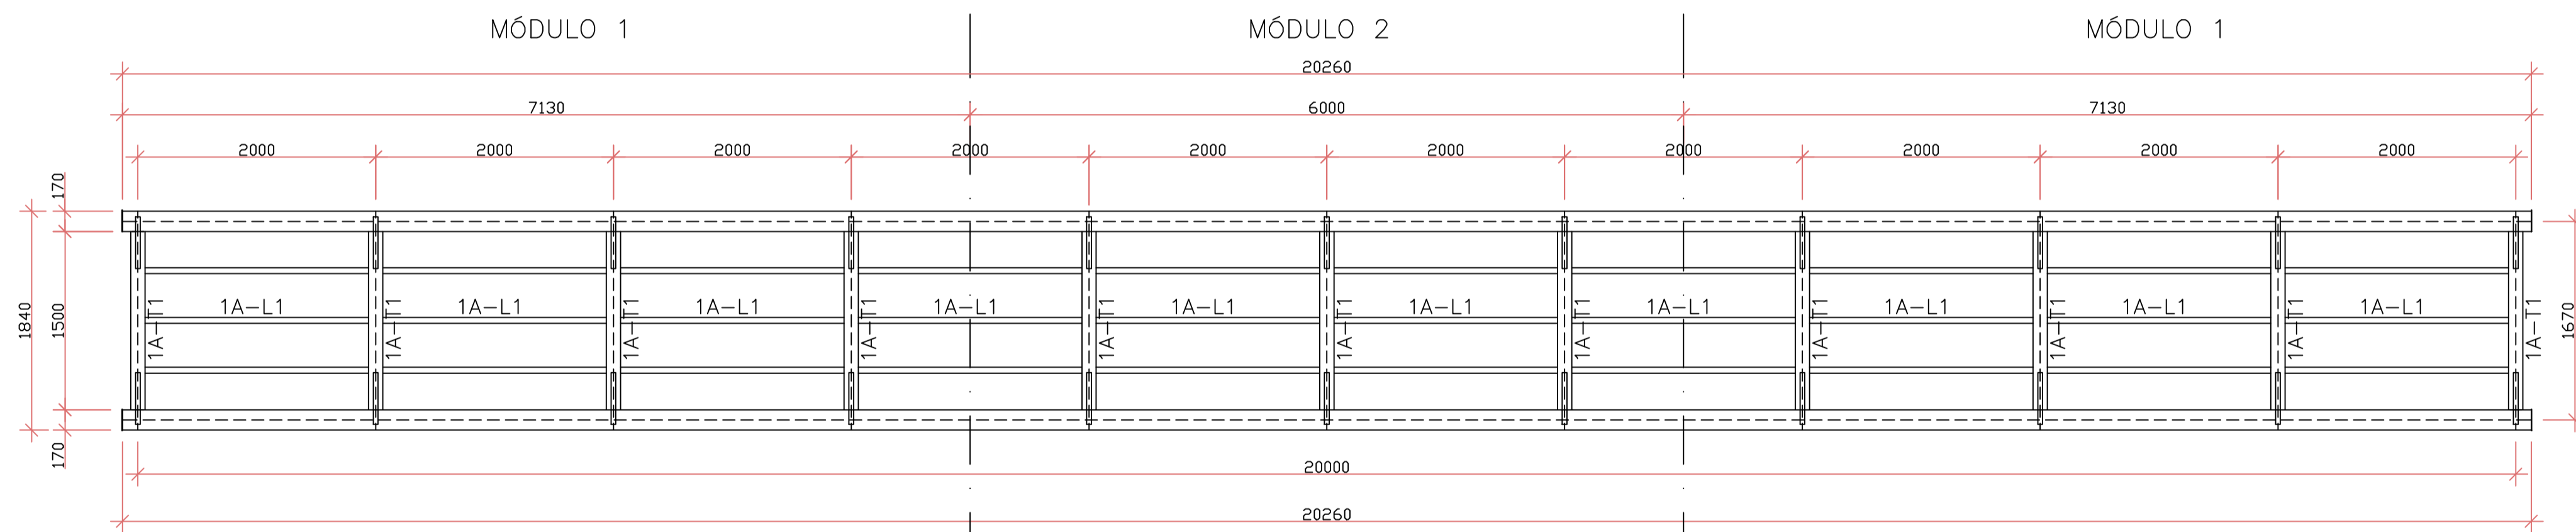


VISTA LATERAL - ESTRUTURA
ESCALA 1:40

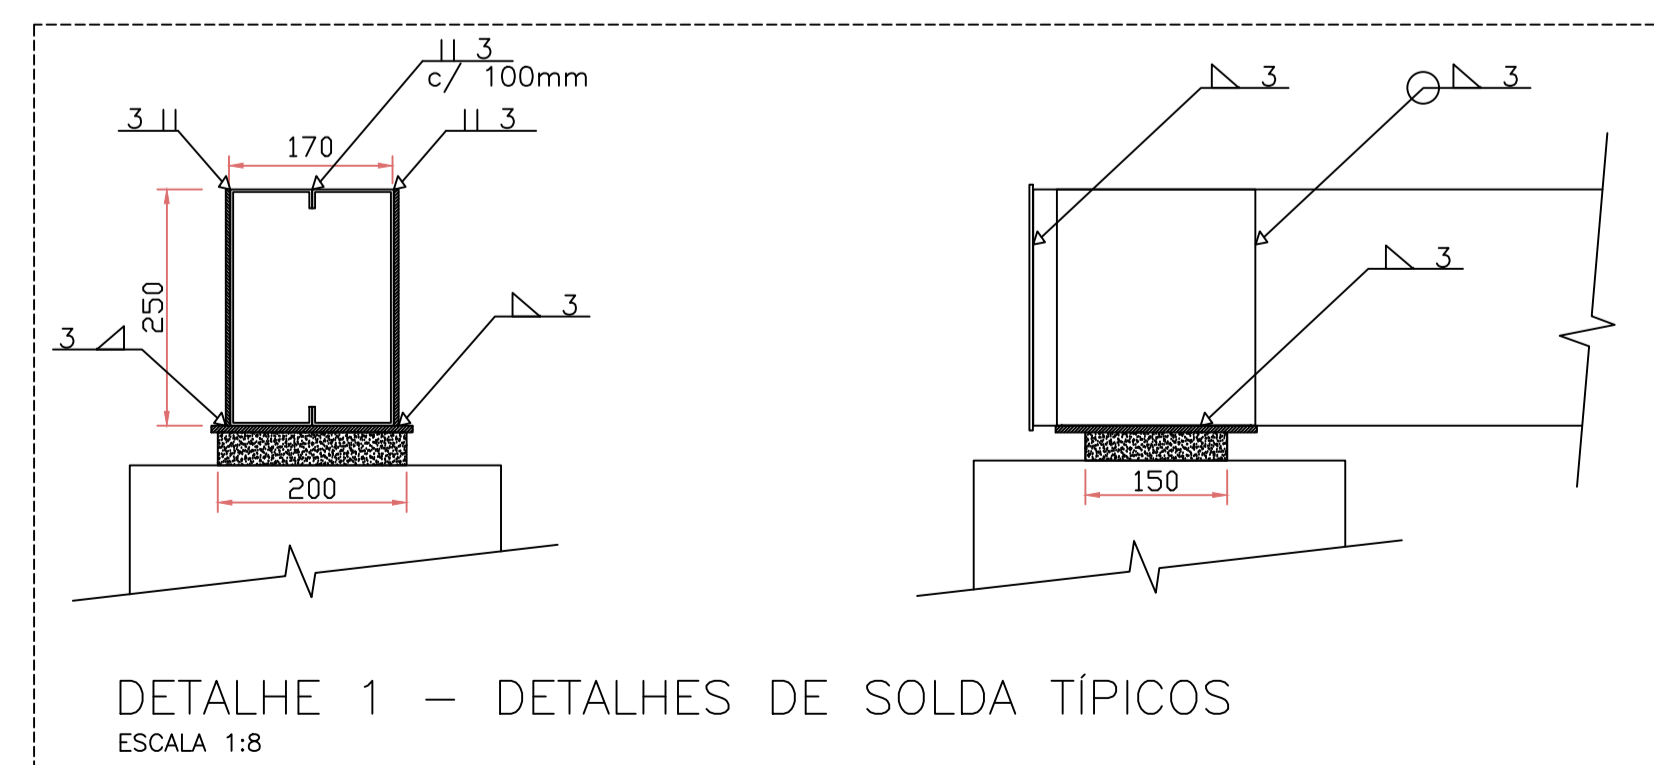

VISTA SUPERIOR - ESTRUTURA
ESCALA 1:40

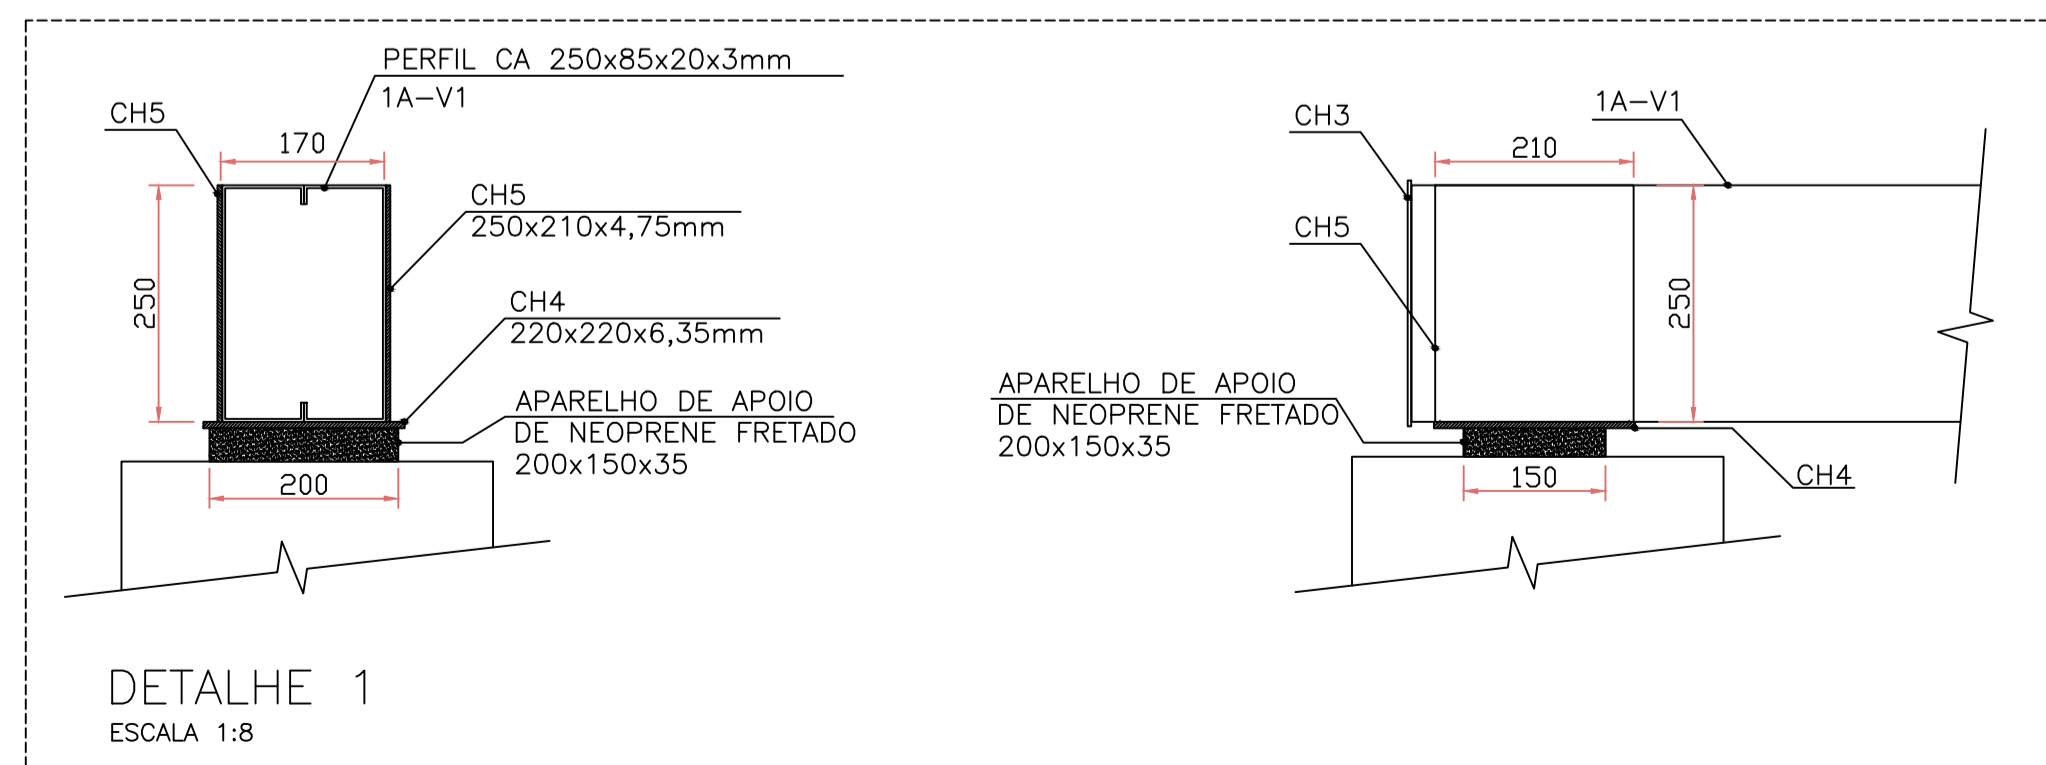

00	PROJETO ESTRUTURAL		06/10		
REV		DESCRIÇÃO	DATA	EXEC.	VERIF. APROV.
CONTRATADA:			RT.: SINVAL LADEIRA		
VIAVOZ EIRELI			REG. CREA: 28.498/D		
			ASS:		
CONTRATANTE: PREFEITURA MUNICIPAL DE SANTA LUZIA					
PROGRAMA: PASSARELAS AV. BRASÍLIA/AV. FRIMISA					
MUNICÍPIO/ÁREA: SANTA LUZIA/MG					
TÍTULO: PROJETO ESTRUTURAL PASSARELA 1A – PONTE 01 – AVENIDA BRÁSILIA/FRIMISA PLANTA					
DATA: SETEMBRO/2021		ESCALA: INDICADA		PRANCHA:	
ARQUIVO:				1/6	