

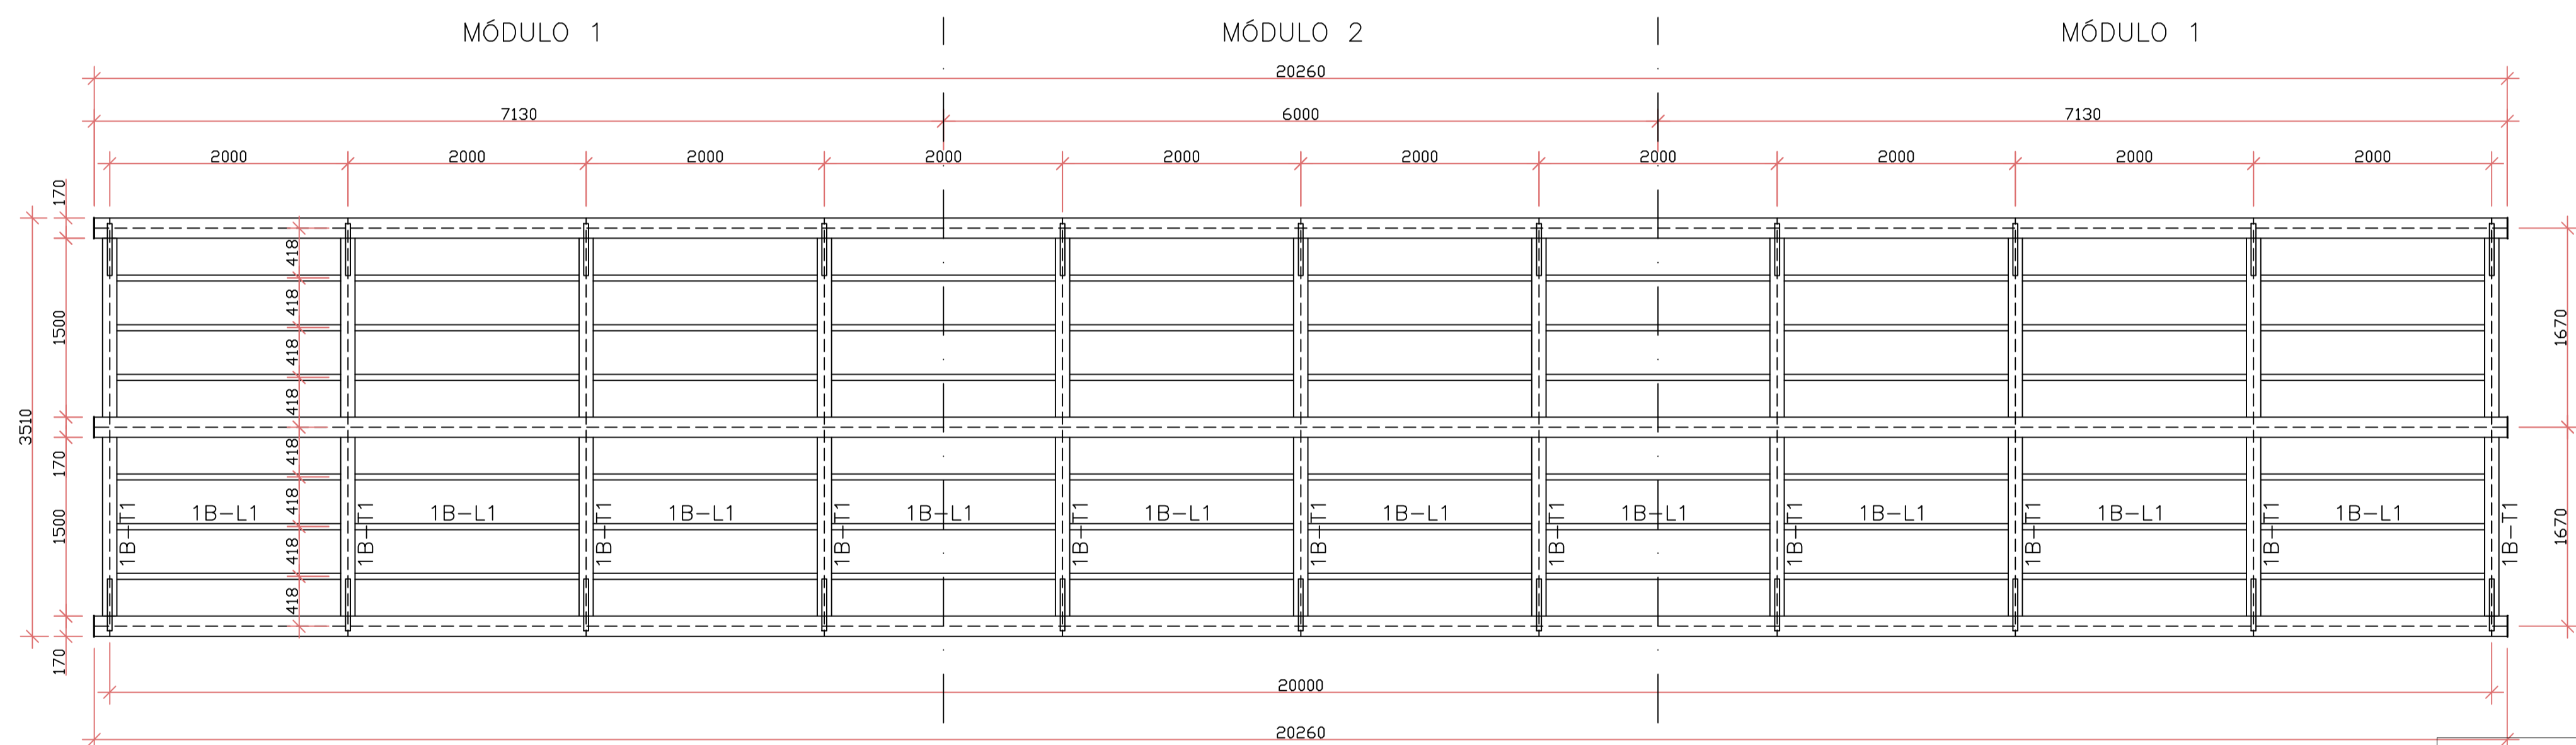


VISTA LATERAL - ESTRUTURA
ESCALA 1:40

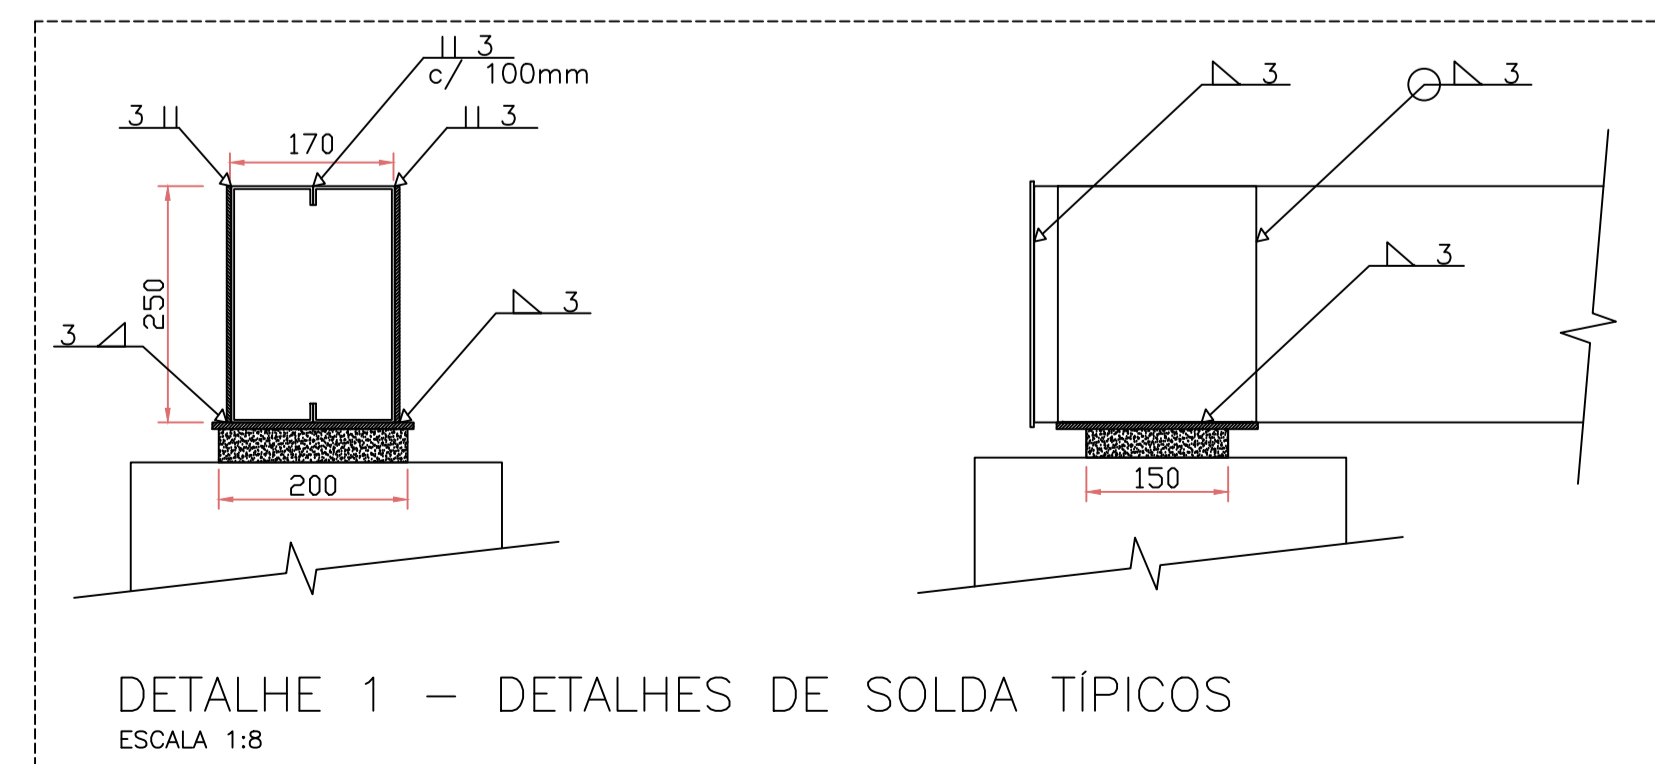

VISTA SUPERIOR - ESTRUTURA
ESCALA 1:40

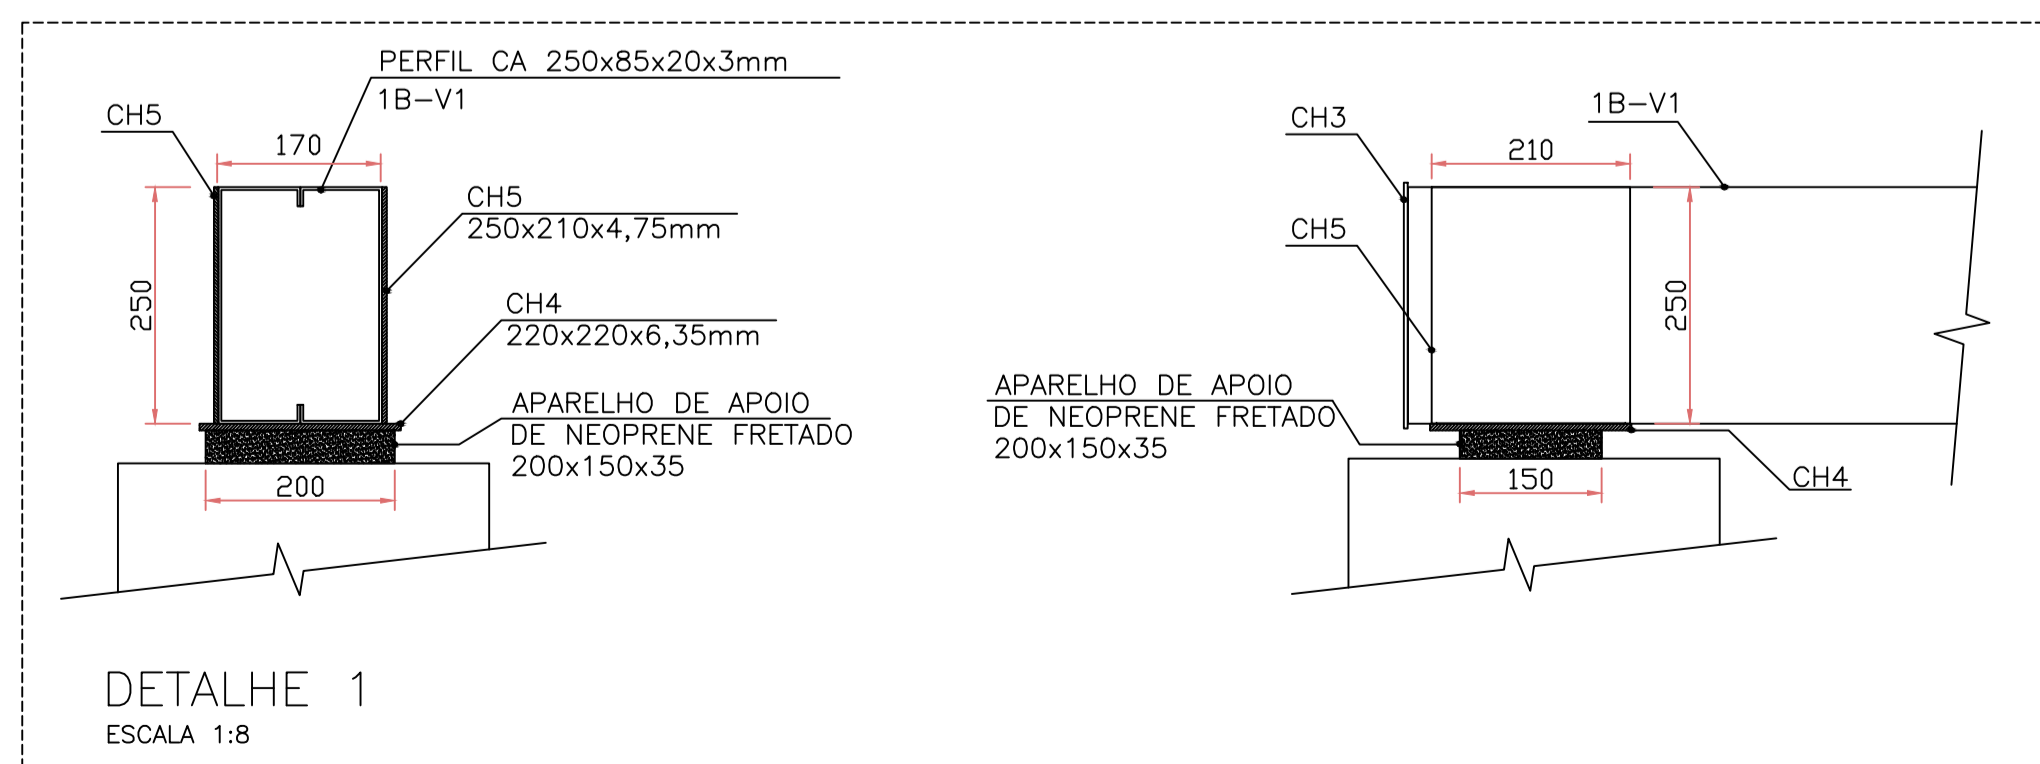

00	PROJETO ESTRUTURAL	06/10			
REV	DESCRIÇÃO	DATA	EXEC.	VERIF.	APROV.
CONTRATADA:			RT.: SINVAL LADEIRA		
VIAVOZ EIRELI			REG. CREA: 28.498/D		
			ASS:		
CONTRATANTE: PREFEITURA MUNICIPAL DE SANTA LUZIA					
PROGRAMA: PASSARELAS AV. BRASÍLIA/AV. FRIMISA					
MUNICÍPIO/ÁREA: SANTA LUZIA/MG					
TÍTULO: PROJETO ESTRUTURAL					
PASSARELA 1B – PONTE 01 – AVENIDA BRÁSÍLIA/FRIMISA					
PLANTA					
DATA: SETEMBRO/2021	ESCALA: INDICADA		PRANCHA:		
ARQUIVO:			1/7		