




MÓDULO 1 – INTERNO E EXTERNO
ESCALA 1:20

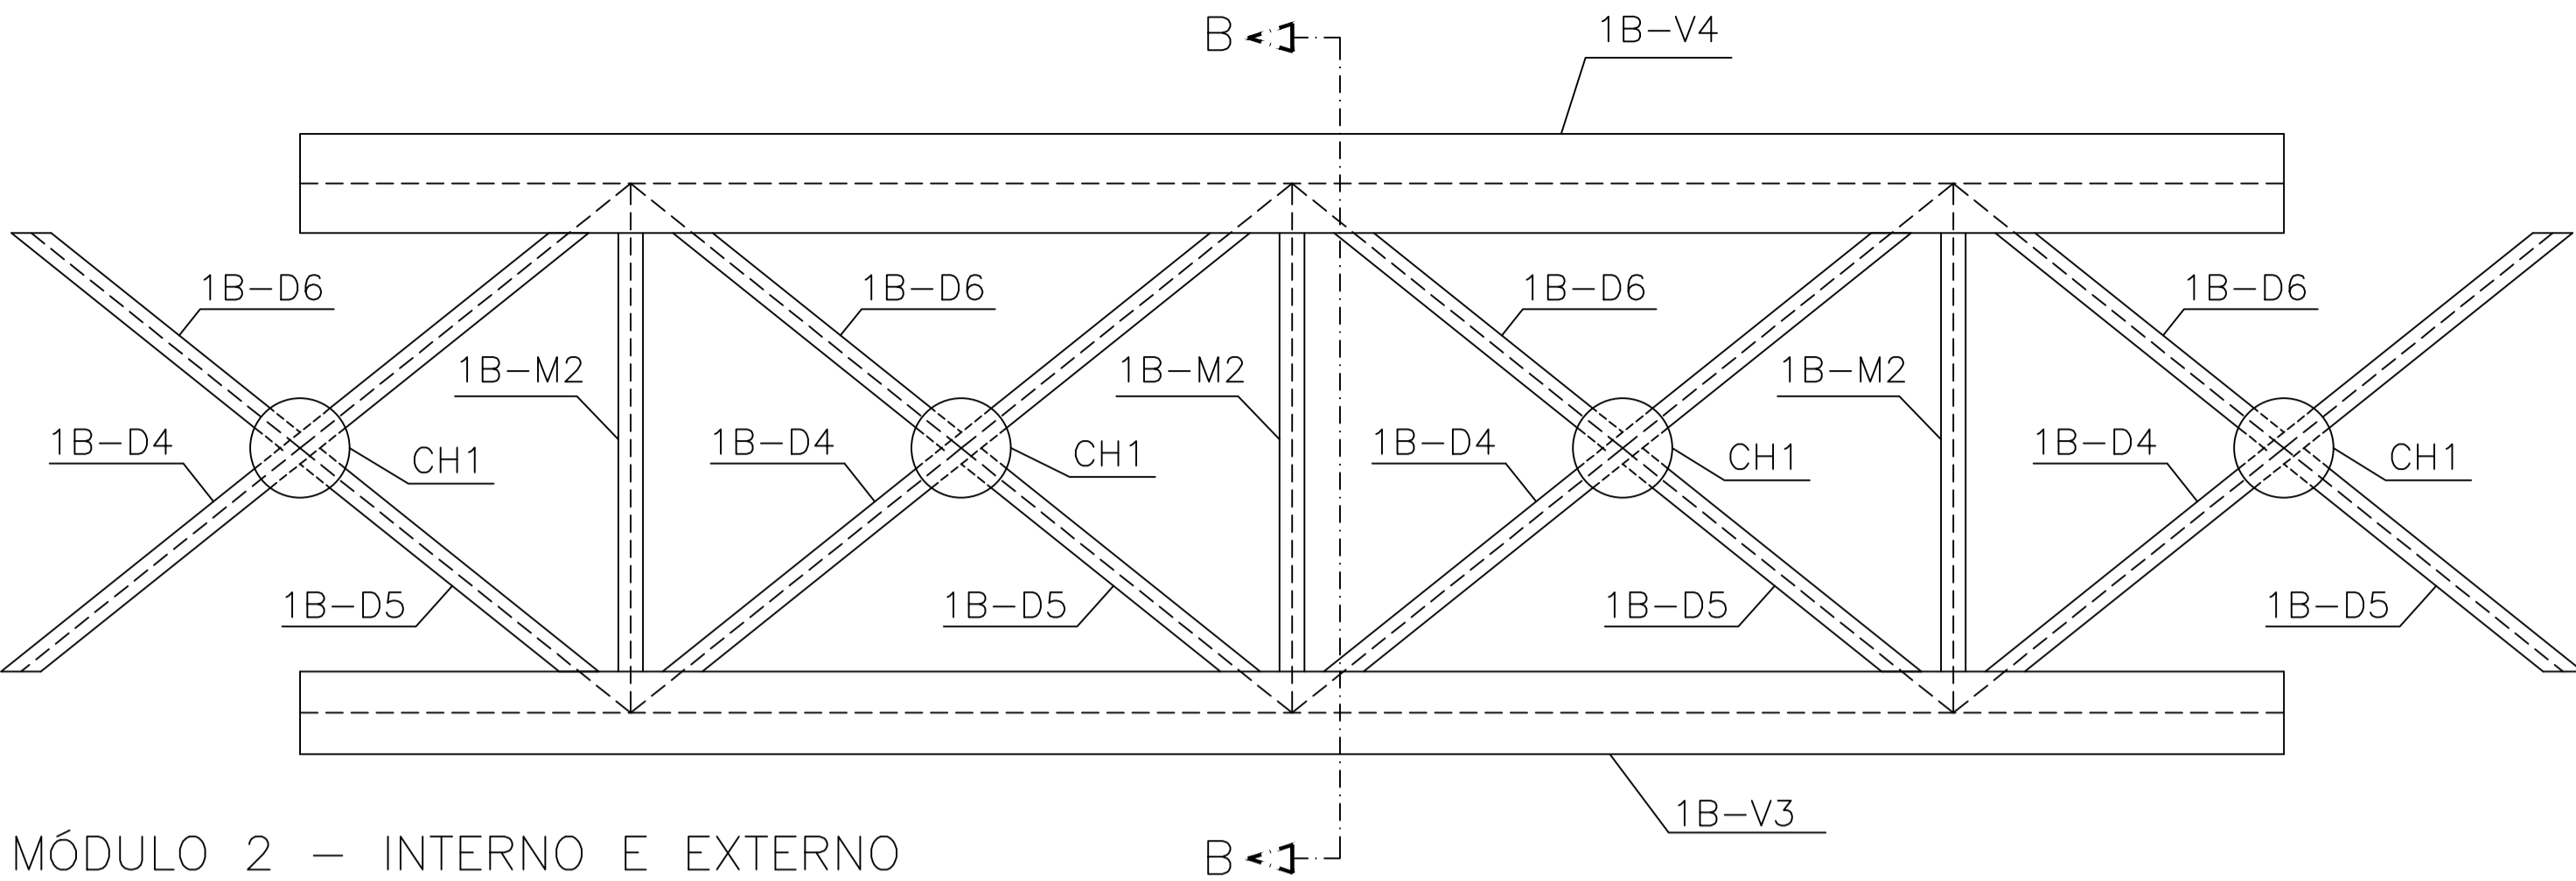


MÓDULO 2 – INTERNO E EXTERNO
ESCALA 1:20

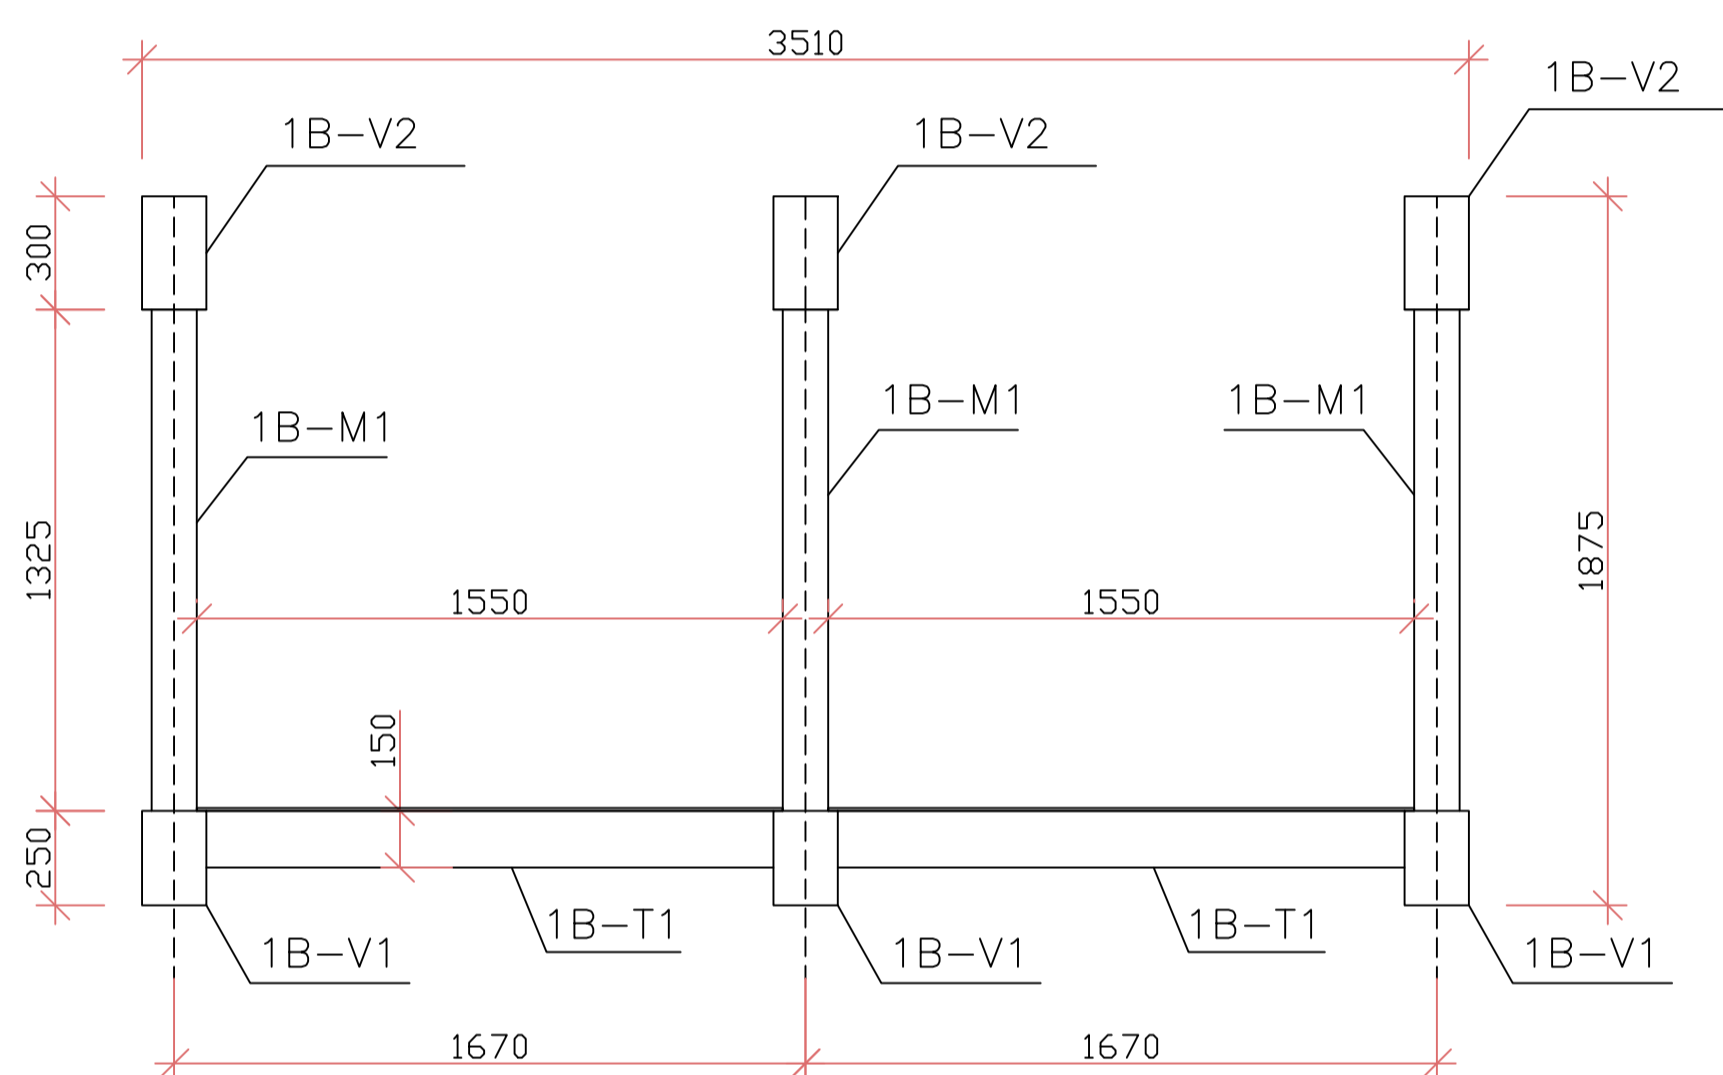

CORTE A-A
ESCALA 1:20

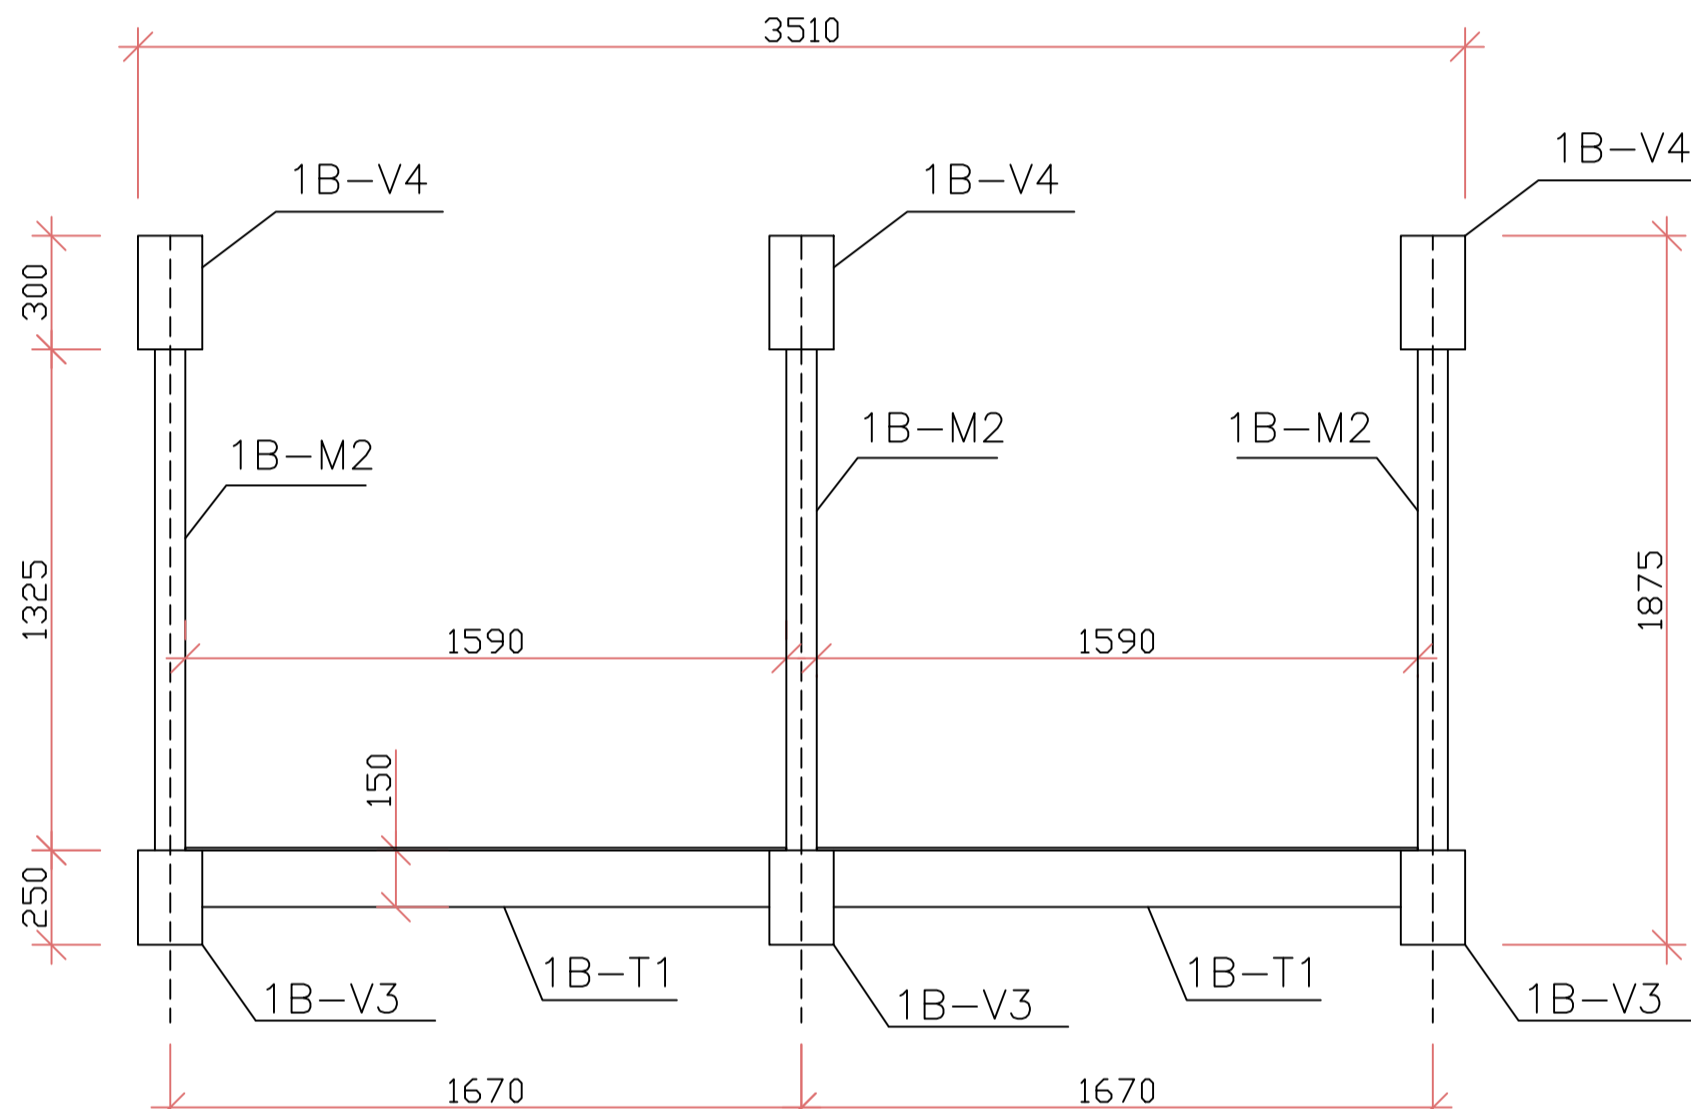

CORTE B-B
ESCALA 1:20

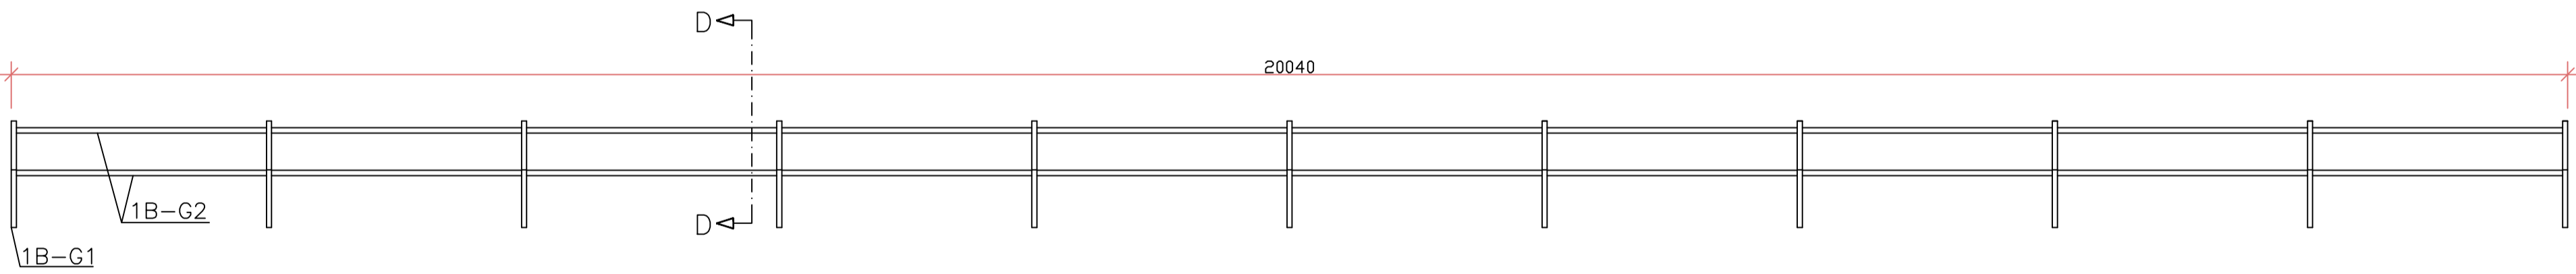

GRADIL
ESCALA 1:40



CORTE D-D
ESCALA 1:20

00	PROJETO ESTRUTURAL	06/10			
REV	DESCRIÇÃO	DATA	EXEC.	VERIF.	APROV.
CONTRATADA:			RT: SINVAL LADEIRA		
VIÁVOZ EIRELI			REG. CREIA: 28.498/D		
			ASS:		
CONTRATANTE: PREFEITURA MUNICIPAL DE SANTA LUZIA					
PROGRAMA: PASSARELAS AV. BRASÍLIA/AV. FRIMISA					
MUNICÍPIO/ÁREA: SANTA LUZIA/MG					
TÍTULO: PROJETO ESTRUTURAL					
PASSARELA 1B – PONTE 01 – AVENIDA BRASÍLIA/FRIMISA					
PLANTA					
DATA: SETEMBRO/2021		ESCALA: INDICADA		PRANCHA:	
ARQUIVO:				3/7	