



DETELHES DE SOLDA TIPICOS A

ESCALA 1:15

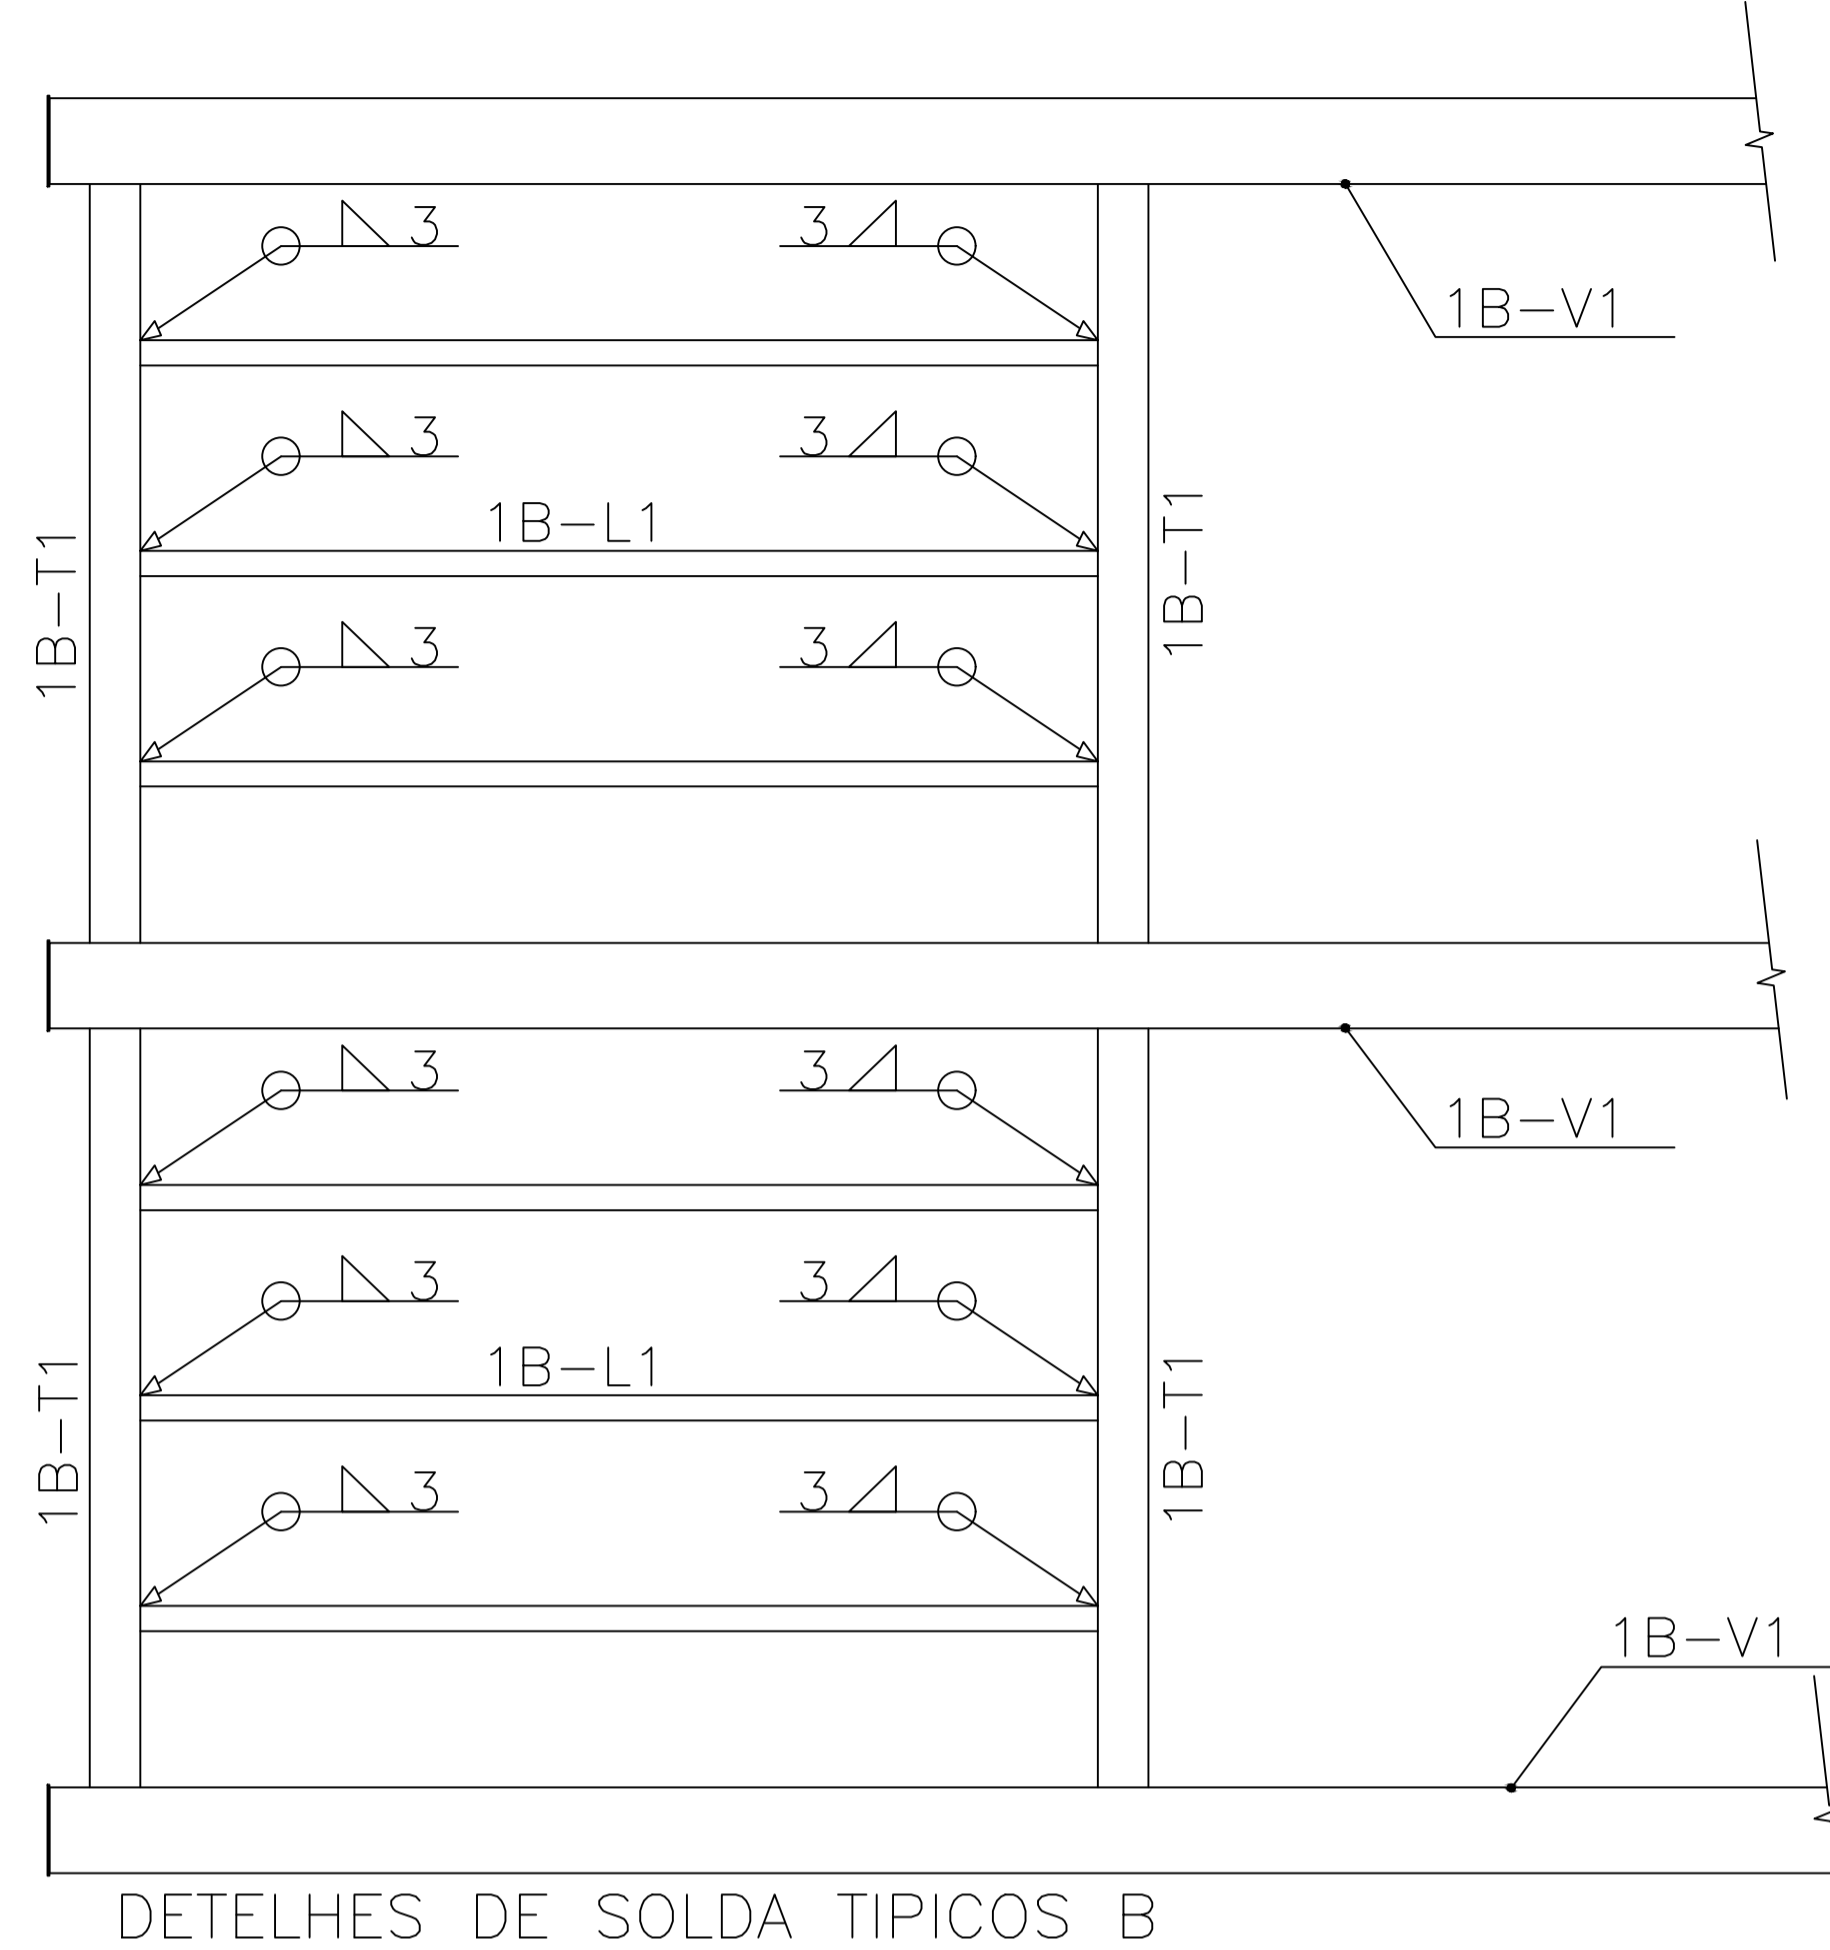


DETELHES DE SOLDA TIPICOS B

ESCALA 1:15

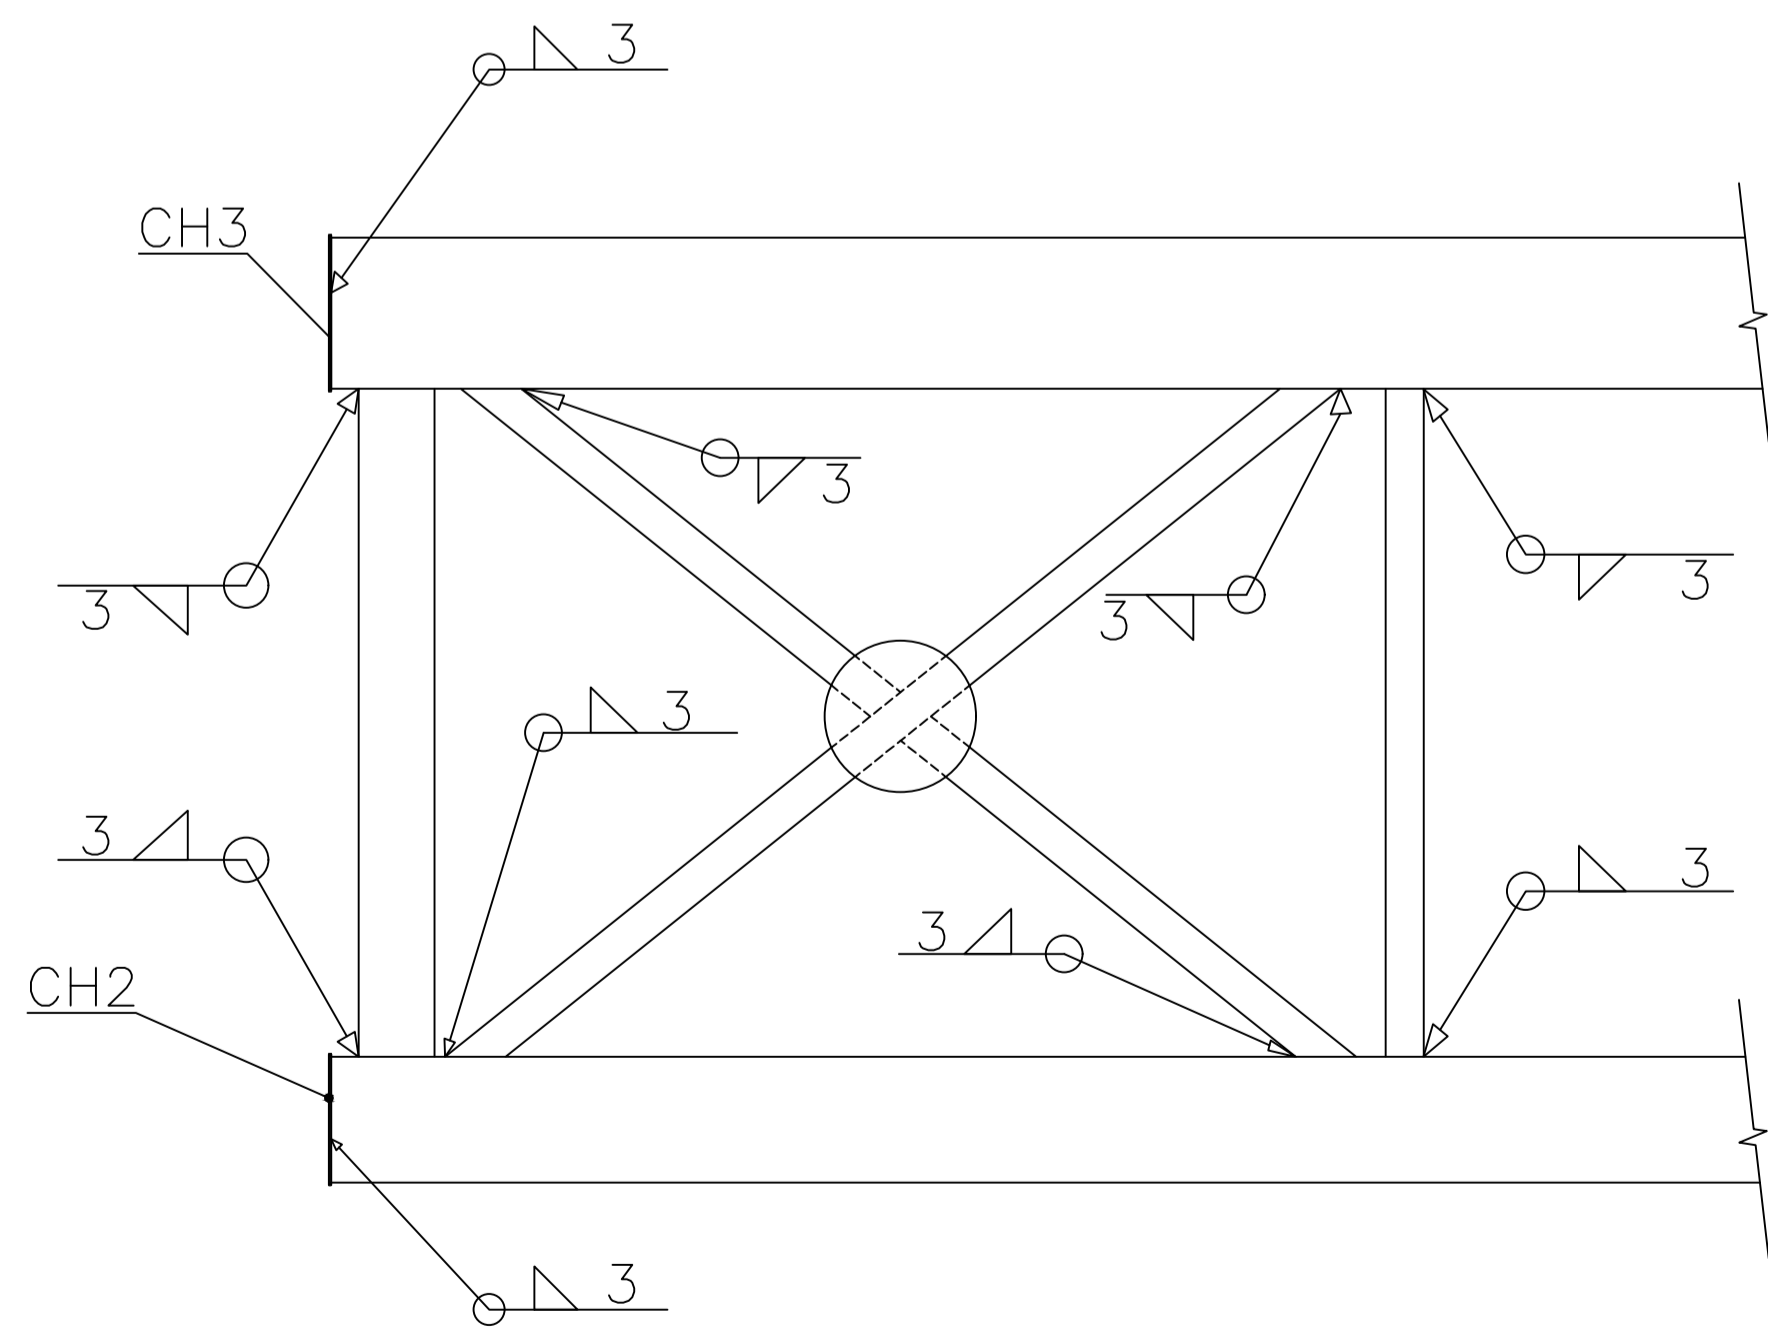


DETELHES DE SOLDA TIPICOS C

ESCALA 1:15

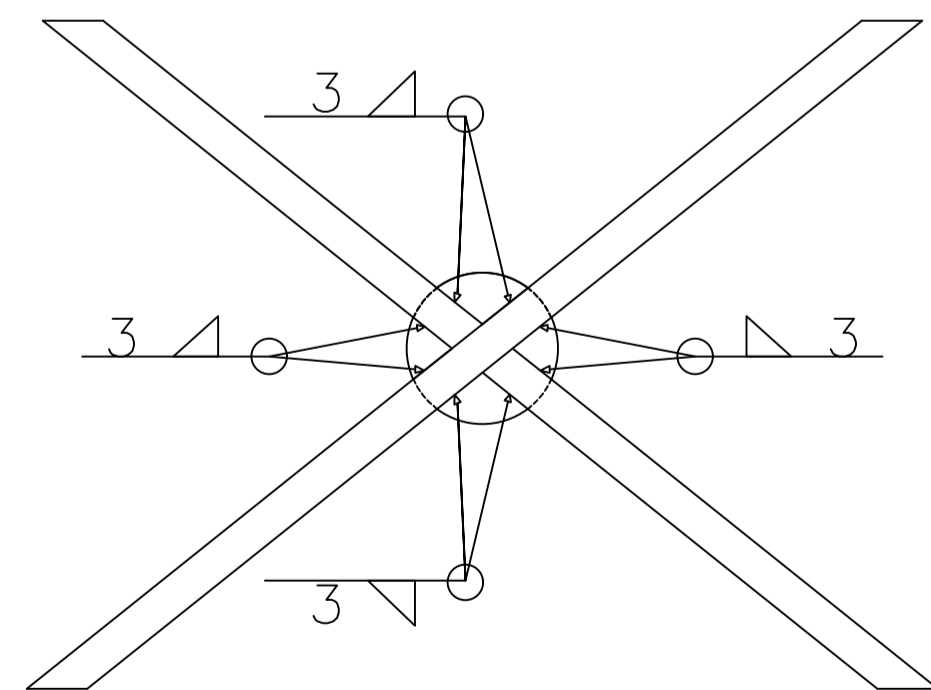

DETELHES DE SOLDA TIPICOS D

ESCALA 1:15

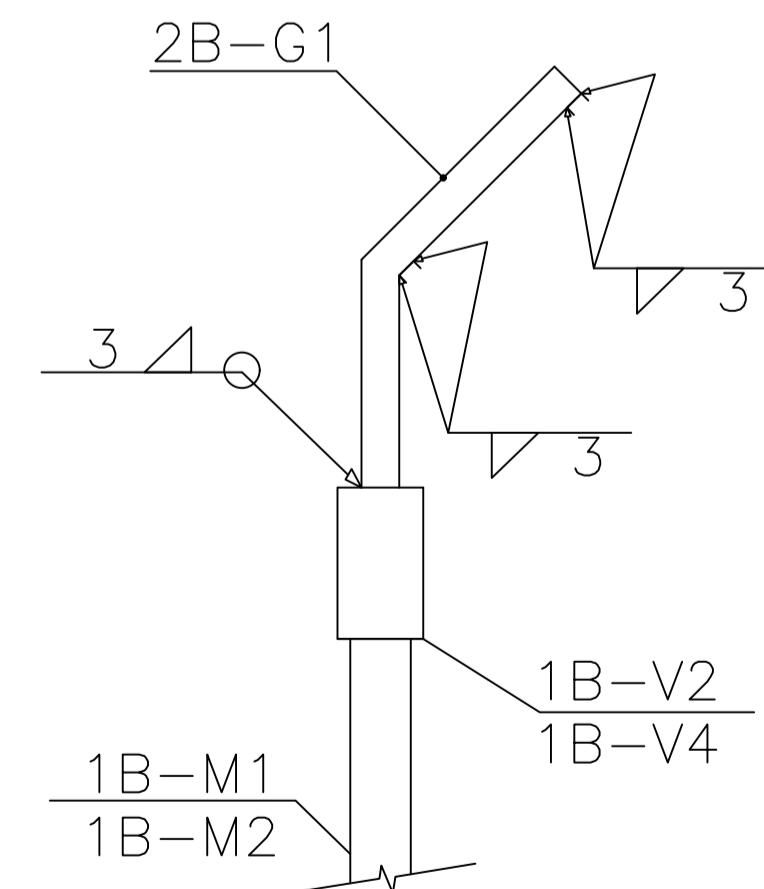

DETELHES DE SOLDA TIPICOS E

ESCALA 1:15

00	PROJETO ESTRUTURAL	06/10			
REV	DESCRIÇÃO	DATA	EXEC.	VERIF.	APROV.
CONTRATADA:			RT: SINIVAL LADEIRA		
VIAVOZ EIRELI			REG. CREA: 28.498/D		
			ASS:		
CONTRATANTE: PREFEITURA MUNICIPAL DE SANTA LUZIA					
PROGRAMA: PASSARELAS AV. BRASÍLIA/AV. FRIMISA					
MUNICÍPIO/ÁREA: SANTA LUZIA/MG					
TÍTULO: PROJETO ESTRUTURAL					
PASSARELA 1B – PONTE 01 – AVENIDA BRASÍLIA/FRIMISA					
PLANTA					
DATA: SETEMBRO/2021		ESCALA: INDICADA		PRANCHA:	
ARQUIVO:				5/7	