



VISTA LATERAL – ESTRUTURA

ESCALA 1:40

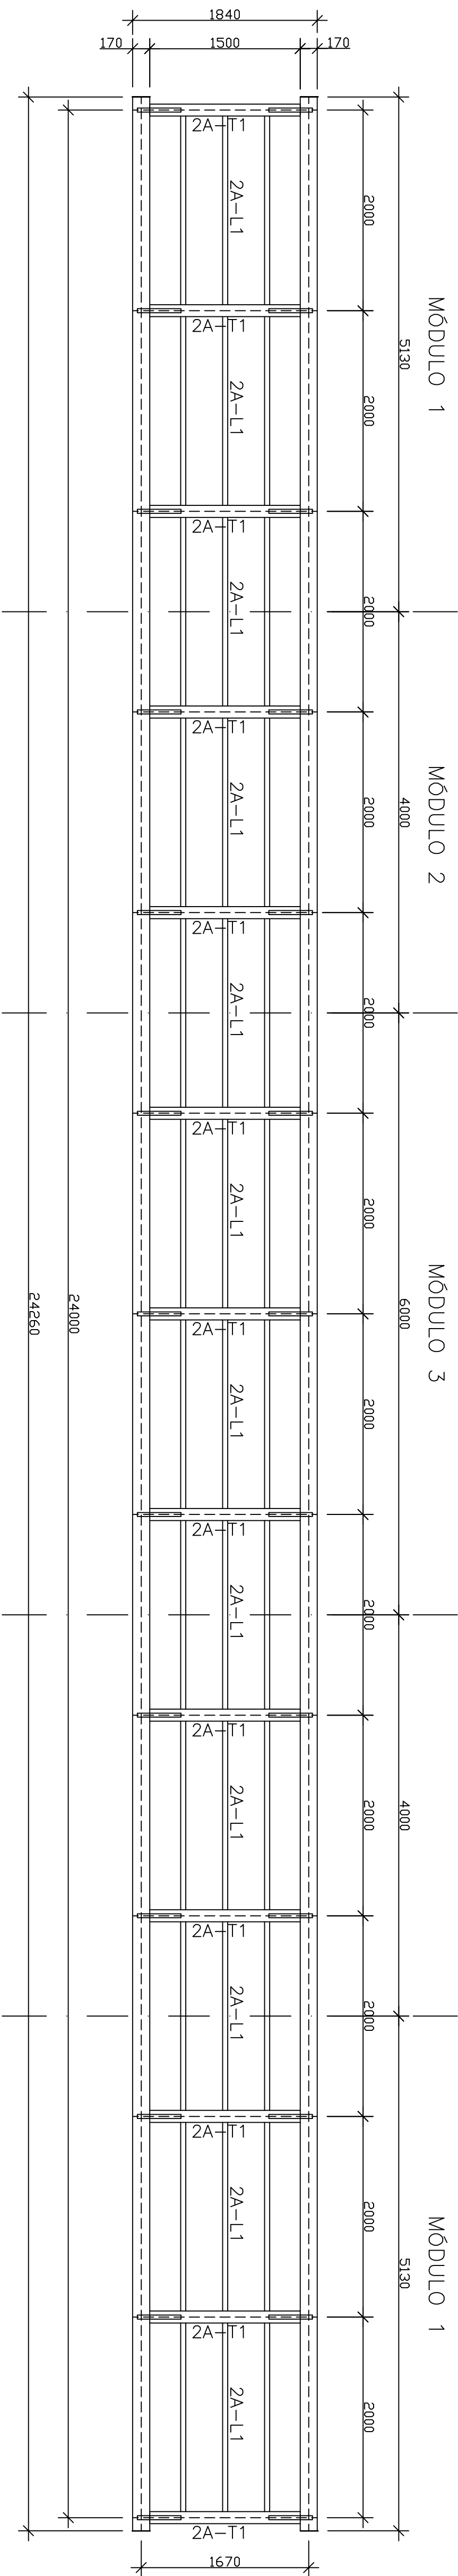


VISTA SUPERIOR – ESTRUTURA

ESCALA 1:40

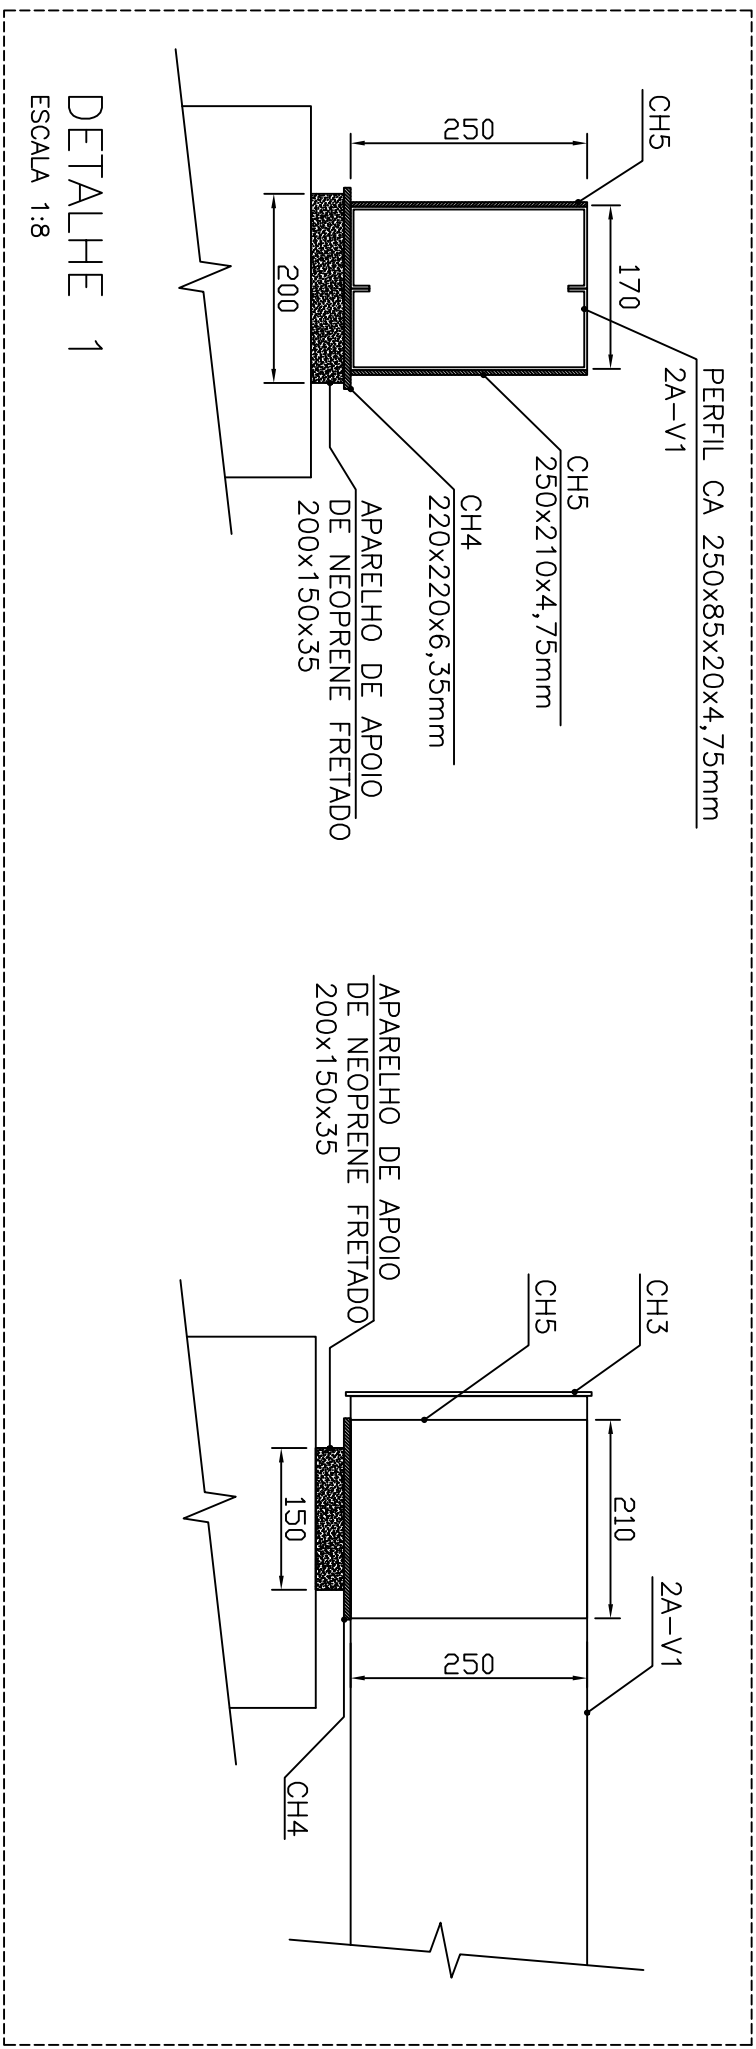

DETALHE 1

ESCALA 1:8

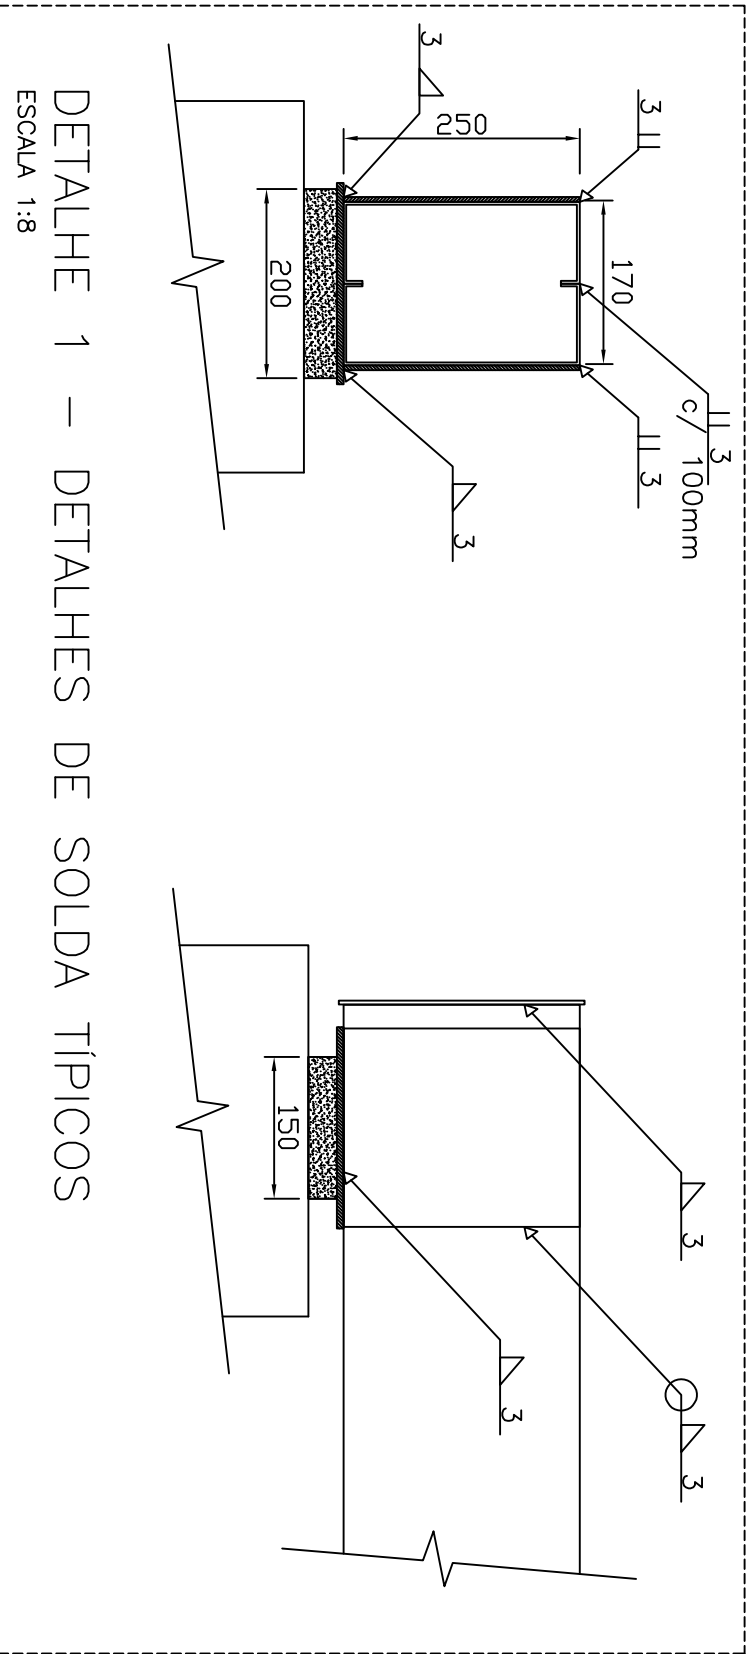

DETALHE 1 – DETALHES DE SOLDA TÍPICOS

ESCALA 1:8



PREFEITURA MUNICIPAL DE SANTA LUZIA

PASSARELAS AV. BRASILIA/AV. FRIMISA

SANTALUZIAMG

PROJETO ESTRUTURAL

PASSARELA 2A – PONTE 02 – AVENIDA BRASILIA/FRIMISA

VISTA LATERAL, VISTA SUPERIOR E DETALHES

OUTUBRO/2021

INDICADA

FRANCIA: 1/6