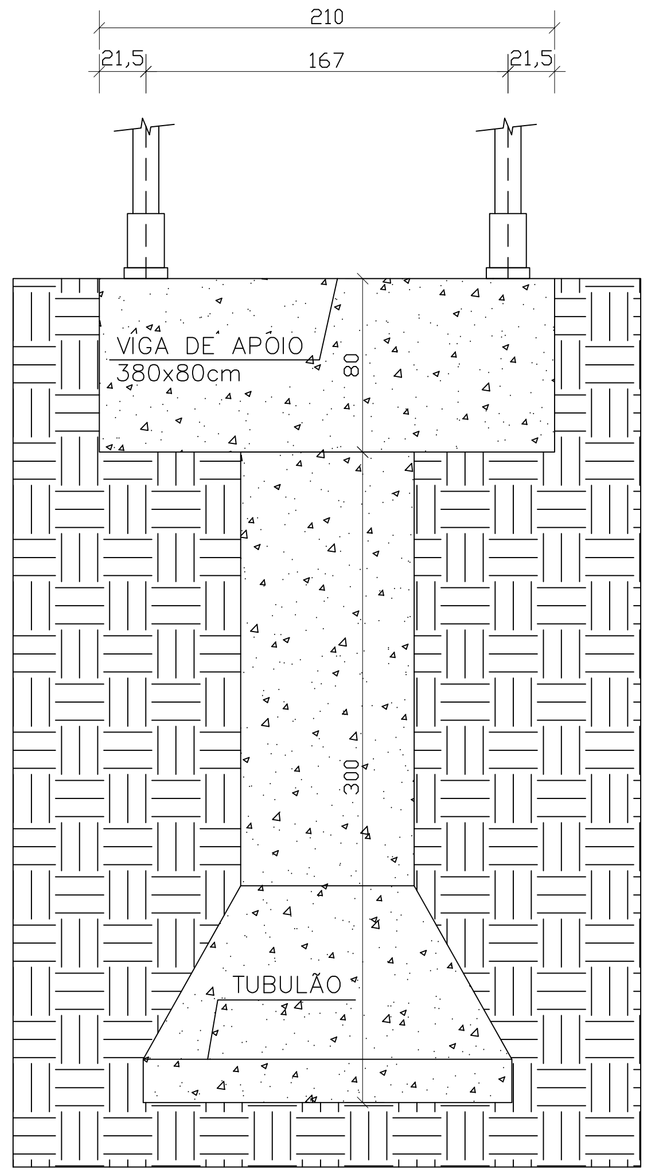

FUNDAÇÃO – VIGA DE APOIO E TUBULÃO

ESCALA 1:20

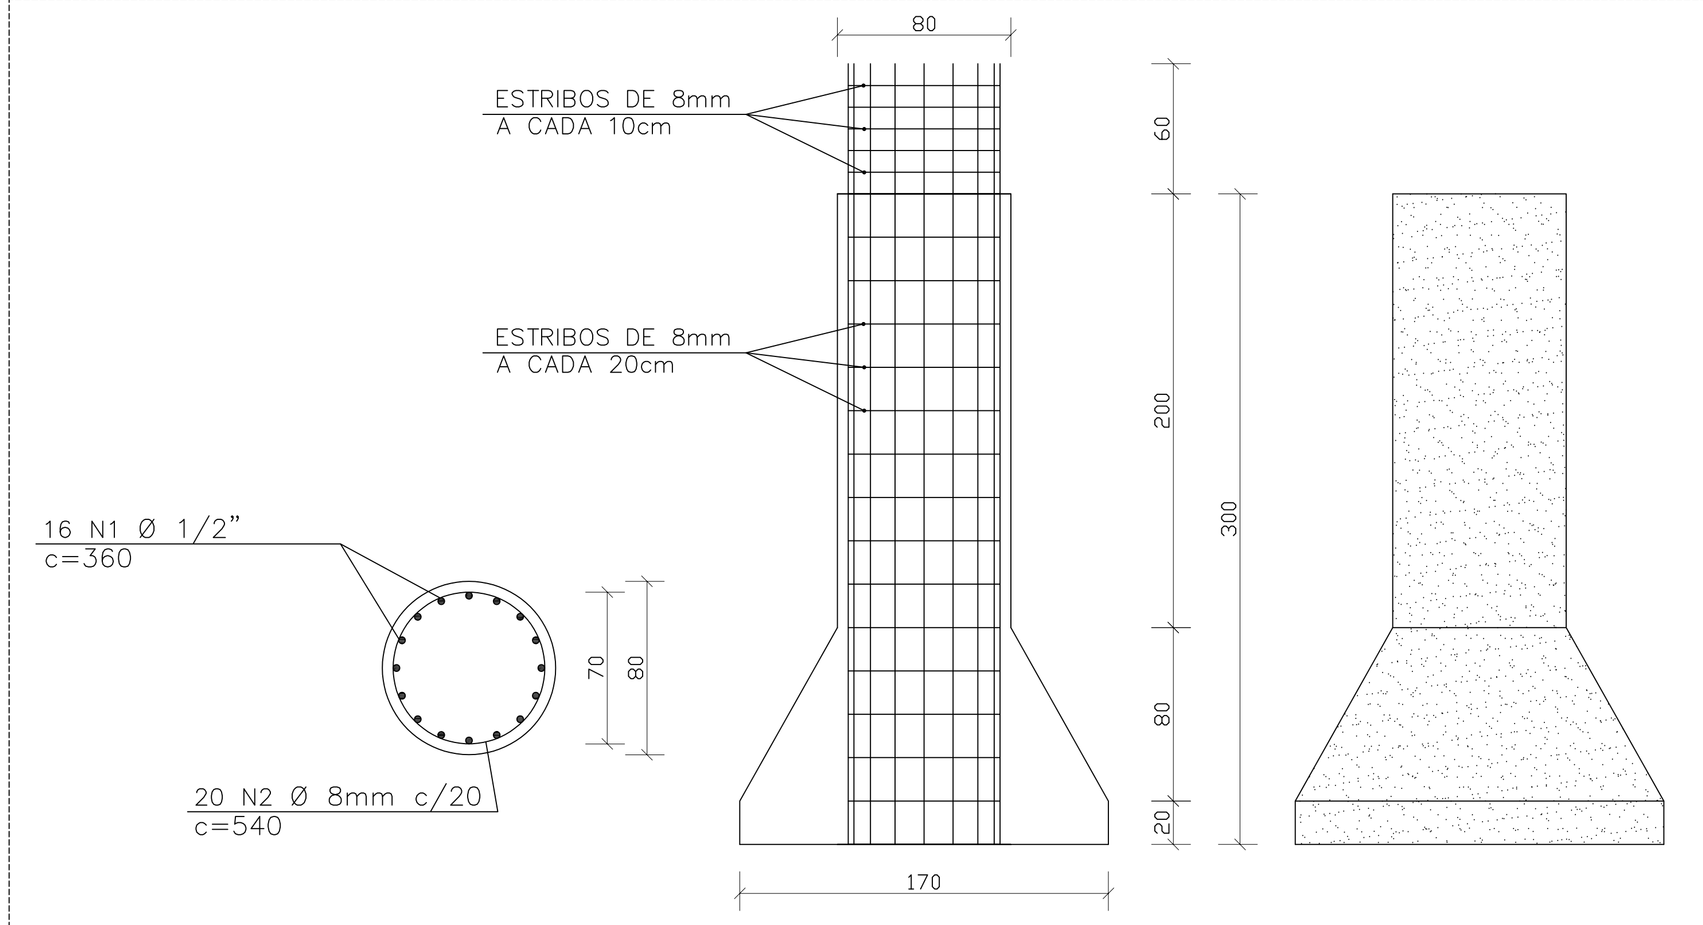

TUBULÃO DE 80cm COM BASE DE 170cm E PROFUNDIDADE DE 300cm

ESCALA 1:20

VIGA DE APOIO | 80x80x210cm

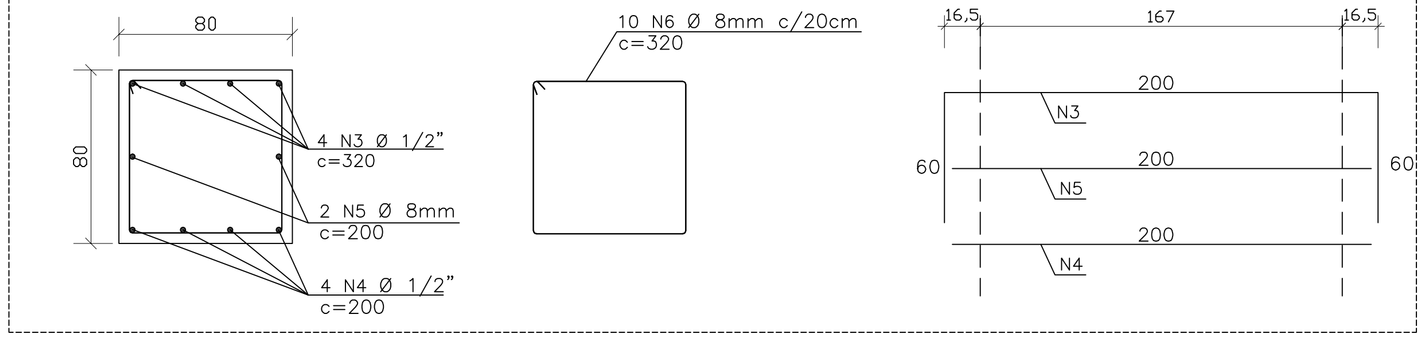

FUNDAÇÕES - PASSARELA 2A

AÇO CA-50								CONCRETO FCK 25 MPa
ESPEC.	NUM.	DIAM.	QUANT.	C. UNIT. (cm)	C. TOTAL (cm)	PESO (Kg/m)	PESO (Kg)	VOLUME (m^3)
TUBULÃO	N1	1/2"	16	360	5760	1,00	57,60	2,57
	N2	8mm	20	540	10800	0,40	43,20	
VIGA	N3	3/8"	4	320	1280	0,56	7,17	1,35
	N4	3/8"	4	200	800	0,56	4,48	
	N5	8mm	2	200	400	0,40	1,60	
	N6	8mm	10	320	3200	0,40	12,80	
						SUBTOTAL	126,85	3,92
						TOTAL x2	253,70	7,84

REV	DESCRIÇÃO	DATA	EXEC.	VERIF.	APROV.
00	PROJETO ESTRUTURAL	05/10			

CONTRATADA: VIAVOZ EIRELI

RT.: SINVAL LADEIRA
REG. CREA: 28.498/D

ASS.: SINVAL LADEIRA:13797247672 — Assinado de forma digital por SINVAL LADEIRA:13797247672 Dados: 2021.10.05 17:49:00 -03'00'

CONTRATANTE: PREFEITURA MUNICIPAL DE SANTA LUZIA

PROGRAMA: PASSARELAS AV. BRASÍLIA/AV. FRIMISA

MUNICÍPIO/ÁREA: SANTA LUZIA/MG

TÍTULO: PROJETO ESTRUTURAL
PASSARELA 2A – PONTE 02 – AVENIDA BRASÍLIA/FRIMISA
FUNDAÇÃO

DATA: OUTUBRO/2021 | ESCALA: INDICADA | PRANCHA: 5/6

ARQUIVO: