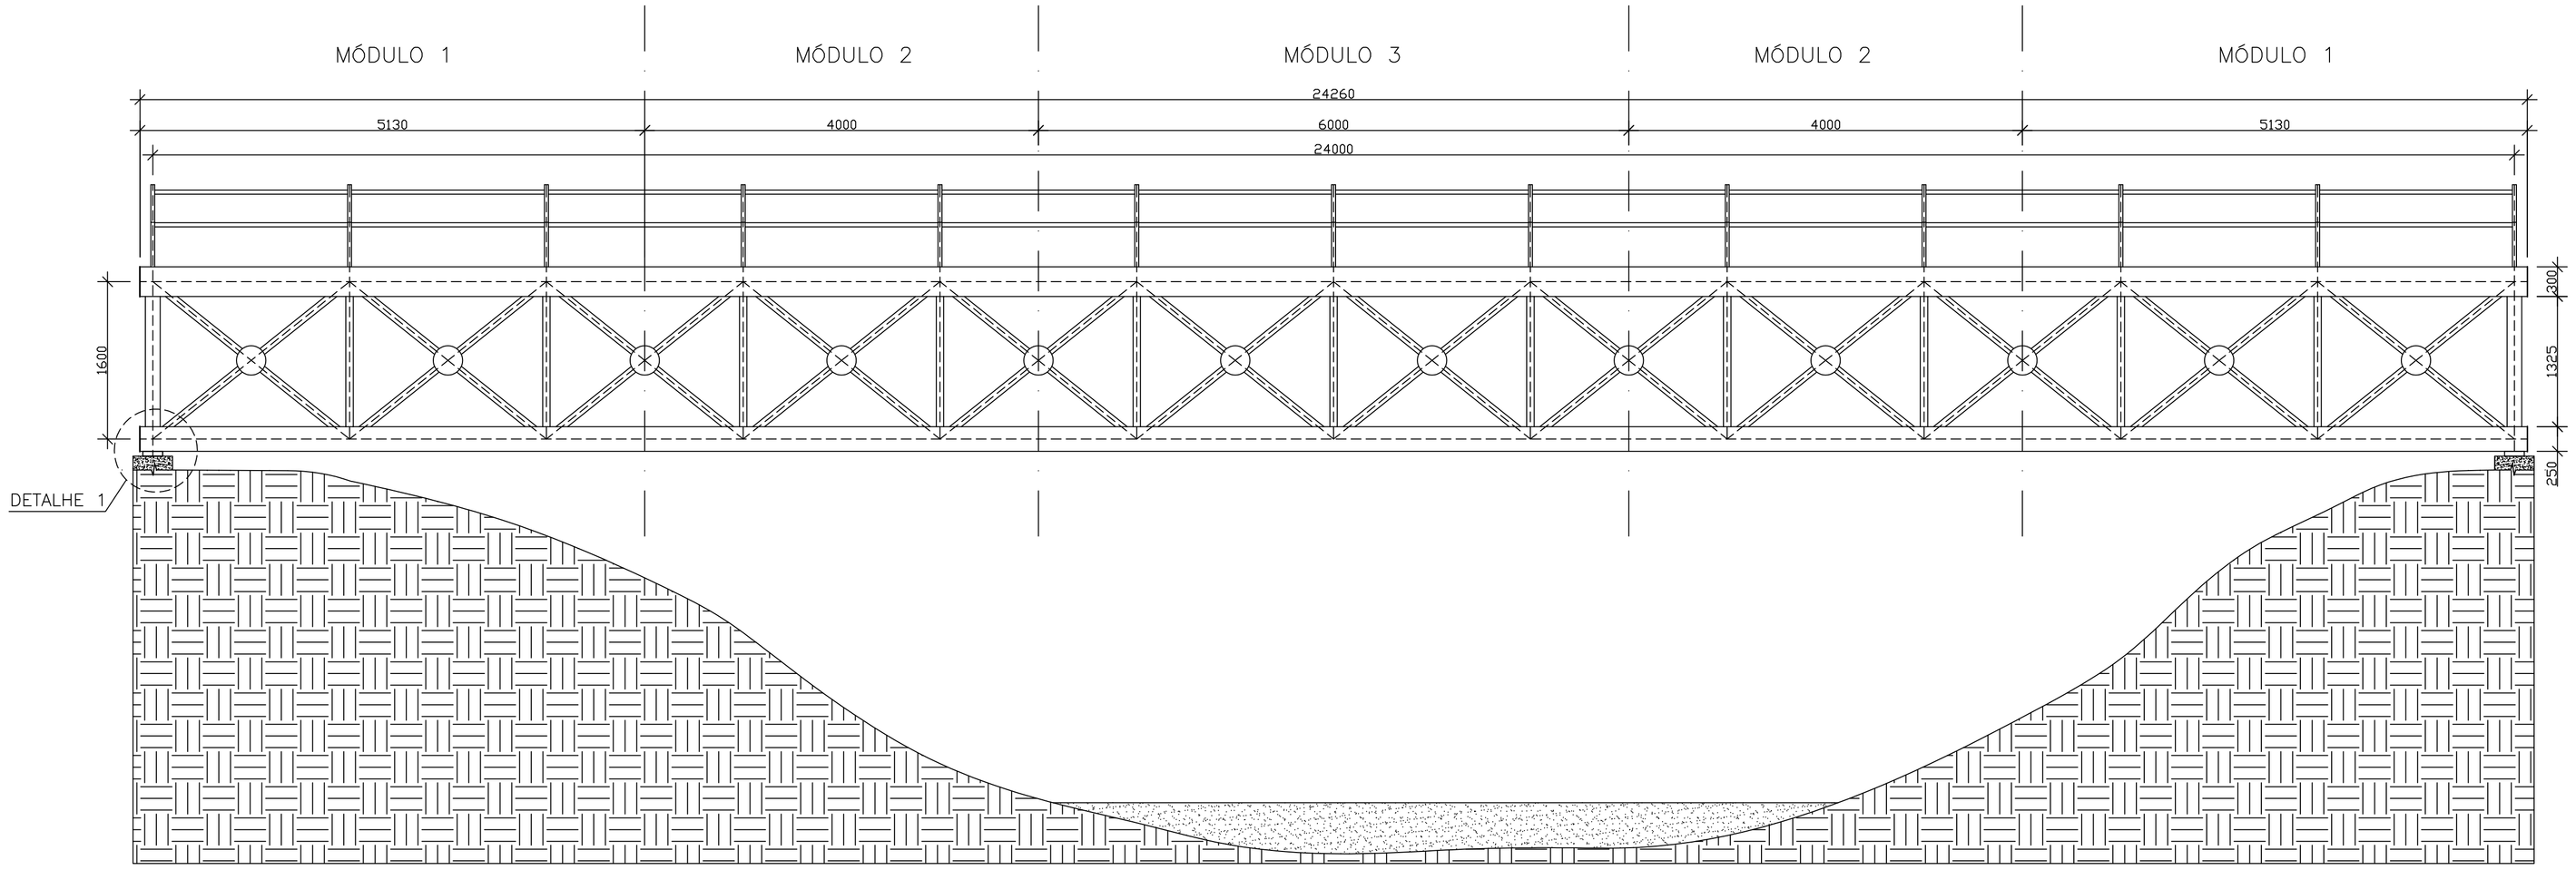

VISTA LATERAL – ESTRUTURA
ESCALA 1:40

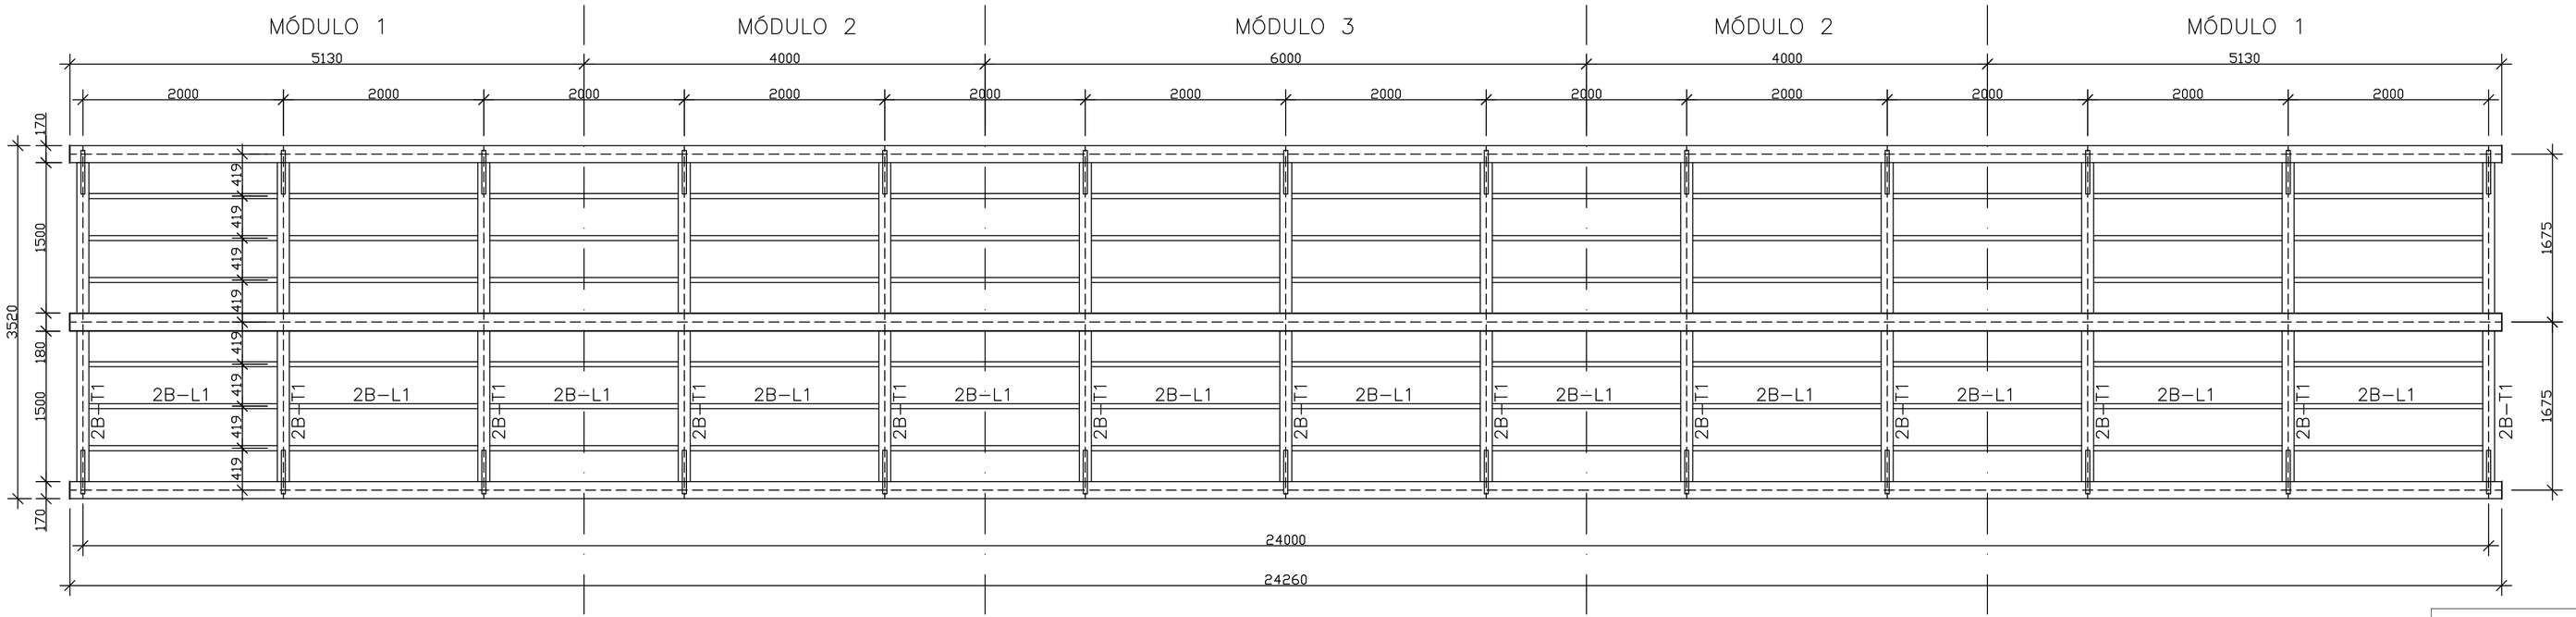

VISTA SUPERIOR – ESTRUTURA
ESCALA 1:40

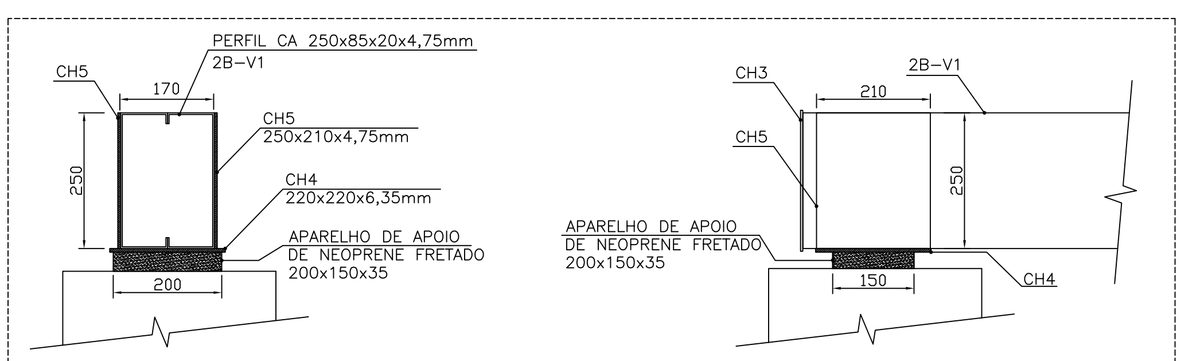

DETALHE 1
ESCALA 1:8

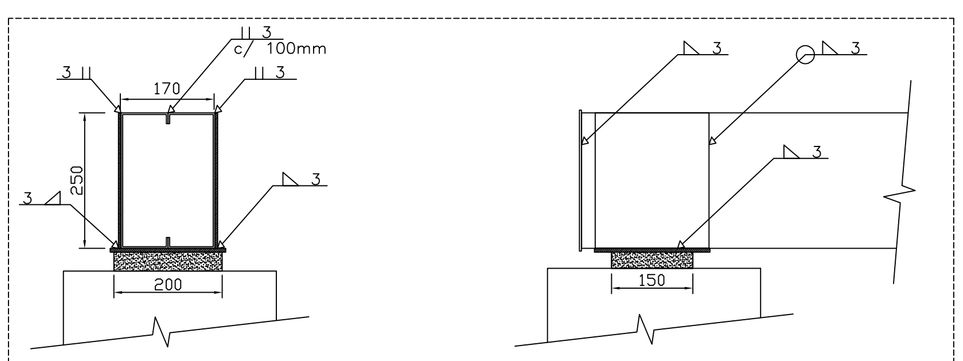

DETALHE 1 – DETALHES DE SOLDA TÍPICOS
ESCALA 1:8

00	PROJETO ESTRUTURAL	05/10			
REV	DESCRIÇÃO	DATA	EXEC.	VERIF.	APROV.

CONTRATADA:
VIAVOZ EIRELI

RT.: SINVAL LADEIRA
REG. CREA: 28.498/D

viavoz

ASS.: SINVAL LADEIRA:13797247672 — Assinado de forma digital por SINVAL LADEIRA:13797247672 Dados: 2021.10.05 17:50:19 -03'00'

CONTRATANTE:
PREFEITURA MUNICIPAL DE SANTA LUZIA

PROGRAMA:
PASSARELAS AV. BRASÍLIA/AV. FRIMISA

MUNICÍPIO/ÁREA:
SANTA LUZIA/MG

TÍTULO:
PROJETO ESTRUTURAL
PASSARELA 2B – PONTE 02 – AVENIDA BRASÍLIA/FRIMISA
VISTA LATERAL, VISTA SUPERIOR E DETALHES

DATA:	ESCALA:	PRANCHA:
OUTUBRO/2021	INDICADA	1/8

ARQUIVO: