



VISTA LATERAL INTERNA – TELA DE PROTEÇÃO

ESCALA 1:40

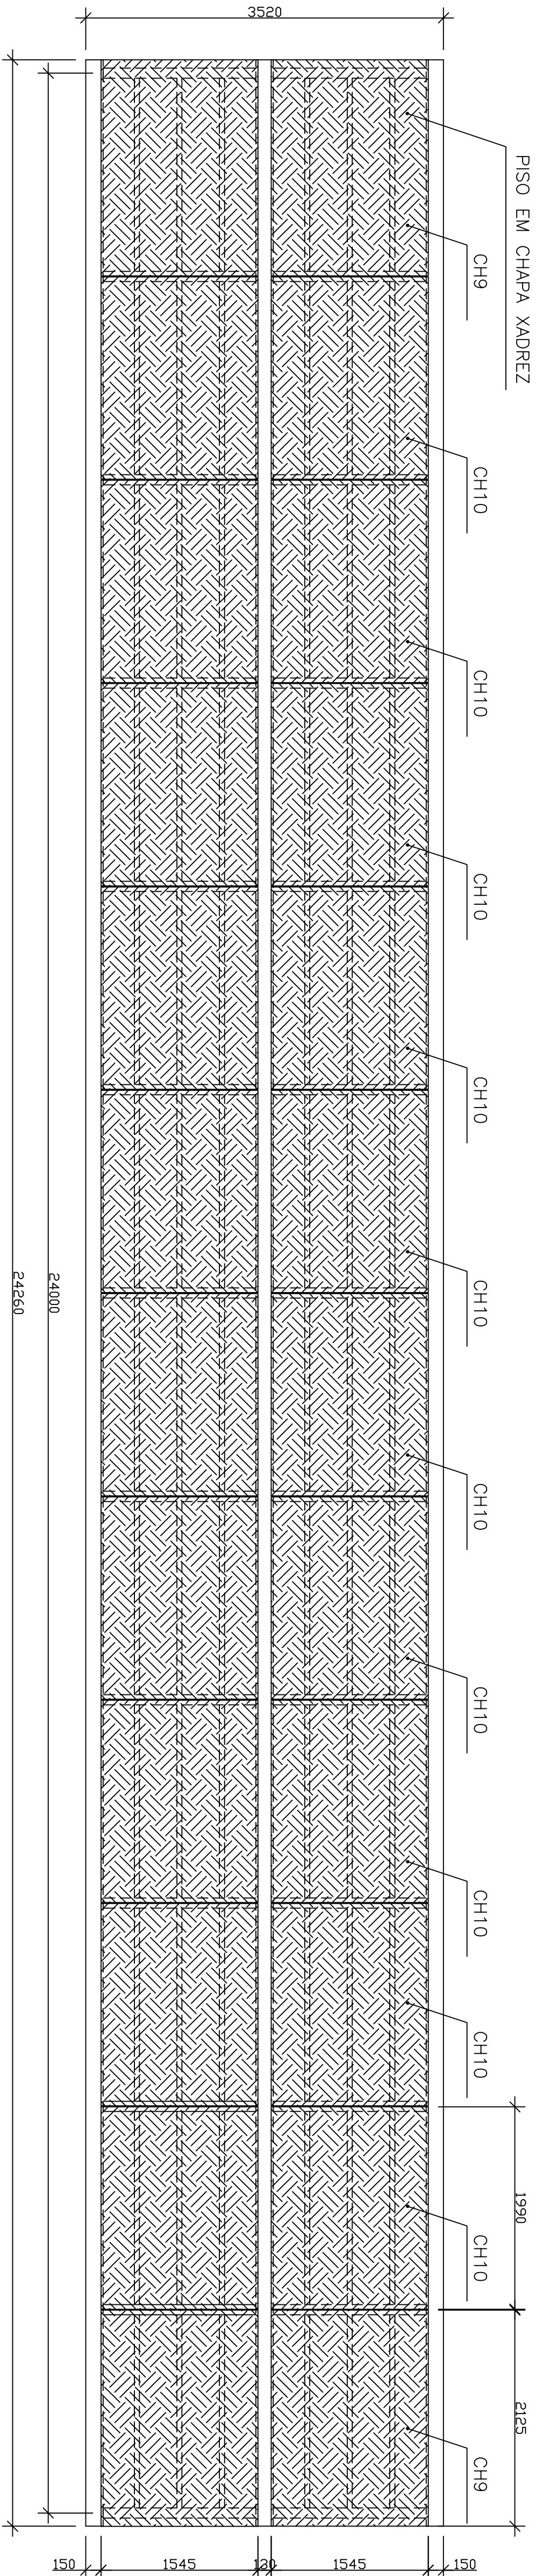



VISTA SUPERIOR – PISO

ESCALA 1:40

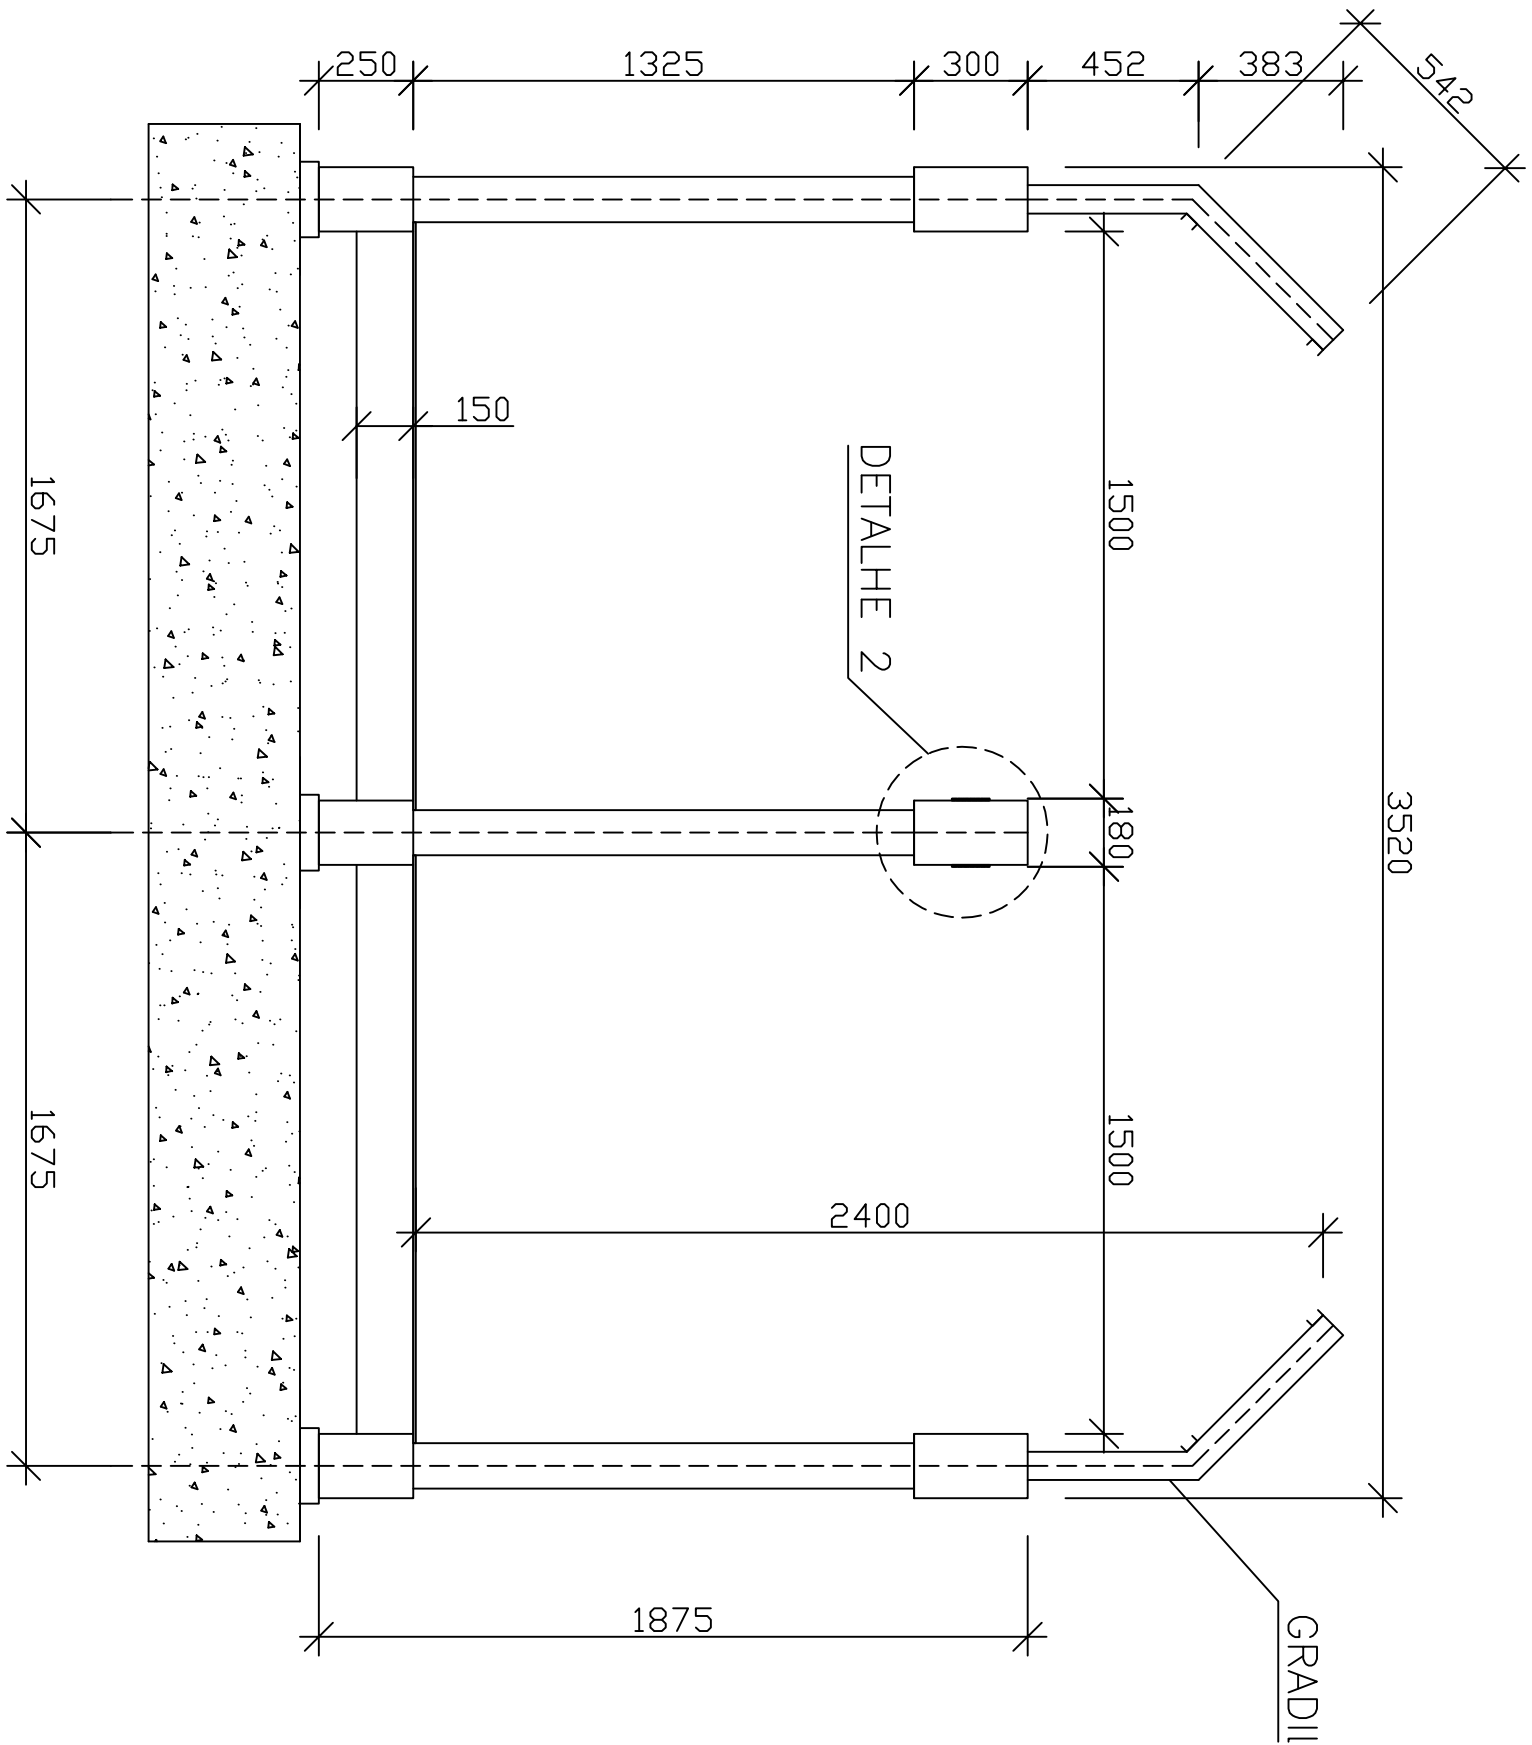


VISTA FRONTAL

ESCALA 1:20

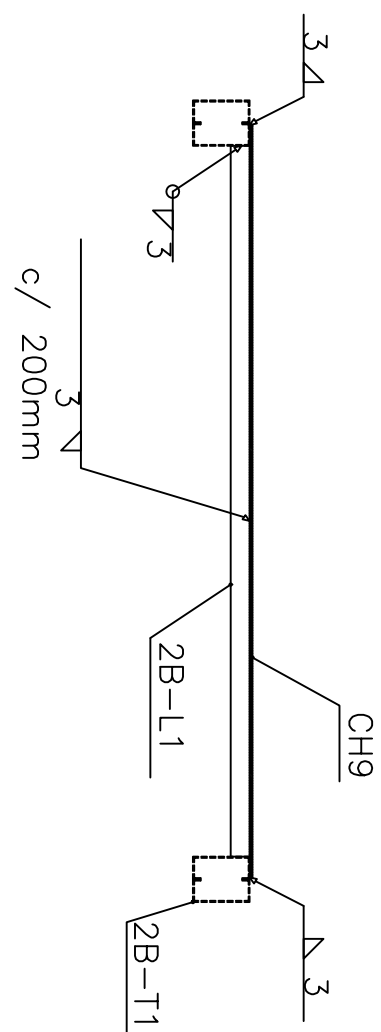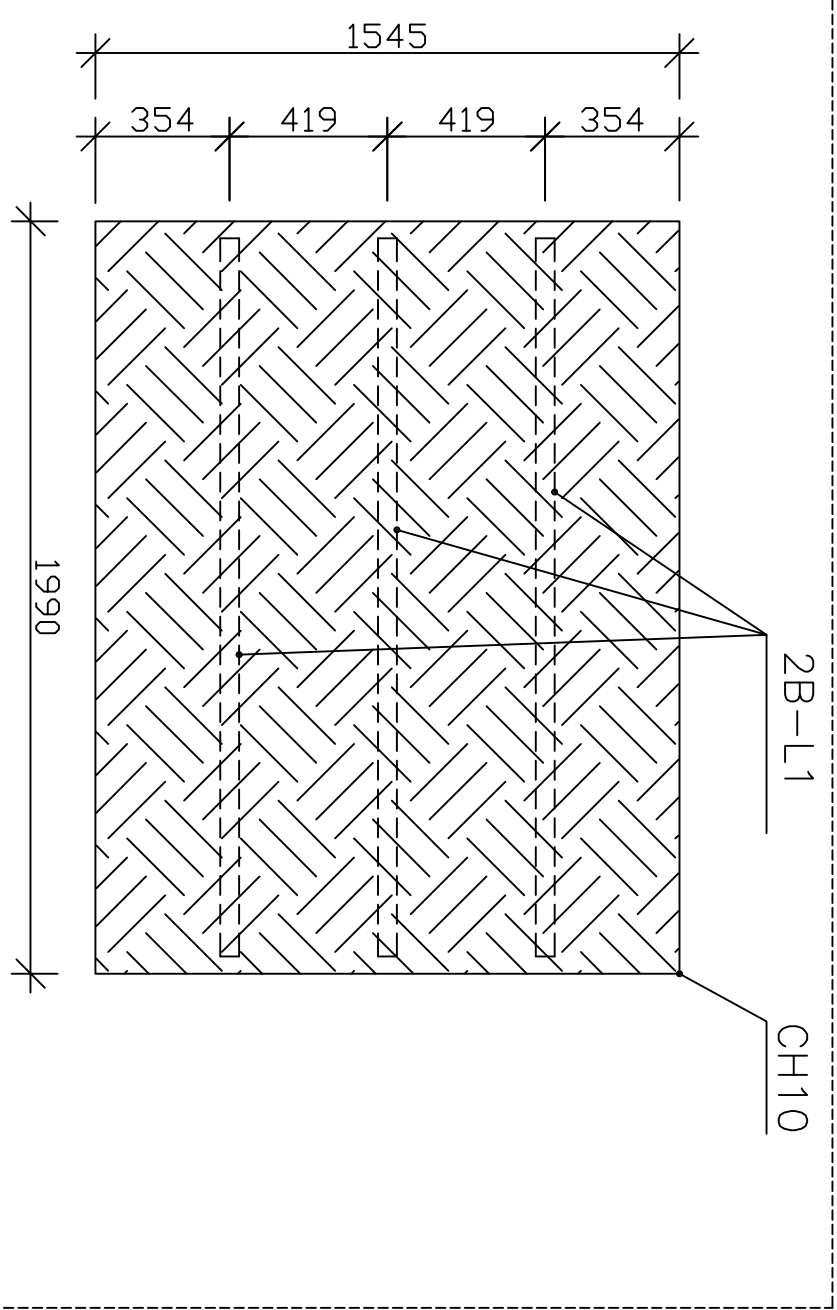

MÓDULO DE PISO

ESCALA 1:20

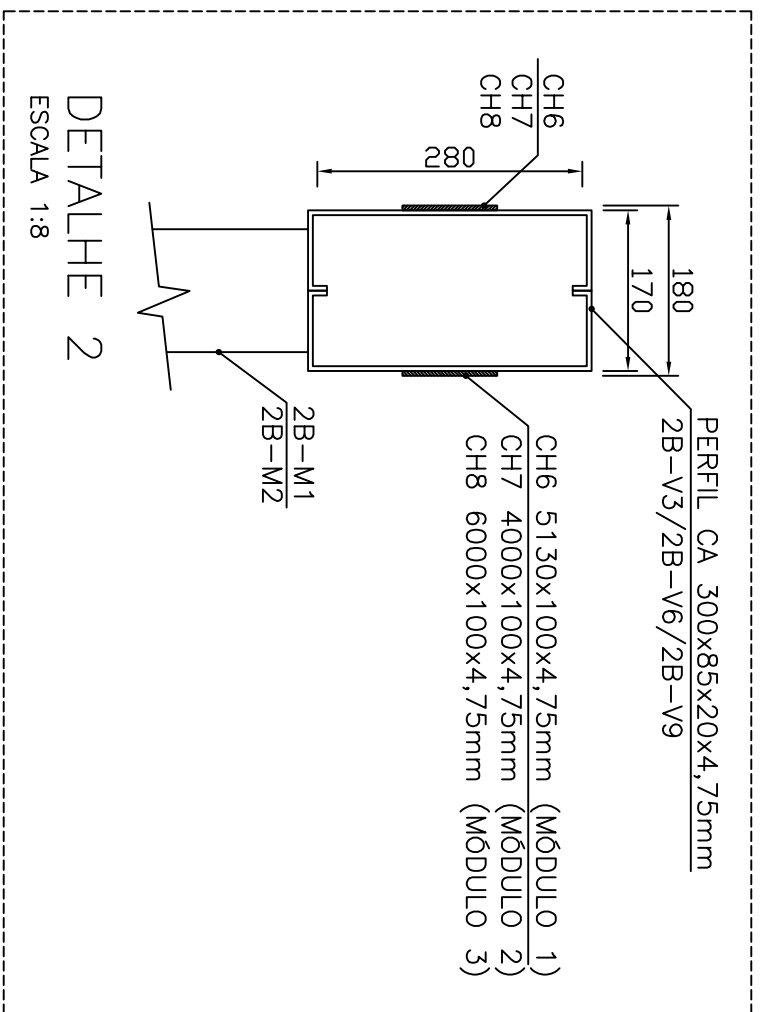

DETALHE 2

ESCALA 1:8

PASSARELA 2B	Perfil	Peso	Comprimento	Quantidade	Peso	Peso
MÓDULO DE PISO		kg/m	mm	Barra	Unitário	Total
2B-L1	CA 50x25x12x2,25mm	3,74	1880	3	7,0	21,1
CH10		50,00	1990x1545x6,35	1	153,73	153,7
SUBTOTAL 1 MÓDULO					174,8	
TOTAL 6 MÓDULOS					1048,8	

PASSARELA 2B	Diâmetro do fio	Peso	Comprimento	Área	Quantidade	Peso	Peso
ALAMBRADO BELGO PLÁSTICO VERDE	mm	kg/m²	m	m²	Unidade	Unitário	Total
SUPERIOR	2,3	1,29	24.040,93	22,36	2	28,8	57,7
INFERIOR	2,3	1,29	23.854,30	31,00	2	40,0	80,0
TOTAL						137,7	



PREFEITURA MUNICIPAL DE SANTA LUZIA

PASSARELAS AV. BRASILIA/AV. FRIMISA

SANTA LUZIA/AMG

PASSARELA 2B – PONTE 02 – AVENIDA BRASILIA/FRIMISA

OUTUBRO/2021

INDICADA

208