


MÓDULO 1 – EXTERNO


ESCALA 1:20

ESCALA 1:20

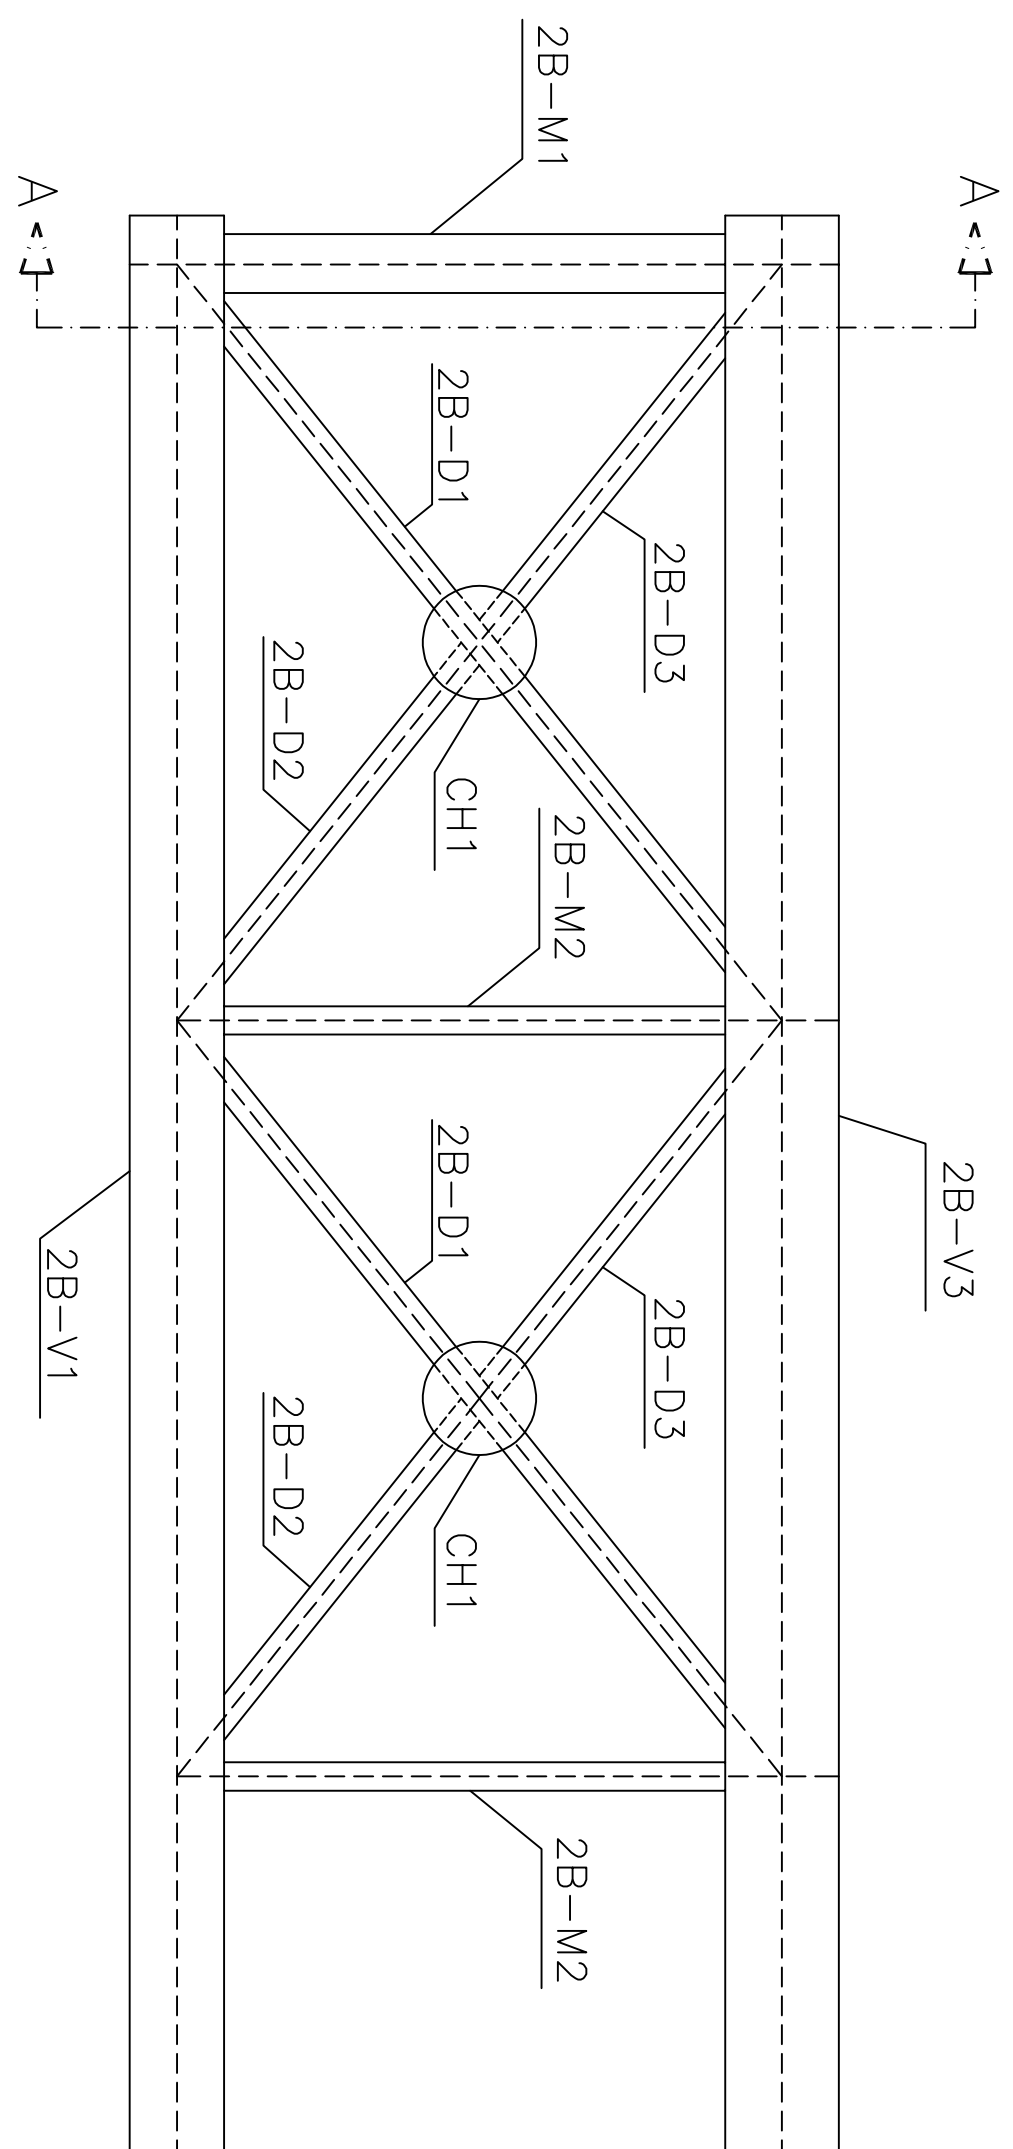


MÓDULO 1 – INTERNO

ESCALA 1:20

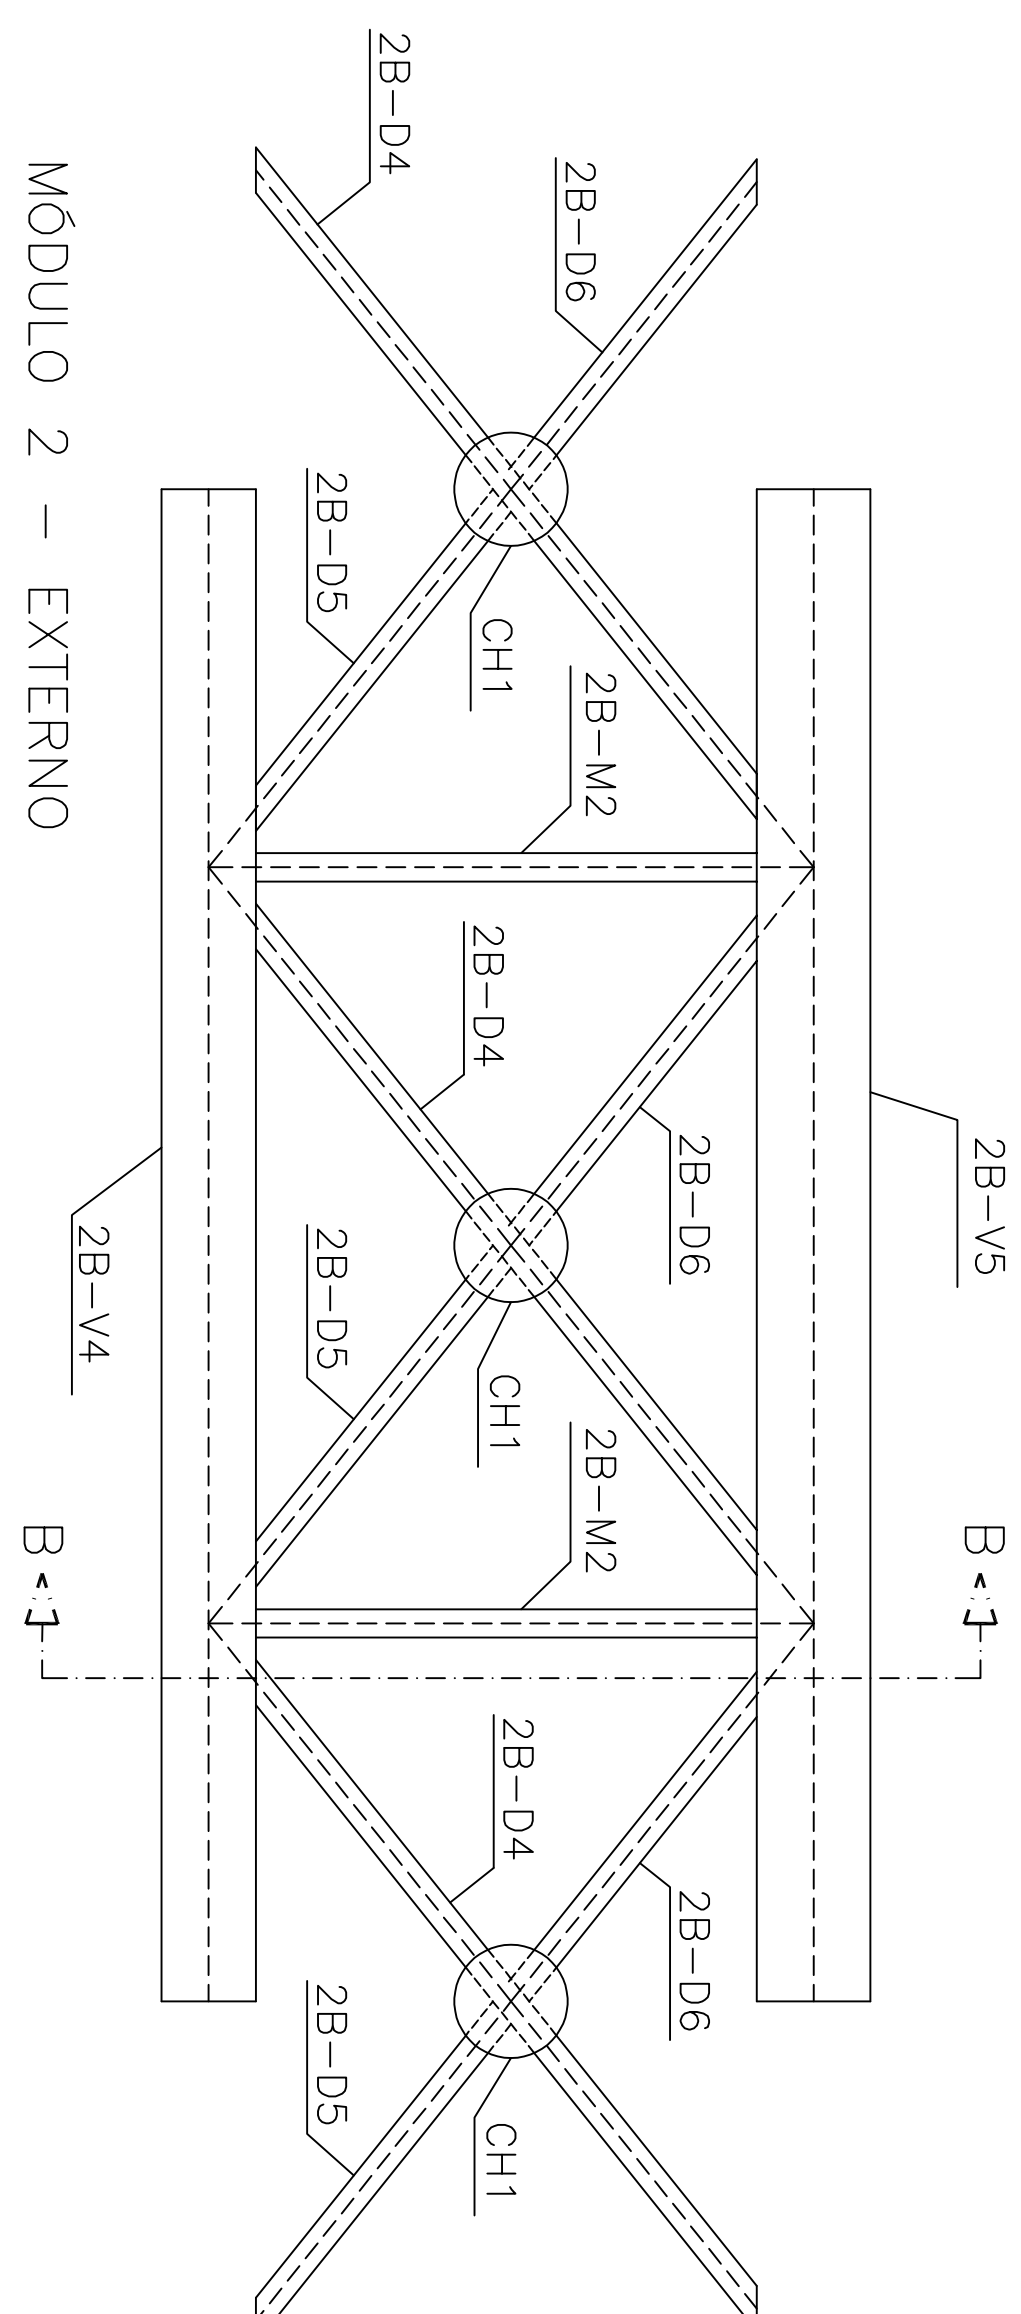


MÓDULO 2 – EXTERNO

ESCALA 1:20

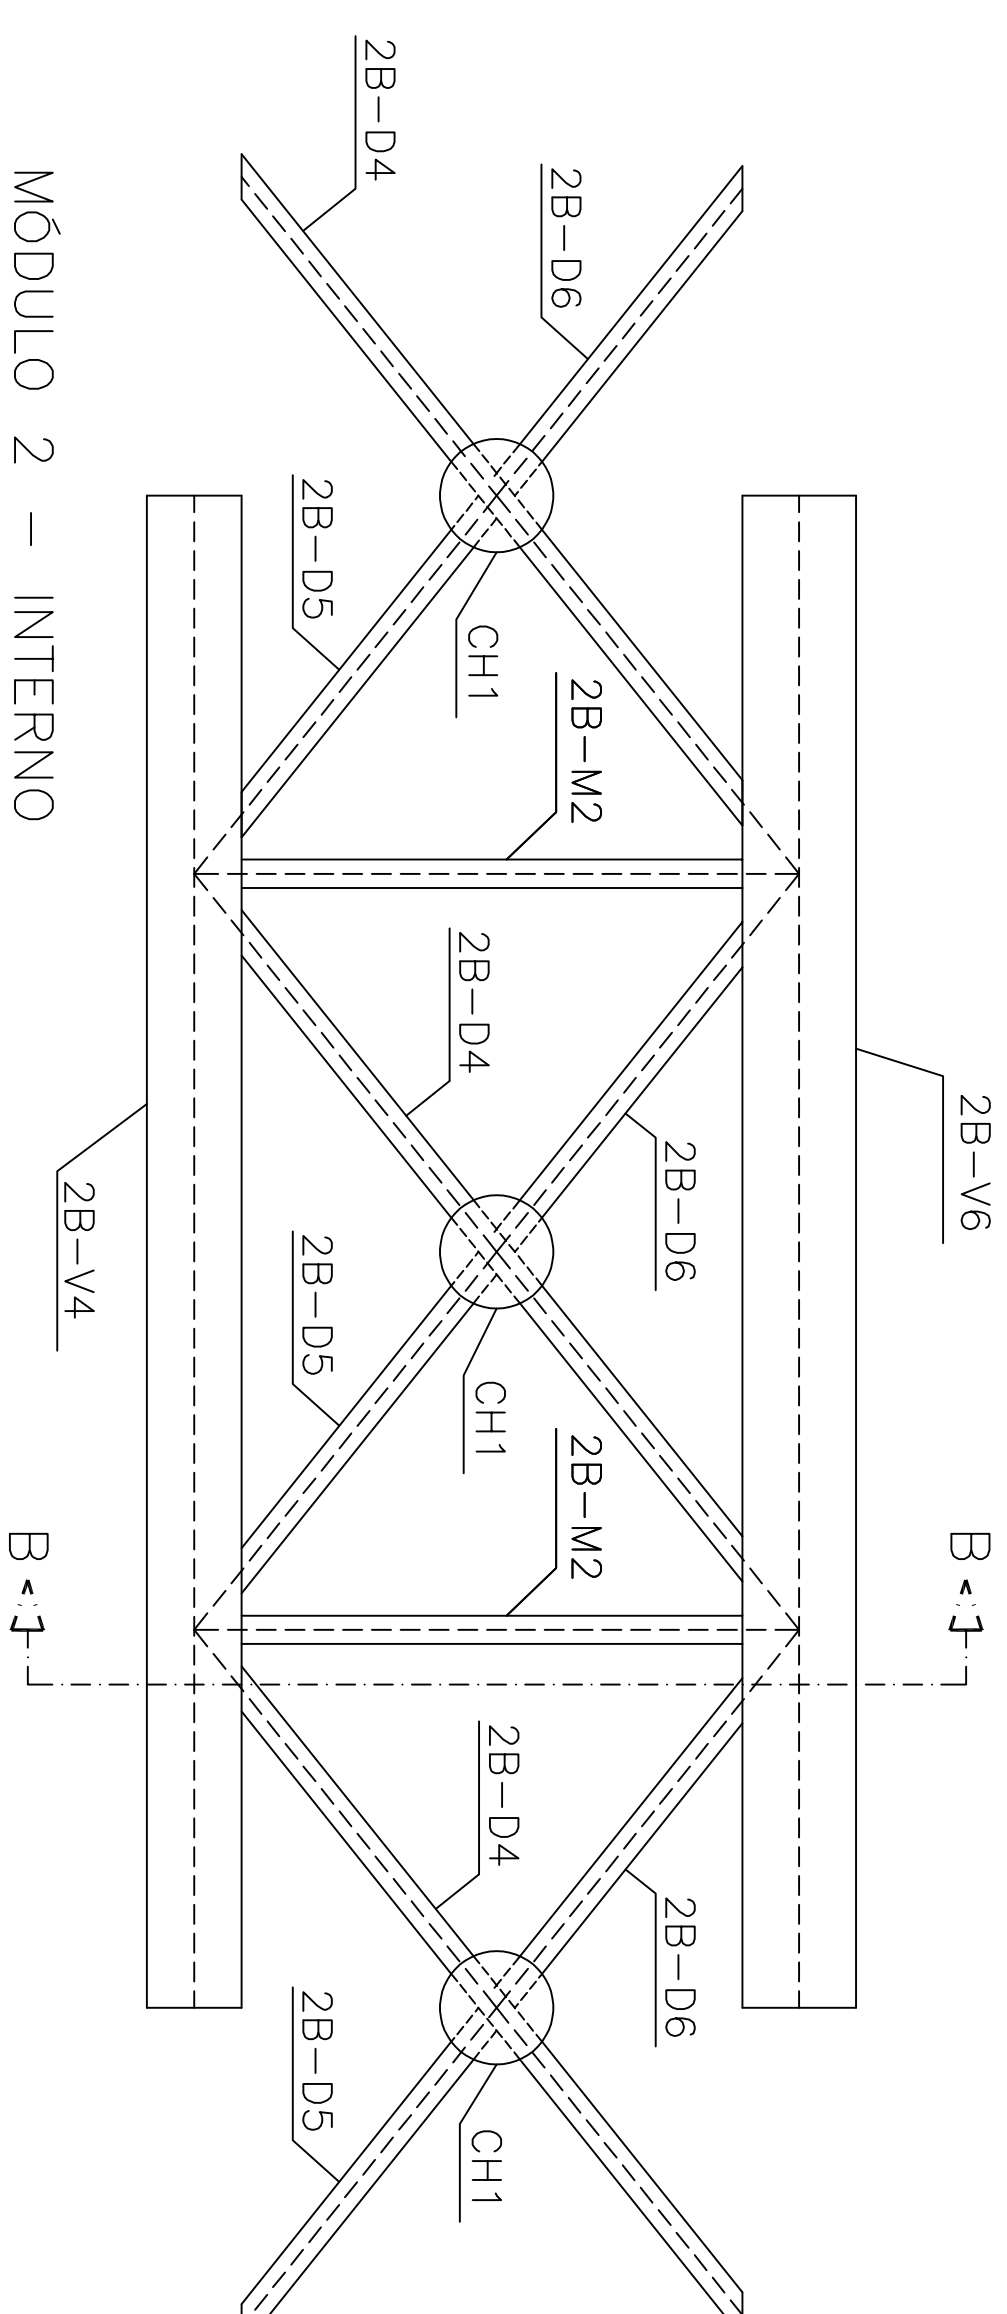


MÓDULO 2 – INTERNO

ESCALA 1:20

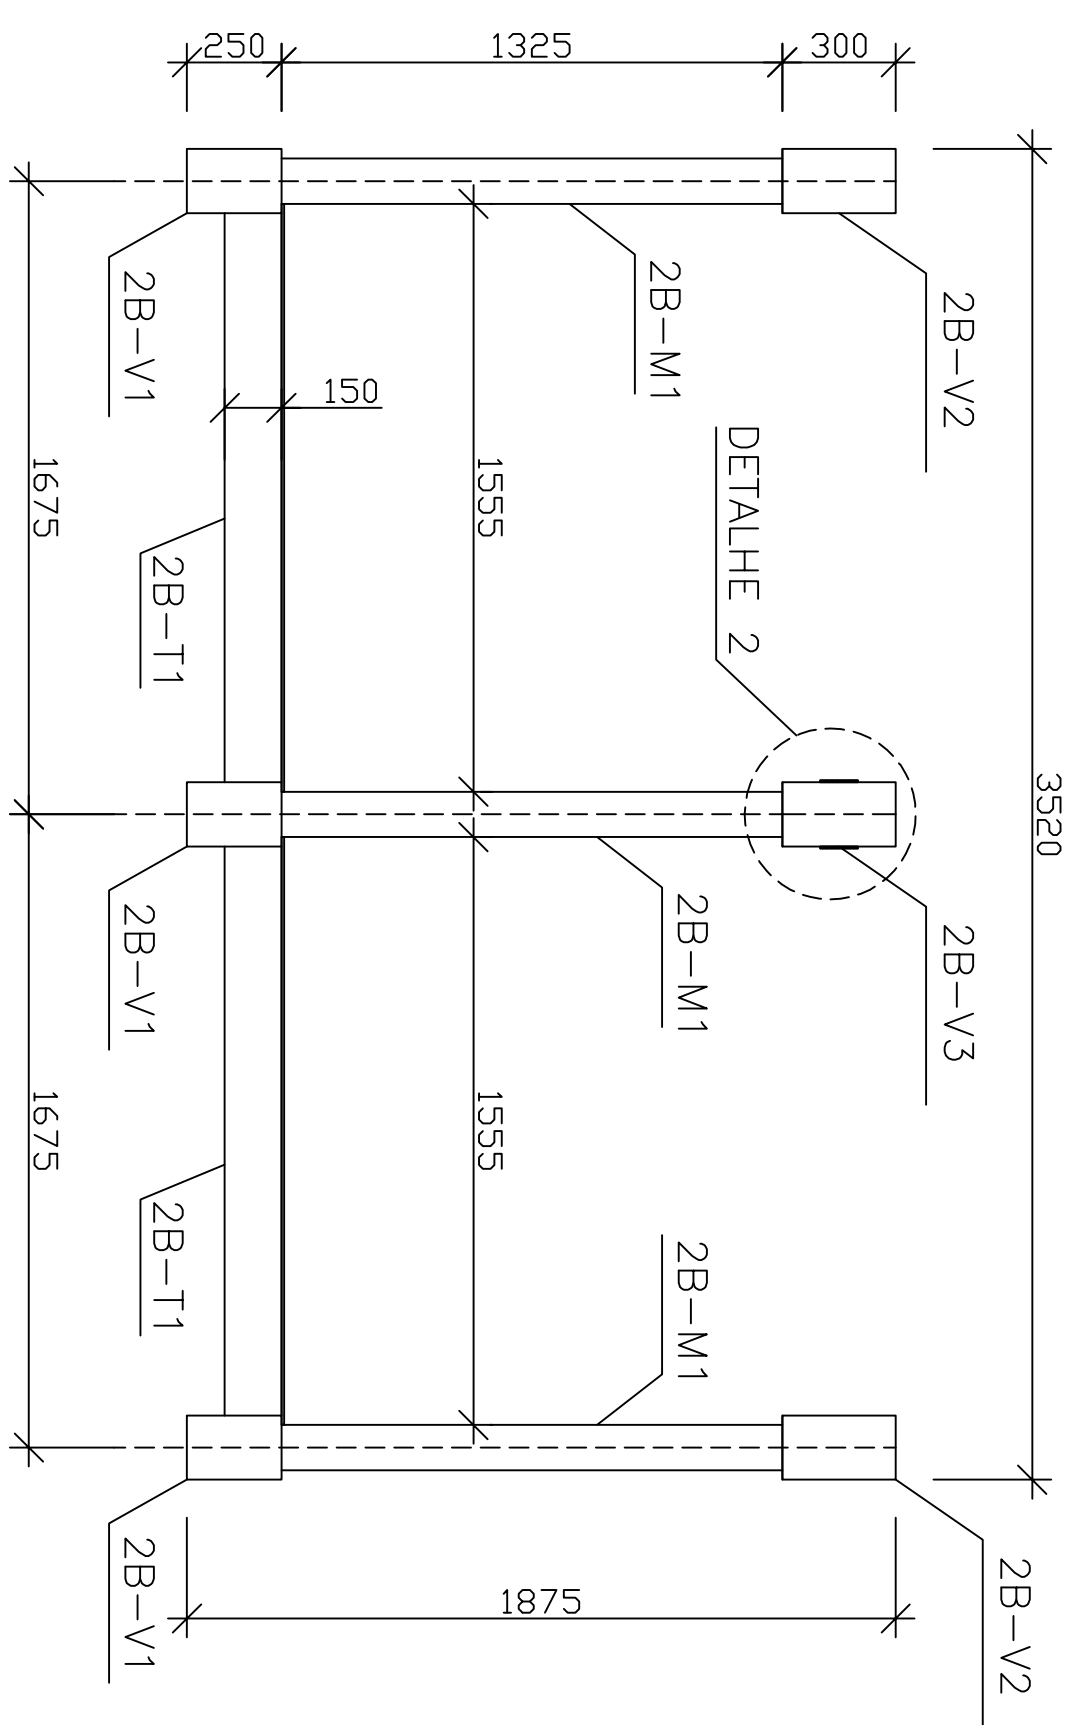

CORTE A-A

ESCALA 1:20

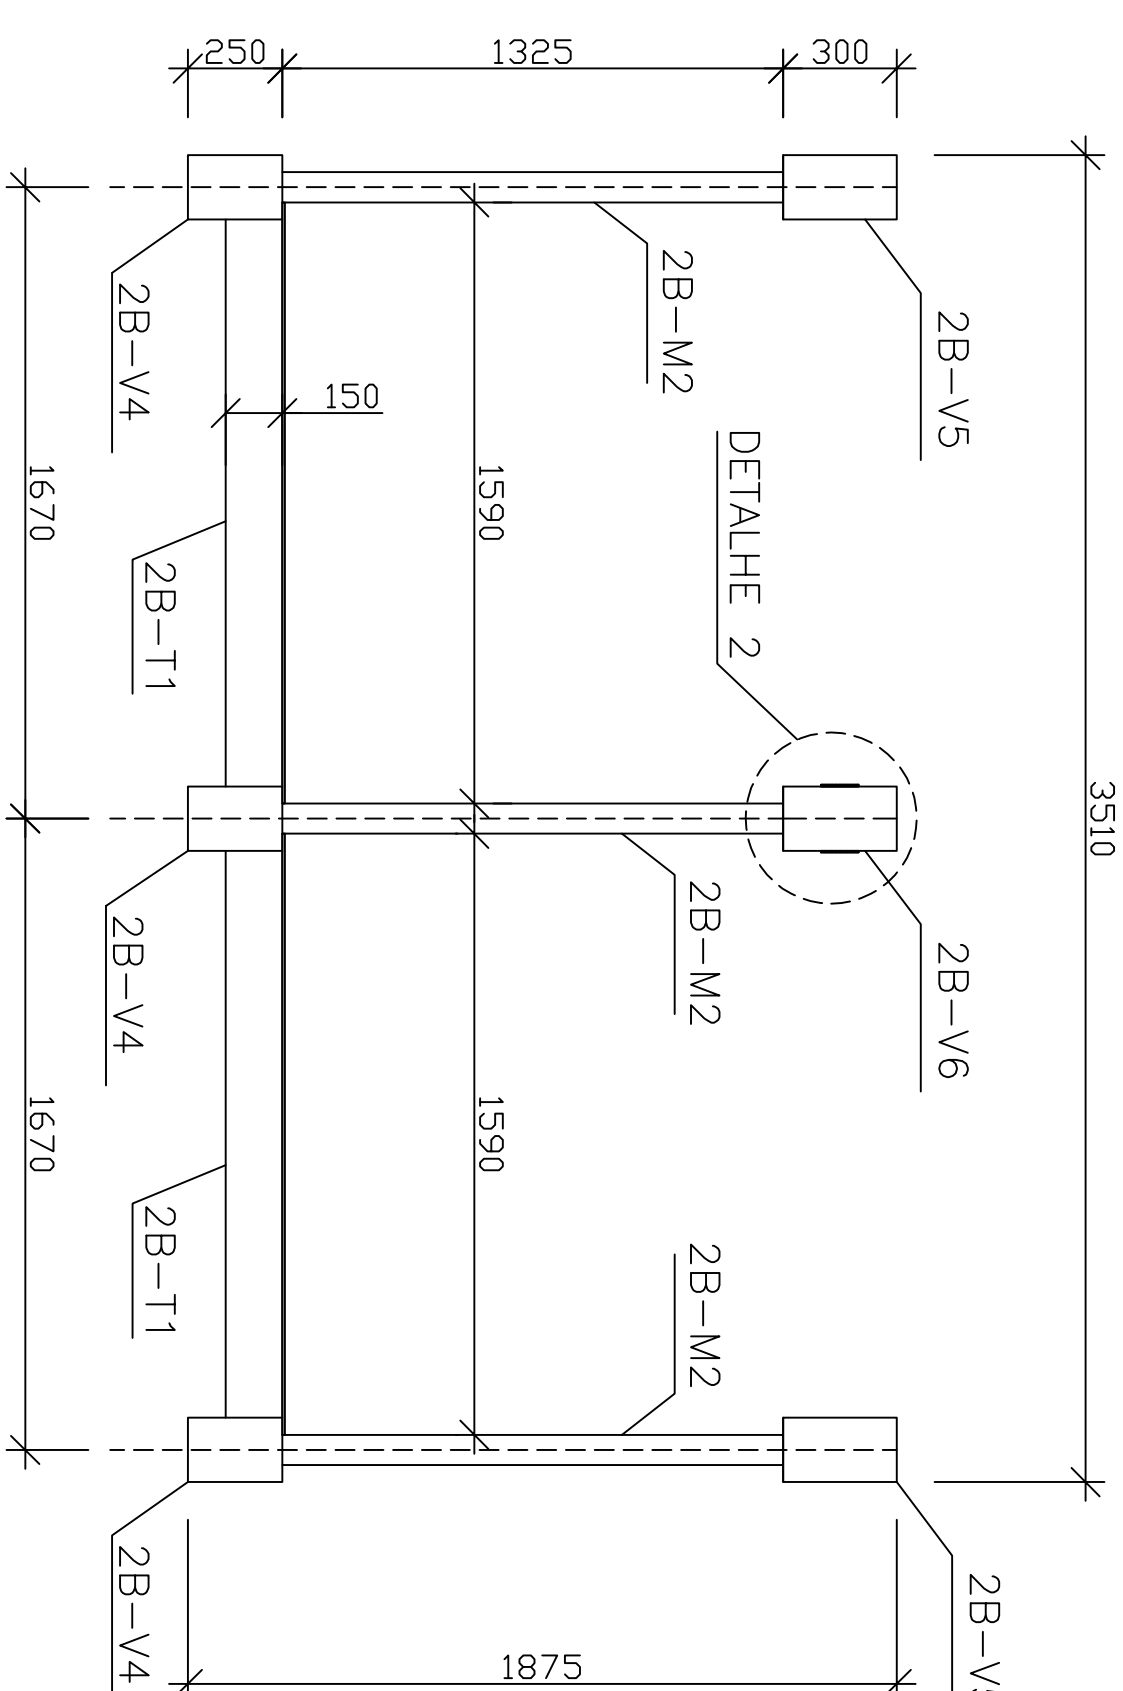

CORTE B-B

ESCALA 1:20

00	PROJETO ESTRUTURAL	05/10			
REV	DESCRIÇÃO	DATA			
CONTRATADA:			RF:	EXEC	VERIF.
VIAVOZ EIRELI			SINAL LOEIRA		
			RUE 984 -		
			28.480		
			ASS:		



CONTRATANTE: **PREFEITURA MUNICIPAL DE SANTA LUZIA**

PROGRAMA

PASSARELAS AV. BRASÍLIA/AV. FRIMISA

MUNICIPIO/ÁREA:

SANTA LUZIA/MG

TÍTULO:	
---------	--

PROJETO ESTRUTURAL

PASSARELA 2B - PONTE 02 - AVENIDA BRASÍLIA/FRIMISA

VISTAS DOS MÓDULOS 1 E 2. CORTE AA E CORTE BB

DATA:	01/11/2024	ESCALA:	INDICADA	PRANCHA:
-------	------------	---------	----------	----------