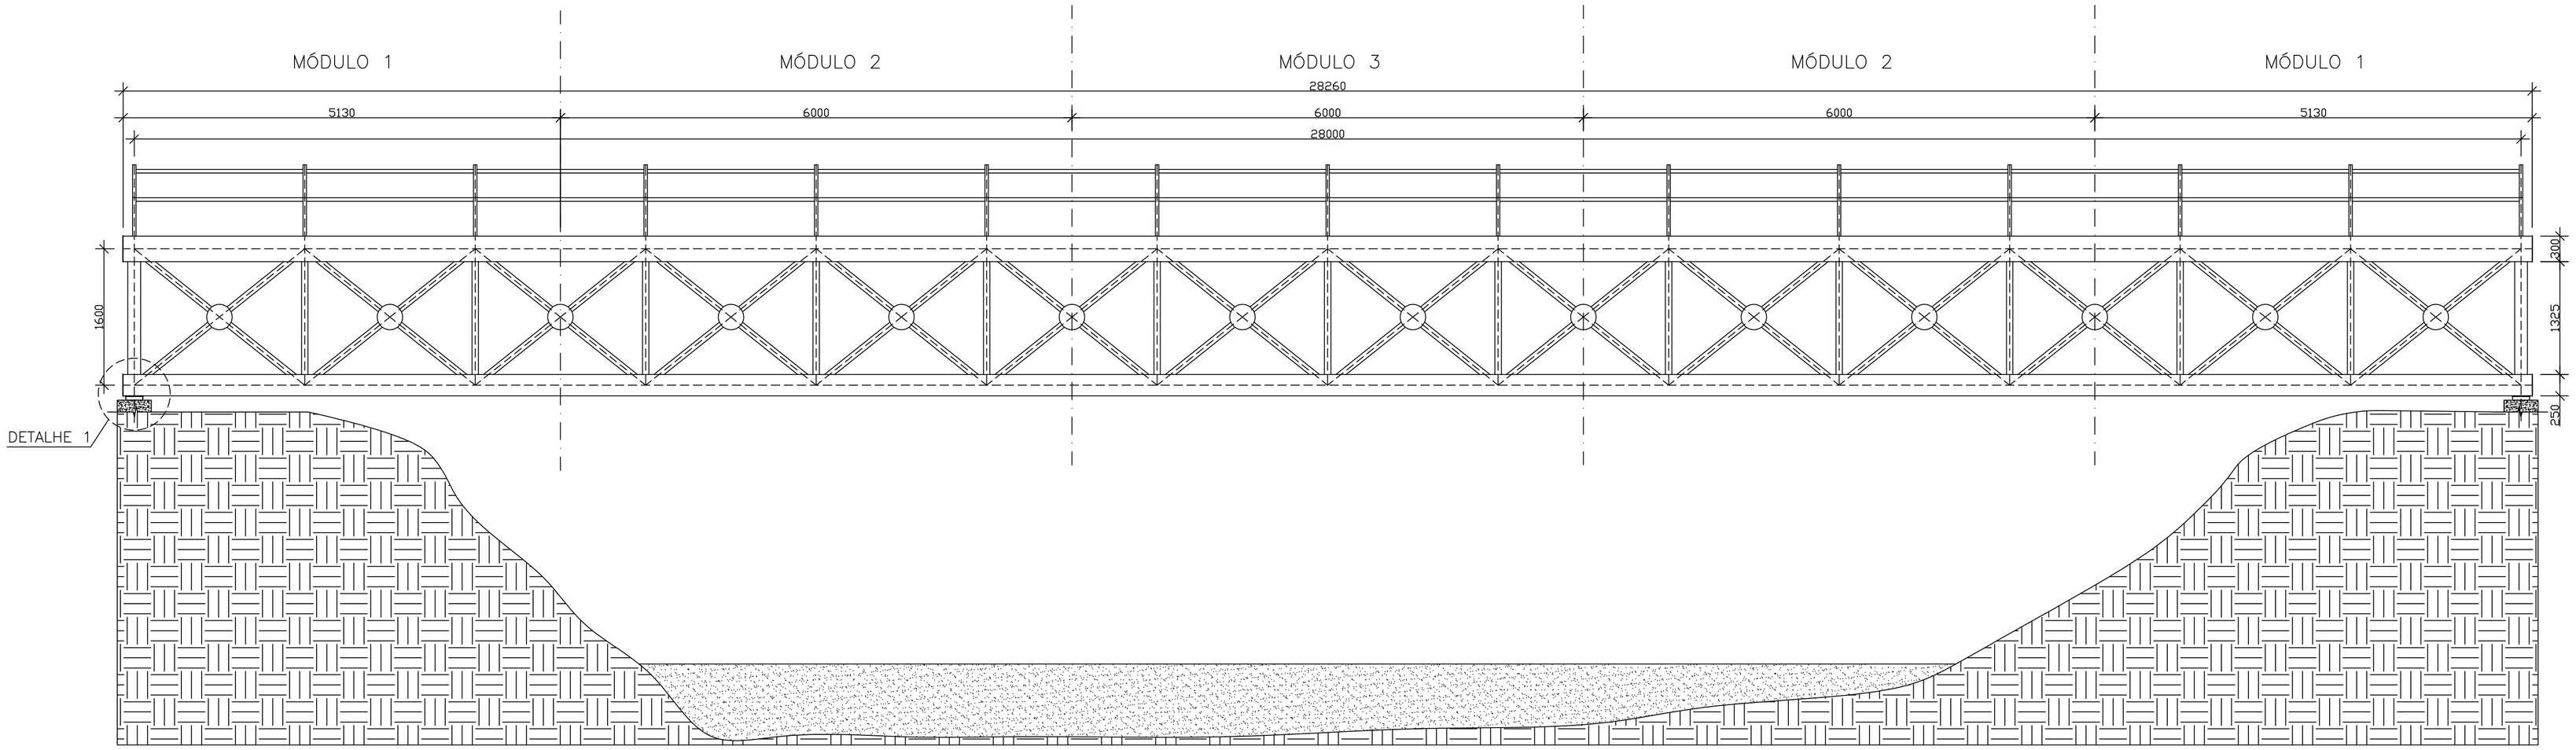

VISTA LATERAL EXTERNA – ESTRUTURA
ESCALA 1:40

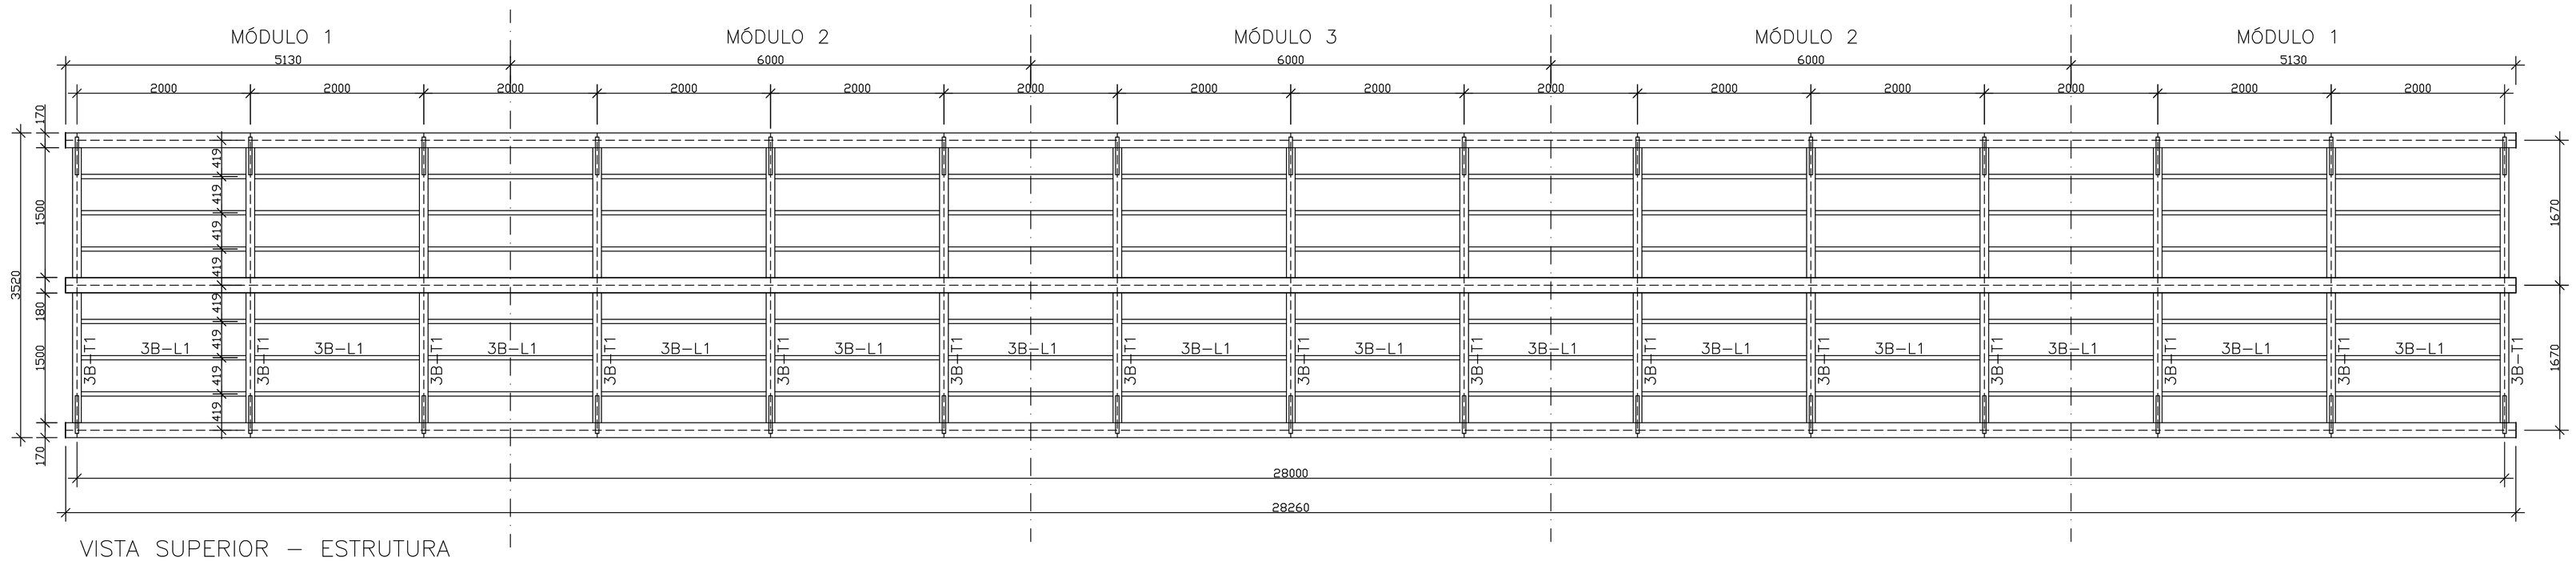

VISTA SUPERIOR – ESTRUTURA
ESCALA 1:40

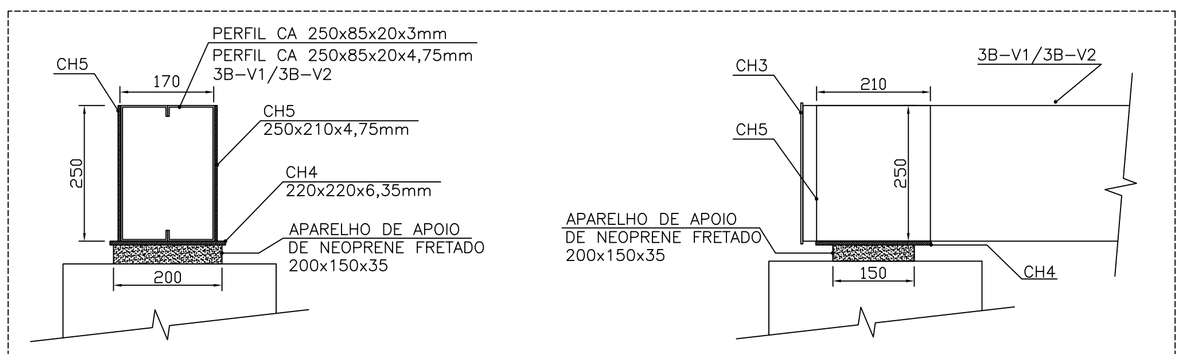

DETALHE 1
ESCALA 1:8

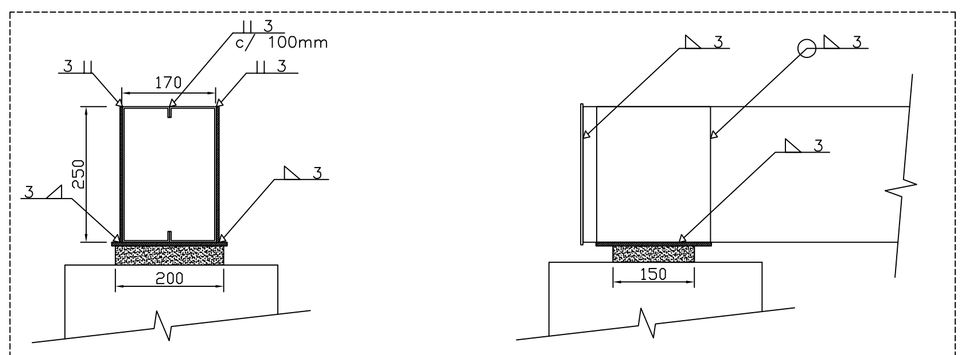

DETALHE 1 – DETALHES DE SOLDA TÍPICOS
ESCALA 1:8

REV	DESCRIÇÃO	DATA	EXEC.	VERIF.	APROV.
00	PROJETO ESTRUTURAL	05/10			

CONTRATADA:
VIAVOZ EIRELI

RT.: SINVAL LADEIRA
REG. CREA: 28.498/D
ASS.: SINVAL LADEIRA:13797247672 — Assinado de forma digital por SINVAL LADEIRA:13797247672 Dados: 2021.10.05 17:32:50 -03'00'

viavoz

CONTRATANTE: PREFEITURA MUNICIPAL DE SANTA LUZIA

PROGRAMA: PASSARELAS AV. BRASÍLIA/AV. FRIMISA

MUNICÍPIO/ÁREA: SANTA LUZIA/MG

TÍTULO:
PROJETO ESTRUTURAL
PASSARELA 3B – PONTE 03 – AVENIDA BRASÍLIA/FRIMISA
VISTA LATERAL, VISTA SUPERIOR E DETALHES

DATA: OUTUBRO/2021
ESCALA: INDICADA
PRANCHA: 1/8
ARQUIVO: