

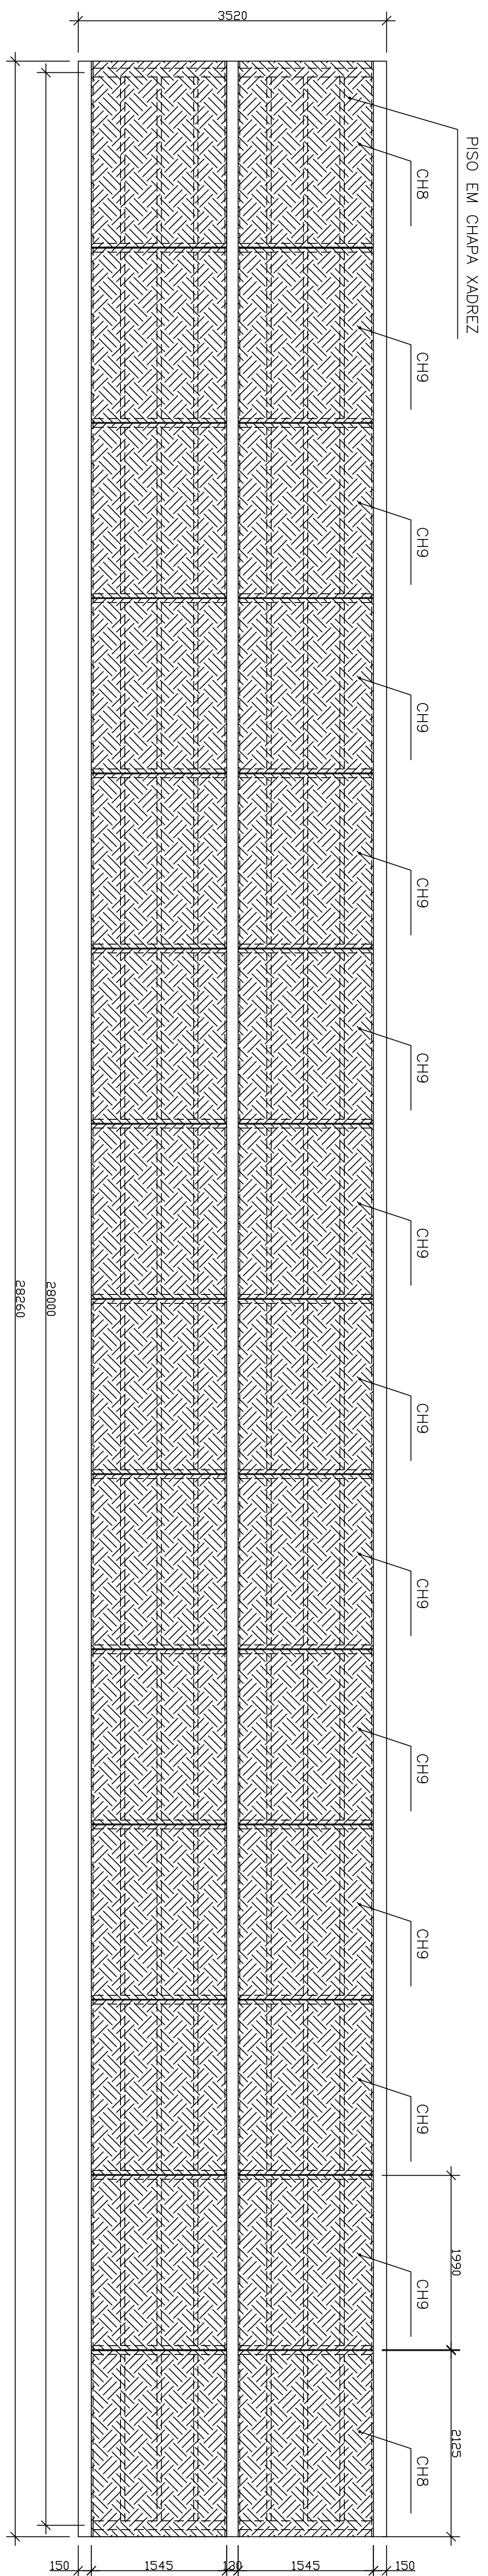
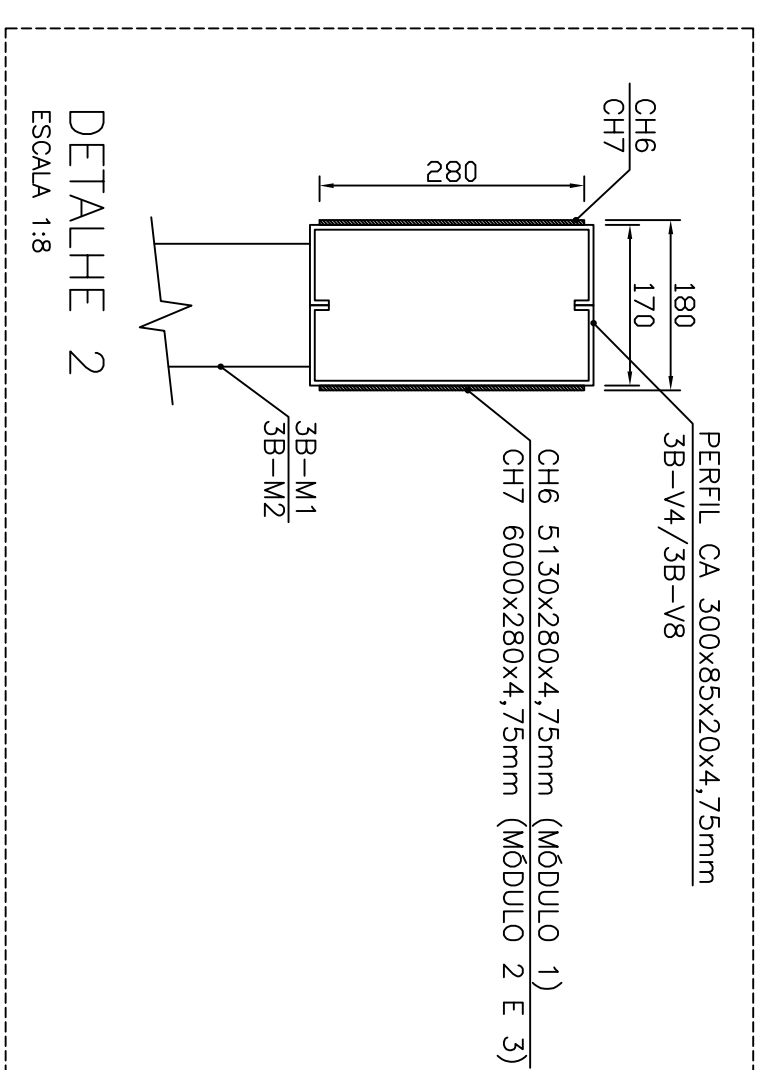


VISTA LATERAL INTERNA – TELA DE PROTEÇÃO  
ESCALA 1:40

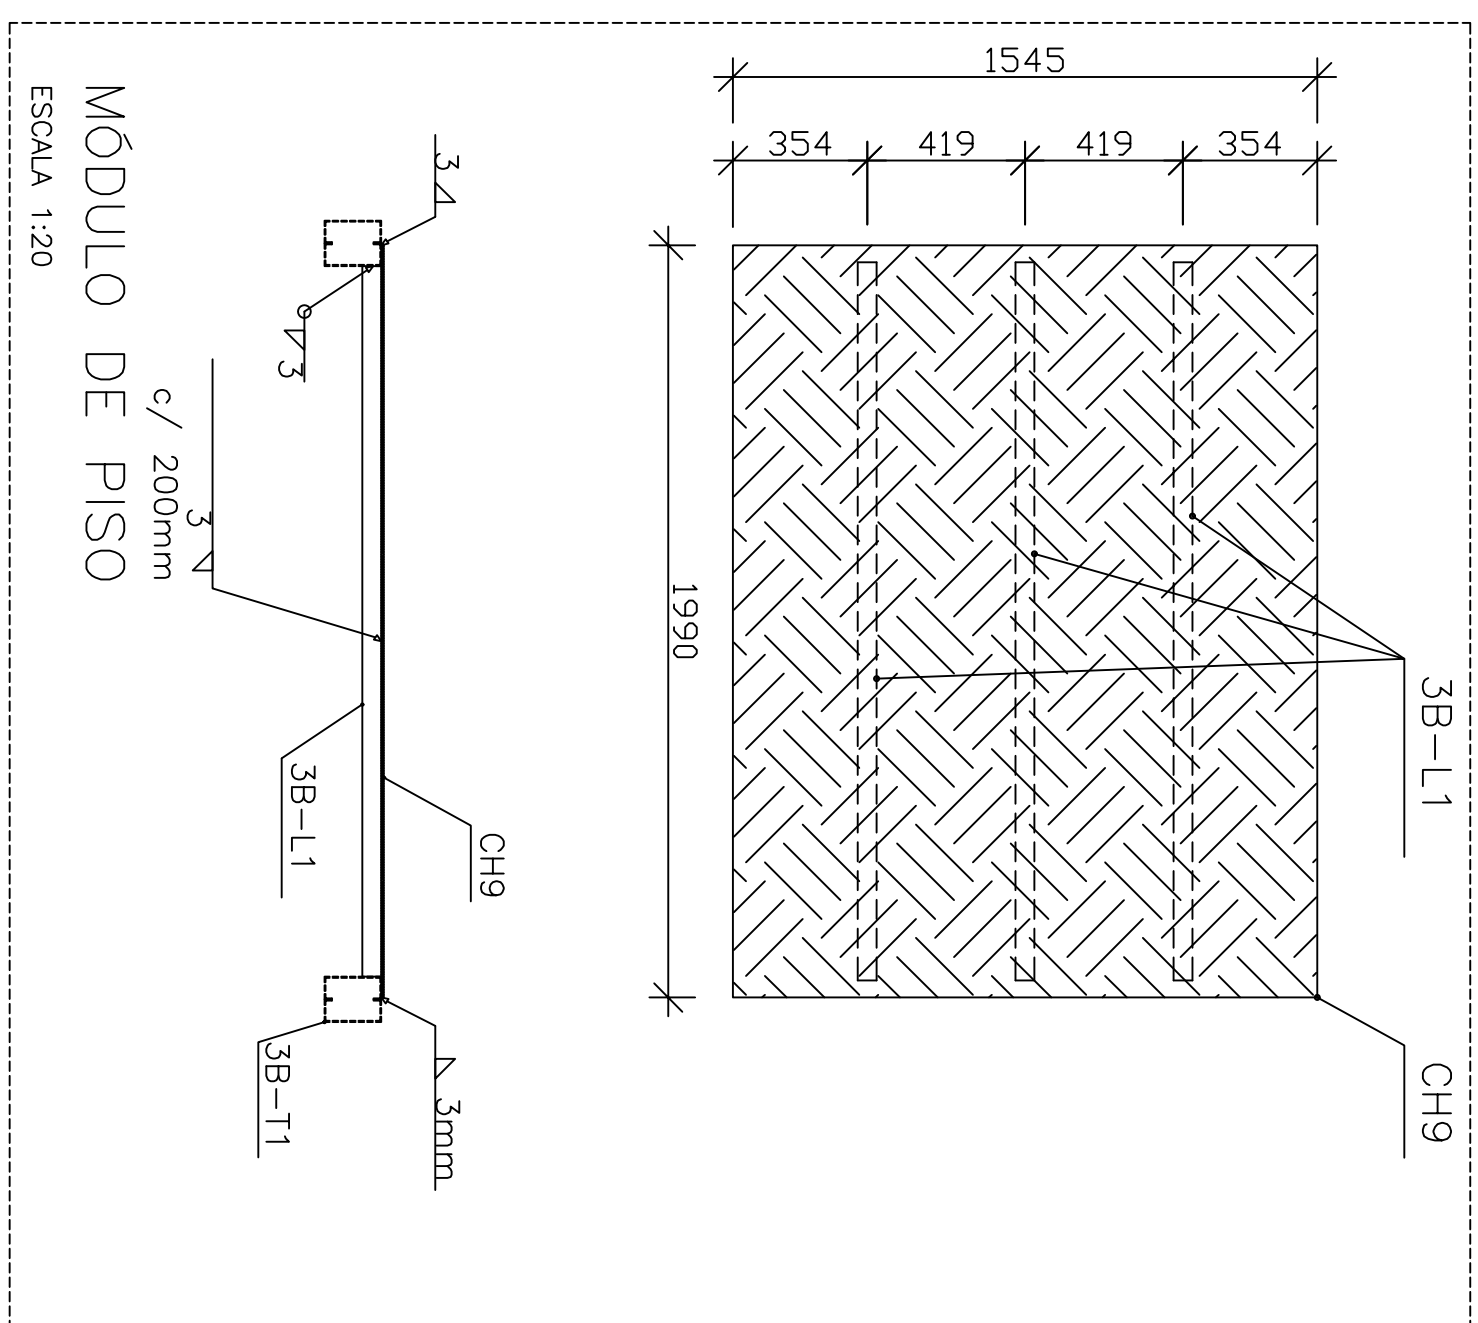

VISTA SUPERIOR - PISO  
ESCALA 1:40

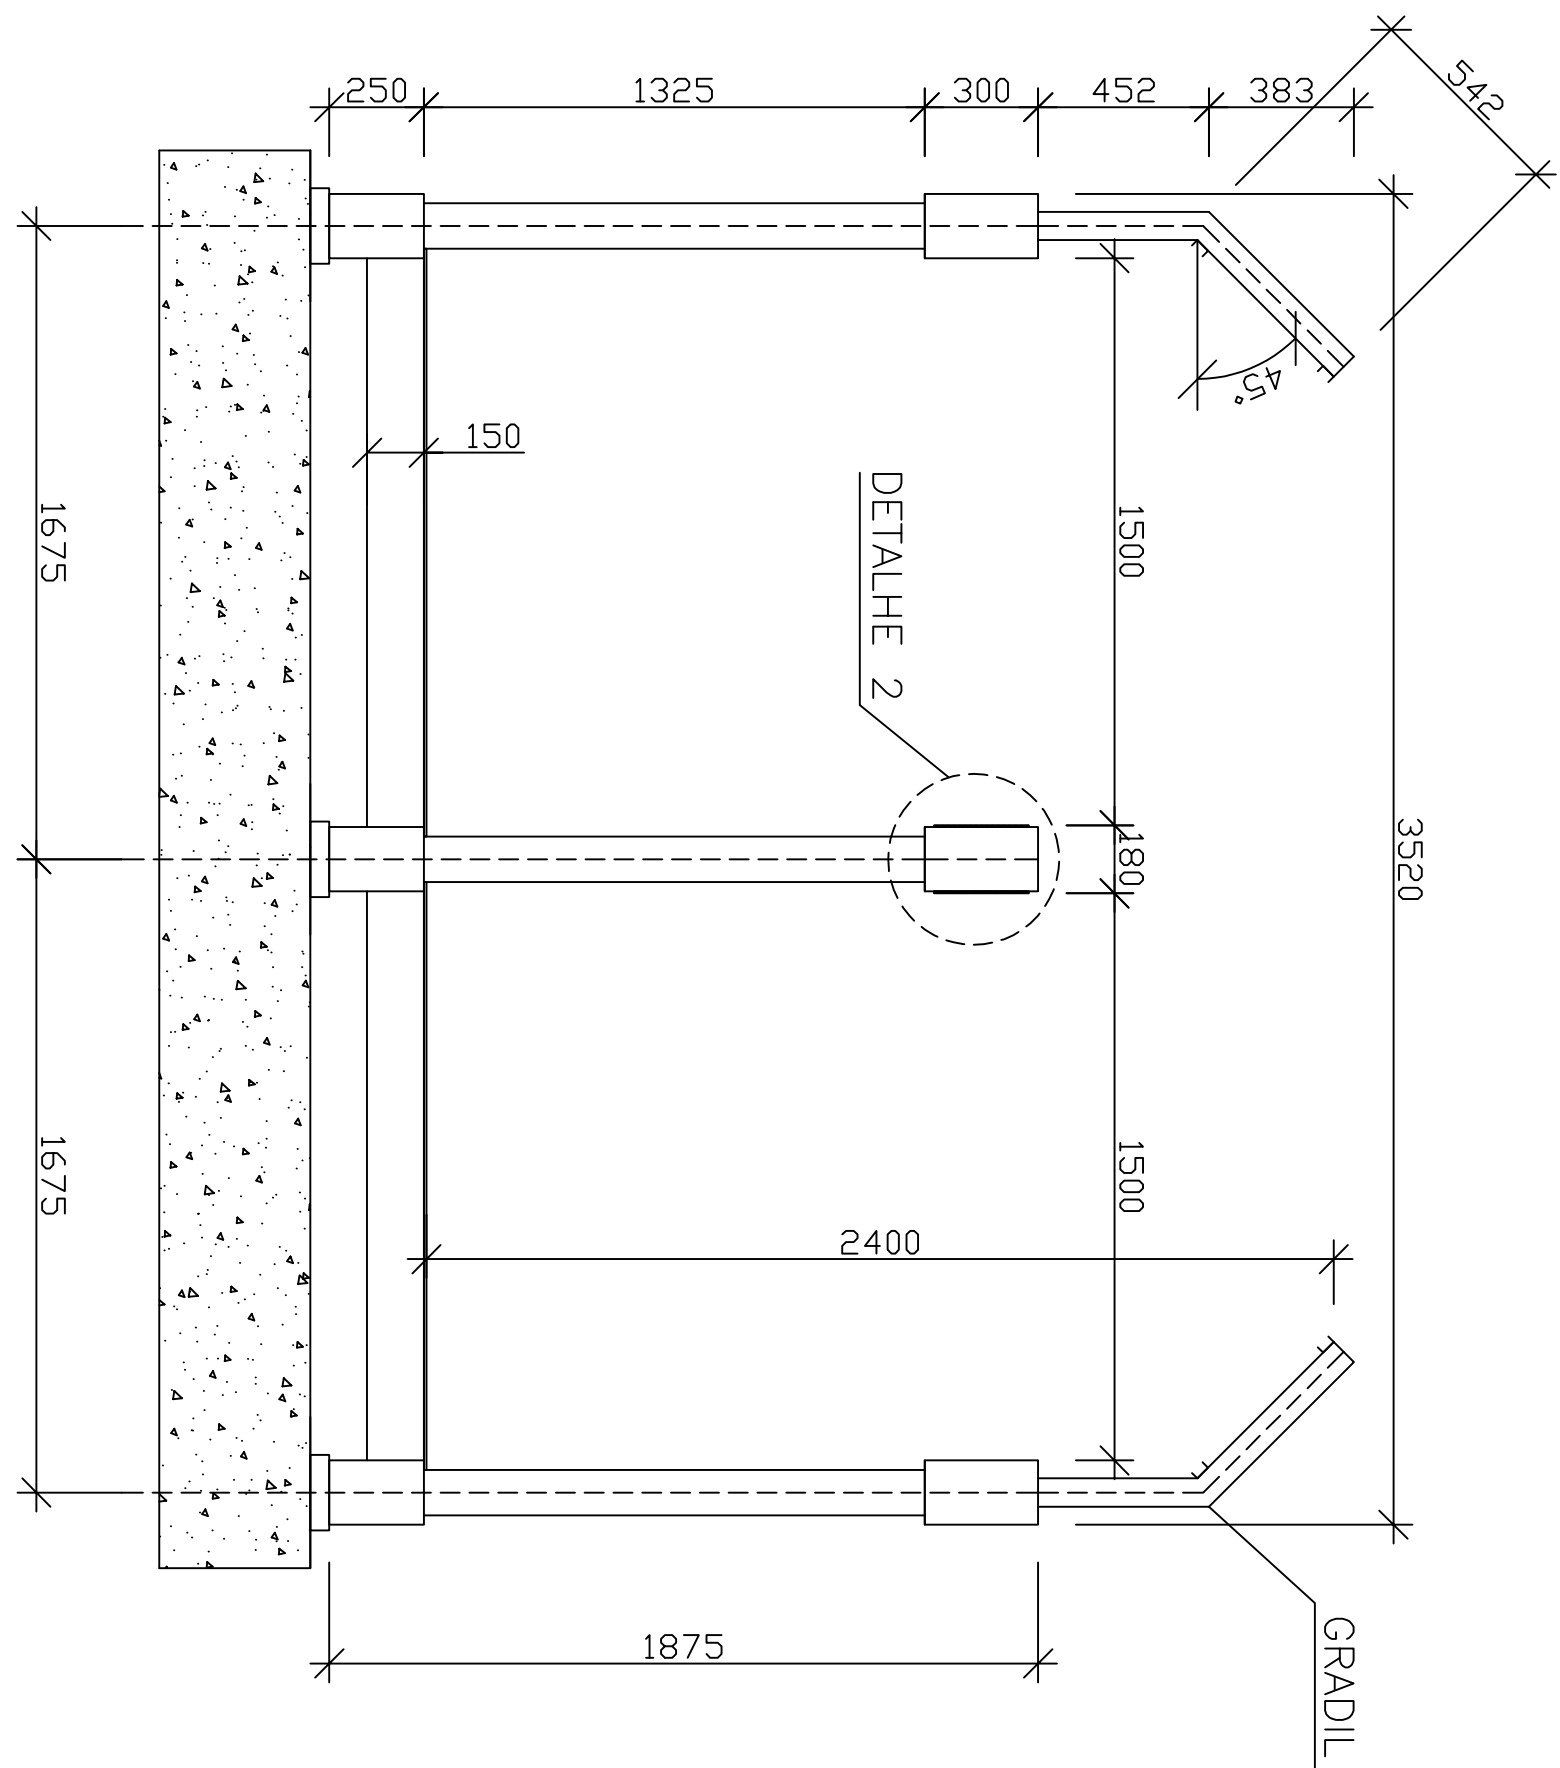

PASSARELA 38	Perfil	Peso	Comprimento	Quantidade	Peso Total
MÓDULO DE PISO		kg/m	mm	Barras	kg
38x11		3,74	1880	3	21,1
CH9		50,00	1990x154x6,35	1	153,73
SUBTOTAL 1 MÓDULO					174,8
TOTAL 8 MÓDULOS					1398,6

PASSARELA 38	Dímetro do Fio	Peso	Comprimento	Área	Quantidade	Peso Unitário	Peso Total
ALABRADO BELO PLÁSTIC VERDE	mm	kg/m	m	m²	Unidade	kg	kg
SUPERIOR	2,2	1,29	28,04x0,93	26,00	2	33,5	67,1
INFERIOR	2,3	1,29	27,85x1,30	36,21	2	46,7	93,4
TOTAL						160,5	

CONTRATANTE:		PREFEITURA MUNICIPAL DE SANTA LUZIA	
PROGRAMA:		PASSARELAS AV. BRASIL/AV. FRIMISA	
MUNICÍPIO/ÁREA:		SANTA LUZIA/MG	
TÍTULO:		PROJETO ESTRUTURAL	
PASSARELA 3B – PONTE 03 – AVENIDA BRASIL/FRIMISA		VISTA LATERAL INTERNA, VISTA SUPERIOR PISO E VISTA FRONTAL	
DATA:	OUTUBRO/2021	ESCALA:	INDICADA
ARQUIVO:		PRANCHAS:	28