



## DETALHES DE SOLDA TÍPICOS A

ESCALA 1:15

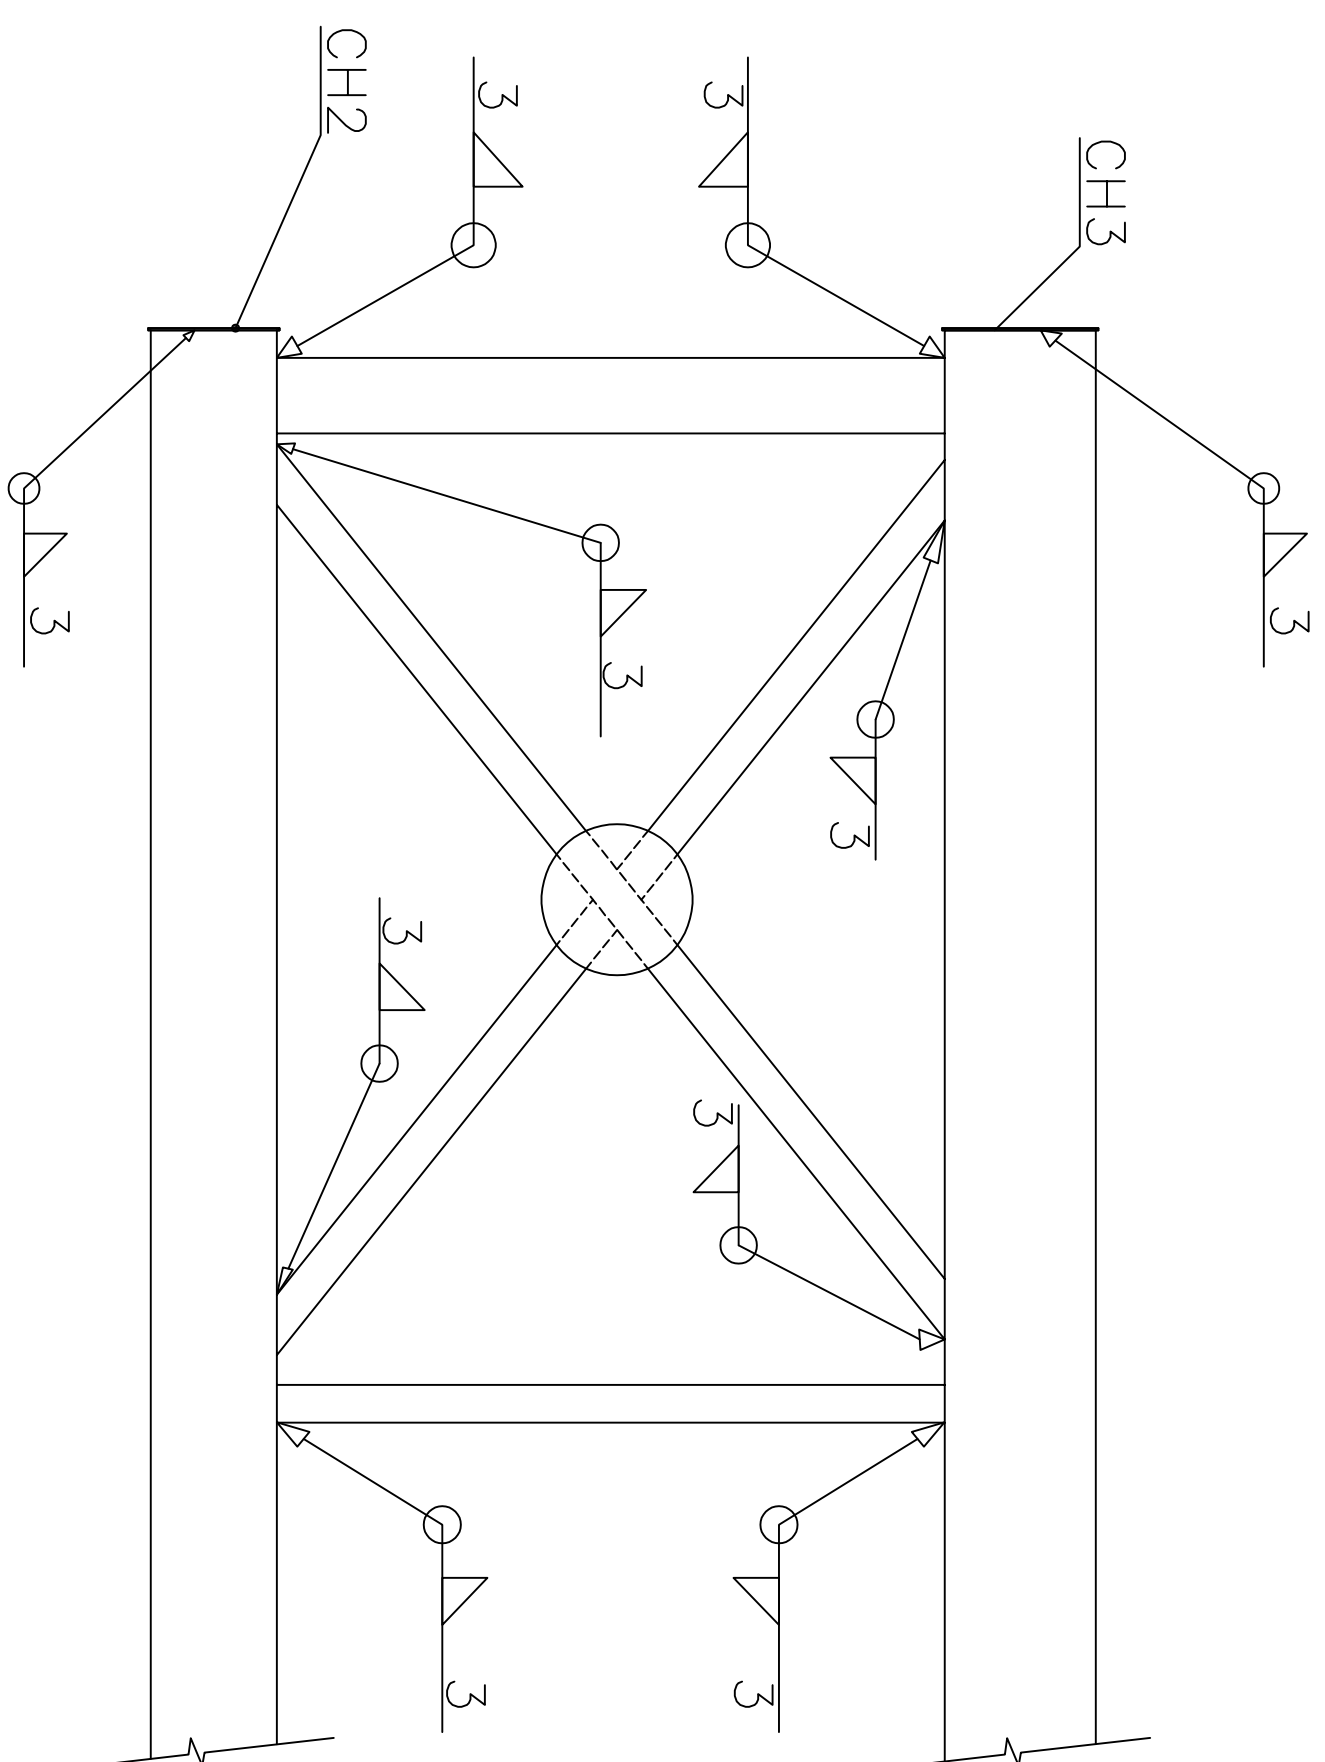


## DETALHES DE SOLDA TÍPICOS C

ESCALA 1:15

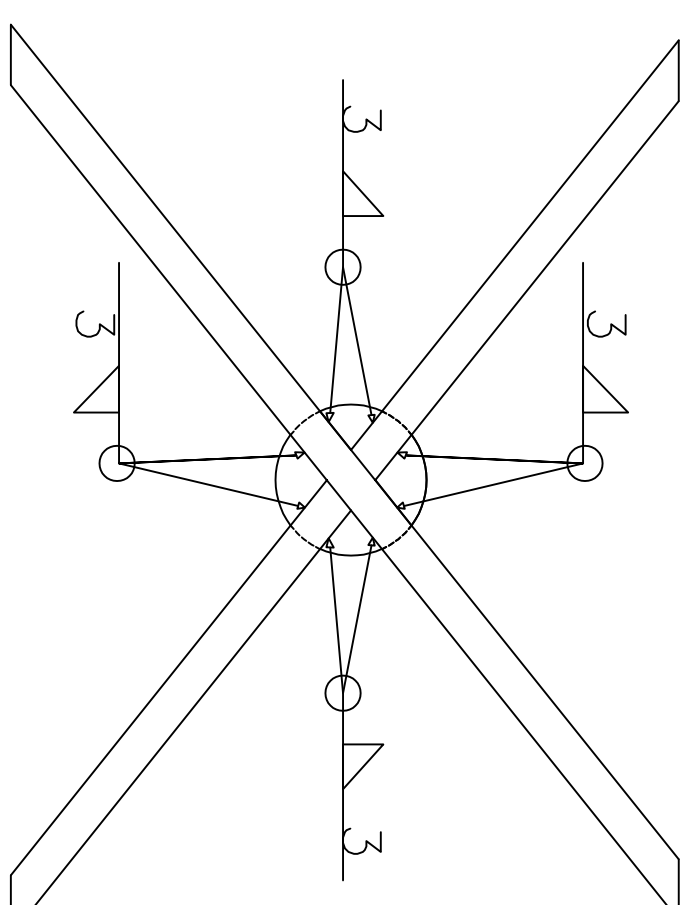


## DETALHES DE SOLDA TÍPICOS D

ESCALA 1:15

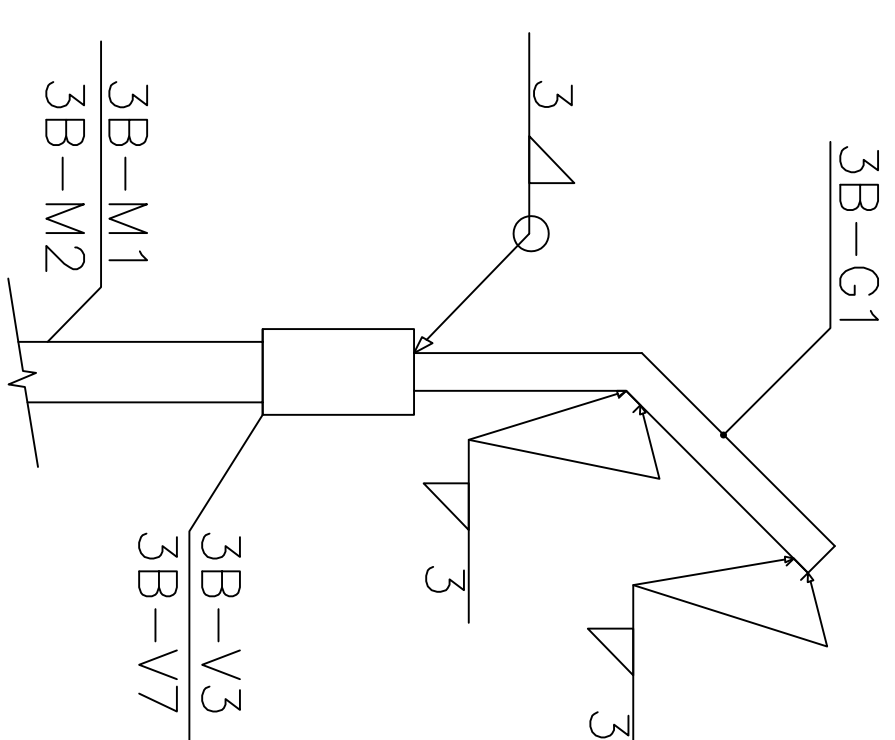

## DETALHES DE SOLDA TÍPICOS E

ESCALA 1:15

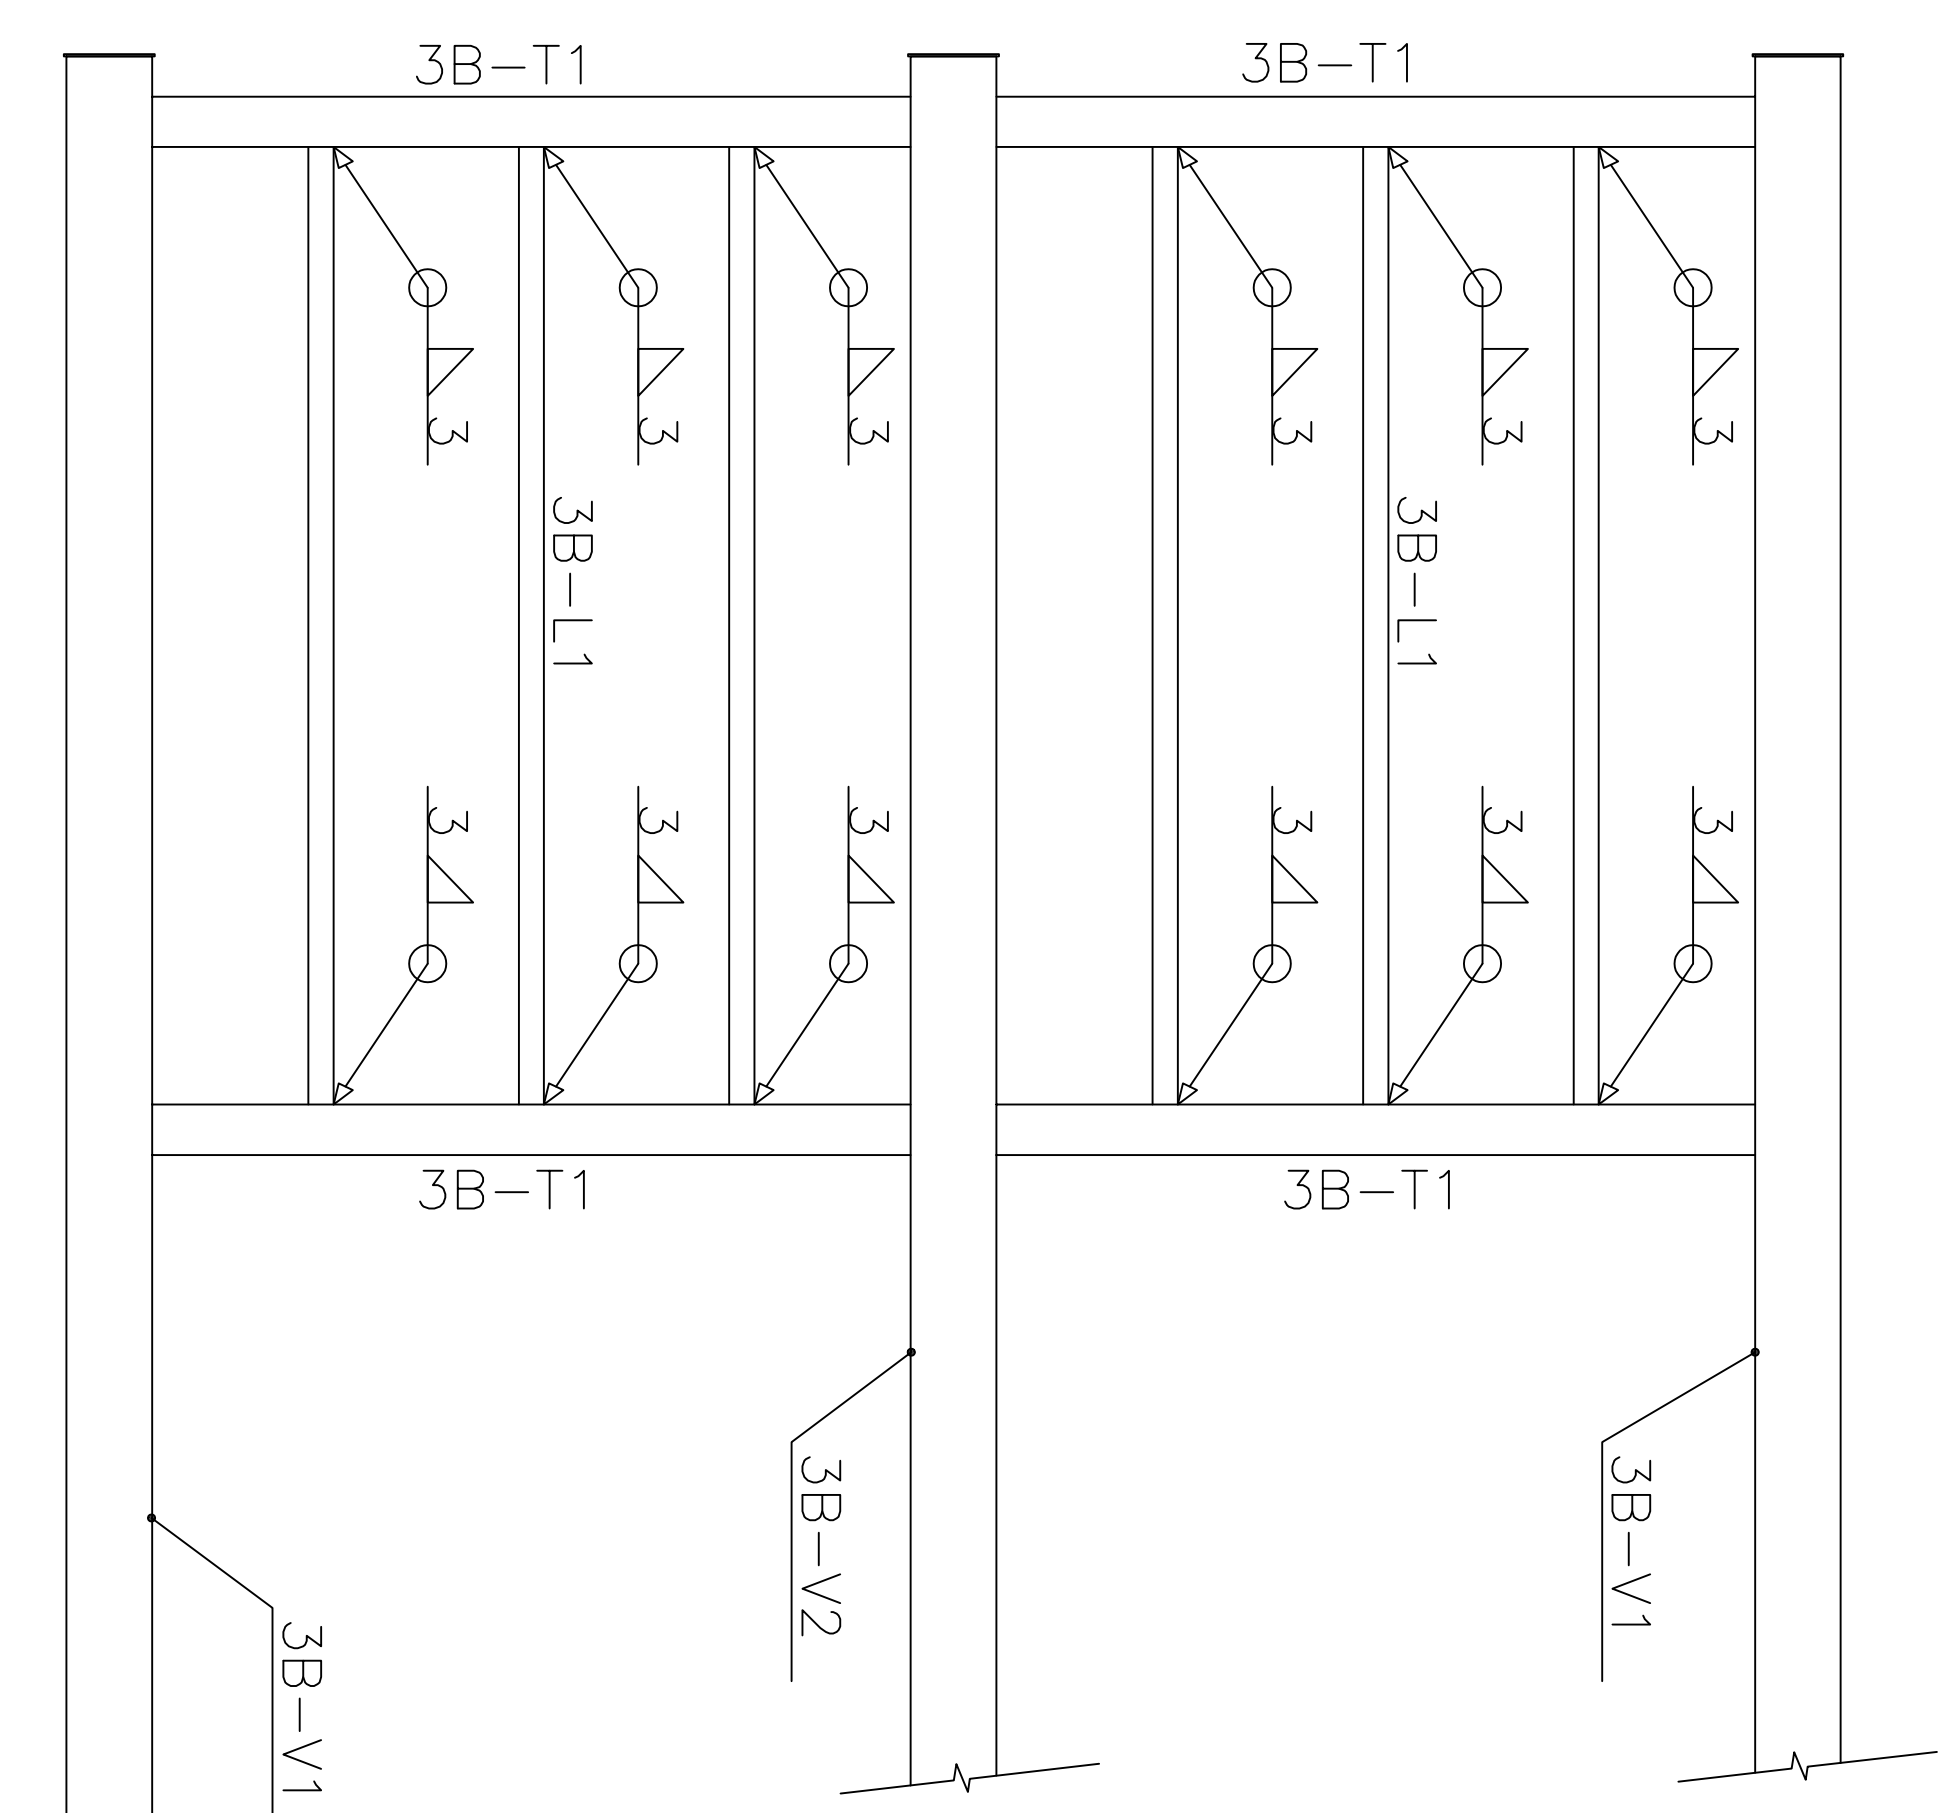

### DETALHES DE SOLDA TÍPICOS B

ESCALA 1:15

00	PROJETO ESTRUTURAL	05/10						
REC.	DESCRIÇÃO	DATA	ELEC.	VERIF.	APROV.			
<b>CONTRATADA:</b>								
<b>VIAVOZ EIRELI</b>								
<b>vivoz</b>								
<b>SINALIZERA</b>								
<b>RUE. TIOJO</b>								
<b>28-08-80</b>								
<b>AOS:</b>								



CONTRATANTE: **PREFEITURA MUNICIPAL DE SANTA LUZIA**

PROGRAMA
----------

PASSARELAS AV. BRASÍLIA/AV. FRIMISA

MUNICIPIO/ÁREA

SANTA LUZIA/MG

TITULO:
---------

PROJETO ESTRUTURAL  
PASSARELA 3B - PONTE 03 - AVENIDA BRASÍLIA/FRIMISA  
DETALHES DE SOLDA

DATA:
-------

OUTUBRO/2021	ESCALA:	INDICADA
--------------	---------	----------

PRANCHA