




DETALHE 05 - ESGOTO
ESCALA 1:25

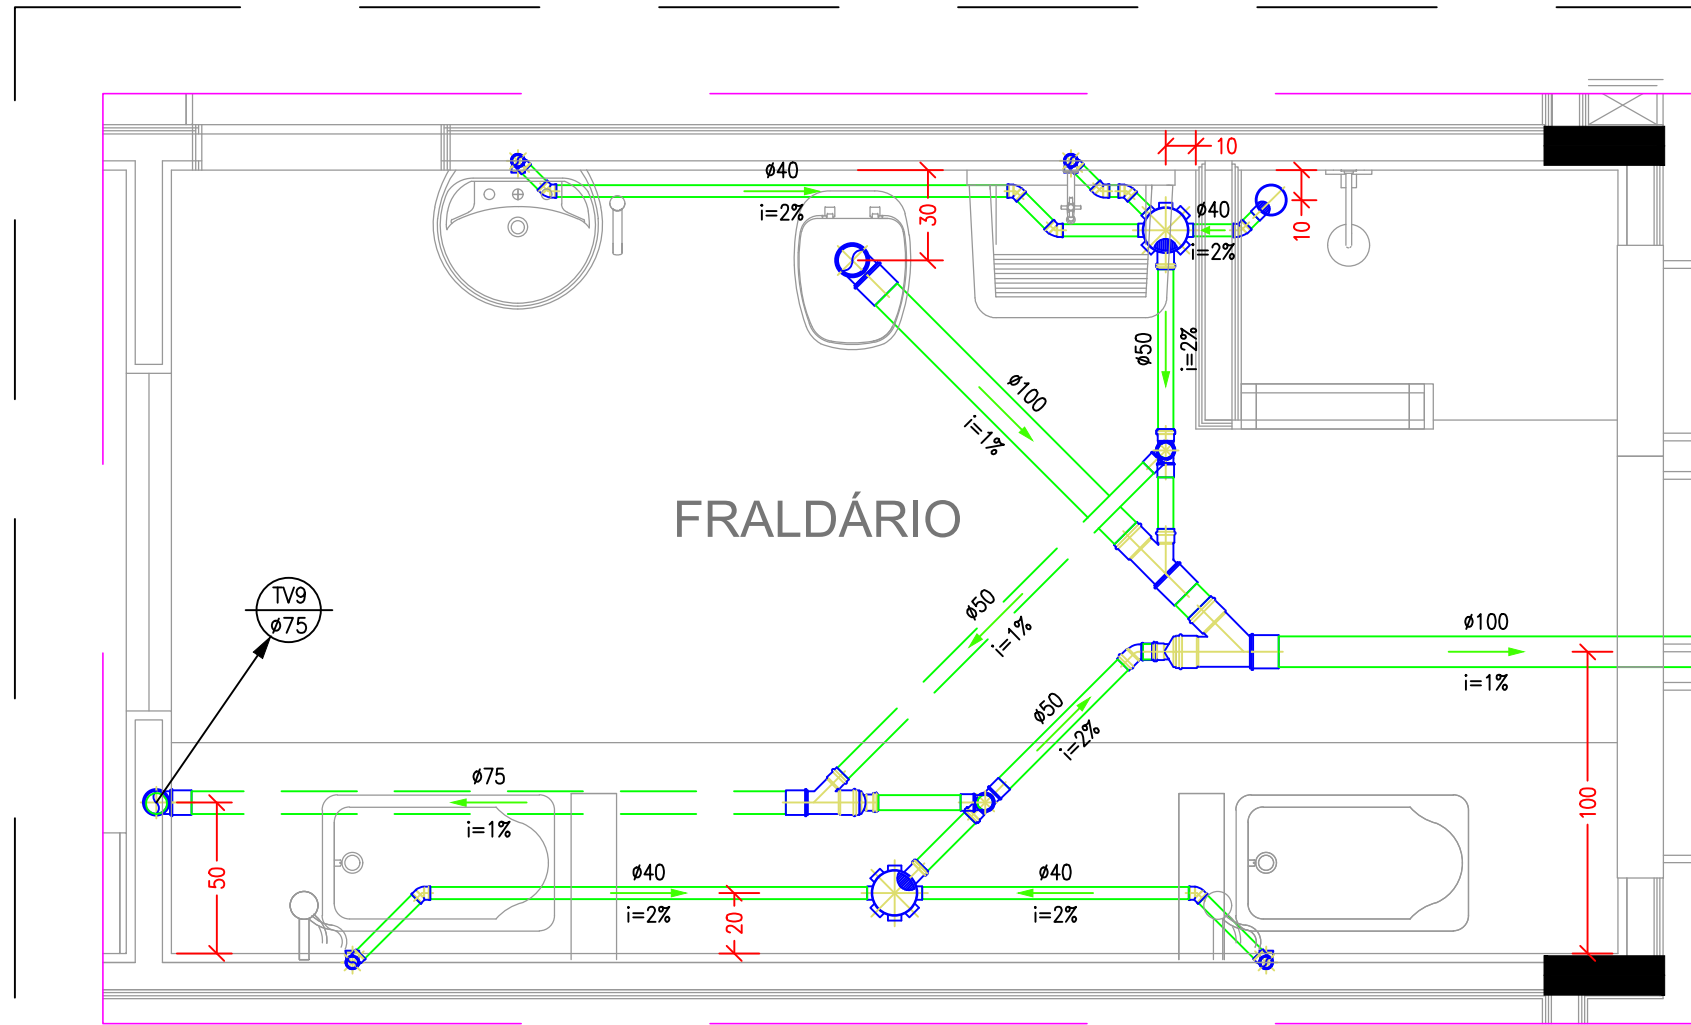


DETALHE 06 - ESGOTO
ESCALA 1:25

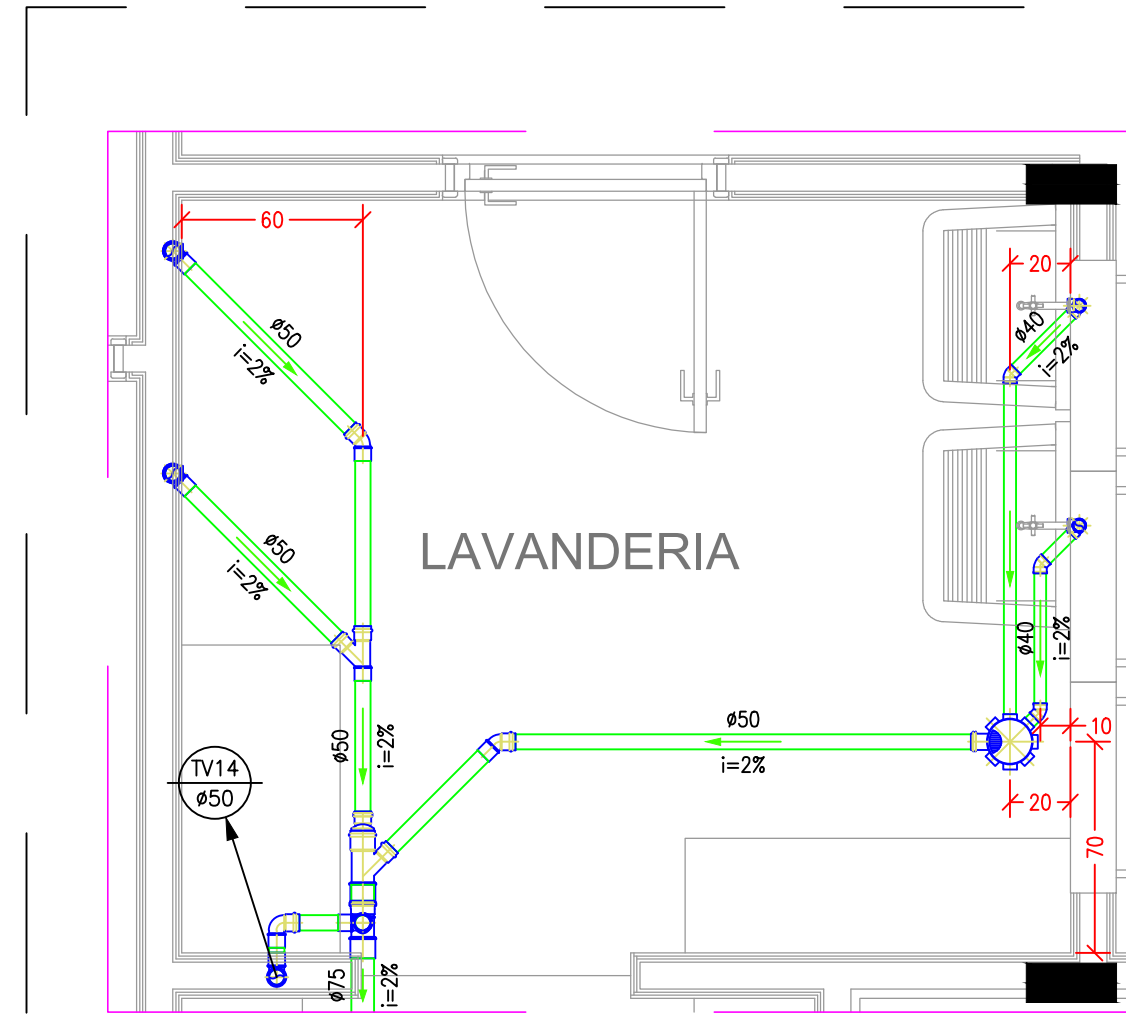


DETALHE 12 - ESGOTO
ESCALA 1:25

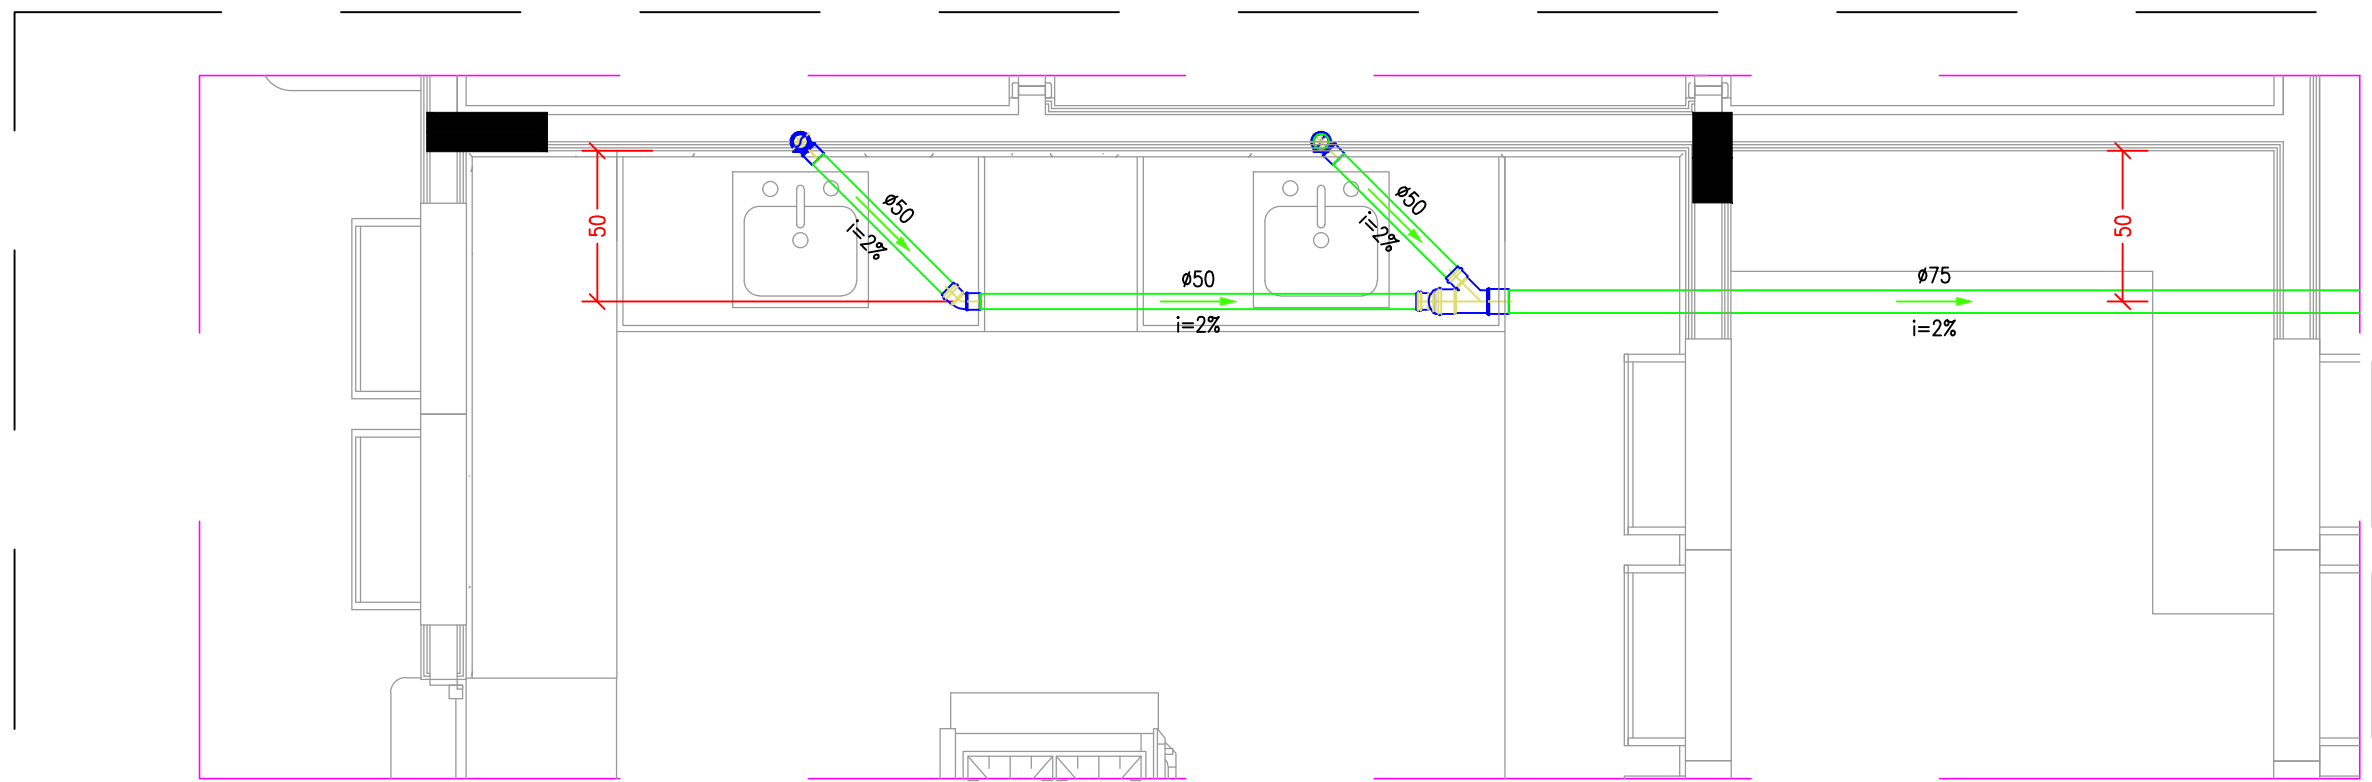


DETALHE 10 - ESGOTO
ESCALA 1:25

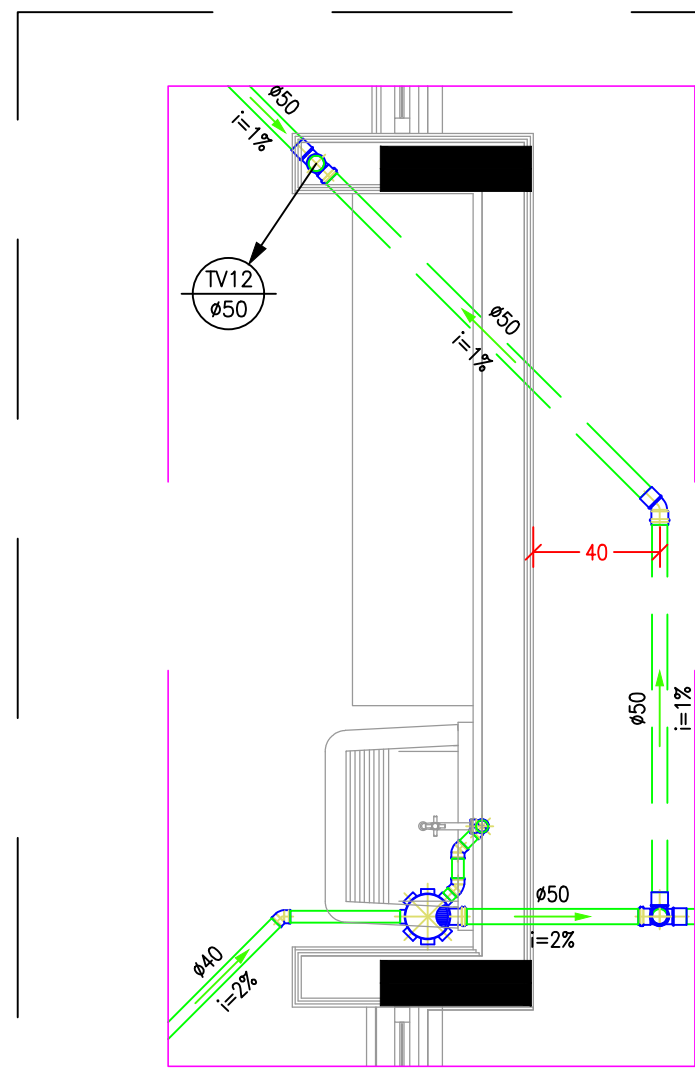


DETALHE 11 - ESGOTO
ESCALA 1:25

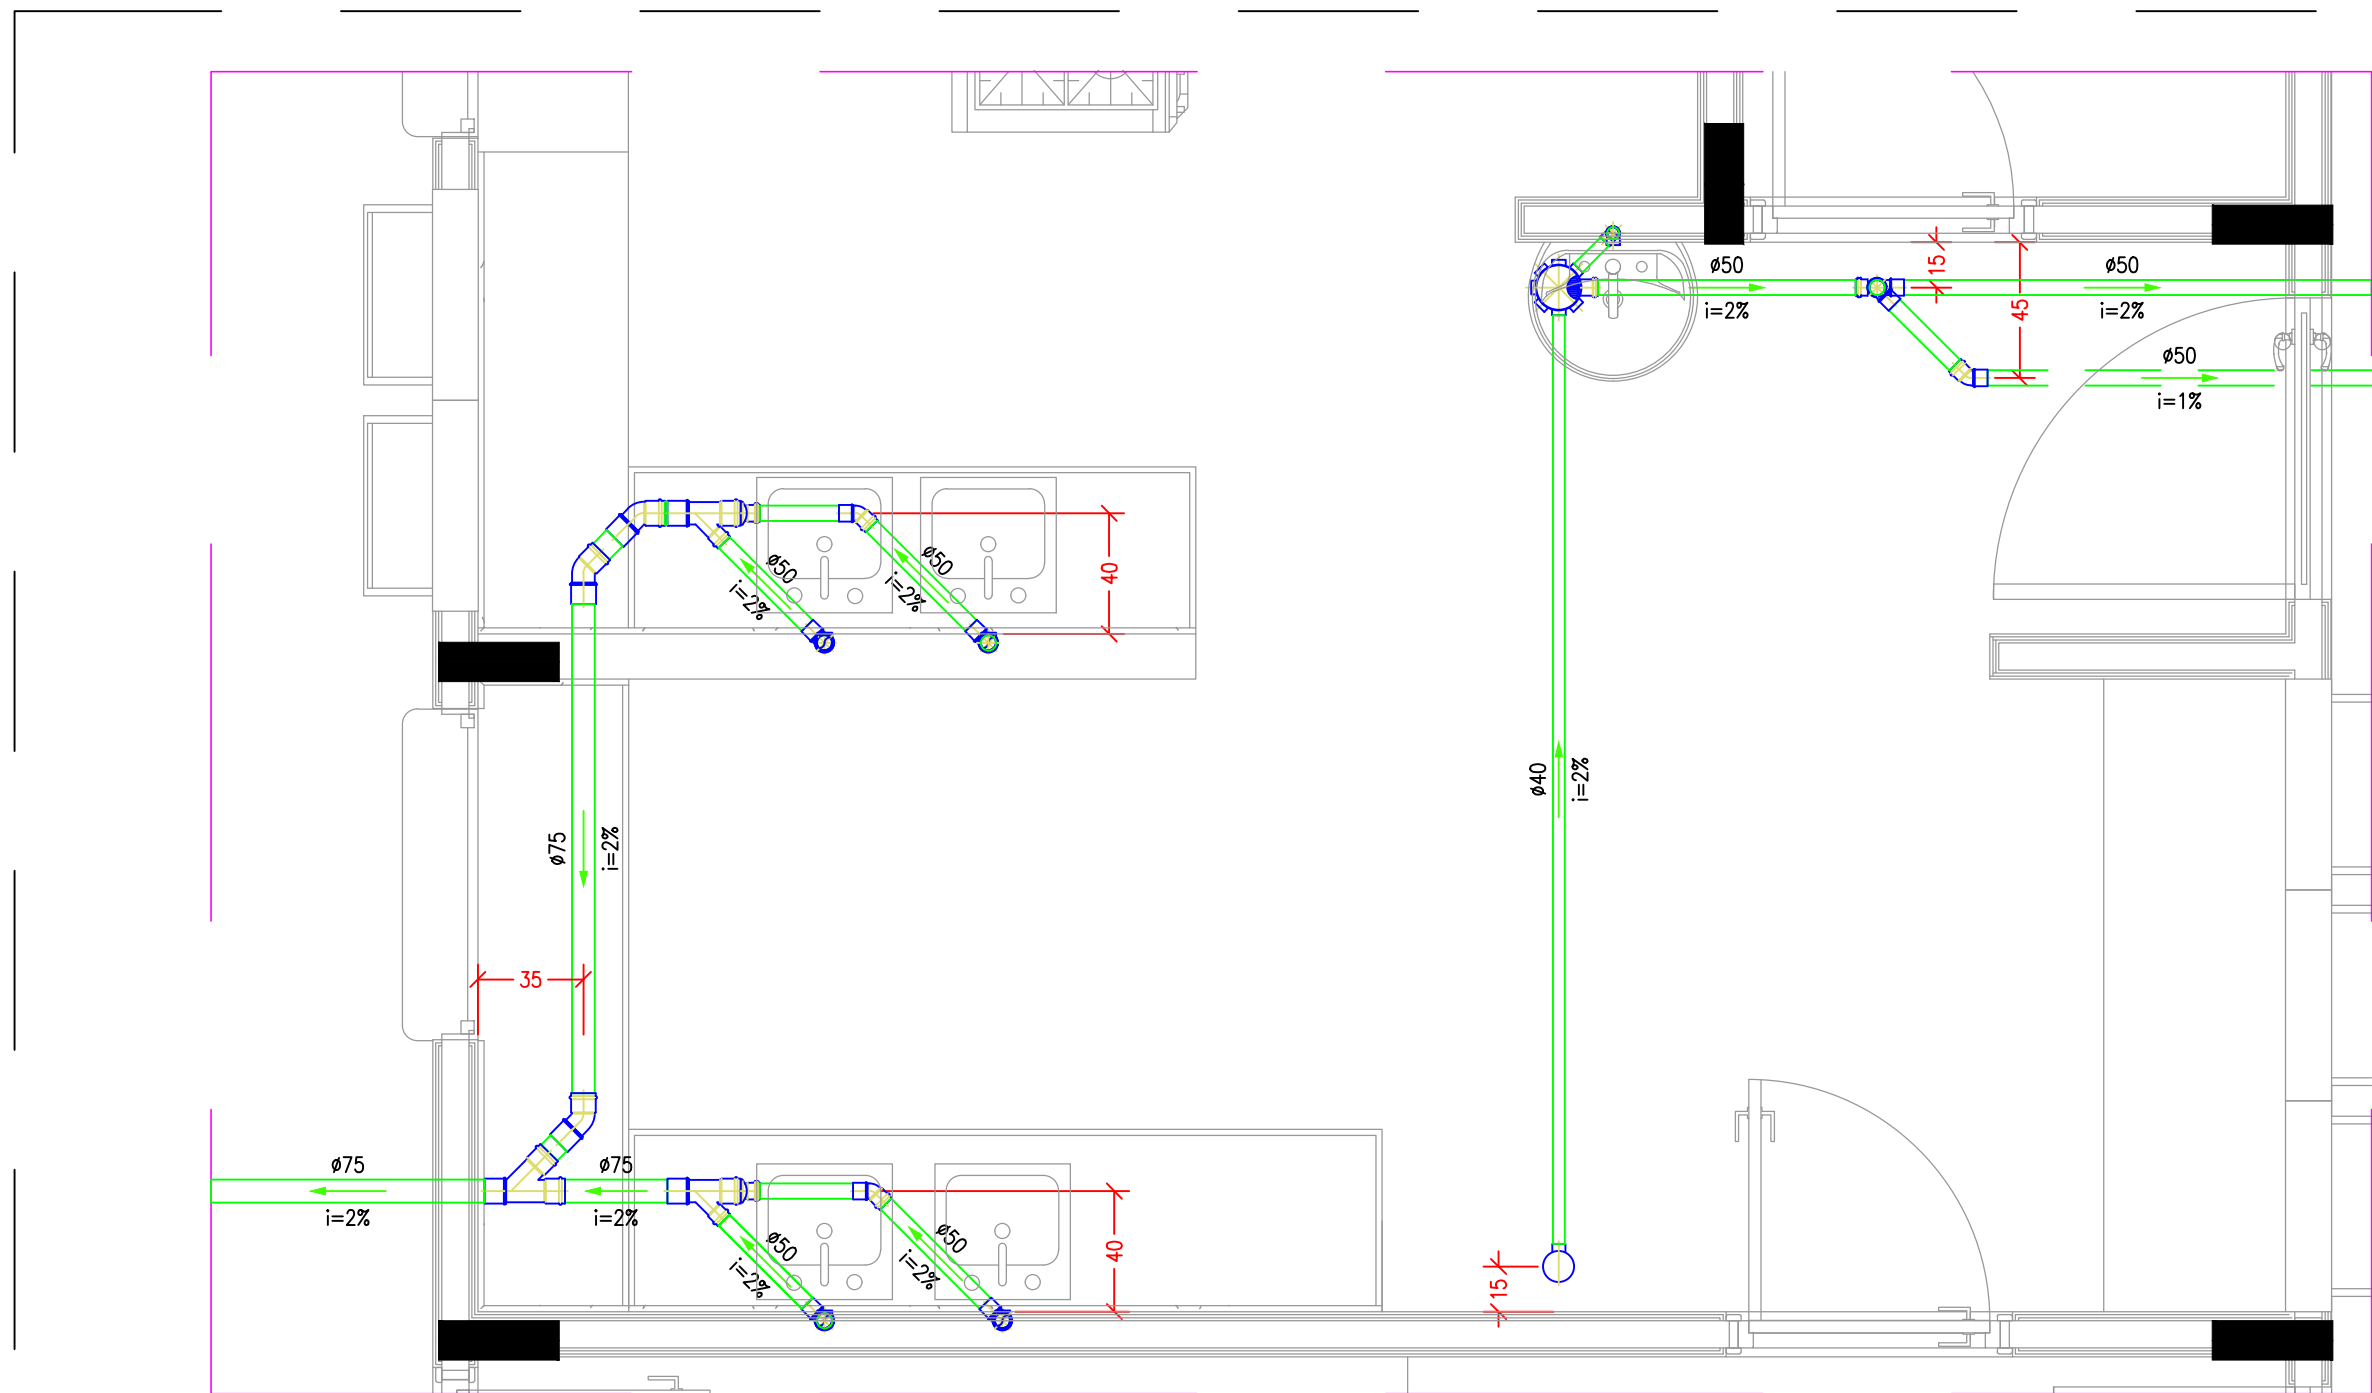

DETALHE 14 - ESGOTO
ESCALA 1:25

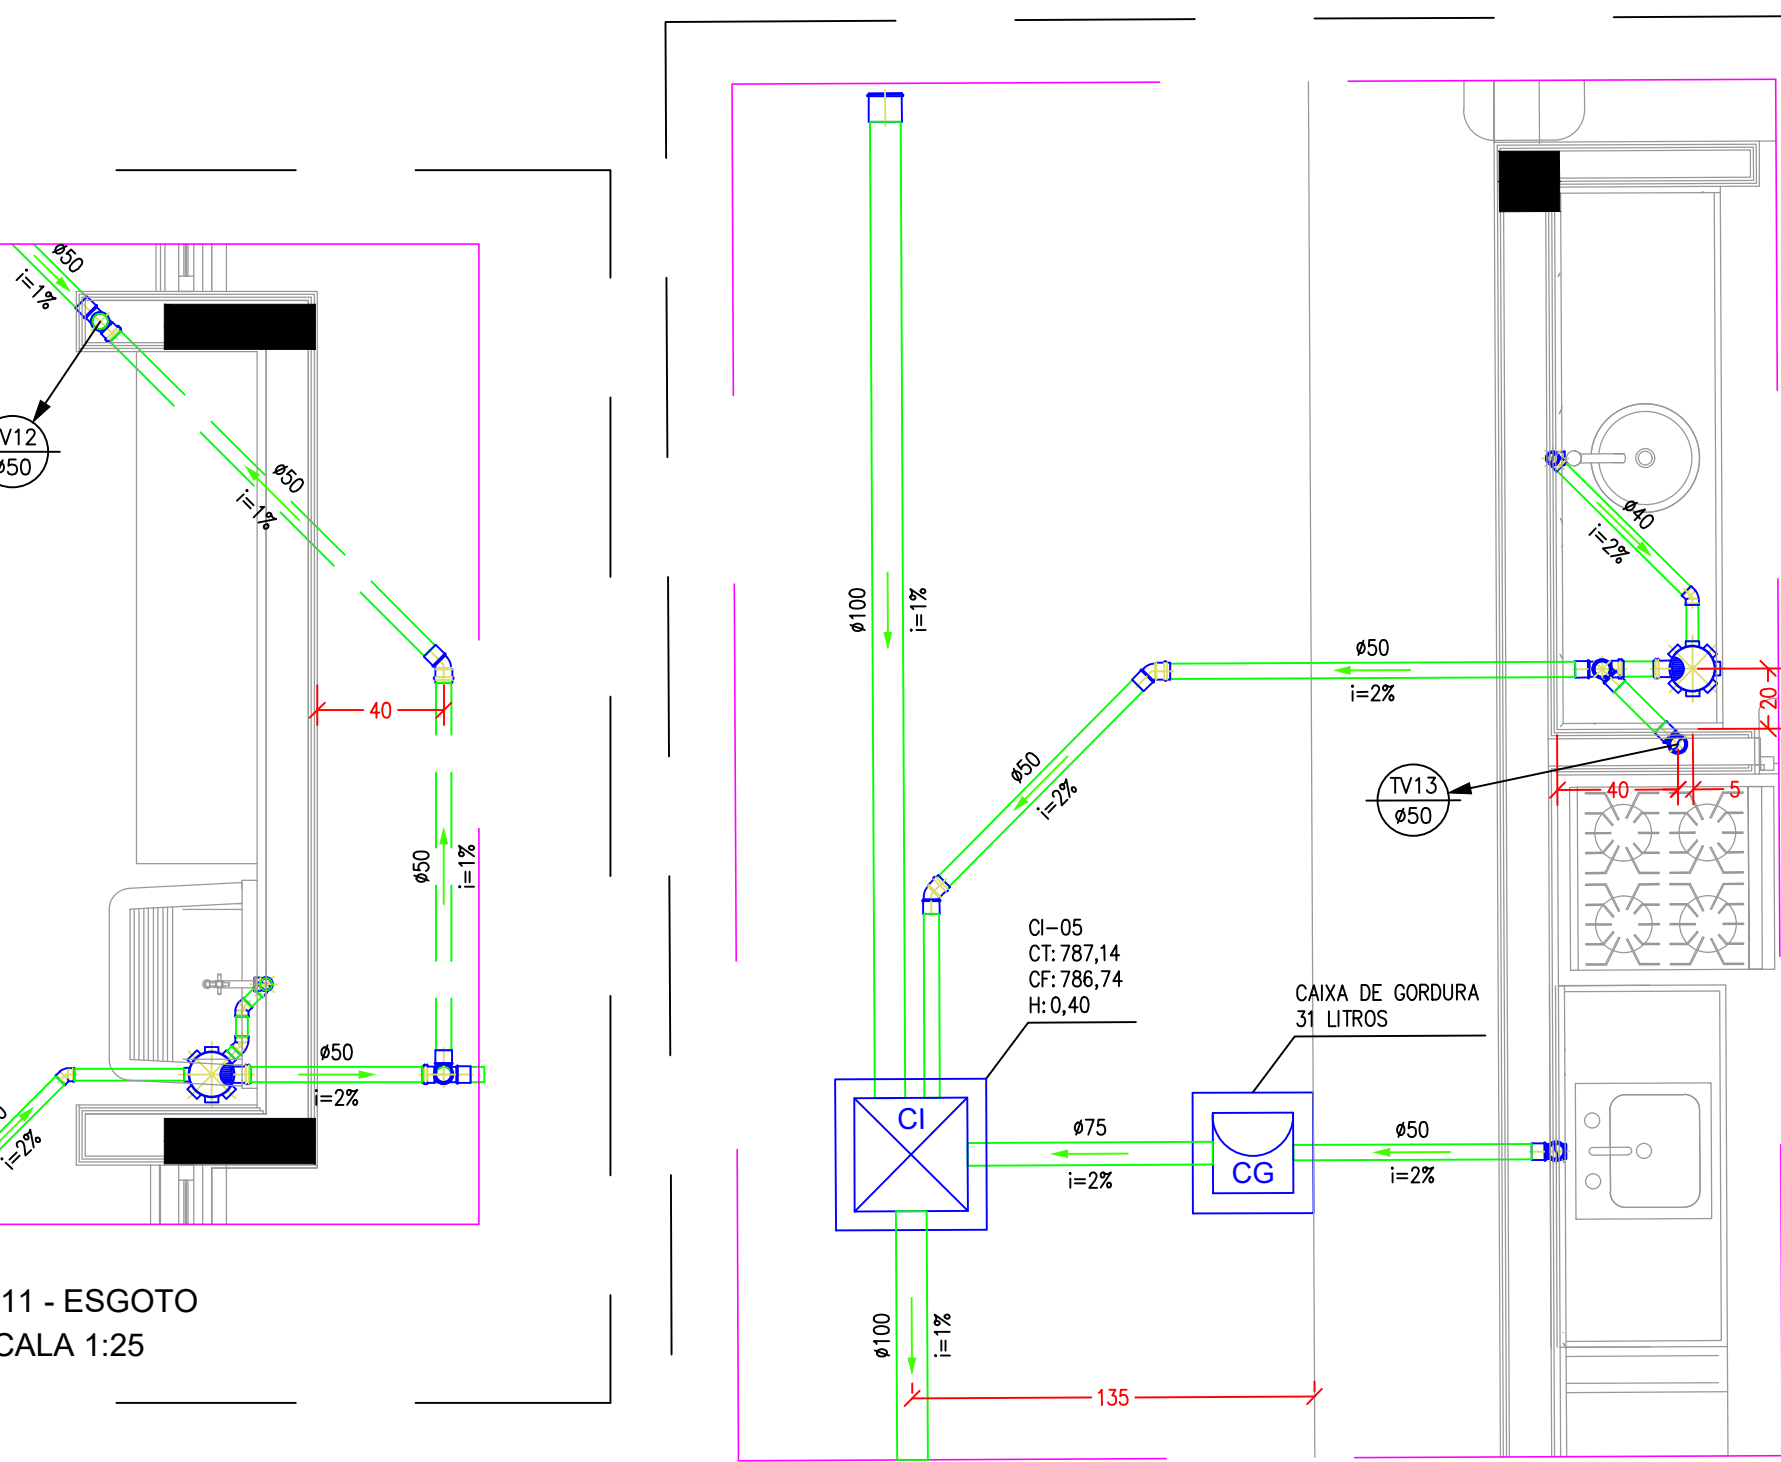

DETALHE 04 - ESGOTO
ESCALA 1:25

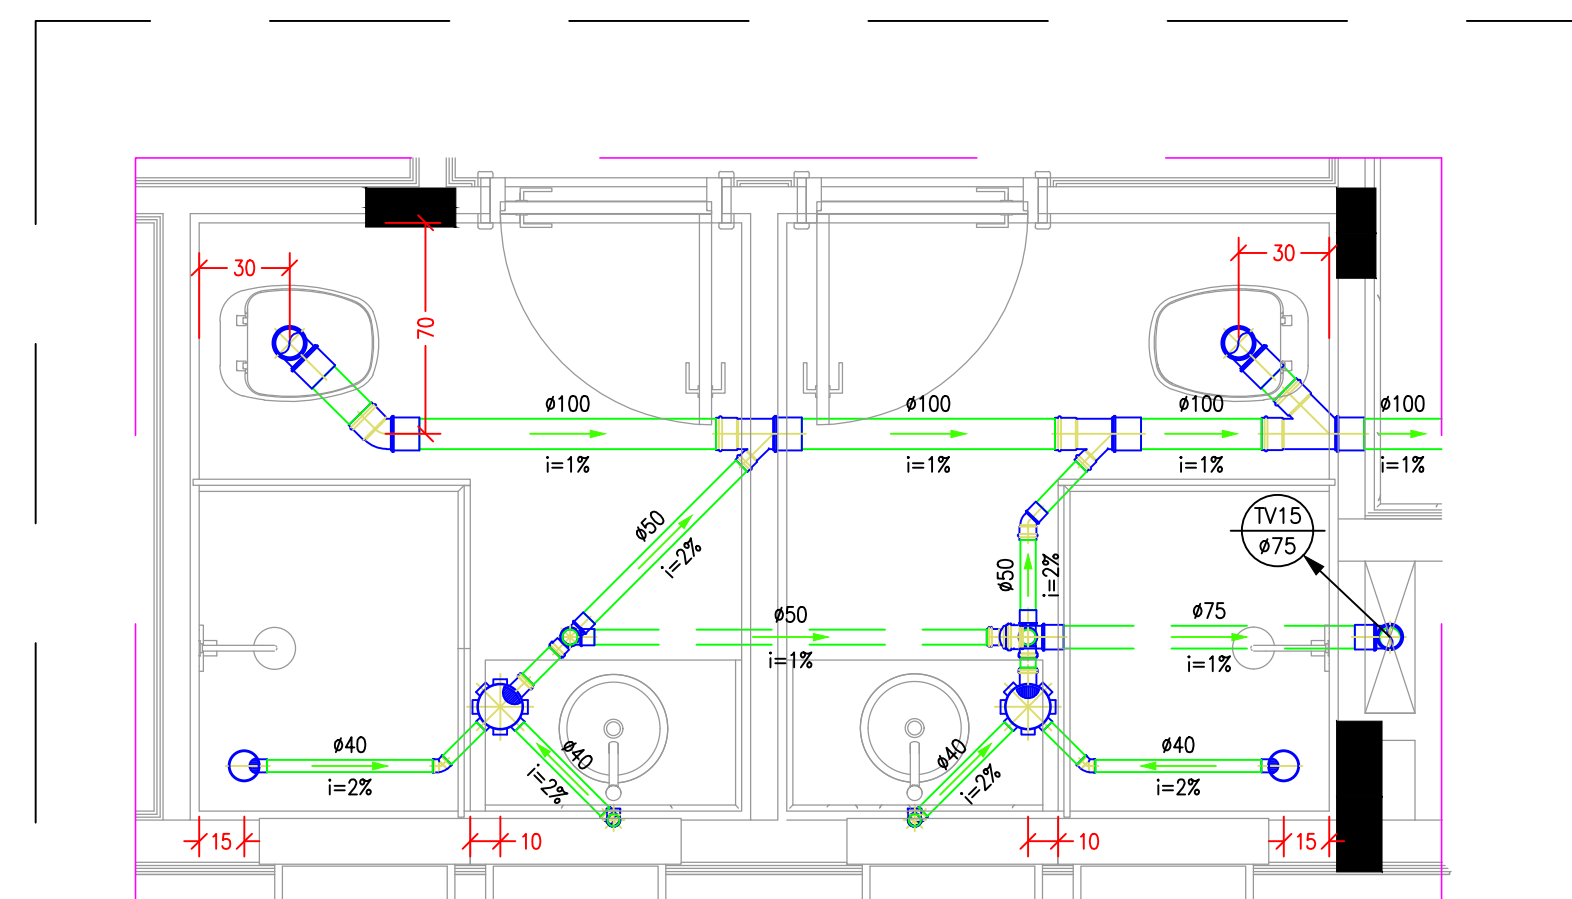

DETALHE 13 - ESGOTO
ESCALA 1:25

LEGENDA:

PVC Soldável branco	
	- Caixa Sifonada 150x150x50mm (Detalhado/em Planta)
	- Joelho 45 100mm (Detalhado/em Planta)
	- Joelho 45 50mm (Detalhado/em Planta)
	- Joelho 45 75mm (Detalhado/em Planta)
	- Joelho 45 secundário 40mm (Detalhado/em Planta)
	- Joelho 90 100mm (Detalhado/Desce)
	- Joelho 90 50mm (Detalhado/Desce)
	- Joelho 90 50mm (Detalhado/em Planta)
	- Joelho 90 50mm (Detalhado/Sobe)
	- Joelho 90 75mm (Detalhado/Desce)
	- Joelho 90 75mm (Detalhado/Sobe)
	- Joelho 90 secundário 40mm (Detalhado/Desce)
	- Joelho 90 secundário 40mm (Detalhado/Sobe)
	- Junção 100mm (Detalhado/em Planta)
	- Junção 100x50mm (Detalhado/em Planta)
	- Junção 50mm (Detalhado/em Planta)
	- Junção 75mm (Detalhado/em Planta)
	- Junção 75x50mm (Detalhado/em Planta)
	- Luvula 100mm (Detalhado/em Planta)
	- Luvula 50mm (Detalhado/em Planta)
	- Luvula 75mm (Detalhado/em Planta)
	- Luvula Dupla 75mm (Detalhado/em Planta)
	- Ralo seco circular 100x40mm (Detalhado/em Planta)
	- Ralo sifonado circular 100x40mm (Detalhado/em Planta)
	- Redução excêntrica 100x50mm (Detalhado/em Planta)
	- Redução excêntrica 75x50mm (Detalhado/em Planta)
	- Tê 100x50mm (Detalhado/Sobe)
	- Tê 50mm (Detalhado/Desce)
	- Tê 50mm (Detalhado/Sobe)
	- Tê 75mm (Detalhado/em Planta)
	- Tê 75x50mm (Detalhado/Desce)
	- Tê 75x50mm (Detalhado/Sobe)
	- Tê de redução 100x75mm (Detalhado/Sobe)
	- Terminal de Ventilação 50mm (Detalhado/Desce)
	- Terminal de Ventilação 75mm (Detalhado/Desce)
	- Vedação para saída de Vaso Sanitário 100mm (Detalhado/em Planta)
Caixas Diversas	
	- Caixa de Gordura 31 litros (Detalhado/em Planta)
	- Caixa de Inspeção 60x60cm (Detalhado/em Planta)
	- Caixa de Inspeção 80x80cm (Detalhado/em Planta)
PRUMADAS	
	Tubo Ventilacao
TUBULAÇÃO	
	- Tubo PVC Soldável branco 100mm (Detalhado)
	- Tubo PVC Soldável branco 150mm (Detalhado)
	- Tubo PVC Soldável branco 40mm (Detalhado)
	- Tubo PVC Soldável branco 50mm (Detalhado)
	- Tubo PVC Soldável branco 75mm (Detalhado)

02	CONFORME INDICAÇÃO DA CONTRATANTE	20/01/22	JONEY	JONEY	JONEY
01	CONFORME INDICAÇÃO DA CONTRATANTE	07/12/21	JONEY	JONEY	JONEY
00	EMIÇÃO INICIAL	26/11/21	JONEY	JONEY	JONEY
REV.	DESCRIÇÃO	DATA	EXEC.	VERIF.	APROV.
CONTRATADA: VIAVOZ EIRELI		AUTORIA DE PROJETO: Joney T. Papi Muzzi de Gouvêa	RT: José H. R. Baesse		
		REG. CREA: 227.099/D	REG. CREA: 53.341/D		
		ASS: 	ASS: 		
CONTRATANTE: PREFEITURA MUNICIPAL DE SANTA LUZIA					
PROGRAMA: UMEI BOM DESTINO					
MUNICÍPIO/ÁREA: SANTA LUZIA					
TÍTULO: PROJETO HIDROSSANITÁRIO DETALHES - ESGOTO					
DATA: 07/12/2021		ESCALA: INDICADA		PRANCHA:	
ARQUIVO: PREF_SANTA_LUZIA_UMEI_BOM_DESTINO_HID_ESG_V2.DWG				10/11	