


LEGENDA GERAL	
	EXTINTOR DE INCÊNDIO TIPO PÓ QUÍMICO SECO (BC) 20-B-C (NO ABRIGO)
	EXTINTOR DE INCÊNDIO TIPO PÓ QUÍMICO SECO (ABC) 3-A-40-B-C
	INDICAÇÃO DO CÓDIGO DA PLACA DE SINALIZAÇÃO - VER TABELA "A"
	LUMINÁRIA AUTÔNOMA DE EMERGÊNCIA, NÍVEL MÍNIMO DE ILUMINAMENTO = 5 LUX
	CENTRAL PREDIAL DE G.L.P.
	DIREÇÃO DO FLUXO DA ROTA DE FUGA
	SAÍDA FINAL DA ROTA DE FUGA

Rua das Pitangueiras

Rua das Mangabeiras

Rua dos Limoeiros

Rua dos Pequizeiros

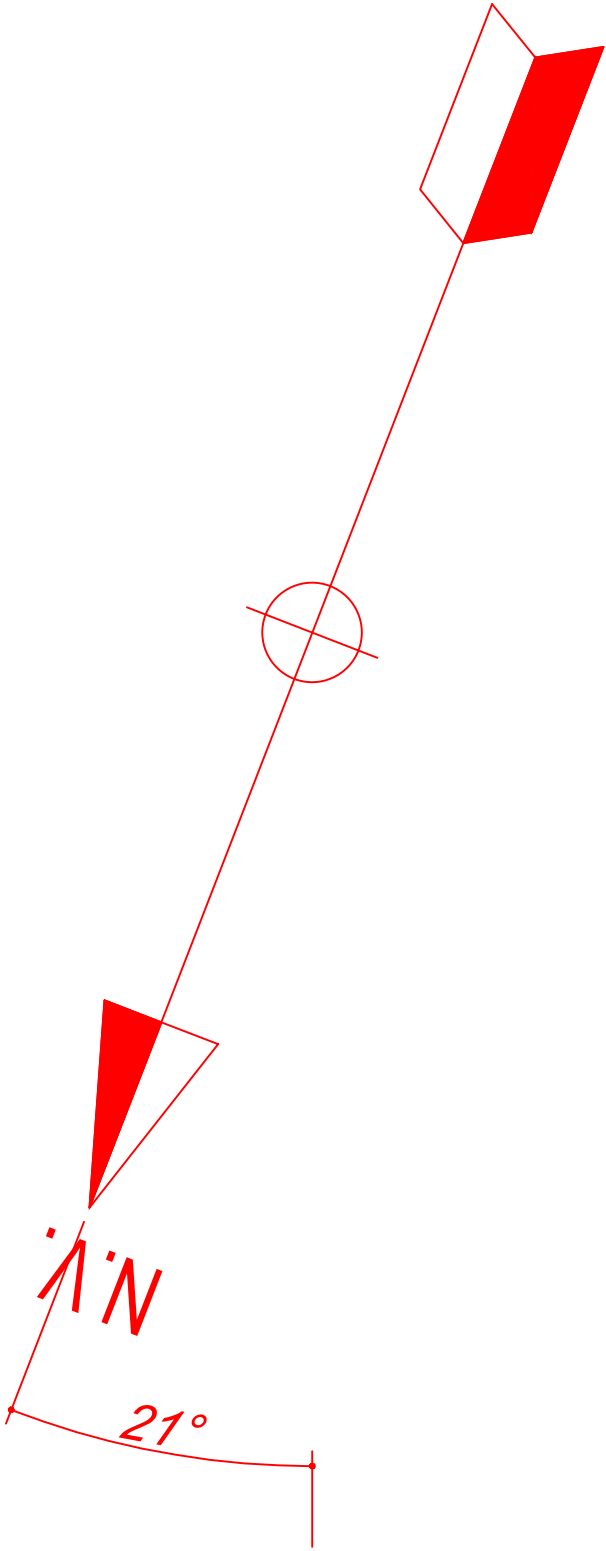

PLANTA DE SITUAÇÃO
ESC.1: 250

NOTAS:					
1-MEDIDAS EM CENTÍMETROS, COTAS ALTIMÉTRICAS EM METROS.					
02	ATENDENDO COMENTÁRIOS DA PREFEITURA	20/01/22	MARCUS	MARCUS	TAMIRES
01	ATENDENDO COMENTÁRIOS DA PREFEITURA	25/11/21	MARCUS	MARCUS	TAMIRES
REV.	DESCRIÇÃO	DATA	EXEC.	VERIF.	APROV.
CONTRATADA: VIAVOZ EIRELI		RT: Tamires P. Melo	RT: José H. R. Baesse		
		REG. CAU: 113436-1	REG. CREA: 53.341/D		
		ASS: 	ASS: 		
CONTRATANTE: PREFEITURA MUNICIPAL DE SANTA LUZIA					
PROGRAMA: UMEI BOM DESTINO					
MUNICÍPIO/ÁREA: SANTA LUZIA					
TÍTULO: PROJETO DE INCÊNDIO UMEI BOM DESTINO - SITUAÇÃO					
DATA: 09/11/2021		ESCALA: INDICADA		PRANCHA:	
ARQUIVO: PREF SANTA LUZIA_UMEI BOM DESTINO_SPCL_V01.dwg					
				02/04	