



PLANTA - RUA PROFESSOR JUVÊNCIO POLICARPO MOREIRA  
ESCALA..... 1/1000




ESTAQUEAMENTO - RUA PROFESSOR JUVÊNCIO POLICARPO MOREIRA  
ESCALA..... 1/1000

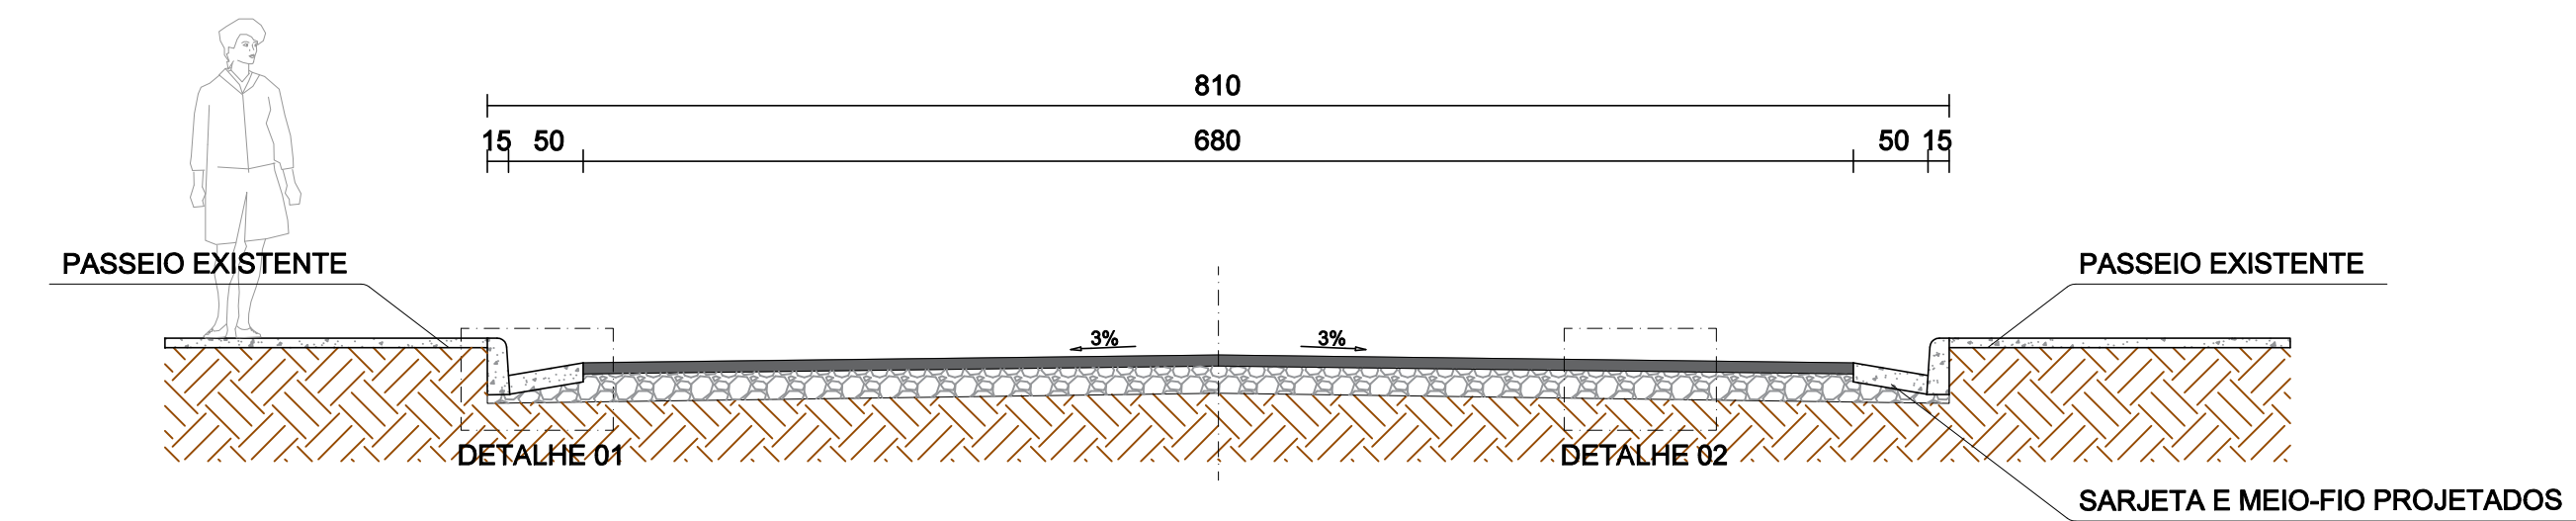


SEÇÃO TIPO - CAMADA DE ROLAMENTO  
ESCALA..... 1/50

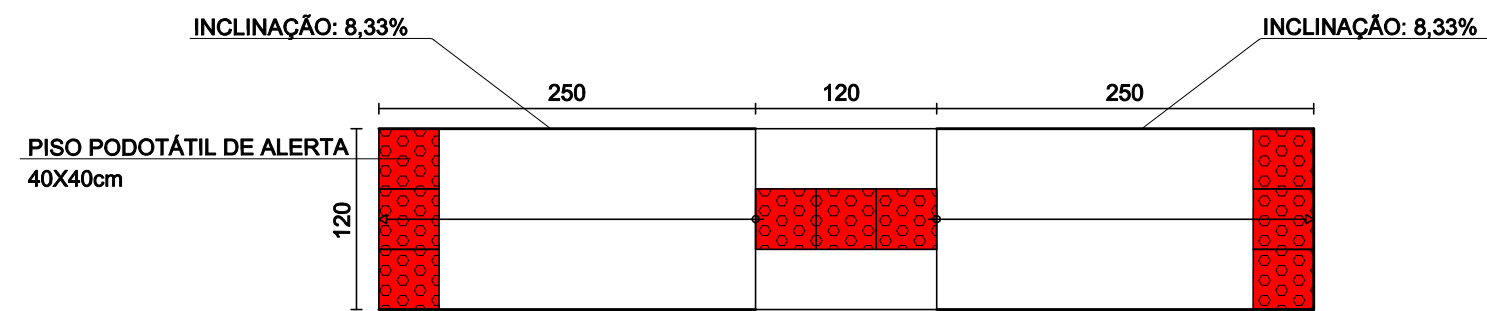


RAMPA - PLANTA  
ESCALA..... 1/50

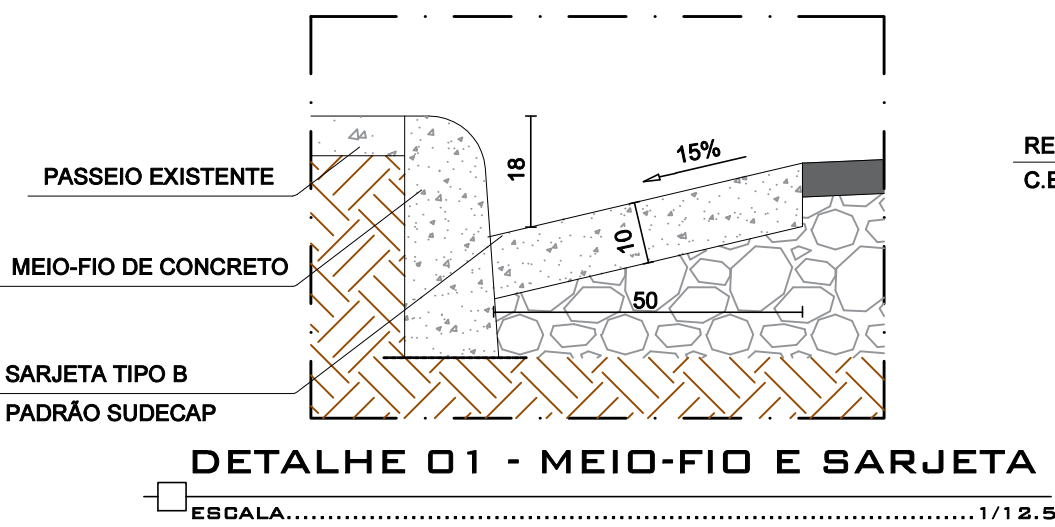


DETALHE 01 - MEIO-FIO E SARJETA  
ESCALA..... 1/12,5

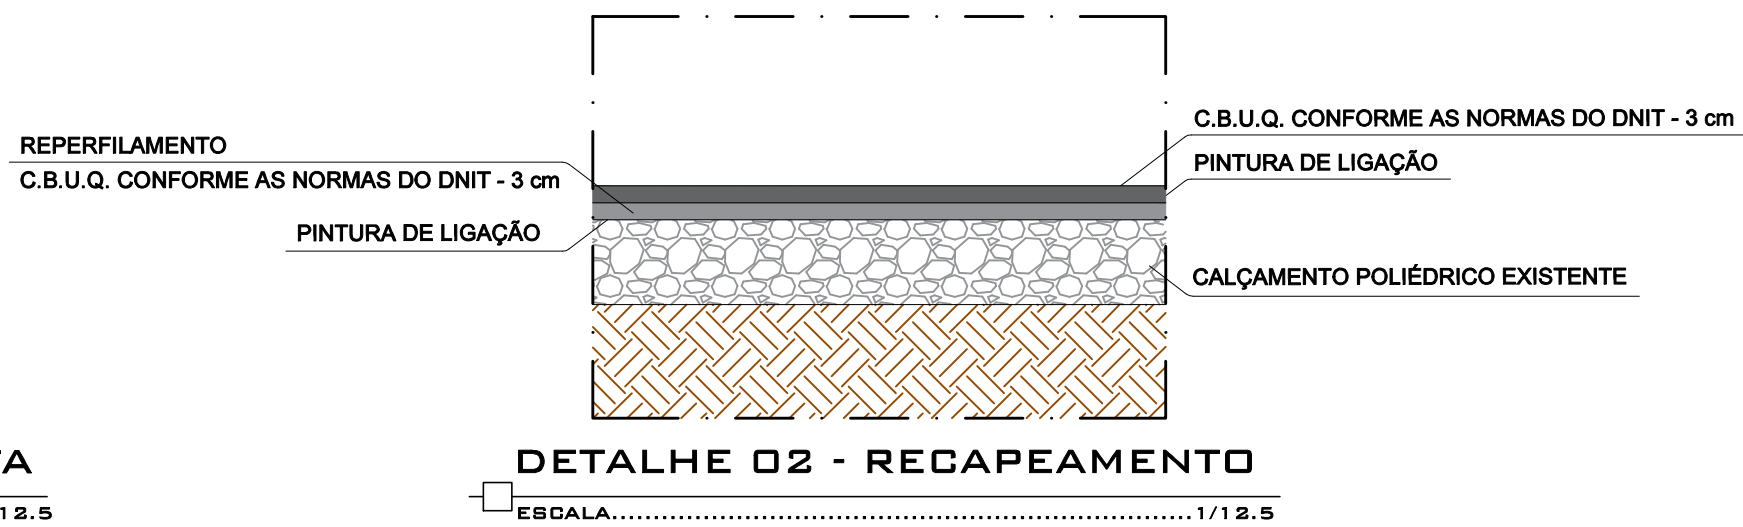

DETALHE 02 - RECAPEAMENTO  
ESCALA..... 1/12,5

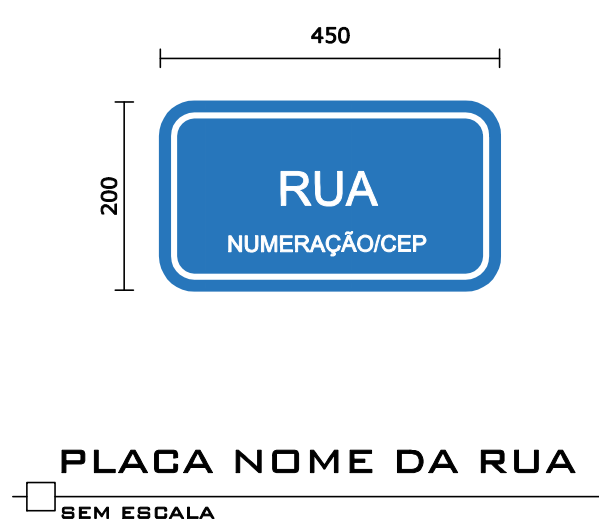


PLACA NOME DA RUA  
SEM ESCALA

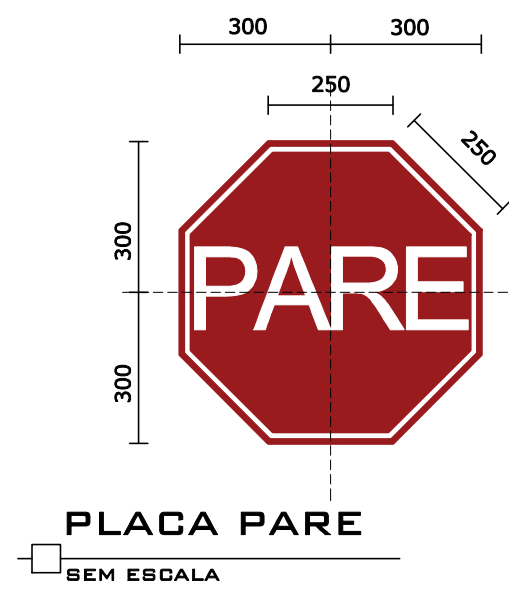


PLACA PARE  
SEM ESCALA



SITUAÇÃO  
ESCALA..... 1/2000

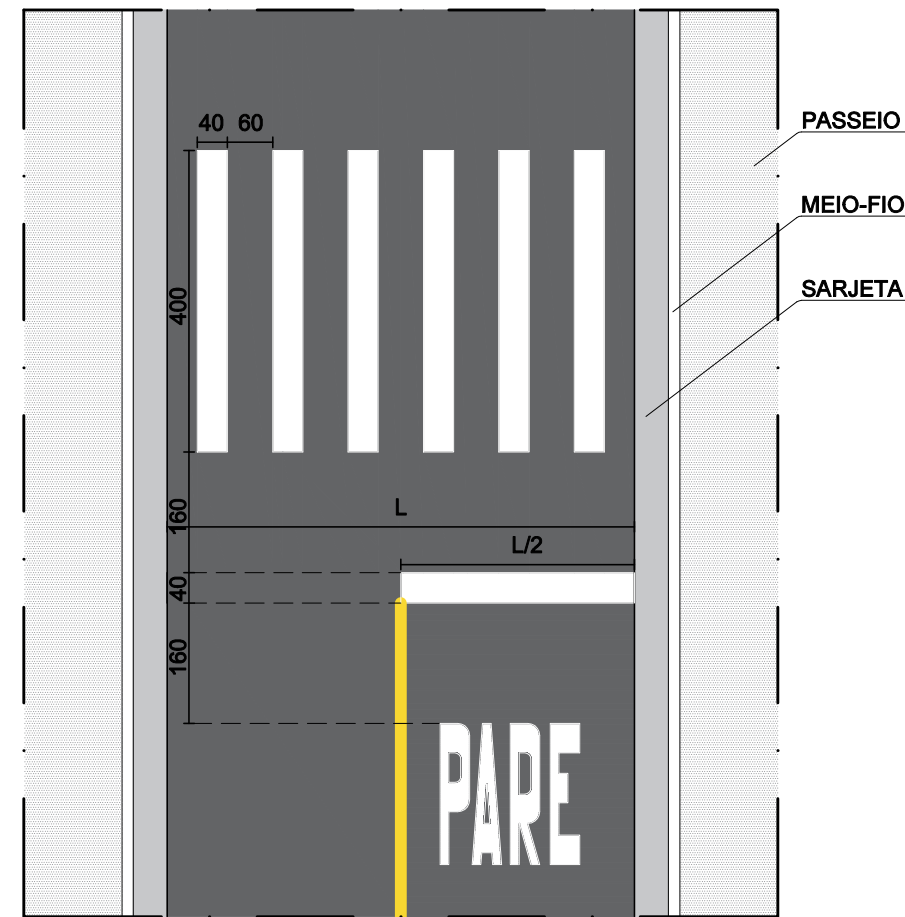

SINALIZAÇÃO HORIZONTAL  
ESCALA..... 1/100

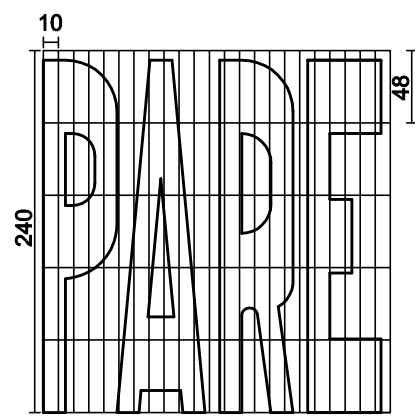

LEGENDA DE SOLO - PARE  
ESCALA..... 1/50

ÁREA DESTINADA A CARIMBOS E ASSINATURAS			

NOTAS	REV.	DATA	DESCRIÇÃO	SECRETARIA MUNICIPAL DE OBRAS DEPARTAMENTO DE ENGENHARIA E ARQUITETURA		 <b>PREFEITURA MUNICIPAL DE SANTA LUZIA</b> ADM. DELEGADO CHRISTIANO XAVIER	NÚMERO	DISCIPLINA	ETAPA	DATA
	00	20/07/21	EMIÇÃO INICIAL	SECRETÁRIO DE OBRAS	BRUNO MÁRCIO MOREIRA ALMEIDA		123	PAVIMENTAÇÃO	PROJETO BÁSICO	20/07/2021
	01	18/08/21	REVISÃO VIA	RESPONSÁVEL TÉCNICO	EDSON ESPÍNDOLA XAVIER		CONTEÚDO DA PRANCHA		RUA PROFESSOR JUVÊNCIO POLICARPO MOREIRA CONJUNTO PALMITAL - SÃO BENEDITO	
				PROJETISTA	PAULIANNE MOREIRA				FOLHA	01/01
									REVISÃO	01



—

ÁREA DESTINADA A CARIMBOS E ASSINATURAS

Bruno Marcelo Moreira Almeida  
Prefeitura Municipal Santa Luzia  
Secretário de Obras  
Mat. 32.103

**Edson Espindola Xavier**  
Engenheiro OMI - CREA 133.420/D  
Sec. Mun. de Obras / MAT 34.716  
Prefeitura Municipal de Santa Luzia

Deputado: **Walter Augusto Simões Rocha**  
Secretaria Municipal de Segurança  
Pública, Trânsito e Transportes  
Mat. 34.653



PREFEITURA MUNICIPAL DE SANTA LUZIA  
ADM. DELEGADO CHRISTIANO XAVIER

NÚMERO 123	DISCIPLINA PAVIMENTAÇÃO	ETAPA PROJETO BÁSICO	DATA 20/07/2021
CONTEÚDO DA PRANCHA  RUA PROFESSOR JUVÊNCIO POLICARPO MOREIRA CONJUNTO PALMITAL - SÃO BENEDITO			FOLHA 01/01
			REVISÃO 01

DIREITOS RESERVADOS (LEI FEDERAL 9.610 DE 19/12/1998).

À REPRODUÇÃO OU EXECUÇÃO TOTAL OU PARCIAL DESTA OBRA, SEM PRÉVIA AUTORIZAÇÃO, SUJEITO O RESPONSÁVEL ÀS MEDIDAS LEGAIS CABÍVEIS.

COMPLET